






PROSPETTO CON SALTO DI QUOTA Scala 1:20

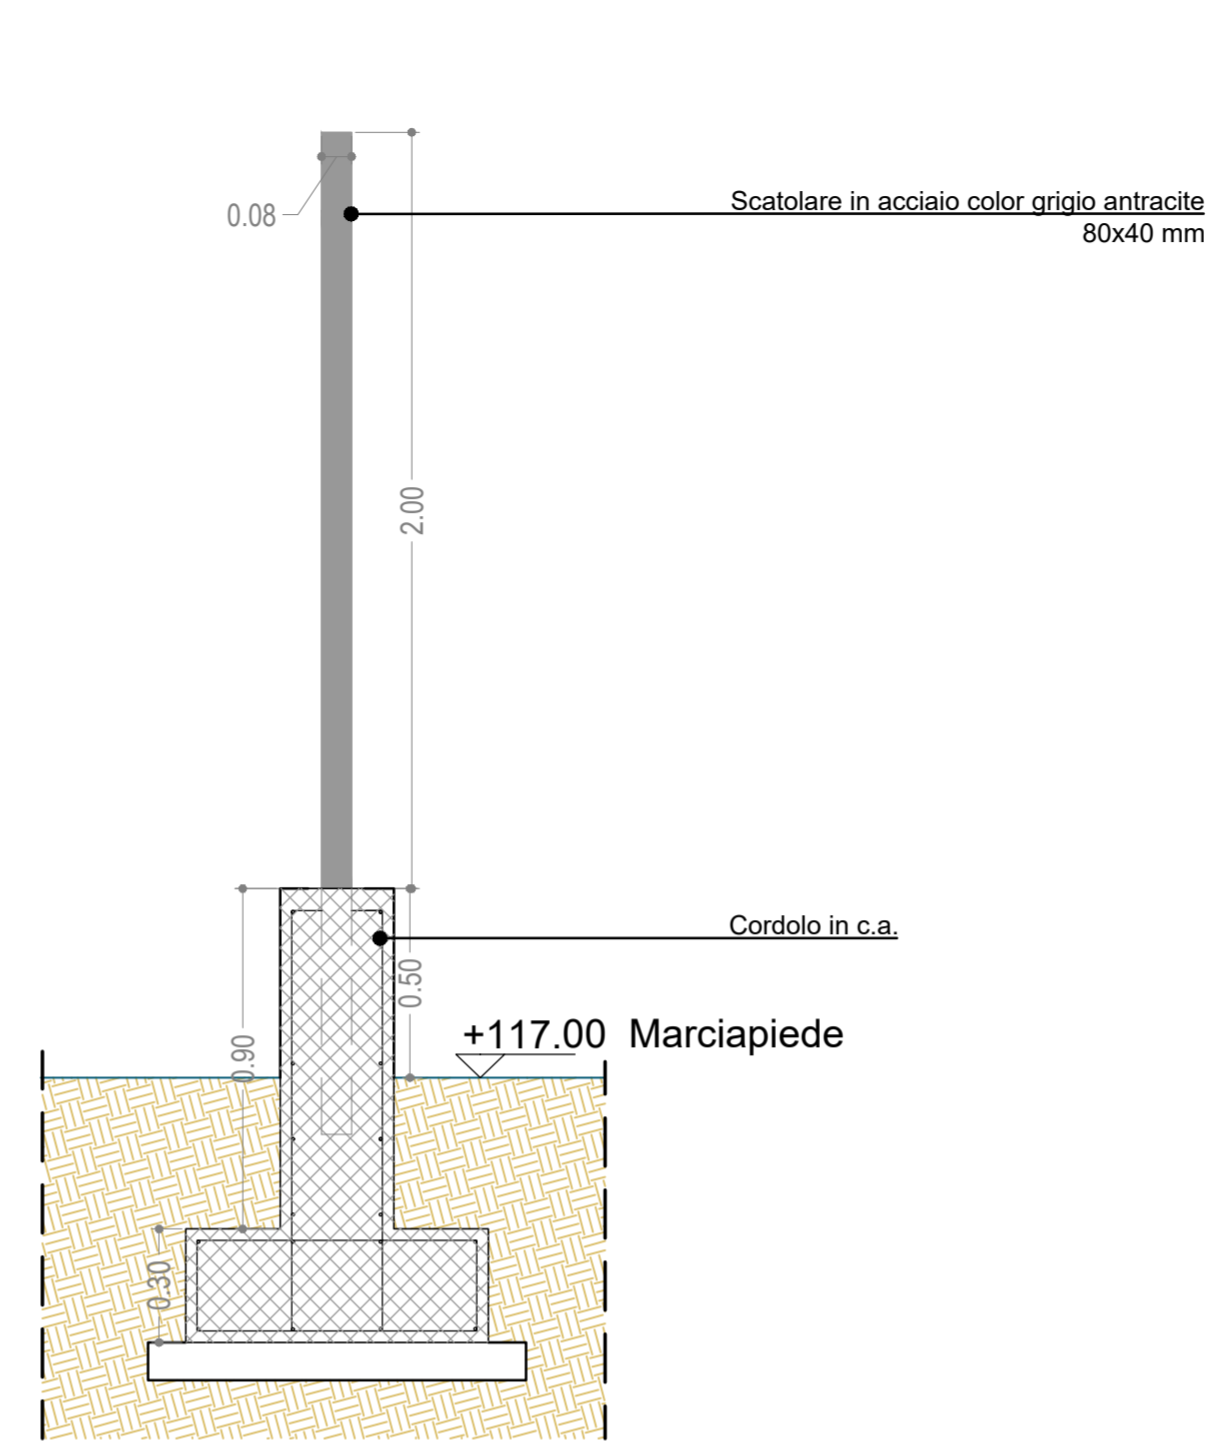

SEZIONE Scala 1:20

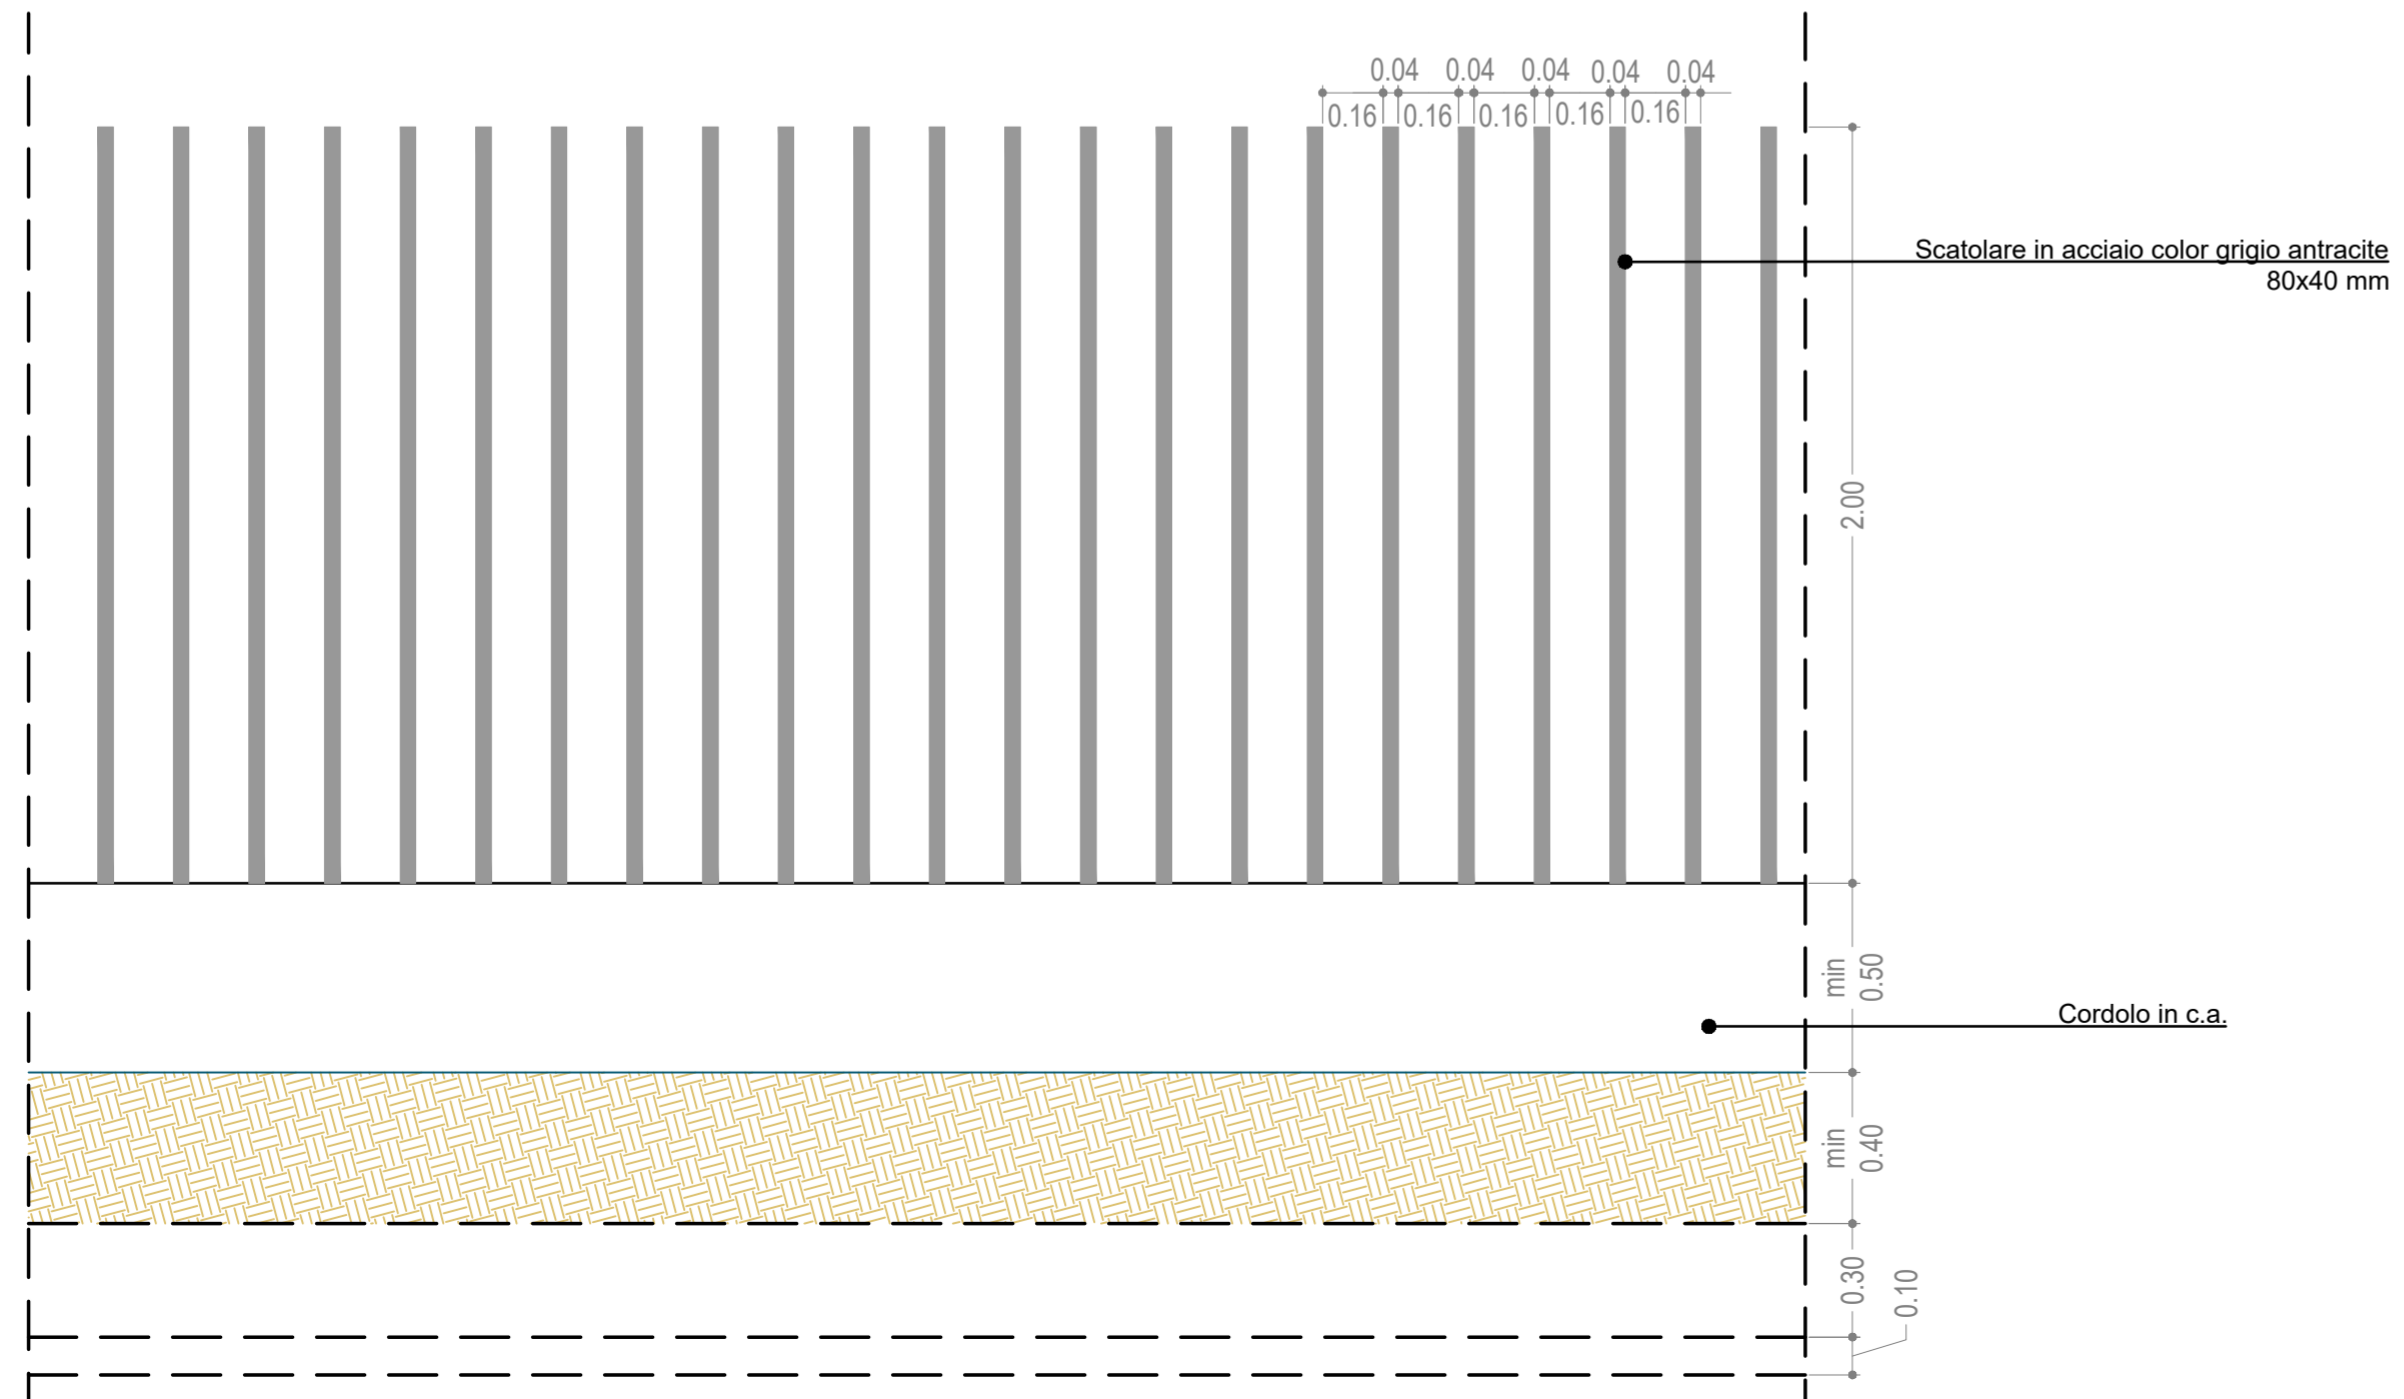


PRESIDENZA DEL CONSIGLIO DEI MINISTRI
MESSA IN SICUREZZA DEL SISTEMA
ACQUEDOTTISTICO DEL PESCHIERA PER
L'APPROVVIGIONAMENTO IDRICO
DI ROMA CAPITALE E DELL'AREA METROPOLITANA
IL COMMISSARIO STRAORDINARIO ING. PhD MASSIMO SESSA
SUB COMMISSARIO ING. MASSIMO PATERNOSTRO

 ACEA ATO 2 SPA



IL RUP
 Ing. PhD Alessia Delle Site
IL RUP DELLA FASE DI ESECUZIONE
 Ing. Maria Teresa Bernardo
SUPPORTO AL RUP
 Ing. Daniela Illi
 Ing. Michele Sartori
 Dott. Avv. Vittorio Gennari
 Sig.ra Claudia Iacobelli
 Ing. D'Agostini Martina

ELABORATO
A 254 PES D0971 1
COD. ATO2 ROM11105
 DATA NOVEMBRE 2023 SCALA VARIE

Progetto di sicurezza e ammodernamento dell'approvvigionamento della città metropolitana di Roma
 "Messa in sicurezza e ammodernamento del sistema idrico del Peschiera",
 L.n.108/2021, ex DL n.77/2021 art. 44 Allegato IV

AGG. N.	DATA	NOTE	FIRMA
1	Apr.24	Per richiesta integrazioni OA	
2			
3			
4			
5			
6			

Sottoprogetto
ADDUTTRICE OTTAVIA - TRIONFALE
 (con il finanziamento dell'Unione europea - Next Generation EU)








PROGETTO ESECUTIVO

Responsabile Unità Costruzione
 Ing. Marco Meroni
 Il Direttore dei Lavori
 Ing. Paolino Vitellaro
 Il Coordinatore della Sicurezza in fase di Esecuzione
 Ing. Giuseppe Curcio

NUOVO CENTRO IDRICO PINETA
SACCHETTI – DETTAGLIO RECINZIONI

Il Direttore Tecnico di Commessa: Ing. Massimo Lodico

Impresa aggiudicataria
 Consorzio ETERIA
 Consorzio Esecutori: Mandanti:
 Consorzio (Capogruppo): VIANINI LAVORI





 Raggiungimento temporaneo tra Finalca Ingegneria S.r.l. e PROGER S.p.A
 Il Progettista
 Ing. Alessandro Maria Salvia
 Capogruppo: Mandante:
