
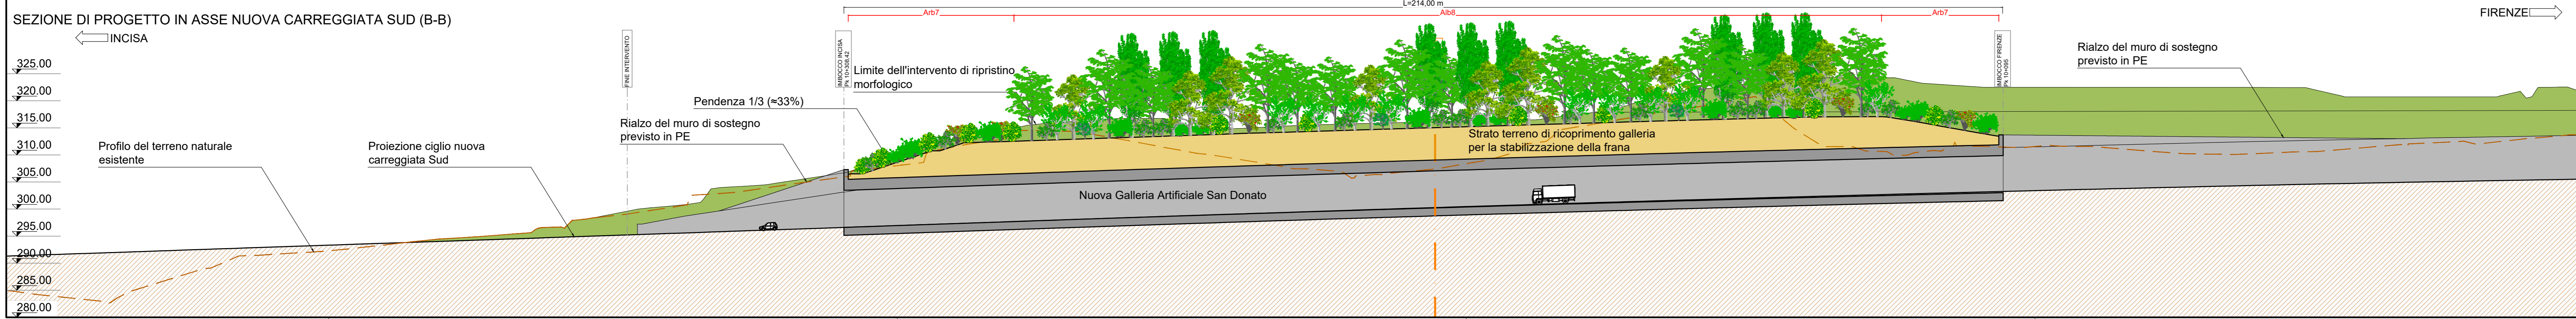


NOTA  
OVE NON DIVERSAMENTE SPECIFICATO LE PROGRESSIVE DELLE OPERE SI RIFERISCONO ALL'ASSE SUD DI PROGETTO LOTTO 2B

LEGENDA  
— Perimetro di intervento

- LEGENDA OPERE A VERDE
- N.B. Per le tipologie fare riferimento alle tavole dei "Particolari Esecutivi".  
Le superfici di intervento indicate sono misurate in pianta.
- PRIMA FASE (eseguita il primo anno)
- Idrosmina di rinverdimento per ostacolare l'erosione del suolo vegetale su superfici geotecnicamente stabili, con acque superficiali e profonde perfettamente captate e regimentate - tipo S2 o S3 (a seconda di come indicato in planimetria) - tipo S2 sup. 12776 mq; tipo S3 sup. 8000 mq
- SECONDA FASE (eseguita il secondo anno)
- Sistemazione consolidante con tappezzanti eseguita il secondo anno su prato - Tipo T2
  - Sistemazione consolidante arbustiva eseguita il secondo anno su prato - Tipo Arb7.
  - Sistemazione consolidante arbustiva eseguita il secondo anno su prato - Tipo Arb.G.
  - Sistemazione consolidante arboreo/arbustiva eseguita il secondo anno su prato - Tipo Alb8.

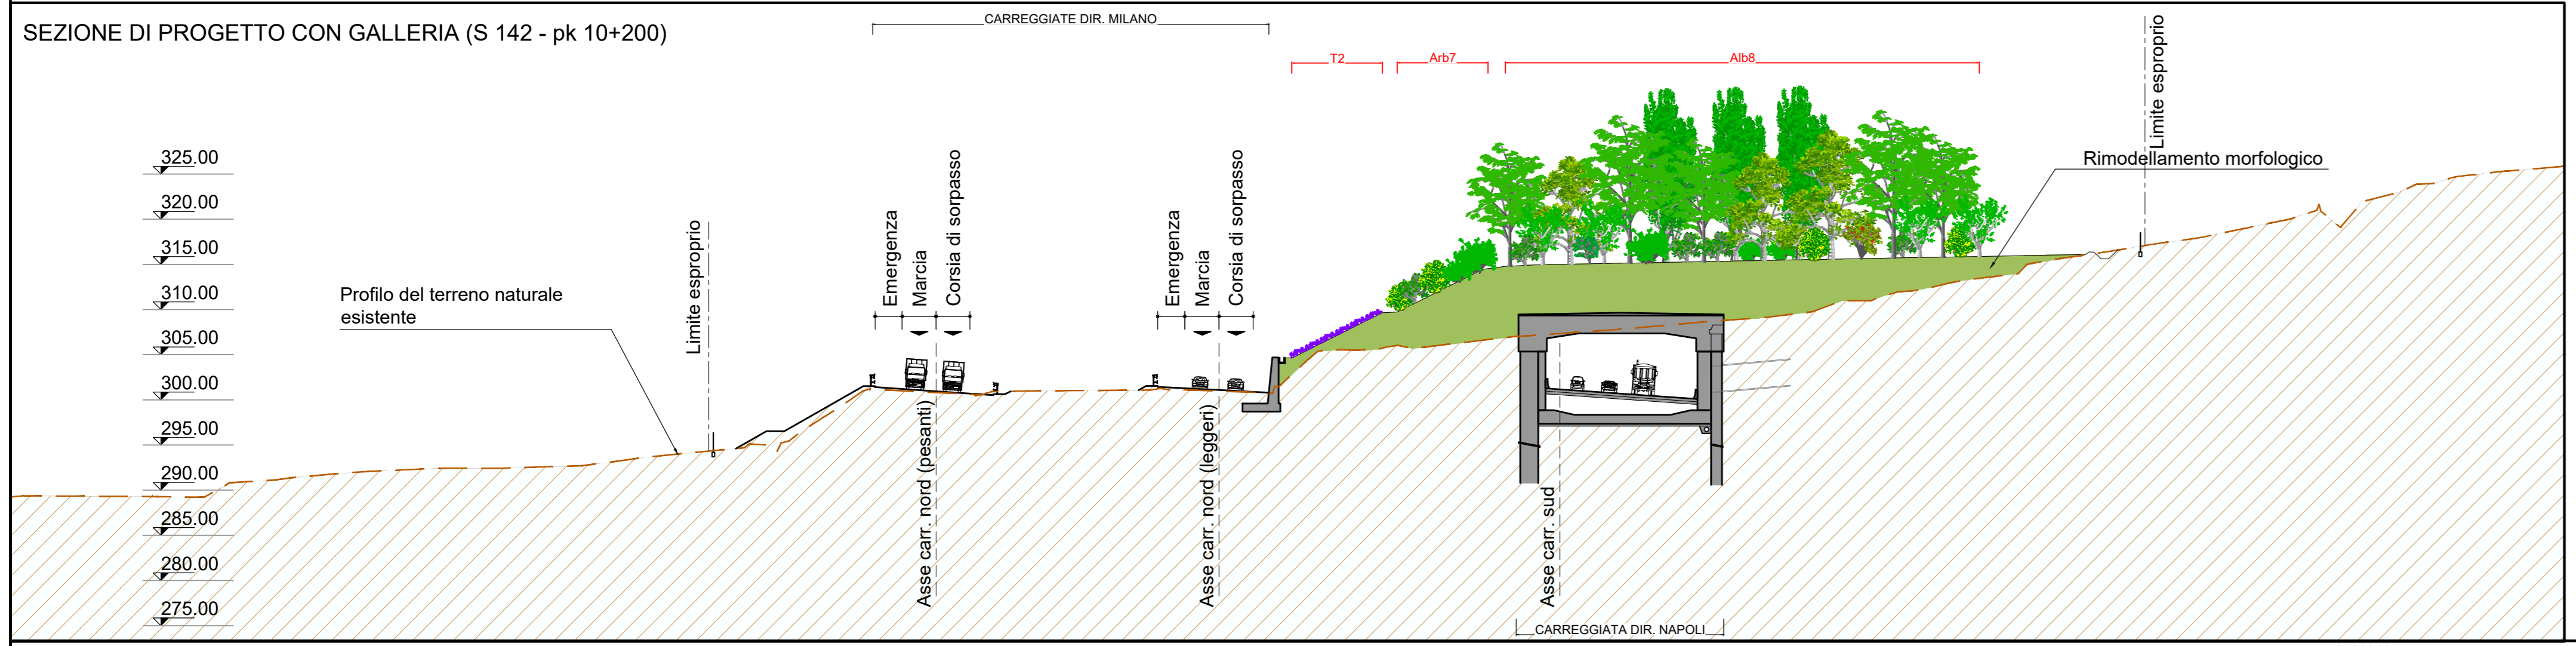

AUTOSTRADA (A1) : MILANO-NAPOLI  
TRATTO: FIRENZE SUD - INCISA VALDARNO

STABILIZZAZIONE VERSANTE IN LOCALITA' FORNACE DI TROGHI (AREA PISCINALE)

PROGETTO DEFINITIVO

AUTOSTRADA  
ASPETTI AMBIENTALI

OPERE A VERDE  
Planimetria e sezioni trasversali caratteristiche dal km 9+500 al km 10+400

VERIFICA a cura di: IL PROGETTISTA SPECIALISTICO Dist. Ing. Daniele Mazzoleni Cod. Ag. For. Milano N. 1855A T.L. Ing. Ignazio Maccarini e Biondini		RESUME a cura di: IL RESPONSABILE ANTICIPAZIONE PRESTAZIONI SPECIALISTICHE Ing. Marco Ceca Cod. Reg. Roma n. A28551		VALIDAZIONE INTERNA a cura di: IL DIRETTORE TECNICO Ing. Sara Fissari Cod. Reg. Genova n. 9818A T.A. Arelia	
REVISIONE PROGETTO Data: 11/01/2024 Firma: [Firma] Codice: T1157_0000_PD/AU/AMB_OV0000_00000_D/SUA_0025_00	CODICE IDENTIFICATIVO AUTOSTRADA (A1) - MILANO-NAPOLI Tratto: Firenze Sud - Incisa Valdarno Km: 9+500 - 10+400		REVISIONE Data: APRILE 2024 Firma: [Firma] Codice: [Codice]	ORDINATORE Data: [Data] Firma: [Firma] Codice: [Codice]	
REF. ORIGINE CODIFICA ASP: 0G099-PD-TECN-SUA-OV0000-DGE-000002	VISTO DEL COMMITTENTE autostrade per l'italia Ing. Luca Giacomini		VISTO DEL CONCESSIONARIO Ministero delle Infrastrutture e dei Trasporti		