




PROVINCIA : FIRENZE  
 COMUNE : RIGNANO SULL'ARNO

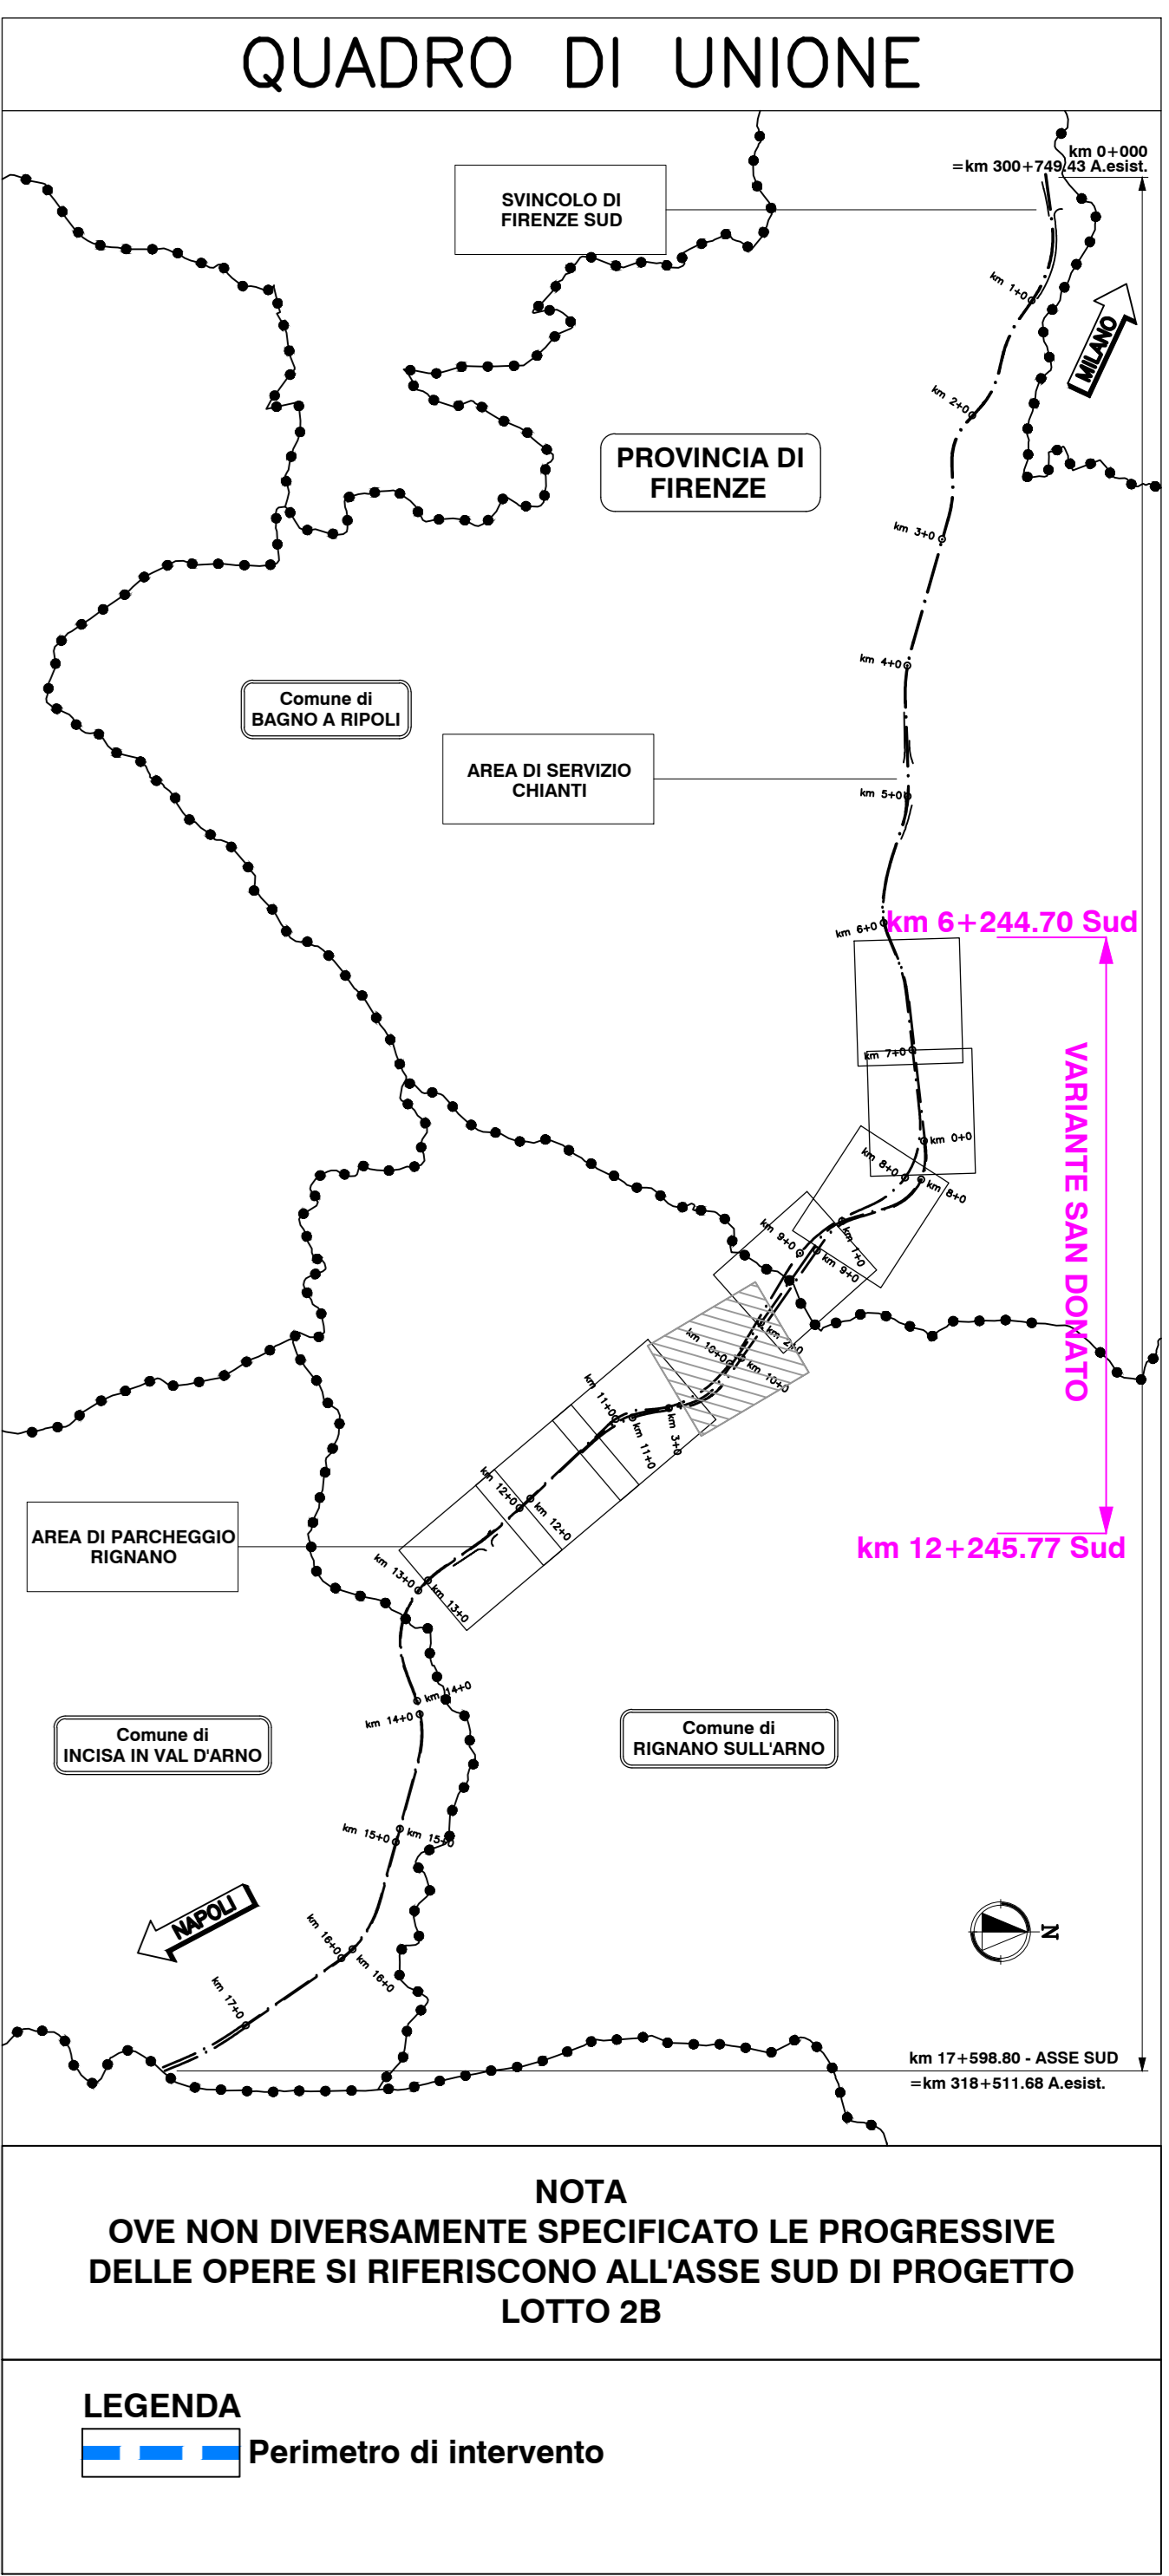

NOTA  
 OVE NON DIVERSAMENTE SPECIFICATO LE PROGRESSIVE DELLE OPERE SI RIFERISCONO ALL'ASSE SUD DI PROGETTO LOTTO 2B

LEGENDA  
 Perimetro di intervento

autostrade per l'italia

AUTOSTRADA (A1) : MILANO-NAPOLI  
 TRATTO: FIRENZE SUD - INCISA VALDARNO

STABILIZZAZIONE VERSANTE IN LOCALITA' FORNACE DI TROGHI (AREA PISCINALE)

PROGETTO DEFINITIVO

DOCUMENTAZIONE GENERALE

ASPETTI AMBIENTALI

Planivolumetrico su ortofoto

VERIFICA a cura di: IL PROGETTISTA SPECIALISTICO Arch. Enrico Francioni Ord. Arch. Milano n. 16886 T.L. Architettura e Paesaggio	RESAME a cura di: IL RESPONSABILE ANTICIPAZIONE PRESTAZIONI SPECIALISTICHE Ing. Marco Cecc Ord. Ing. Roma n. A20551 T.L. Architettura e Paesaggio	VALIDAZIONE INTERNA a cura di: IL DIRETTORE TECNICO Ing. Sara Falaschi Ord. Ing. Genova n. A6810 T.A. Aelante
--	---	---

REFERIMENTO PROGETTO	REFERIMENTO CARTELLI	REFERIMENTO LABORATORIO	ORDINATORE
Codice Commessa: T1157 Data: 0000 Fase: PD Contenuto: DG Progetto: AMB W.S.S.: 00000 Polo: 00000 Fila: D Situazione: AUA Programma: 0010 Rev.: 00	00000	00000	00000

INGEGNERI COORDINATORI: Ing. Marco Cecc	REVISIONE	DATA
SUPPORTO SPECIALISTICO:	1	APRILE 2024

REF. ORIGINE	CODIFICA ASP	1	EPR	00
--------------	--------------	---	-----	----

VISTO DEL COMMITTENTE IL RESPONSABILE DELL'OPERA Ing. Luca Giacobbe	VISTO DEL CONCESSIONARIO Ministero delle Infrastrutture e dei Trasporti
---	--