


FOTOPIANO DI PROGETTO
- SCALA 1:500 -

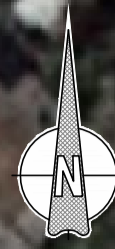

UDINE



CONEGLIANO V.

SAN VENDEMIANO

TREVISO

SAN VENDEMIANO

KEY MAP

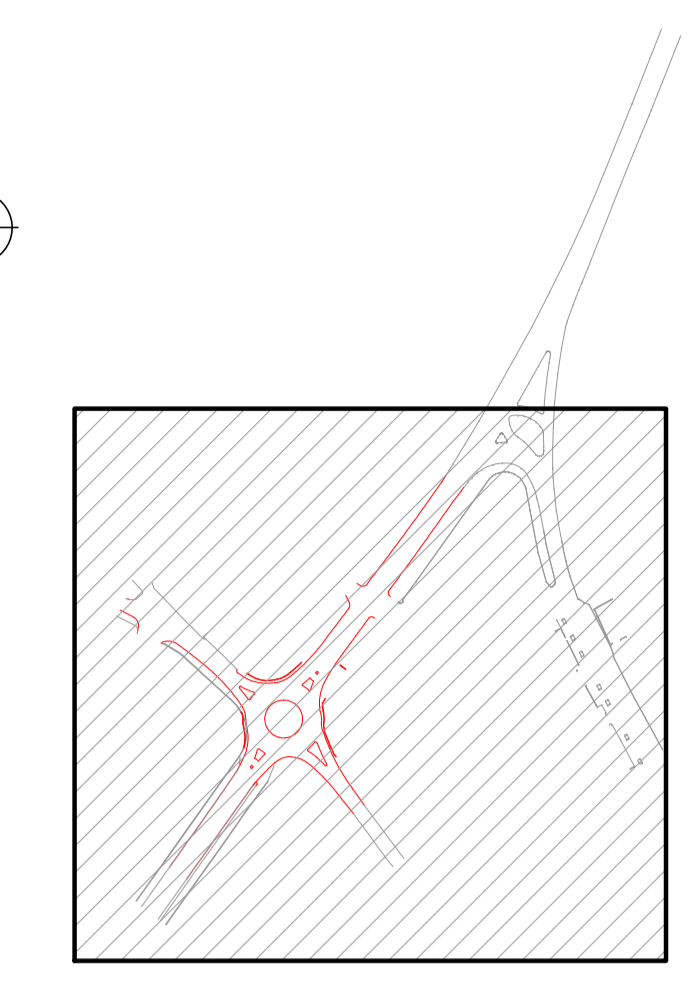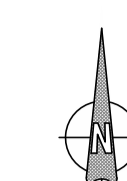

Struttura Territoriale Veneto e Friuli Venezia Giulia
Area Gestione Rete Veneto
Via E. Millosevich, 49 - 30173 Venezia Mestre T [+39] 041 2911411 - F [+39] 041 5317321
Pec: anas.veneto@postcert.stradeanas.it - www.stradeanas.it

S.S. 13 "PONTEBBANA"

Lavori di realizzazione di una rotatoria in corrispondenza dell'intersezione a raso al km 51+300 della S.S. 13 "Pontebbana" in Comune di San Vendemiano (TV)

PROGETTO DEFINITIVO

IL PROGETTISTA:	R.T.I. DI PROGETTAZIONE: Mandatario NET Engineering
IL COORDINATORE PER LA SICUREZZA IN FASE DI PROGETTAZIONE:	Mandatario NET ENGINEERING
IL DIRETTORE DELL'ESECUZIONE DEL CONTRATTO: Ing. Antonino Gallo	Mandatario SYSTRA SWS ambiente Systro SWS Engineering Spa Ingegneria ambientale e laboratori
VISTO: IL RESPONSABILE DEL PROCEDIMENTO Ing. Umberto Vassallo	
PROTOCOLLO:	DATA: 19/12/2023

ELABORATO
02 - Progetto stradale
02.02 - Asse principale
Planimetria di progetto su ortofoto

CODICE PROGETTO	Liv. prog. Anno	NOME FILE	REVISIONE	SCALA
NEMSV E00726	D 23	NEMSV E00726-D-23-P00-PS00-TRA-LF01	C	1:500
ELABORATO		P00P000TRALF01		
E				
D				
C	Revisione a seguito di verifica ANAS	19/12/2023	M. Simonini	R. Lodola P. Cucino
B	Revisione a seguito di istruttoria ANAS	15/11/2023	M. Simonini	R. Lodola P. Cucino
A	Emissione	15/11/2023	M. Simonini	R. Lodola P. Cucino
REV.	DESCRIZIONE	DATA	REDATTO	VERIFICATO APPROVATO