PLANIMETRIA DI PROGETTO

SCALA 1:200

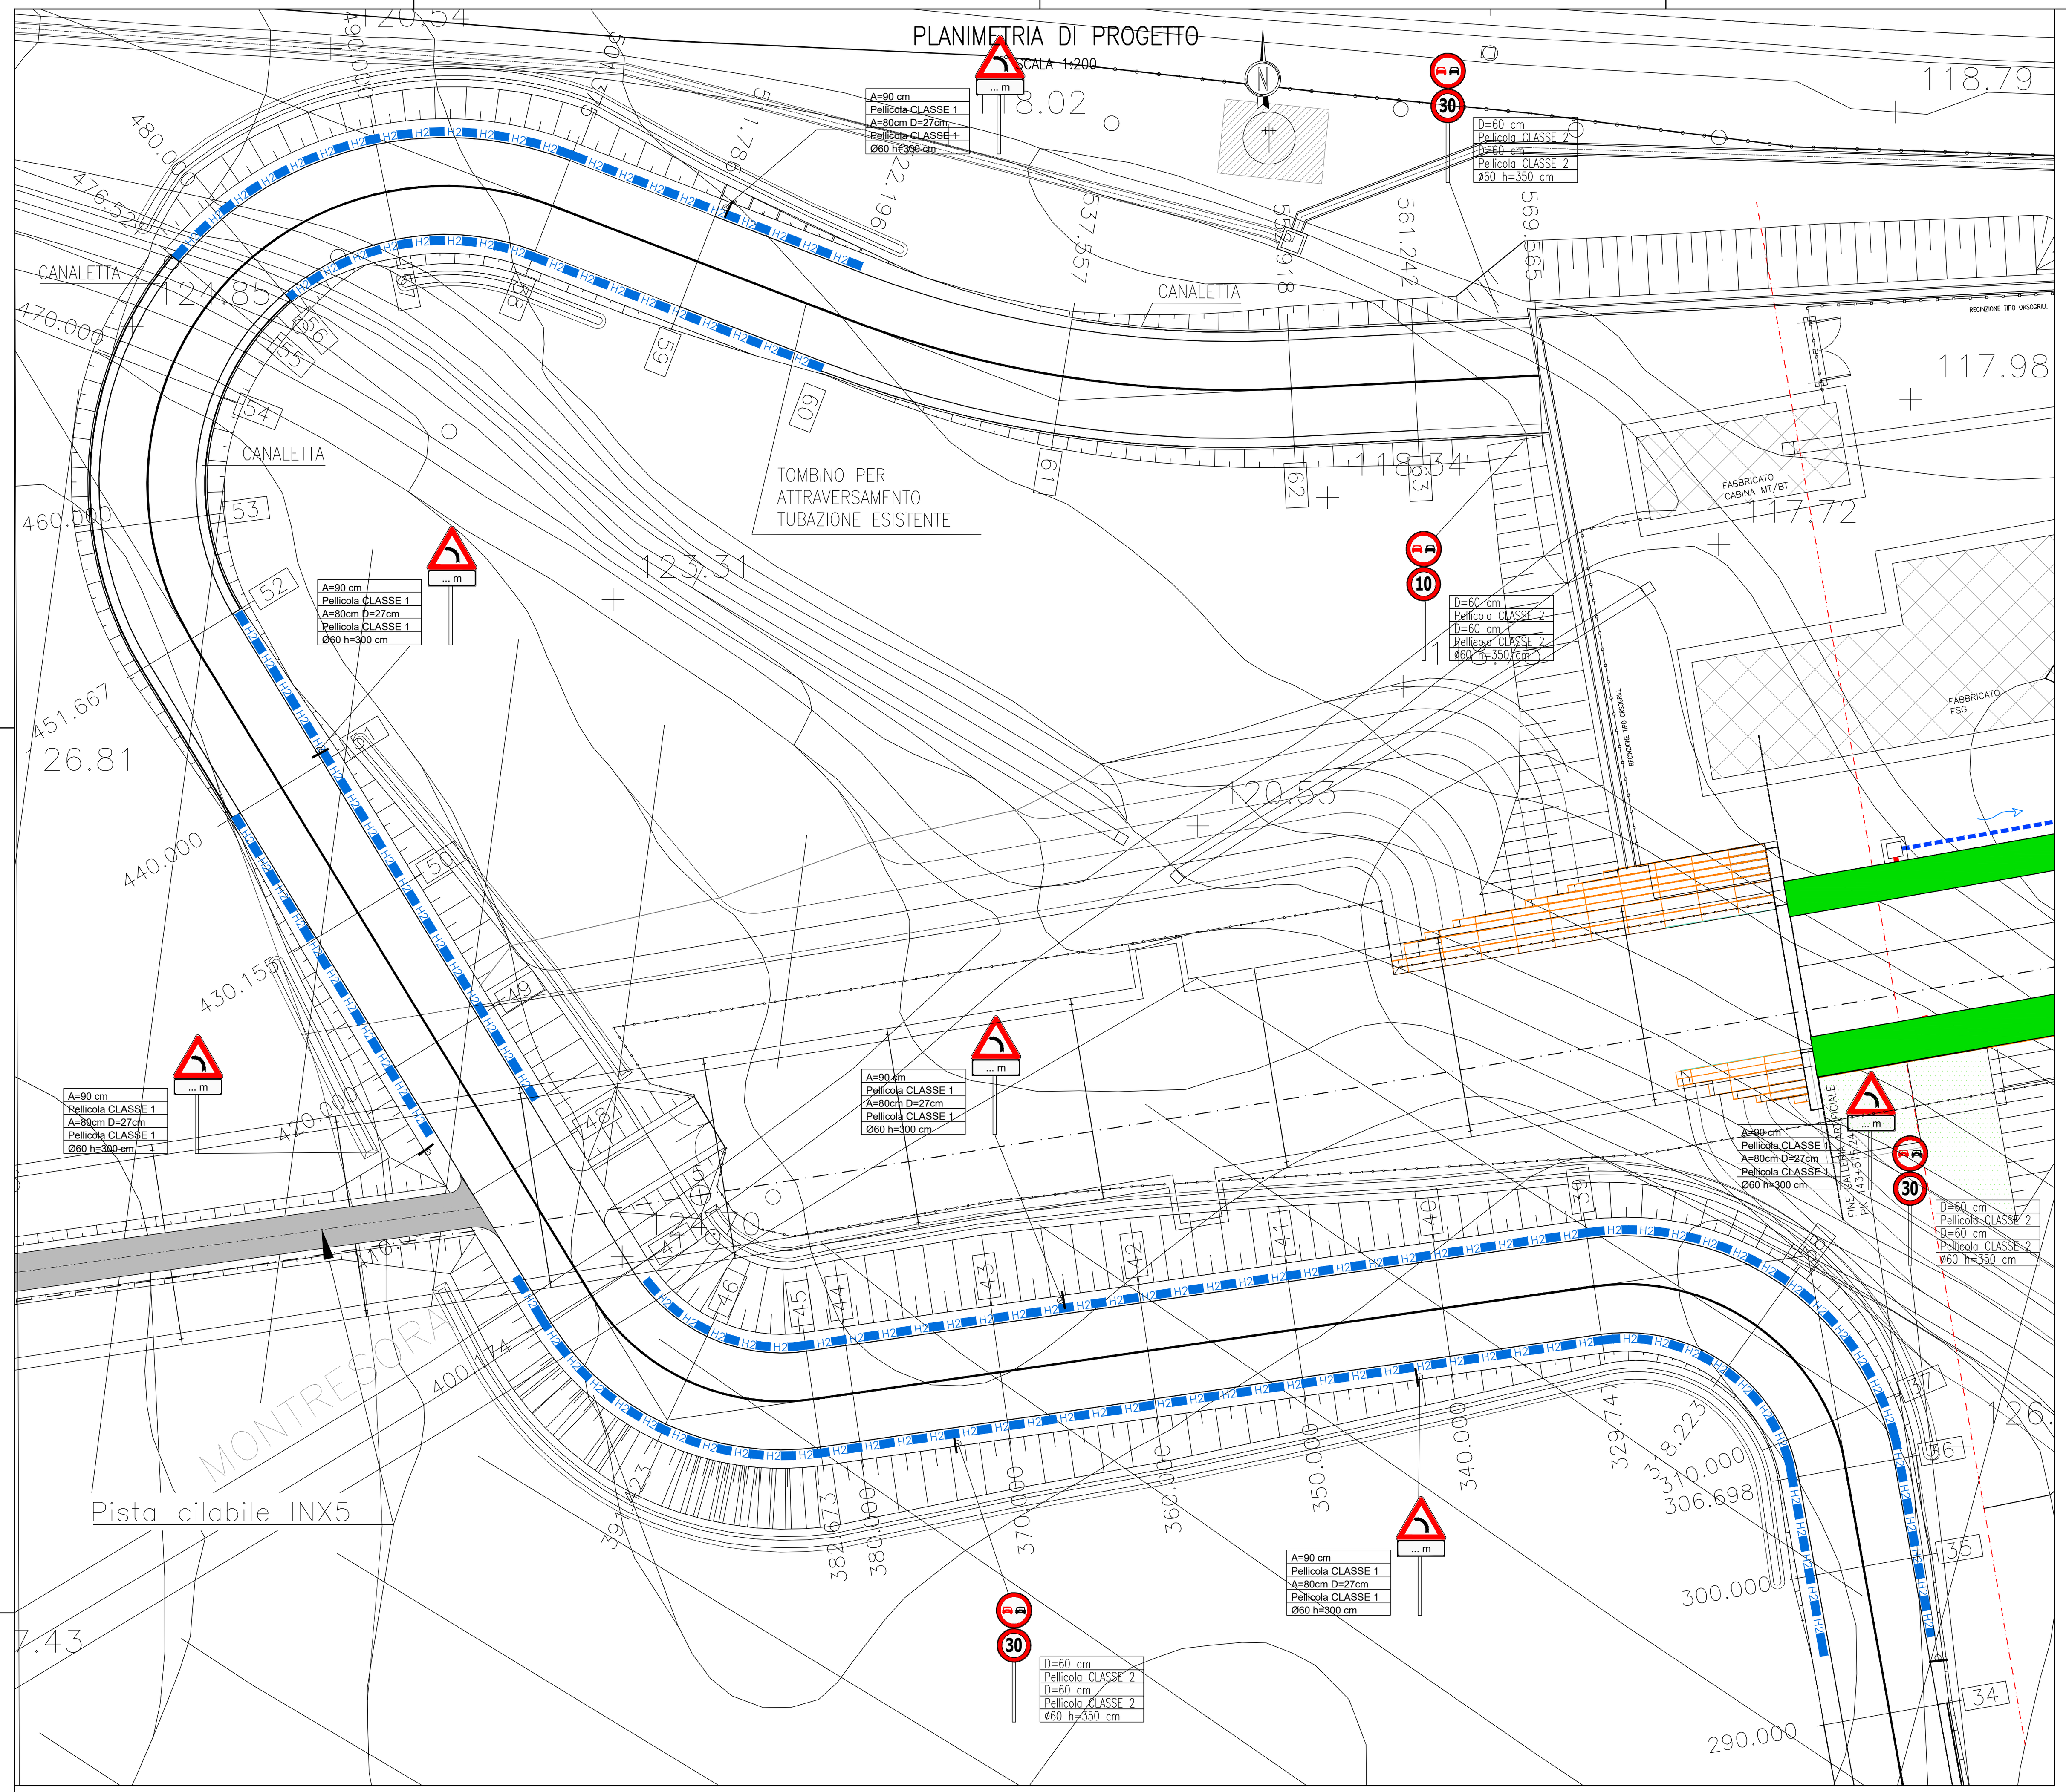

PLANIMETRIA DI PROGETTO

SCALA 1:200

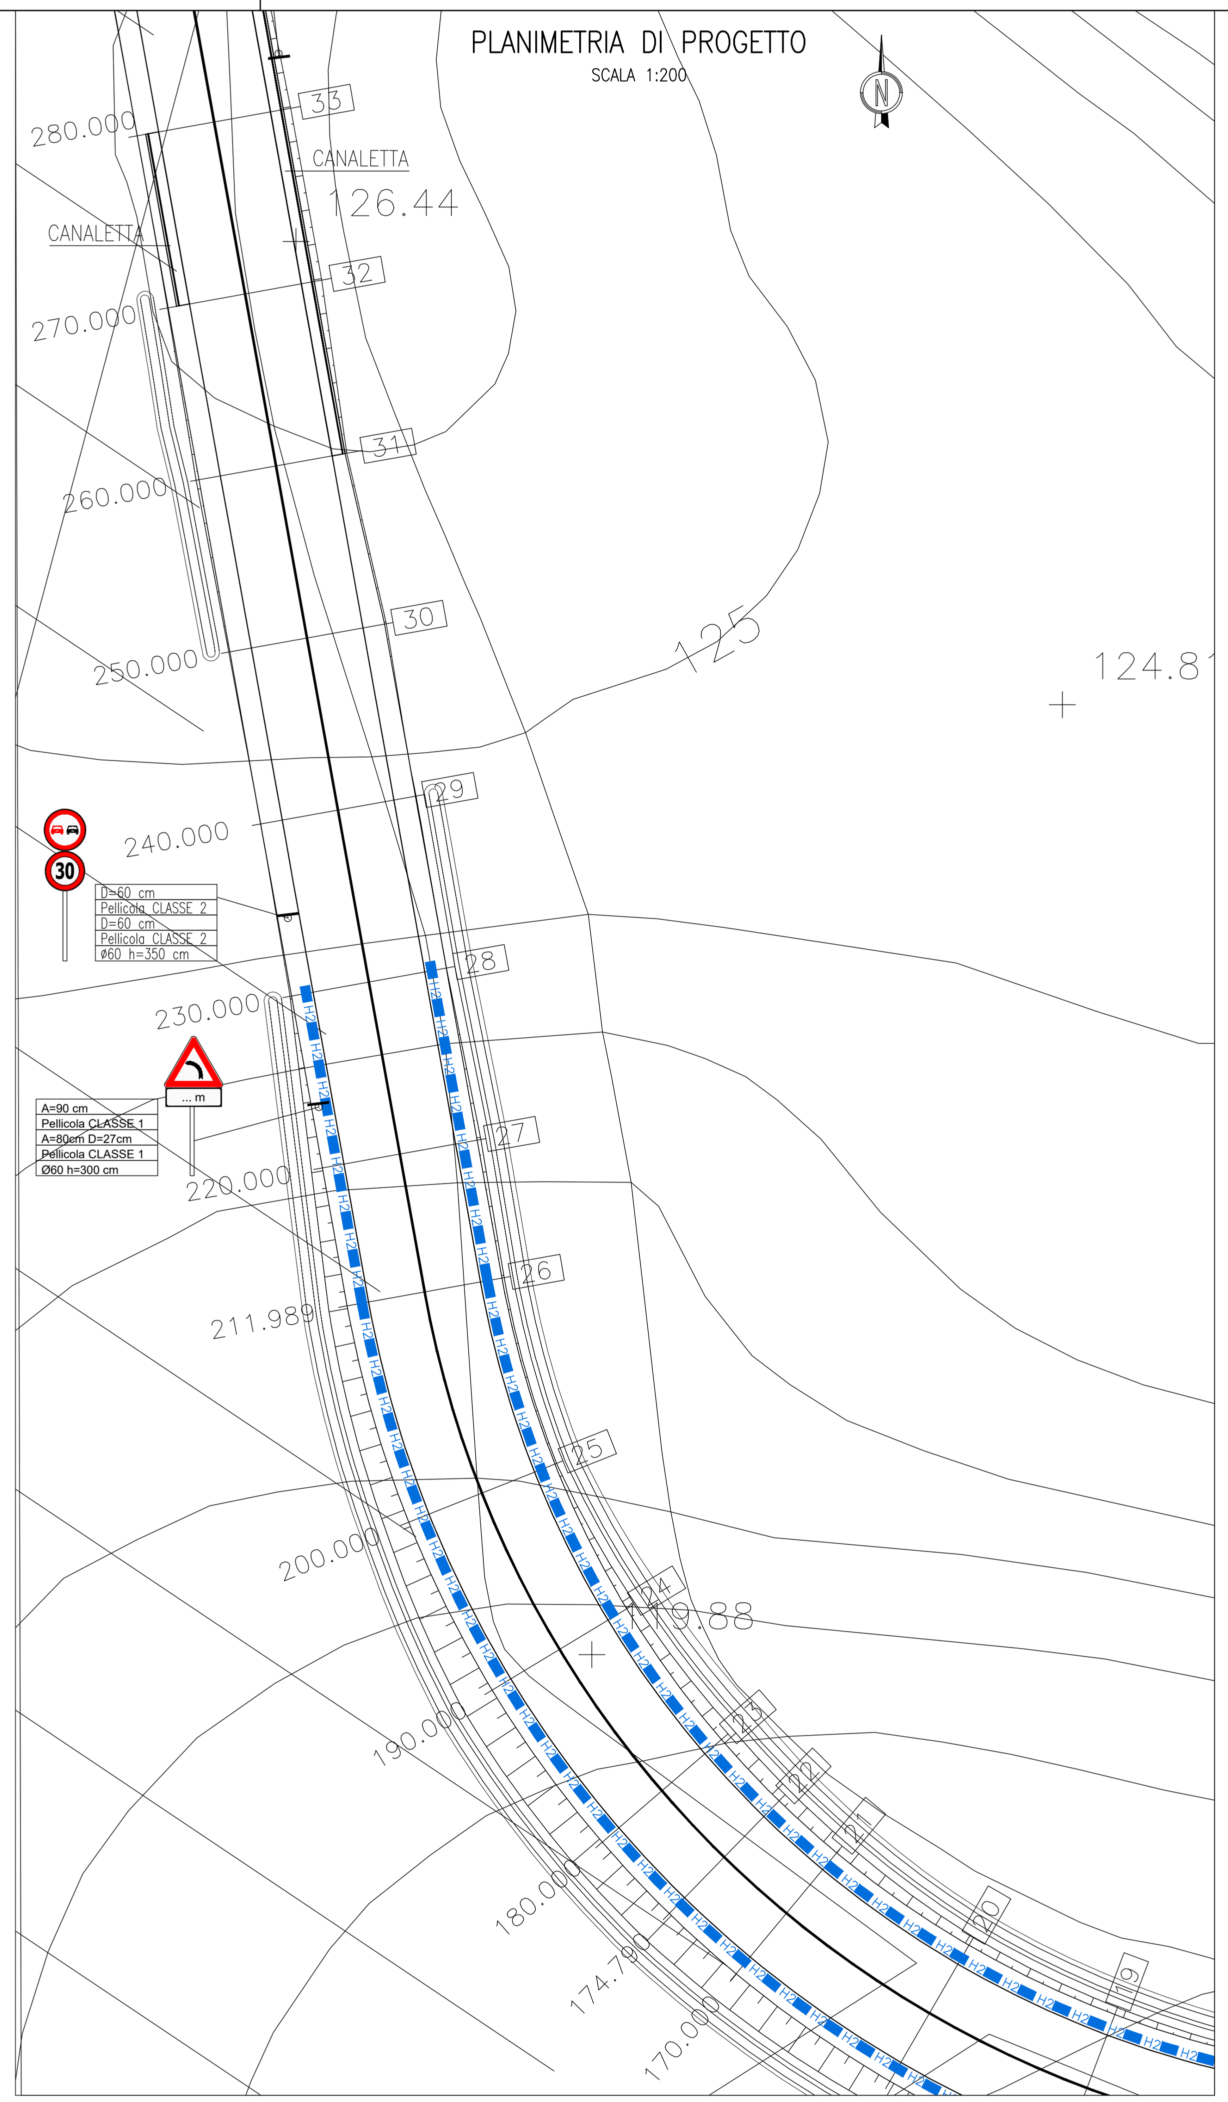

PLANIMETRIA DI PROGETTO

SCALA 1:200

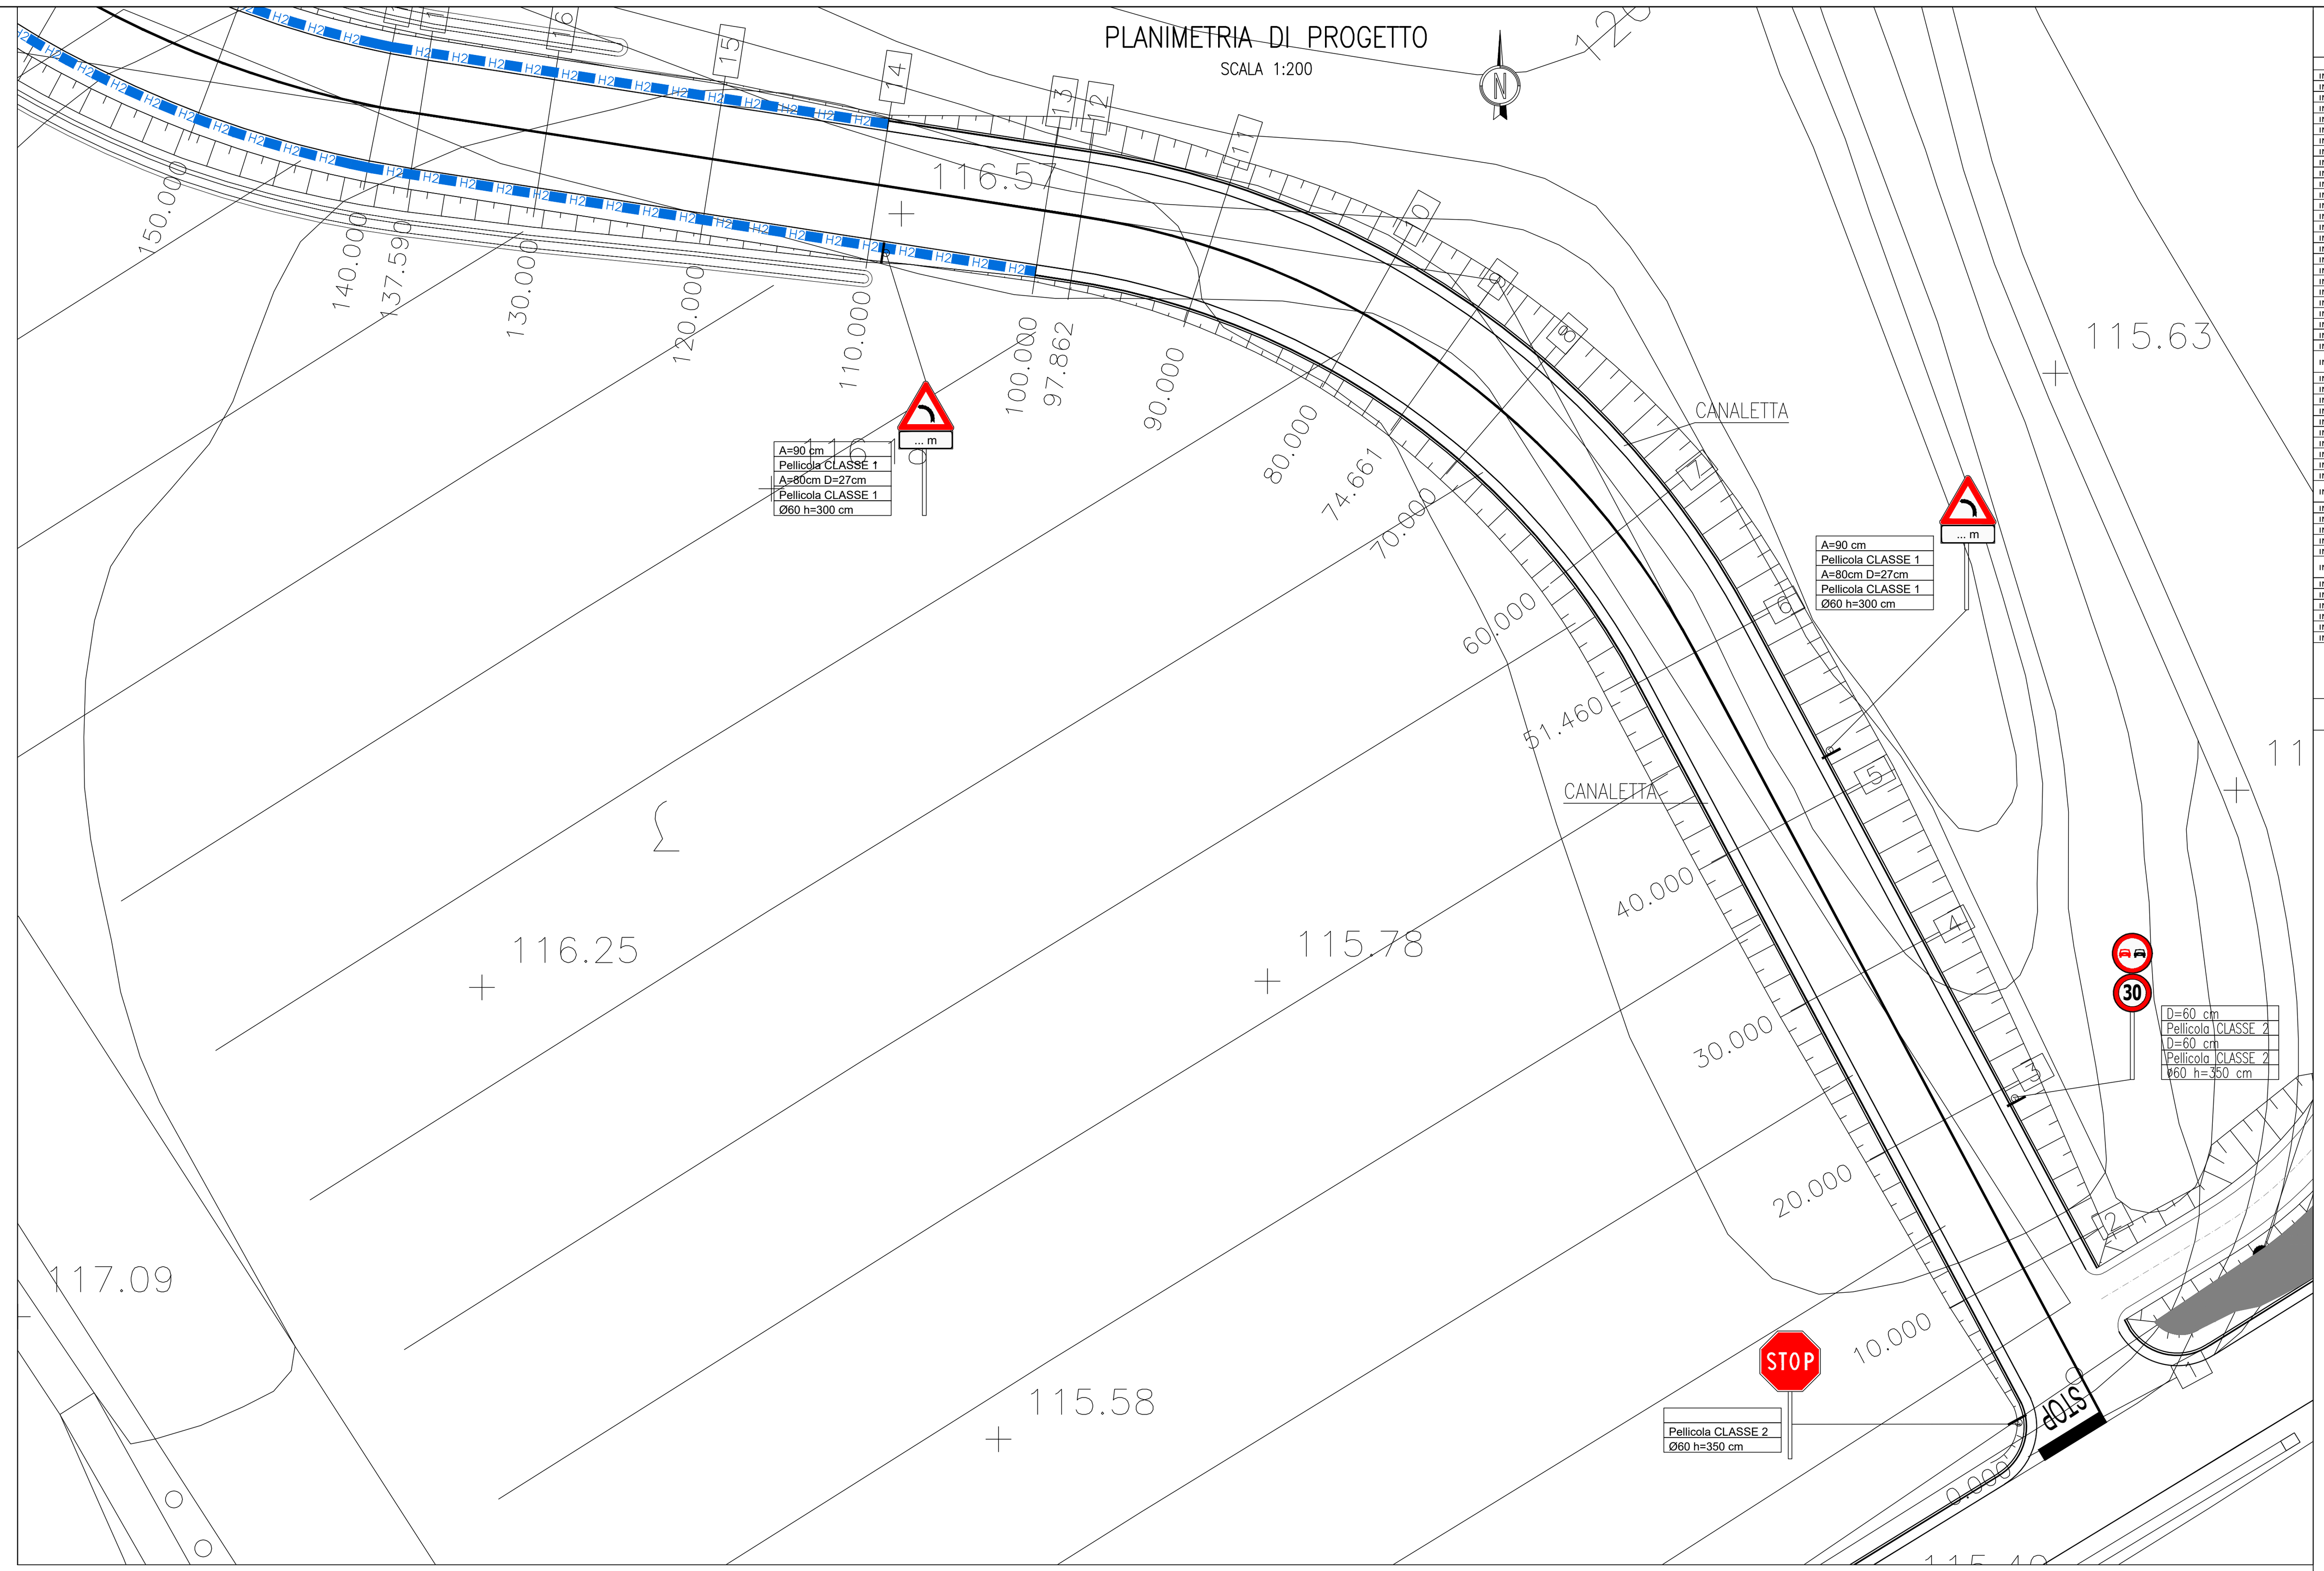

SEZIONE TIPO P2 Sv.62.50 / SEZIONE TIPO P1 Sv.98.61

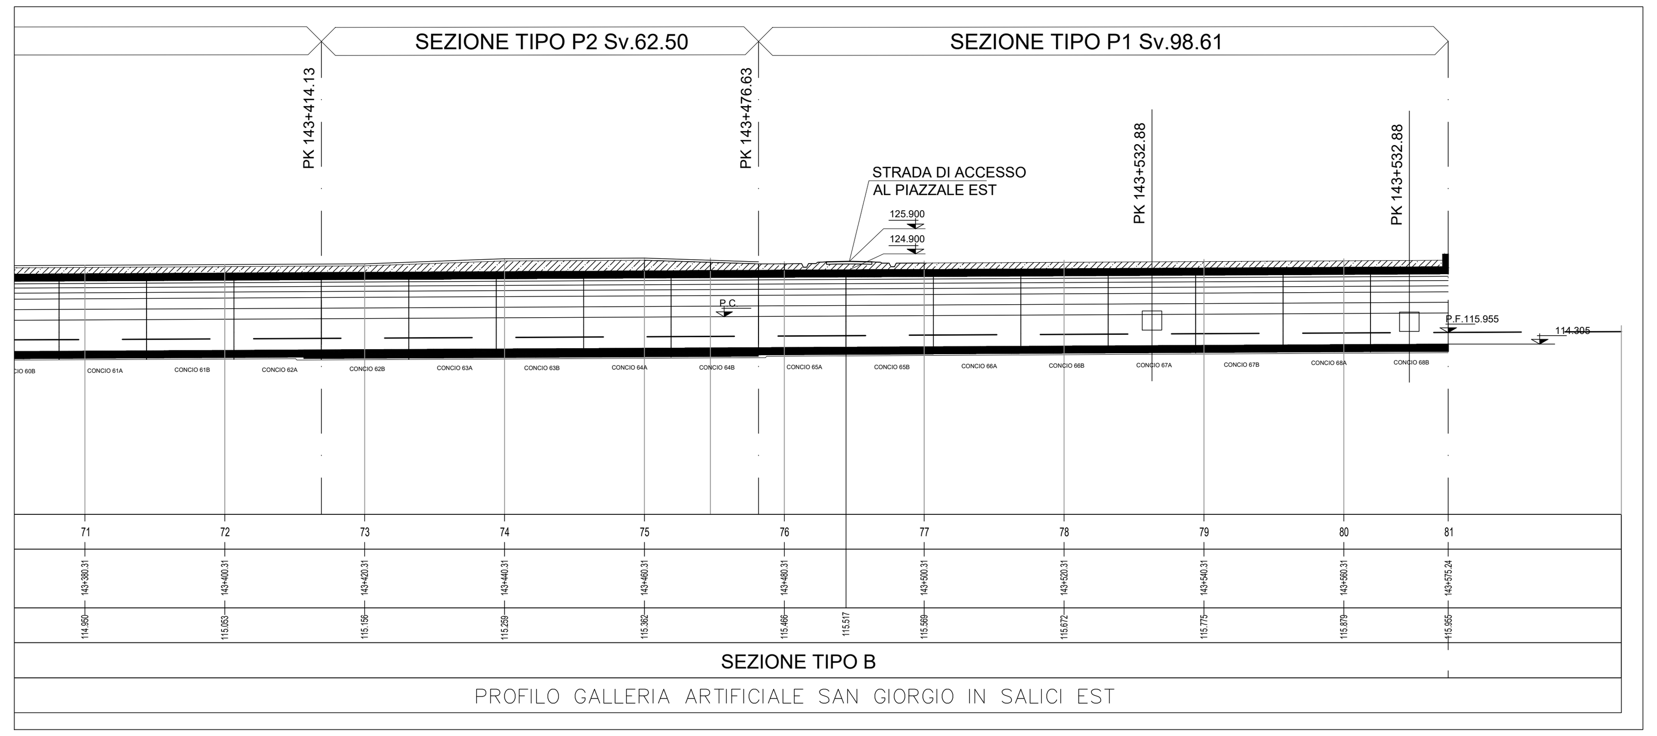

SEZIONE TIPO B

PROFILO GALLERIA ARTIFICIALE SAN GIORGIO IN SALICI EST

SEZIONE TRASVERSALE TIPO IN RILEVATO STRADA DI ACCESSO AL PIAZZALE – CATEGORIA "F"

scala 1:50

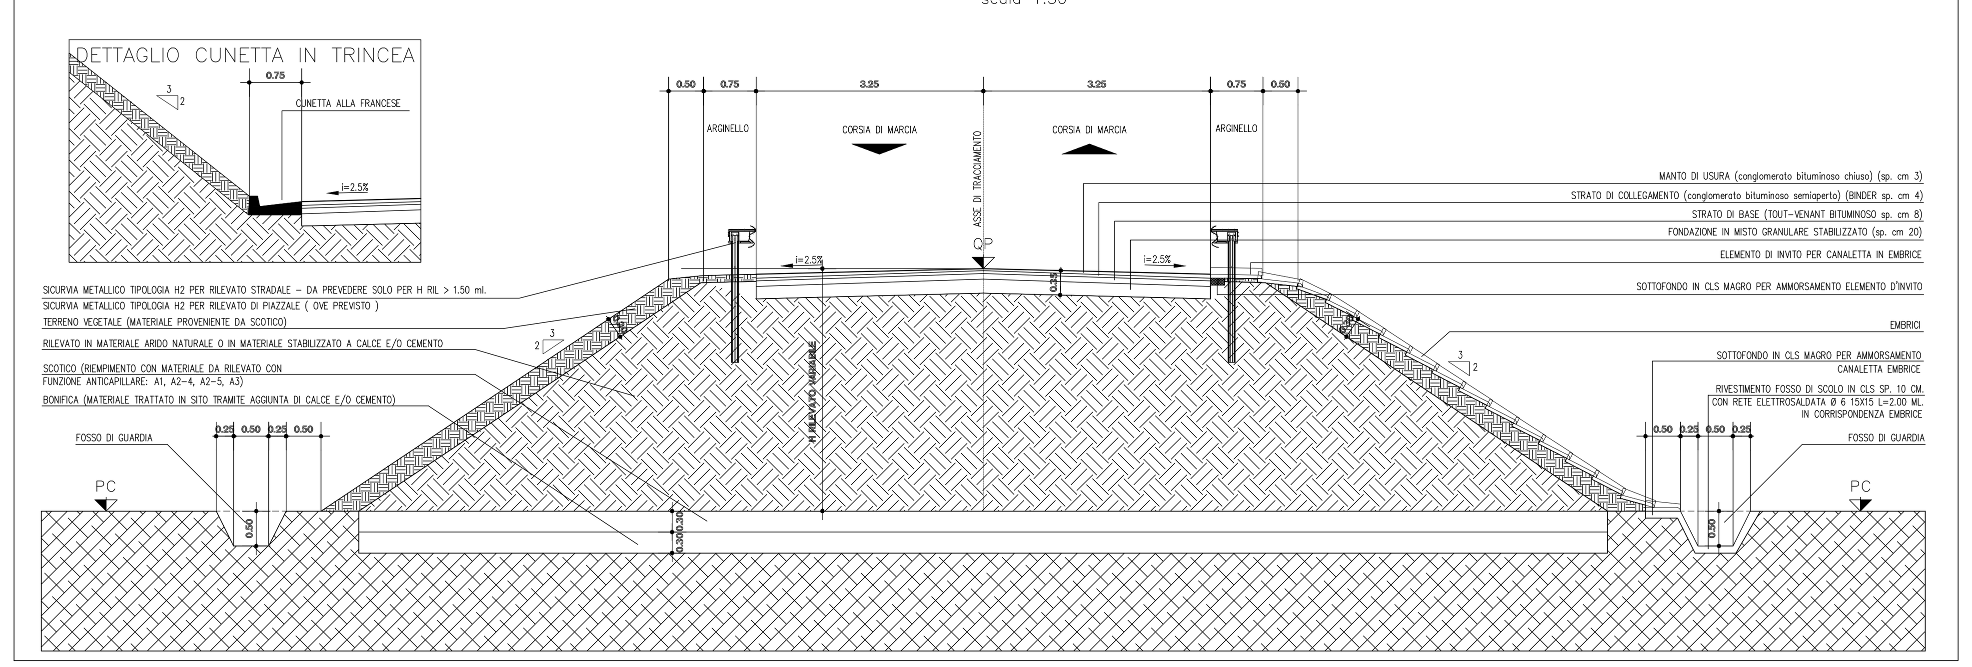

PROFILO LONGITUDINALE ASSE 1 - STRADA DI ACCESSO AL PIAZZALE

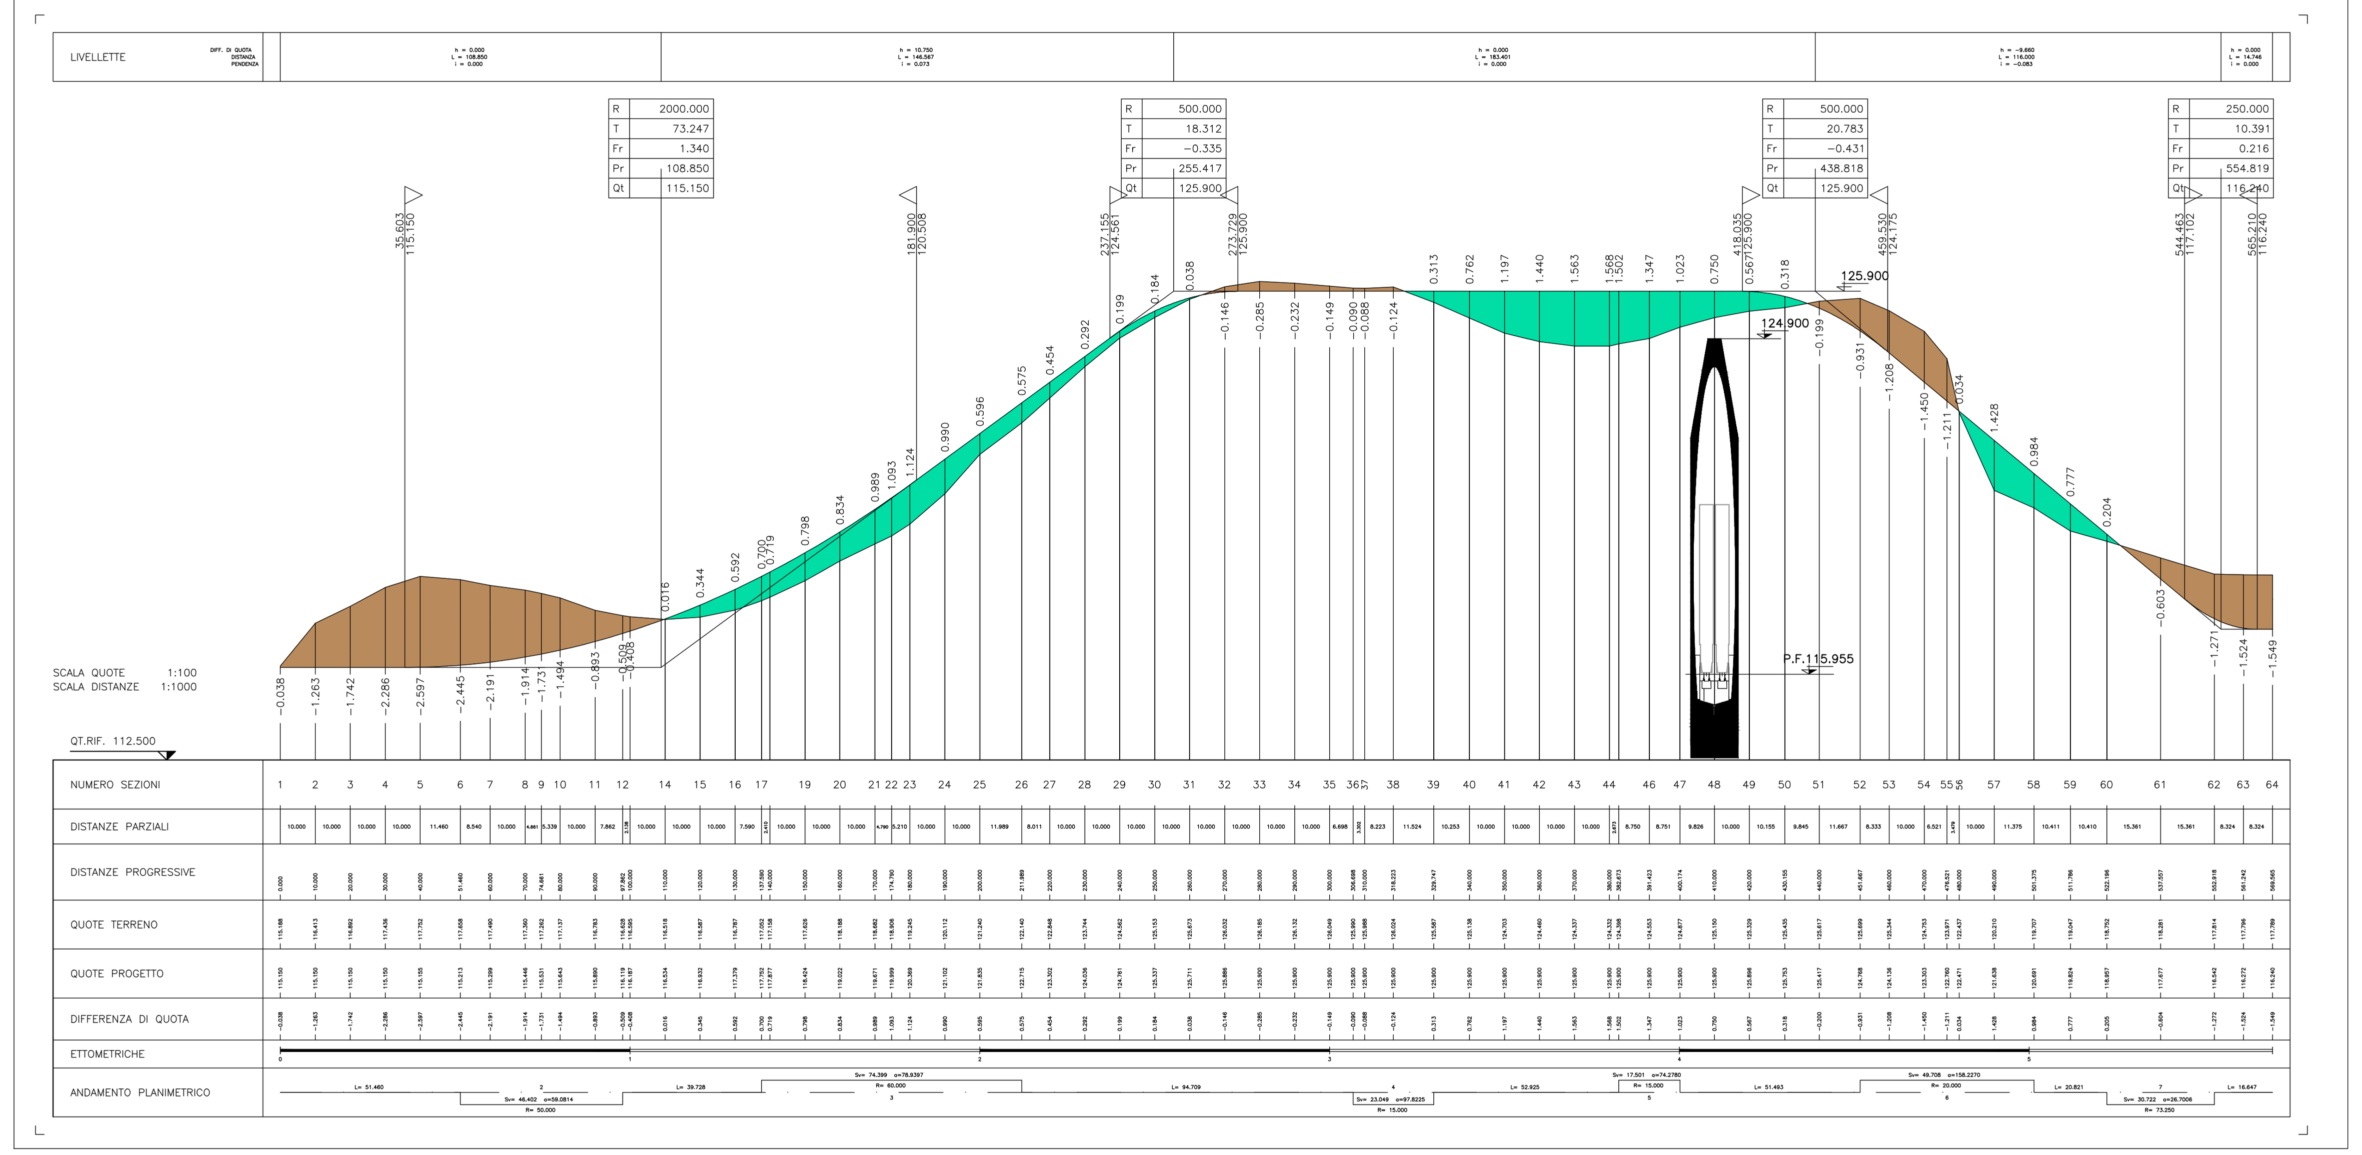

DISEGNI DI RIFERIMENTO

CODICE											DESCRIZIONE
IN0R	11	E	E2	R	O	FA	41	0	0	002	FA41 - Fabbricato FSG S. GIORGIO IN SALICI EST - PK 143+590 - Relazione generale descrittiva dell'opera
IN0R	11	E	E2	P	A	FA	41	0	5	001	FA41 - Fabbricato FSG S. GIORGIO IN SALICI EST - PK 143+590 - Planimetria generale e sezione con sistemazioni esterne
IN0R	11	E	E2	P	A	FA	41	0	5	002	FA41 - Fabbricato FSG S. GIORGIO IN SALICI EST - PK 143+590 - Planimetria rete fognaria
IN0R	11	E	E2	P	A	FA	41	0	5	003	FA41 - Fabbricato FSG S. GIORGIO IN SALICI EST - PK 143+590 - Planimetria polifore
IN0R	11	E	E2	P	A	FA	41	0	5	004	FA41 - Fabbricato FSG S. GIORGIO IN SALICI EST - PK 143+590 - Planimetria piazzale, fabbricato, pozzetti, basamenti e fondazioni
IN0R	11	E	E2	P	A	FA	41	0	5	005	FA41 - Fabbricato FSG S. GIORGIO IN SALICI EST - PK 143+590 - Planimetria rete di terra
IN0R	11	E	E2	P	A	FA	41	0	1	001	FA41 - Fabbricato FSG S. GIORGIO IN SALICI EST - PK 143+590 - Planimetria scavi fabbricati
IN0R	11	E	E2	B	Z	FA	41	0	0	001	FA41 - Fabbricato FSG S. GIORGIO IN SALICI EST - PK 143+590 - Particolari elementi costitutivi del piazzale e della strada di accesso
IN0R	11	E	E2	B	Z	FA	41	0	5	004	FA41 - Fabbricato FSG S. GIORGIO IN SALICI EST - PK 143+590 - Pozzetto P-FA41-B polifore - Carpenteria e particolari
IN0R	11	E	E2	B	C	FA	41	0	5	001	FA41 - Fabbricato FSG S. GIORGIO IN SALICI EST - PK 143+590 - Pozzetto P-FA41-B polifore - Armature 1 di 2
IN0R	11	E	E2	B	C	FA	41	0	5	002	FA41 - Fabbricato FSG S. GIORGIO IN SALICI EST - PK 143+590 - Pozzetto P-FA41-B polifore - Armature 2 di 2
IN0R	11	E	E2	B	Z	FA	41	0	5	005	FA41 - Fabbricato FSG S. GIORGIO IN SALICI EST - PK 143+590 - Pozzetto P-FA41-D polifore - Carpenteria e particolari
IN0R	11	E	E2	B	C	FA	41	0	5	007	FA41 - Fabbricato FSG S. GIORGIO IN SALICI EST - PK 143+590 - Pozzetto P-FA41-D polifore - Armature 1 di 2
IN0R	11	E	E2	B	C	FA	41	0	5	008	FA41 - Fabbricato FSG S. GIORGIO IN SALICI EST - PK 143+590 - Pozzetto P-FA41-D polifore - Armature 2 di 2
IN0R	11	E	E2	B	K	FA	41	0	5	001	FA41 - Fabbricato FSG S. GIORGIO IN SALICI EST - PK 143+590 - Pozzetto P-FA41-E polifore - Carpenteria e particolari
IN0R	11	E	E2	B	K	FA	41	0	5	002	FA41 - Fabbricato FSG S. GIORGIO IN SALICI EST - PK 143+590 - Pozzetto P-FA41-E polifore - Armature 1 di 2
IN0R	11	E	E2	B	K	FA	41	0	5	003	FA41 - Fabbricato FSG S. GIORGIO IN SALICI EST - PK 143+590 - Pozzetto P-FA41-E polifore - Armature 2 di 2
IN0R	11	E	E2	B	K	FA	41	0	5	004	FA41 - Fabbricato FSG S. GIORGIO IN SALICI EST - PK 143+590 - Pozzetto P-FA41-F polifore - Carpenteria e particolari
IN0R	11	E	E2	B	K	FA	41	0	5	005	FA41 - Fabbricato FSG S. GIORGIO IN SALICI EST - PK 143+590 - Pozzetto P-FA41-F polifore - Armature 1 di 2
IN0R	11	E	E2	B	K	FA	41	0	5	006	FA41 - Fabbricato FSG S. GIORGIO IN SALICI EST - PK 143+590 - Pozzetto P-FA41-F polifore - Armature 2 di 2
IN0R	11	E	E2	B	K	FA	41	0	5	007	FA41 - Fabbricato FSG S. GIORGIO IN SALICI EST - PK 143+590 - Pozzetto P-FA41-TLC polifore - Carpenteria e particolari
IN0R	11	E	E2	B	K	FA	41	0	5	008	FA41 - Fabbricato FSG S. GIORGIO IN SALICI EST - PK 143+590 - Pozzetto P-FA41-TLC polifore - Armature 1 di 2
IN0R	11	E	E2	B	K	FA	41	0	5	009	FA41 - Fabbricato FSG S. GIORGIO IN SALICI EST - PK 143+590 - Pozzetto P-FA41-TLC polifore - Armature 2 di 2
IN0R	11	E	E2	B	Z	FA	41	0	5	006	FA41 - Fabbricato FSG S. GIORGIO IN SALICI EST - PK 143+590 - Basamento per Traliccio Antenna 30 ml. - Carpenteria, Armatura e Particolari
IN0R	11	E	E2	B	Z	FA	41	0	5	007	FA41 - Fabbricato FSG S. GIORGIO IN SALICI EST - PK 143+590 - Basamento per Torrefaro - Carpenteria, Armatura e Particolari
IN0R	11	E	E2	B	Z	FA	41	0	5	008	FA41 - Fabbricato FSG S. GIORGIO IN SALICI EST - PK 143+590 - Basamento per Palina Luce/Telecamera - Carpenteria, Armatura e Particolari
IN0R	11	E	E2	B	Z	FA	41	0	5	009	FA41 - Fabbricato FSG S. GIORGIO IN SALICI EST - PK 143+590 - Basamento per Palina Luce/Telecamera su Recinzione, Badge/Box Alimentazione - Carpenteria, Armatura e Particolari
IN0R	11	E	E2	B	Z	FA	41	0	5	001	FA41 - Fabbricato FSG S. GIORGIO IN SALICI EST - PK 143+590 - Cancello d'Ingresso e recinzioni - Carpenteria, armatura e particolari
IN0R	11	E	E2	B	Z	FA	41	0	5	003	FA41 - Fabbricato FSG S. GIORGIO IN SALICI EST - PK 143+590 - Basamento generatore - Carpenteria, armatura e particolari
IN0R	11	E	E2	B	C	FA	41	0	5	003	FA41 - Fabbricato FSG S. GIORGIO IN SALICI EST - PK 143+590 - Basamento serbatoio generatore - Carpenteria, armatura e particolari
IN0R	11	E	E2	C	L	FA	41	0	5	002	FA41 - Fabbricato FSG S. GIORGIO IN SALICI EST - PK 143+590 - Relazione di calcolo cancello ingresso e recinzioni
IN0R	11	E	E2	C	L	FA	41	0	5	004	FA41 - Fabbricato FSG S. GIORGIO IN SALICI EST - PK 143+590 - Relazione di calcolo basamento generatore
IN0R	11	E	E2	C	L	FA	41	0	5	001	FA41 - Fabbricato FSG S. GIORGIO IN SALICI EST - PK 143+590 - Relazione di calcolo basamento serbatoio generatore
IN0R	11	E	E2	C	L	FA	41	0	5	003	FA41 - Fabbricato FSG S. GIORGIO IN SALICI EST - PK 143+590 - Relazione di Calcolo Pozzetti Polifore
IN0R	11	E	E2	C	L	FA	41	0	5	005	FA41 - Fabbricato FSG S. GIORGIO IN SALICI EST - PK 143+590 - Relazione di Calcolo Basamento per Traliccio Antenna 30 ml.
IN0R	11	E	E2	C	L	FA	41	0	5	006	FA41 - Fabbricato FSG S. GIORGIO IN SALICI EST - PK 143+590 - Relazione di Calcolo Basamento per Torrefaro
IN0R	11	E	E2	C	L	FA	41	0	5	007	FA41 - Fabbricato FSG S. GIORGIO IN SALICI EST - PK 143+590 - Relazione di Calcolo Basamento per Palina Luce/Telecamera
IN0R	11	E	E2	C	L	FA	41	0	5	008	FA41 - Fabbricato FSG S. GIORGIO IN SALICI EST - PK 143+590 - Relazione di Calcolo Basamento per Palina Luce/Telecamera su Recinzione, Badge/Box Alimentazione
IN0R	11	E	E2	C	L	FA	41	0	0	001	FA41 - Fabbricato FSG S. GIORGIO IN SALICI EST - PK 143+590 - Relazione di calcolo pavimentazioni stradali e di piazzale
IN0R	11	E	E2	R	I	FA	41	0	4	001	FA41 - Fabbricato FSG S. GIORGIO IN SALICI EST - PK 143+590 - Relazione idraulica, calcolo smaltimento acque meteoriche ed impianto fognario
IN0R	11	E	E2	B	C	FA	41	0	5	004	FA41 - Fabbricato FSG S. GIORGIO IN SALICI EST - PK 143+590 - Caratteristiche fognature 1 di 3
IN0R	11	E	E2	B	C	FA	41	0	5	005	FA41 - Fabbricato FSG S. GIORGIO IN SALICI EST - PK 143+590 - Caratteristiche fognature 2 di 3
IN0R	11	E	E2	B	C	FA	41	0	5	006	FA41 - Fabbricato FSG S. GIORGIO IN SALICI EST - PK 143+590 - Caratteristiche fognature 3 di 3
IN0R	11	E	E2	P	Z	FA	41	0	7	001	FA41 - Fabbricato FSG S. GIORGIO IN SALICI EST - PK 143+590 - Strada di Accesso al Piazzale - Planimetria, tracciamento, profili longitudinali, sezione tipo, segnaletica
IN0R	11	E	E2	P	8	FA	41	0	7	001	FA41 - Fabbricato FSG S. GIORGIO IN SALICI EST - PK 143+590 - Strada di Accesso al Piazzale - Planimetria di tracciamento
IN0R	11	E	E2	W	9	FA	41	0	7	001	FA41 - Fabbricato FSG S. GIORGIO IN SALICI EST - PK 143+590 - Strada di Accesso al Piazzale - Sezioni trasversali - Sezioni Asse 1 - 1 di 4
IN0R	11	E	E2	W	9	FA	41	0	7	002	FA41 - Fabbricato FSG S. GIORGIO IN SALICI EST - PK 143+590 - Strada di Accesso al Piazzale - Sezioni trasversali - Sezioni Asse 1 - 2 di 4
IN0R	11	E	E2	W	9	FA	41	0	7	003	FA41 - Fabbricato FSG S. GIORGIO IN SALICI EST - PK 143+590 - Strada di Accesso al Piazzale - Sezioni trasversali - Sezioni Asse 1 - 3 di 4
IN0R	11	E	E2	W	9	FA	41	0	7	004	FA41 - Fabbricato FSG S. GIORGIO IN SALICI EST - PK 143+590 - Strada di Accesso al Piazzale - Sezioni trasversali - Sezioni Asse 1 - 4 di 4

NOTE GENERALI

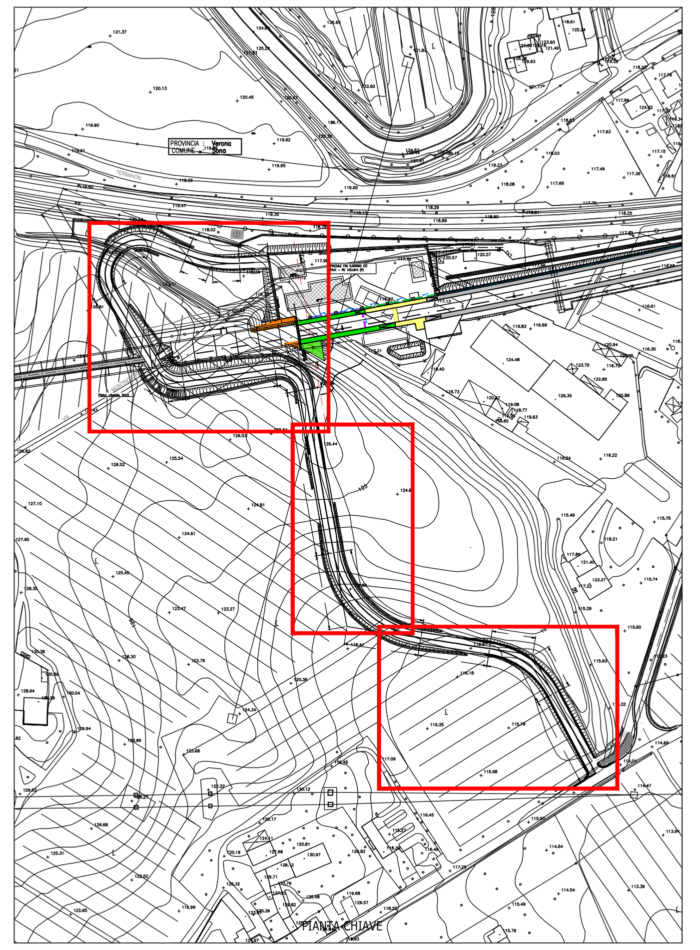

LEGENDA RECINZIONI

Recinzione con guard rail.
Tipologia H2 h=70 cm

COMMITTENTE: RFI RETE FERROVIARIA ITALIANA – GRUPPO FERROVIE DELLO STATO

ALTA SORVEGLIANZA: ITALFERR – GRUPPO FERROVIE DELLO STATO

GENERAL CONTRACTOR: Cepav due – Consorzio ENI per l'Alta Velocità

INFRASTRUTTURE FERROVIARIE STRATEGICHE DEFINITE DALLA LEGGE OBIETTIVO N. 443/01

LINEA A.V. /A.C. TORINO - VENEZIA Tratta MILANO - VERONA

Lotto funzionale Brescia-Verona

PROGETTO ESECUTIVO

FA41

Fabbricato FSG S. GIORGIO IN SALICI EST - PK 143+590

Strada di accesso al piazzale

Planimetria, tracciamento, profili longitudinali, sezione tipo, segnaletica

SCALA: Varie

IN0R 11 E E2 PZ FA4107 001 C