


TRACCIATO LINEA ELETTRICA
Planimetria scala 1:1.000

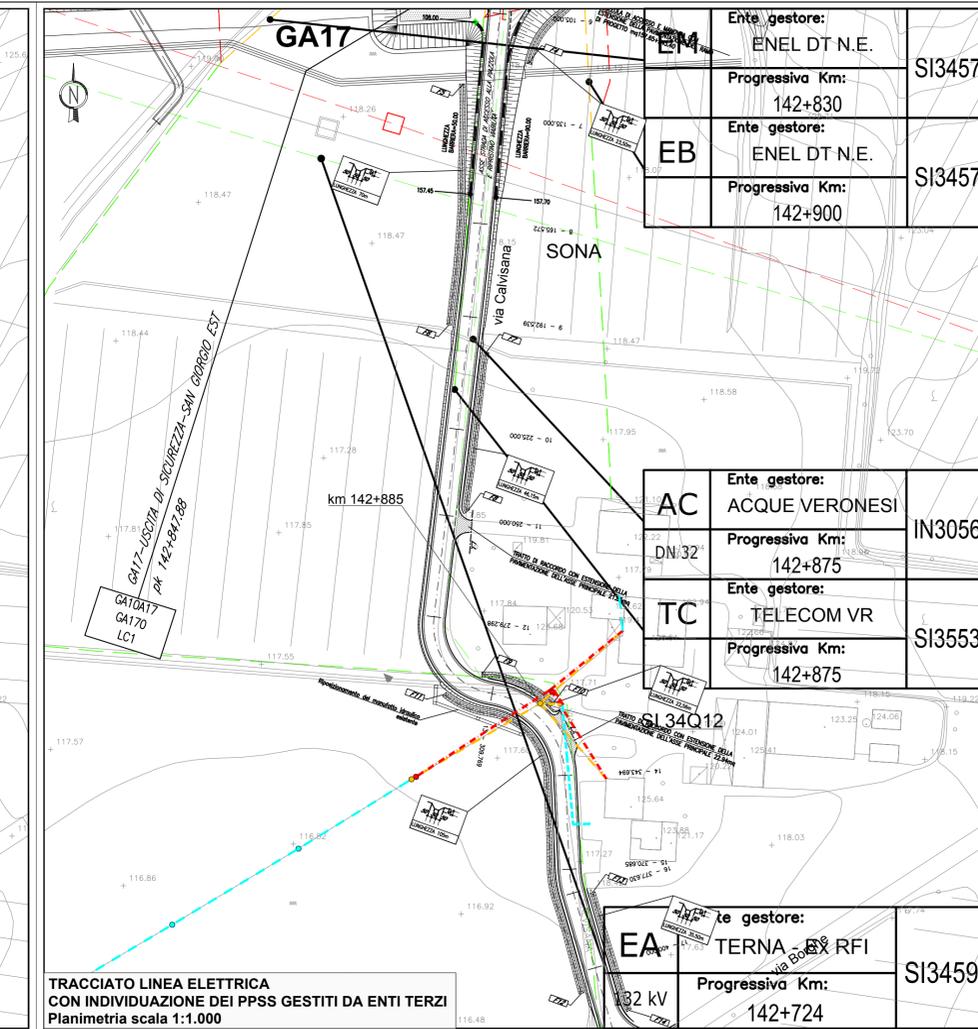

TRACCIATO LINEA ELETTRICA
CON INDIVIDUAZIONE DEI PPSS GESTITI DA ENTI TERZI
Planimetria scala 1:1.000

Ente gestore:	ENEL DT N.E.	SI34577
Progressiva Km:	142+830	
Ente gestore:	ENEL DT N.E.	SI34578
Progressiva Km:	142+900	

AC	Ente gestore:	ACQUE VERONESI	IN30565
DN:32	Progressiva Km:	142+875	
TC	Ente gestore:	TELECOM VR	SI35530
LC1	Progressiva Km:	142+875	


EA	Ente gestore:	TERNA - ENEL - RFI	SI34592
LC2	Progressiva Km:	142+724	

Ente gestore:	ENEL DT N.E.	SI34577
Progressiva Km:	142+830	
Ente gestore:	ENEL DT N.E.	SI34578
Progressiva Km:	142+900	

PARTICOLARE PICCHETTO 1

di cemento armato centrifugato C.A.C. 10/A/12, armamento in amarro, direttamente infisso nel terreno.

Picchetto n°1

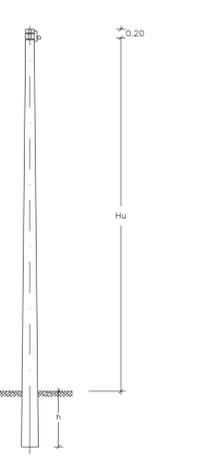


Dimensioni in metri

Picchetto n°	PALO				POSA PALO
	H	Hu	h	Dm in testa	
1	10,00	8,30	1,50	0,12	Direttamente infisso nel terreno stessa posizione sostegno esistente

PARTICOLARE PICCHETTO 2

di cemento armato centrifugato C.A.C. 10/E/24, armamento in amarro, fondazione interrata.


Picchetto n°2

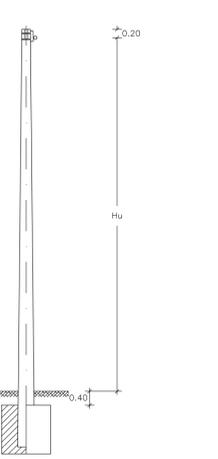


Dimensioni in metri

Picchetto n°	PALO				FONDAZIONE					
	H	Hu	h	Dm in testa	c	d	i	M1	M2	M3
								a	a	a
2	10,00	8,40	1,00	0,24	1,20	0,20	0,40	1,20	-	-


POSA PALO: a distanza di m 4,70 da sostegno esistente

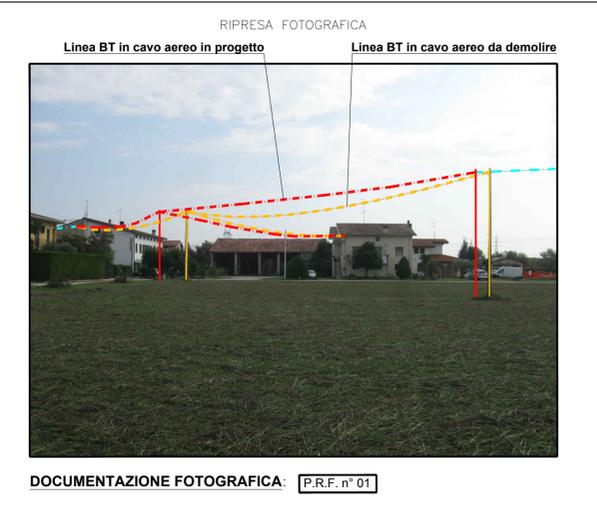

DOCUMENTAZIONE FOTOGRAFICA: P.R.F. n° 01

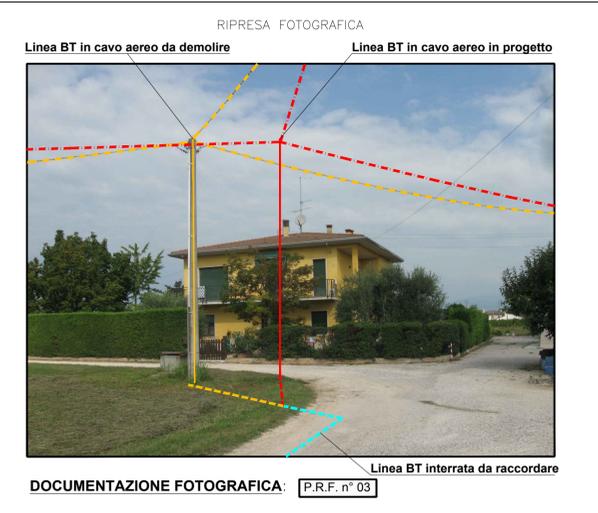

DOCUMENTAZIONE FOTOGRAFICA: P.R.F. n° 03

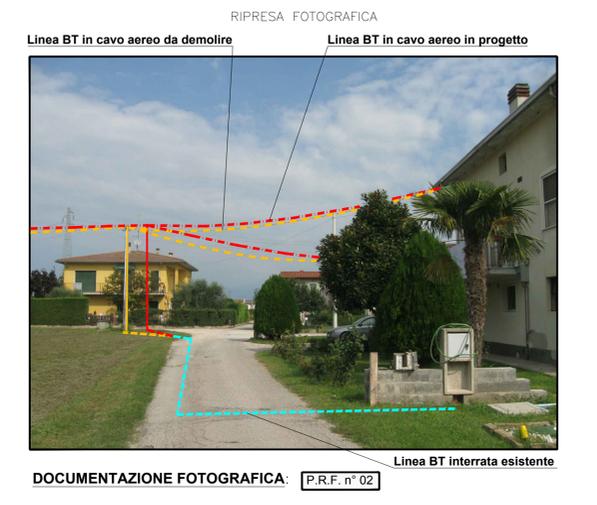

DOCUMENTAZIONE FOTOGRAFICA: P.R.F. n° 02



SEZIONE TIPO DI SCAVO E POSA SU TERRENO VEGETALE
SCALA 1:20

PROGETTO ESECUTIVO

LINEA A.V./A.C. TORINO - VENEZIA Tratta MILANO - VERONA
- Lotto Funzionale Brescia - Verona -

INTERFERENZA CON LINEA ELETTRICA A BASSA TENSIONE

RISOLUZIONE INTERFERENZA SI 34Q12 CON SPOSTAMENTO LINEA ELETTRICA IN CAVO AEREO E INTERRATO E RELATIVE OPERE ACCESSORIE DA REALIZZARE PER VIABILITA' D'ACCESSO ALL'USCITA DI SICUREZZA GA17 S. GIORGIO EST - VIA CAMPAGNOLA - IN COMUNE DI SONA (VR) AL km 142+885

PLANIMETRIE E DETTAGLI COSTRUTTIVI

Unità Responsabile Progettazione
ZONA DI VERONA
Il Responsabile
Luca Alfonsi

Il presente documento è autorizzato con firma digitale ai sensi dell'art. 21 del d.lgs. 82/2005. La riproduzione dello stesso su supporto analogico è effettuata su brief della srl e costituisce una copia integra e fedele dell'originale informatico, disponibile e richiesta presso l'unità emittente.

LEGENDA

- LINEA BT AEREA ESISTENTE
- LINEA BT AEREA INTERFERENTE DA DEMOLIRE
- LINEA BT AEREA IN PROGETTO
- LINEA BT IN CAVO INTERRATO DA DEMOLIRE
- LINEA BT IN CAVO INTERRATO IN PROGETTO
- LINEA BT IN CAVO INTERRATO ESISTENTE

CONO FOTOGRAFICO P.R.F. n° - NUMERO DEL PUNTO DI RIPRESA FOTOGRAFICA

c-distribuzione

Infrastrutture e Reti Italia
Area Nord
Zona Verona/Vicenza
UOR Bussolengo

Scale

C.I.
Data
25/09/2020
Disegno n°

**Spostamento Linea B.T. interferente con viabilità
linea Alta Velocità
CEPAV DUE - Via Campagnola - Sona (VR)
Codice Opera SI 34Q12**

Progetto	Verificato	Approvato	Autorizzazioni
Pratica n°/Veduta/ Tratto n°	Ref PL Centro Progettazione	Resp SVR PL	Gestore Pratica Autorizzativa
-	Tortella Marco	Levratti Srl	---
-	-	Peroni Fabio	Piccoli Antonello