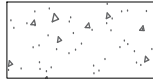
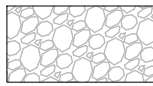
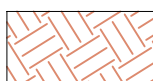


LEGENDA STRATIGRAFIA SOVRASTRUTTURA


	Pavimentazione realizzata con misto granulometrico appartenente alla classe "A1" secondo UNI CNR 10006-2002
	Strato di fondazione realizzato con materiale appartenente alla classe "A1" secondo UNI CNR 10006-2002
	Rilevato realizzato con materiale appartenente alla classe "A1" secondo UNI CNR 10006-2002
	Bonifica realizzata con materiale lapideo di cava di pezzatura 5÷8 cm secondo la seguente stratigrafia: - Scotico e bonifica di 20 cm se il terreno di base ha buone caratteristiche; - Scotico e bonifica di spessore maggiore se il terreno di base ha caratteristiche scadenti.
	Terreno naturale inalterato

Nella rappresentazione della piazzola tipo per la posa degli aerogeneratori, la parte delimitata con linea rossa tratteggiata e con retino GIALLO, rappresenta la parte di piazzola **permanente** che si terrà per tutta la durata della vita utile dell'impianto.

La restante parte della piazzola, **temporanea**, sarà dismessa e sarà ripristinata la situazione ante operam rinaturalizzando la parte di territorio che è stato temporaneamente utilizzato nella fase di realizzo.

Anche per quanto riguarda la strada di accesso alla piazzola si terrà esclusivamente la parte strettamente necessaria per la manutenzione dell'aerogeneratore. La restante parte sarà dismessa e rinaturalizzato il terreno.

- Portanza: pressione della gru + coeff. di sicurezza
Pendenza: $\pm 0\%$
- Portanza: Pressione torre ausiliaria + coeff. di sicurezza
(Min. 2 Kg/cm²)
- Portanza: 2 kg/cm²
Pendenza long. < 1,0%
- Area libera da ostacoli

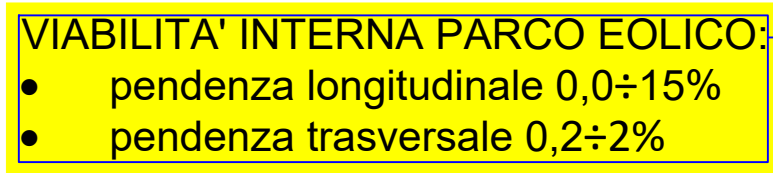

PIAZZOLA GRU PER TURBINA TIPO
VESTAS Mod. V172 7,2 MW HH135
configurazione completa

Codice progetto: QQR-WIND-026	Comuni di Bessude, Ittiri, Thiesi e Banari (SS)					
	PROGETTO: PROGETTO PER LA COSTRUZIONE E L'ESERCIZIO DI UN IMPIANTO EOLICO DELLA POTENZA DI 61,2 MW DENOMINATO "LACCANU" DA REALIZZARSI NEI COMUNI DI BESSUDE, ITTIRI, THIESI E BANARI (SS) CON LE RELATIVE OPERE DI CONNESSIONE ELETTRICHE					
	Elaborato: Piazzola tipo Aerogeneratore: Planta					
	Codice Elaborato ELB005a-1		Scala 1:250		Formato elaborato 600 x 990	
<u>Committente:</u> Queequeg Renewables Due S.r.l. Piazza Cinque Giornate, 10 20129 Milano (MI) C.F. e P.IVA: 04578310163 PEC: queequegrenewablesdue@pec.it			<u>Progetto e sviluppo:</u> Queequeg Renewables, Ltd 2nd Floor, the Works, 14 Turnham Green Terrace Mews, W41QU London (UK) Company number: 11780524 email: mail@quren.co.uk			
Timbro e firma			Timbro e firma			
REDATTORE  Giuseppe Pili Ingegnere Studio d'Ingegneria Via Aosta, 1 - 08100 Nuoro - P. IVA 00880550918 tel. 0784230351 pili@gei@gmail.com - pec : francesco.pili@ingpec.eu						
Rev.	Data	Descrizione	Elaborato	Verificato	Approvato	
02						
01						
00	11/2023	Emissione per validazione	Giuseppe Pili			