


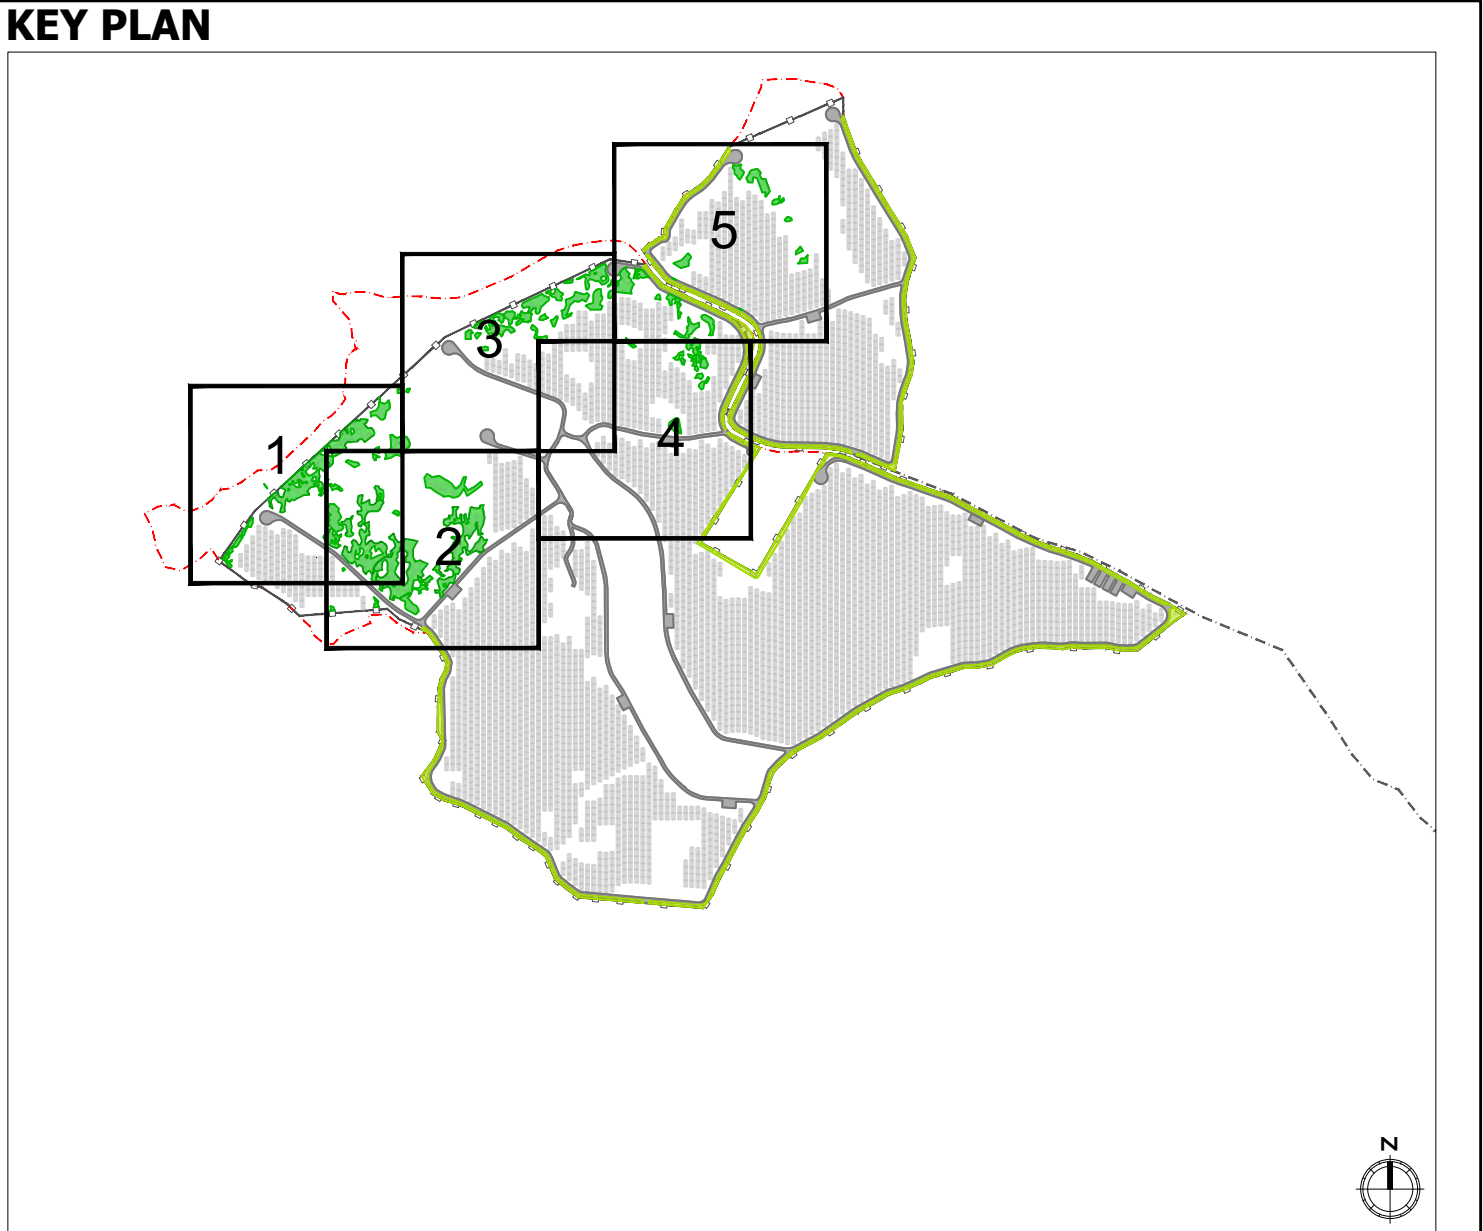

Legenda
PROGETTO

Limite catastale

Tacker fotovoltaici

Tracciato cavidotti elettrici di connessione - linea MT

Area di intervento

Viabilità interna e piazzali

INTERVENTI DI COMPENSAZIONE

Rimboschimento sughere (2,6 Ha)

Fasce perimetrali ove previsto il reimpianto degli esemplari espiantati

La fascia perimetrale di larghezza 4 mt impiegherà le piante oggetto del precedente espianto:

- 423 esemplari di Pero selvatico (*Pyrus communis L. subsp. pyraster*)
- 60 esemplari di olivo (*Olea europea L. var. olivaster*)

organizzate secondo un sesto d'impianto tipo filare.



PROGETTAZIONE DEFINITIVA E STUDIO DI IMPATTO AMBIENTALE
PER RICHIESTA DI AUTORIZZAZIONE UNICA
DELL' IMPIANTO FOTOVOLTAICO DA 40 MW
IN ZONA INDUSTRIALE DI PRATO SARDO NEL COMUNE DI NUORO (NU)

PROGETTO DEFINITIVO

COMMITTENTE: **NUORO SOLAR**

PROGETTISTA: **TECNITPA**

DIRETTORE TECNICO
Dott. Ing. Simone Venturini

TITOLO ELABORATO: **PLANIMETRIA DI DETTAGLIO -
TIPOLOGICI DI INNESTO PIANTUMAZIONI
TAV.1**

ELABORATO n° :
B1029F-D-NUO-AMB-43-r00
NOME FILE :
B1029F-D-NUO-AMB-43-r00
SCALA : 1:500
DATA : Aprile 2024

REVISIONE	N.	DATA	DESCRIZIONE	ELABORATO	CONTROLLATO	APPROVATO
	00	Aprile 2024	Prima Emissione a seguito di richiesta progetto rimboschimento compensativo	F. Sordello	M. Sandri	S. Venturini
	01					
	02					
	03					
04						

A TERMINE DI LEGGE CI RISERVIAMO LA PROPRIETA' DI QUESTO ELABORATO CON DIVIETO DI RIPRODURLO RENDENDOLO NOTO A TERZI ANCHE PARZIALMENTE SENZA NOSTRA AUTORIZZAZIONE