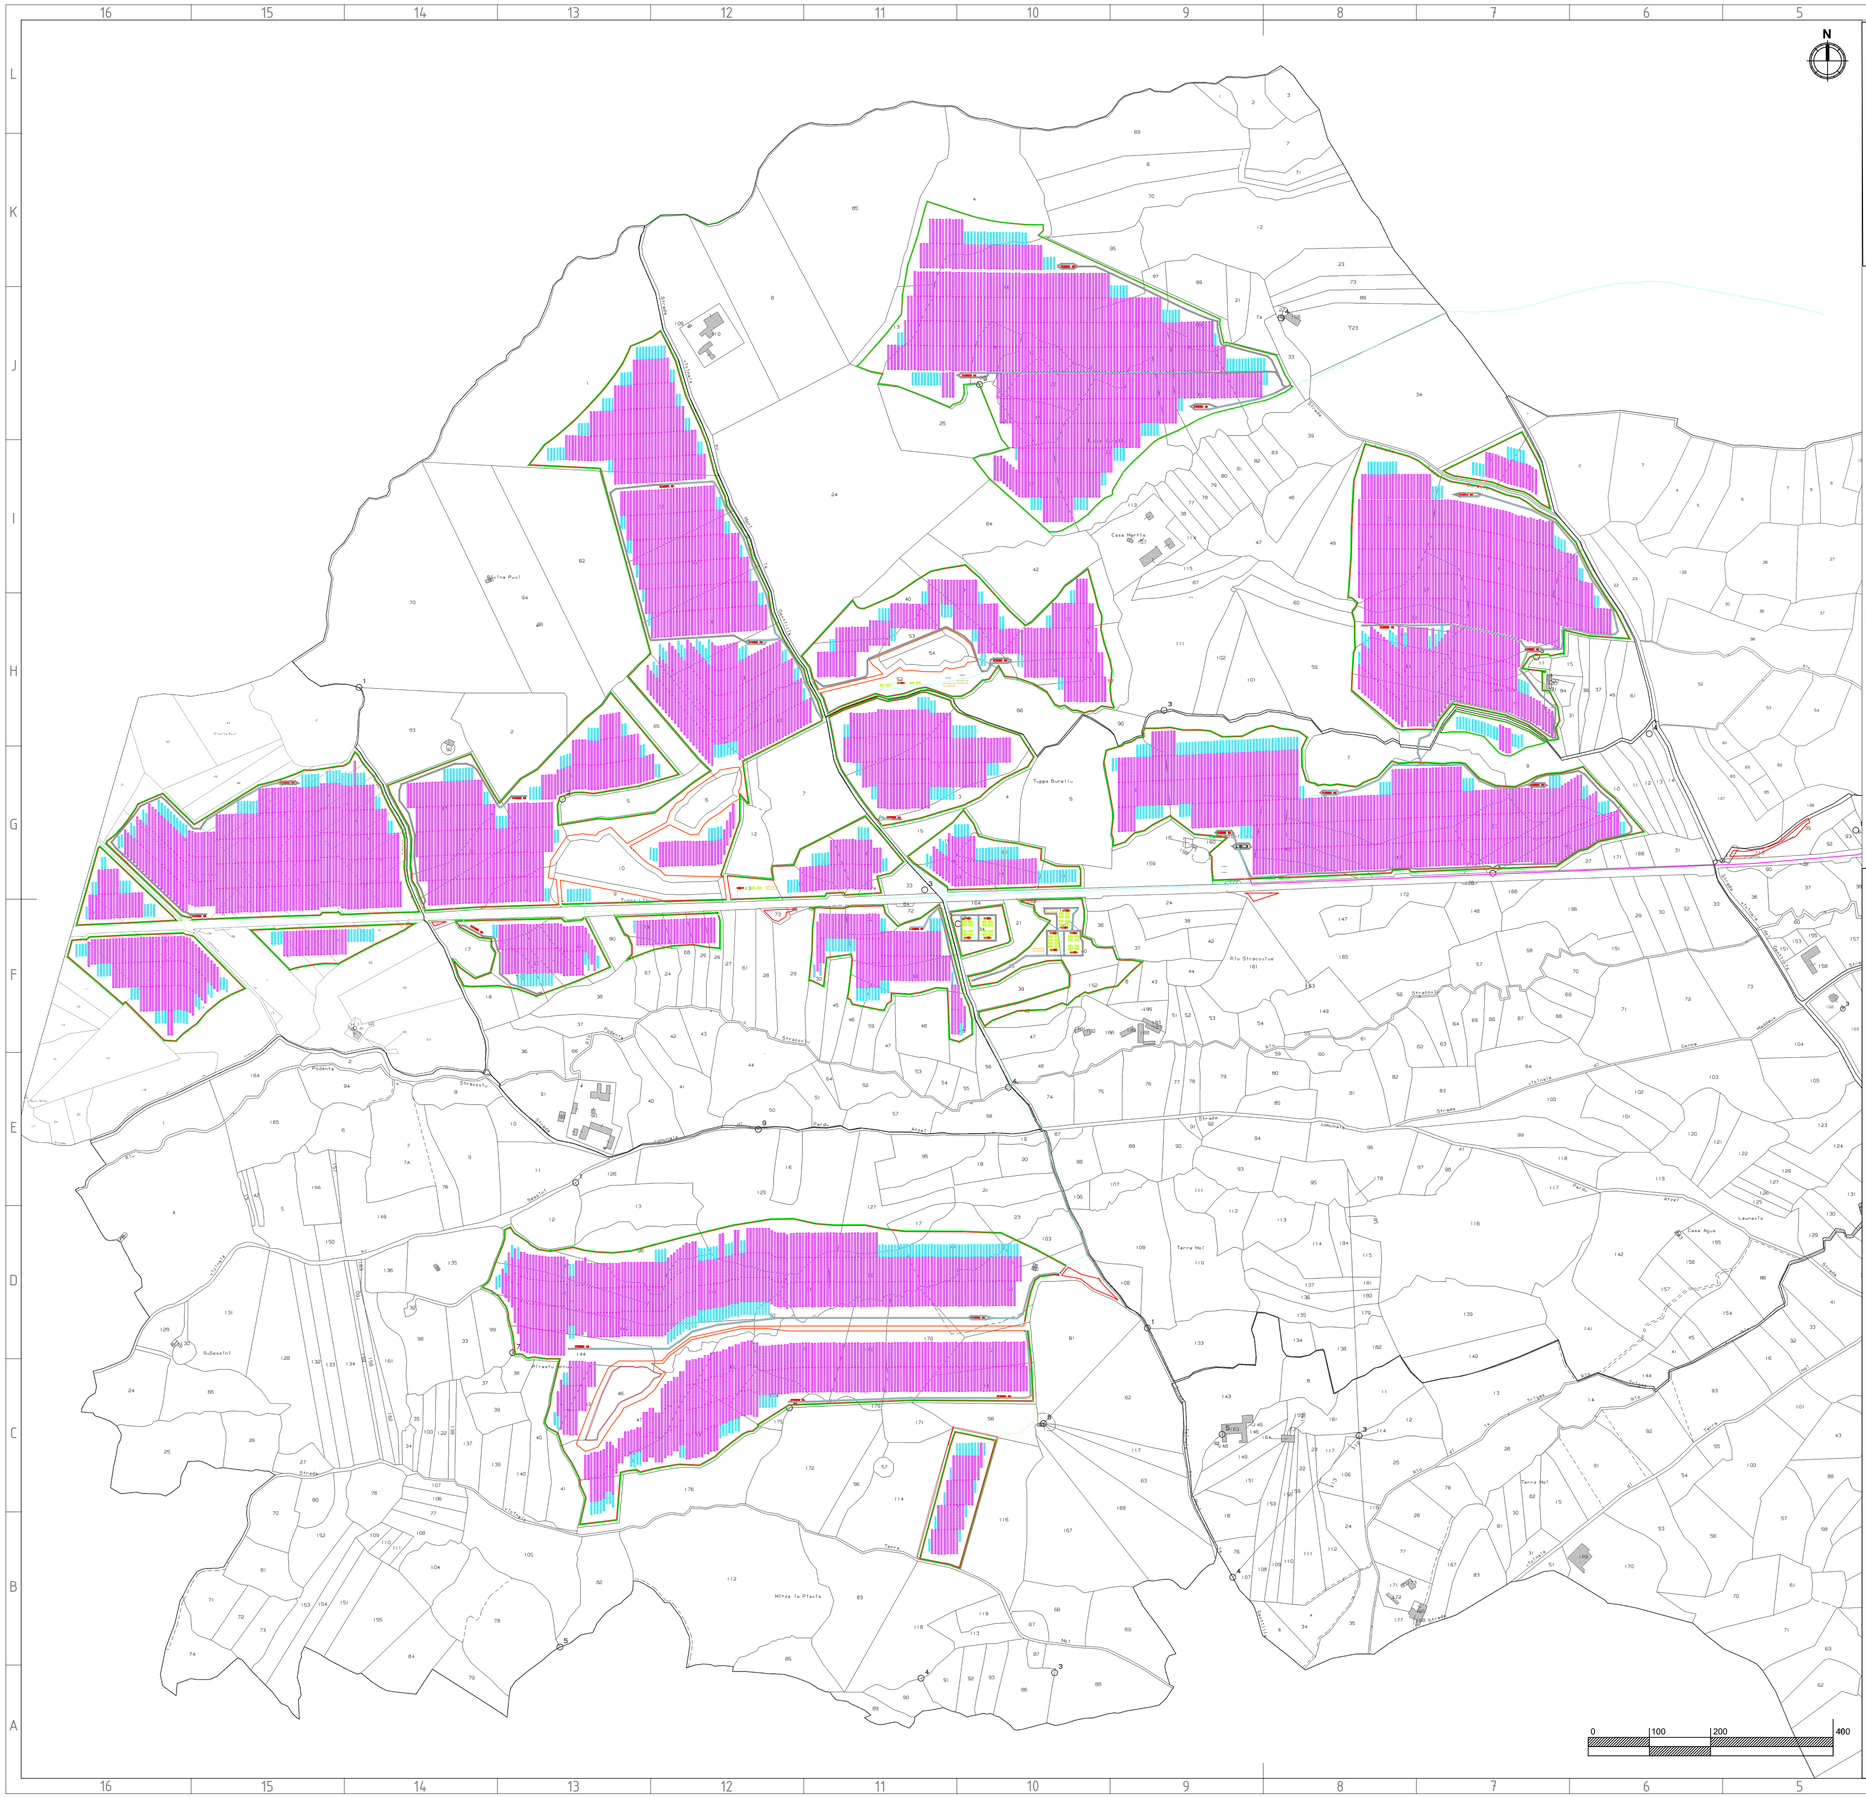

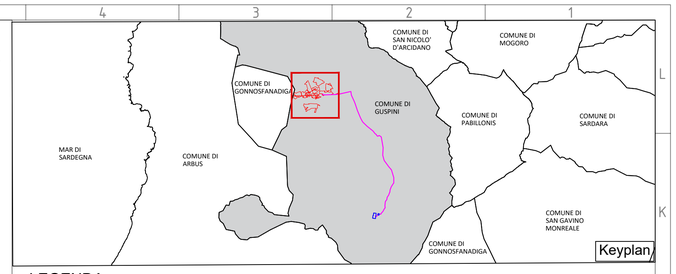

LEGENDA

- Cavidotto MT (30kV) di collegamento alla RTN
- Cavidotto MT (30kV) di collegamento alla RTN
- Opere di mitigazione con specie arbustive
- Confini Comuni
- Recinzione metallica
- Viabilità interna in terra battuta
- Inseguitori fotovoltaici da 15x1 moduli
- Inseguitori fotovoltaici da 30x1 moduli

REGIONE AUTONOMA DELLA SARDEGNA
PROVINCIA DEL SUD SARDEGNA
COMUNE DI GUSPINI

"PROGETTO DI UN IMPIANTO AGRIVOLTAICO DENOMINATO "AGRISARDEGNA"

DI POTENZA DI PICCO PARI A 102,27MWp E POTENZA NOMINALE PARI A 97,4 MWac INTEGRATO CON UN SISTEMA DI ACCUMULO DA 90 MW, DA REALIZZARSI NEL COMUNE DI GUSPINI (SU)."

Procedimento di Valutazione di Impatto Ambientale ai sensi del D Lgs. 152/2006 e s.m.i.

Società proponente

ICA REN FOR SRL
Via Giorgio Pitacco, 7
00177 Roma (Italia)
C.F. / P.IVA 16649831001

Codice	Scala	Revisione
ICA_175_TAV36	1:5000	Layout impianto su mappa catastale

Revisione	Data	Descrizione	Eseguito	Verificato	Approvato
0.0	05/03/2024	Prima emissione per procedura di VIA	SL	CS	DLP

Le informazioni incluse in questo documento sono proprietà di Ingenium Capital Alliance, S.L. (Spain). Qualsiasi totale o parziale riproduzione è proibita senza il consenso scritto di Capital Alliance.