




SEZIONE 1-1
scala 1:1.000

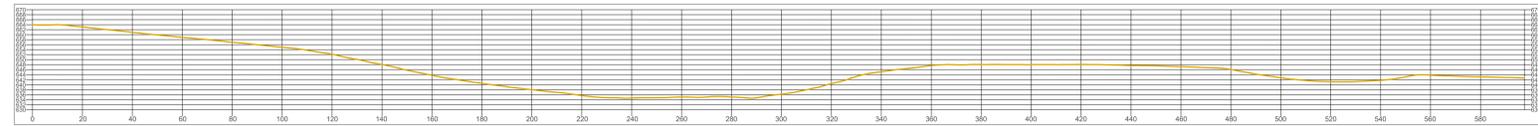


SEZIONE 2-2
scala 1:1.000

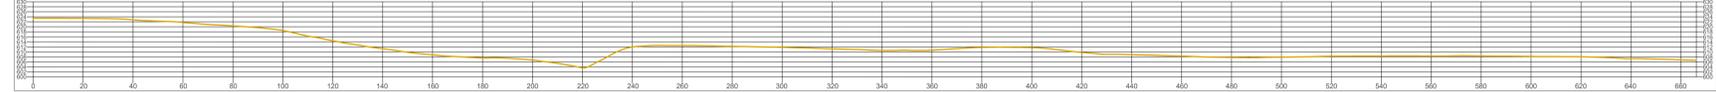


SEZIONE 3-3
scala 1:1.000

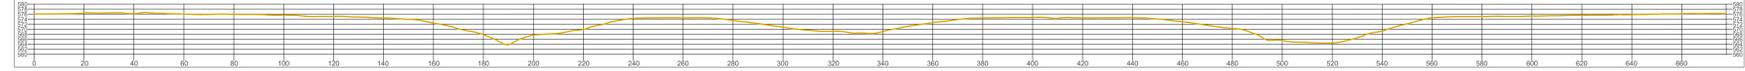


SEZIONE 4-4
scala 1:1.000

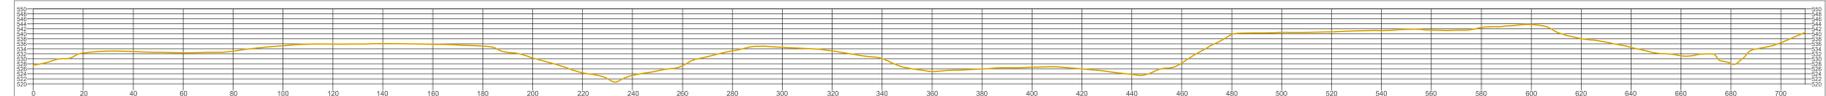


SEZIONE 5-5
scala 1:1.000

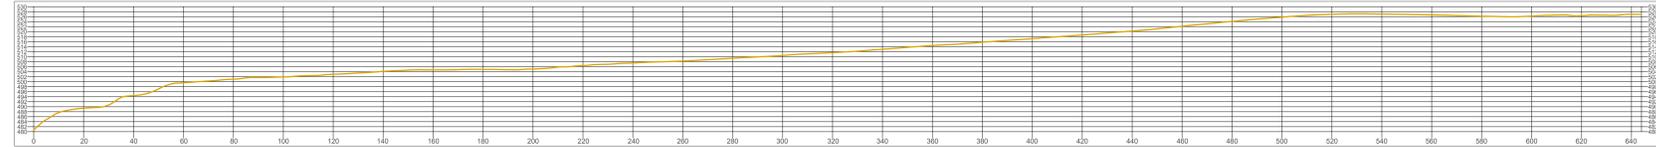


SEZIONE 6-6
scala 1:1.000

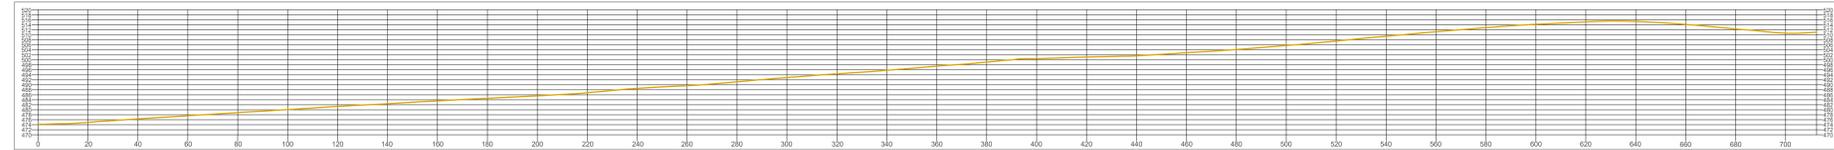


SEZIONE 7-7
scala 1:1.000

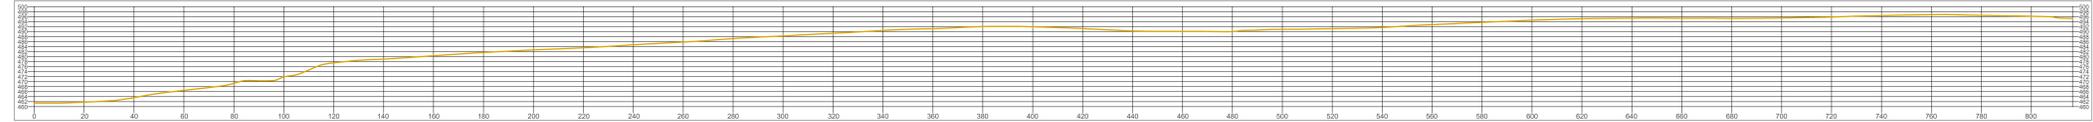


SEZIONE 8-8
scala 1:1.000

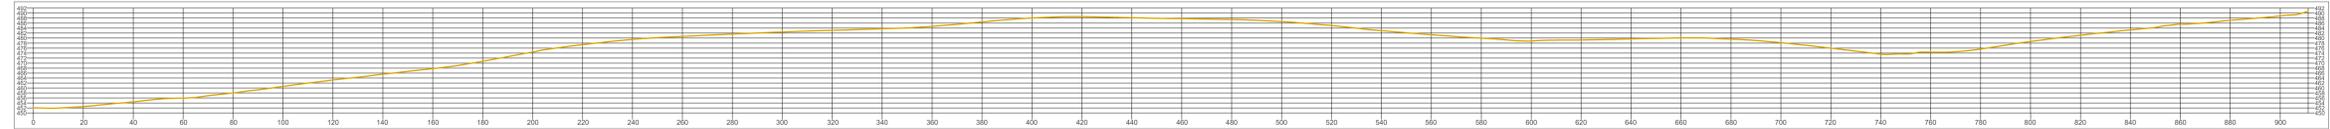

SEZIONE 9-9
scala 1:1.000

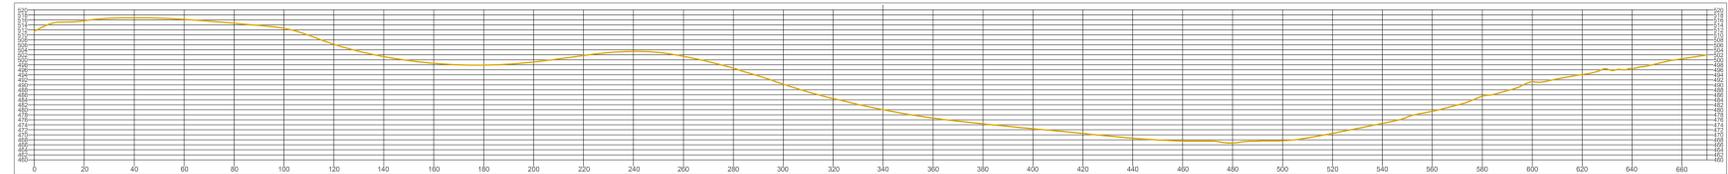

SEZIONI STATO DI FATTO - PLANIMETRIA
scala 1:5.000

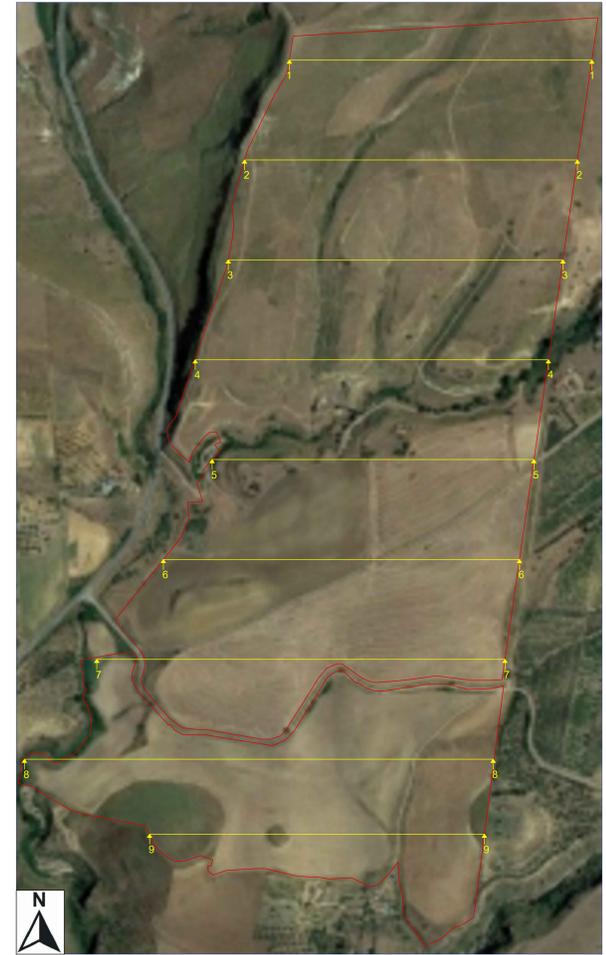

Provincia di ENNA - Comune di ENNA



| | | | |
|---|------------|--|-------|
| <p>Comittente: X-ELIO</p> <p>X-ELIO ENNA 2 S.R.L. Corso Vittorio Emanuele, 349 00186 Roma P.IVA: 17129771006 www.x-elio.com</p> | | <p>Sviluppo e Progettazione esecutiva:</p> <p>GEOSTUDIOGROUP STP S.r.l. Via Dott. Lino Blando, n. 3 97100 Ragusa (RG) P.IVA: 01630940883 www.geostudiogroup.net</p> | |
| <p>OPERA: Progetto per la realizzazione di un impianto fotovoltaico denominato "ENNA 2" della potenza di 42 MW in A.C. e 50 MWp in D.C. con sistema di accumulo integrato da 21 MW e di tutte le opere connesse ed infrastrutture da realizzarsi nel Comune di Enna (EN).</p> | | <p>TITOLO: Rilievo dello stato di fatto - Sez. Est-Ovest</p> <p>Progettista: Ing. Salvatore Camillieri</p> | |
| <p>UBICAZIONE IMPIANTO: Contrada Salsello Enna (EN)</p> | | | |
| DATA: | 08/08/2023 | SCALA: | Varie |