


Stralcio elaborato n.4 "Inquadramento generale su IGM"

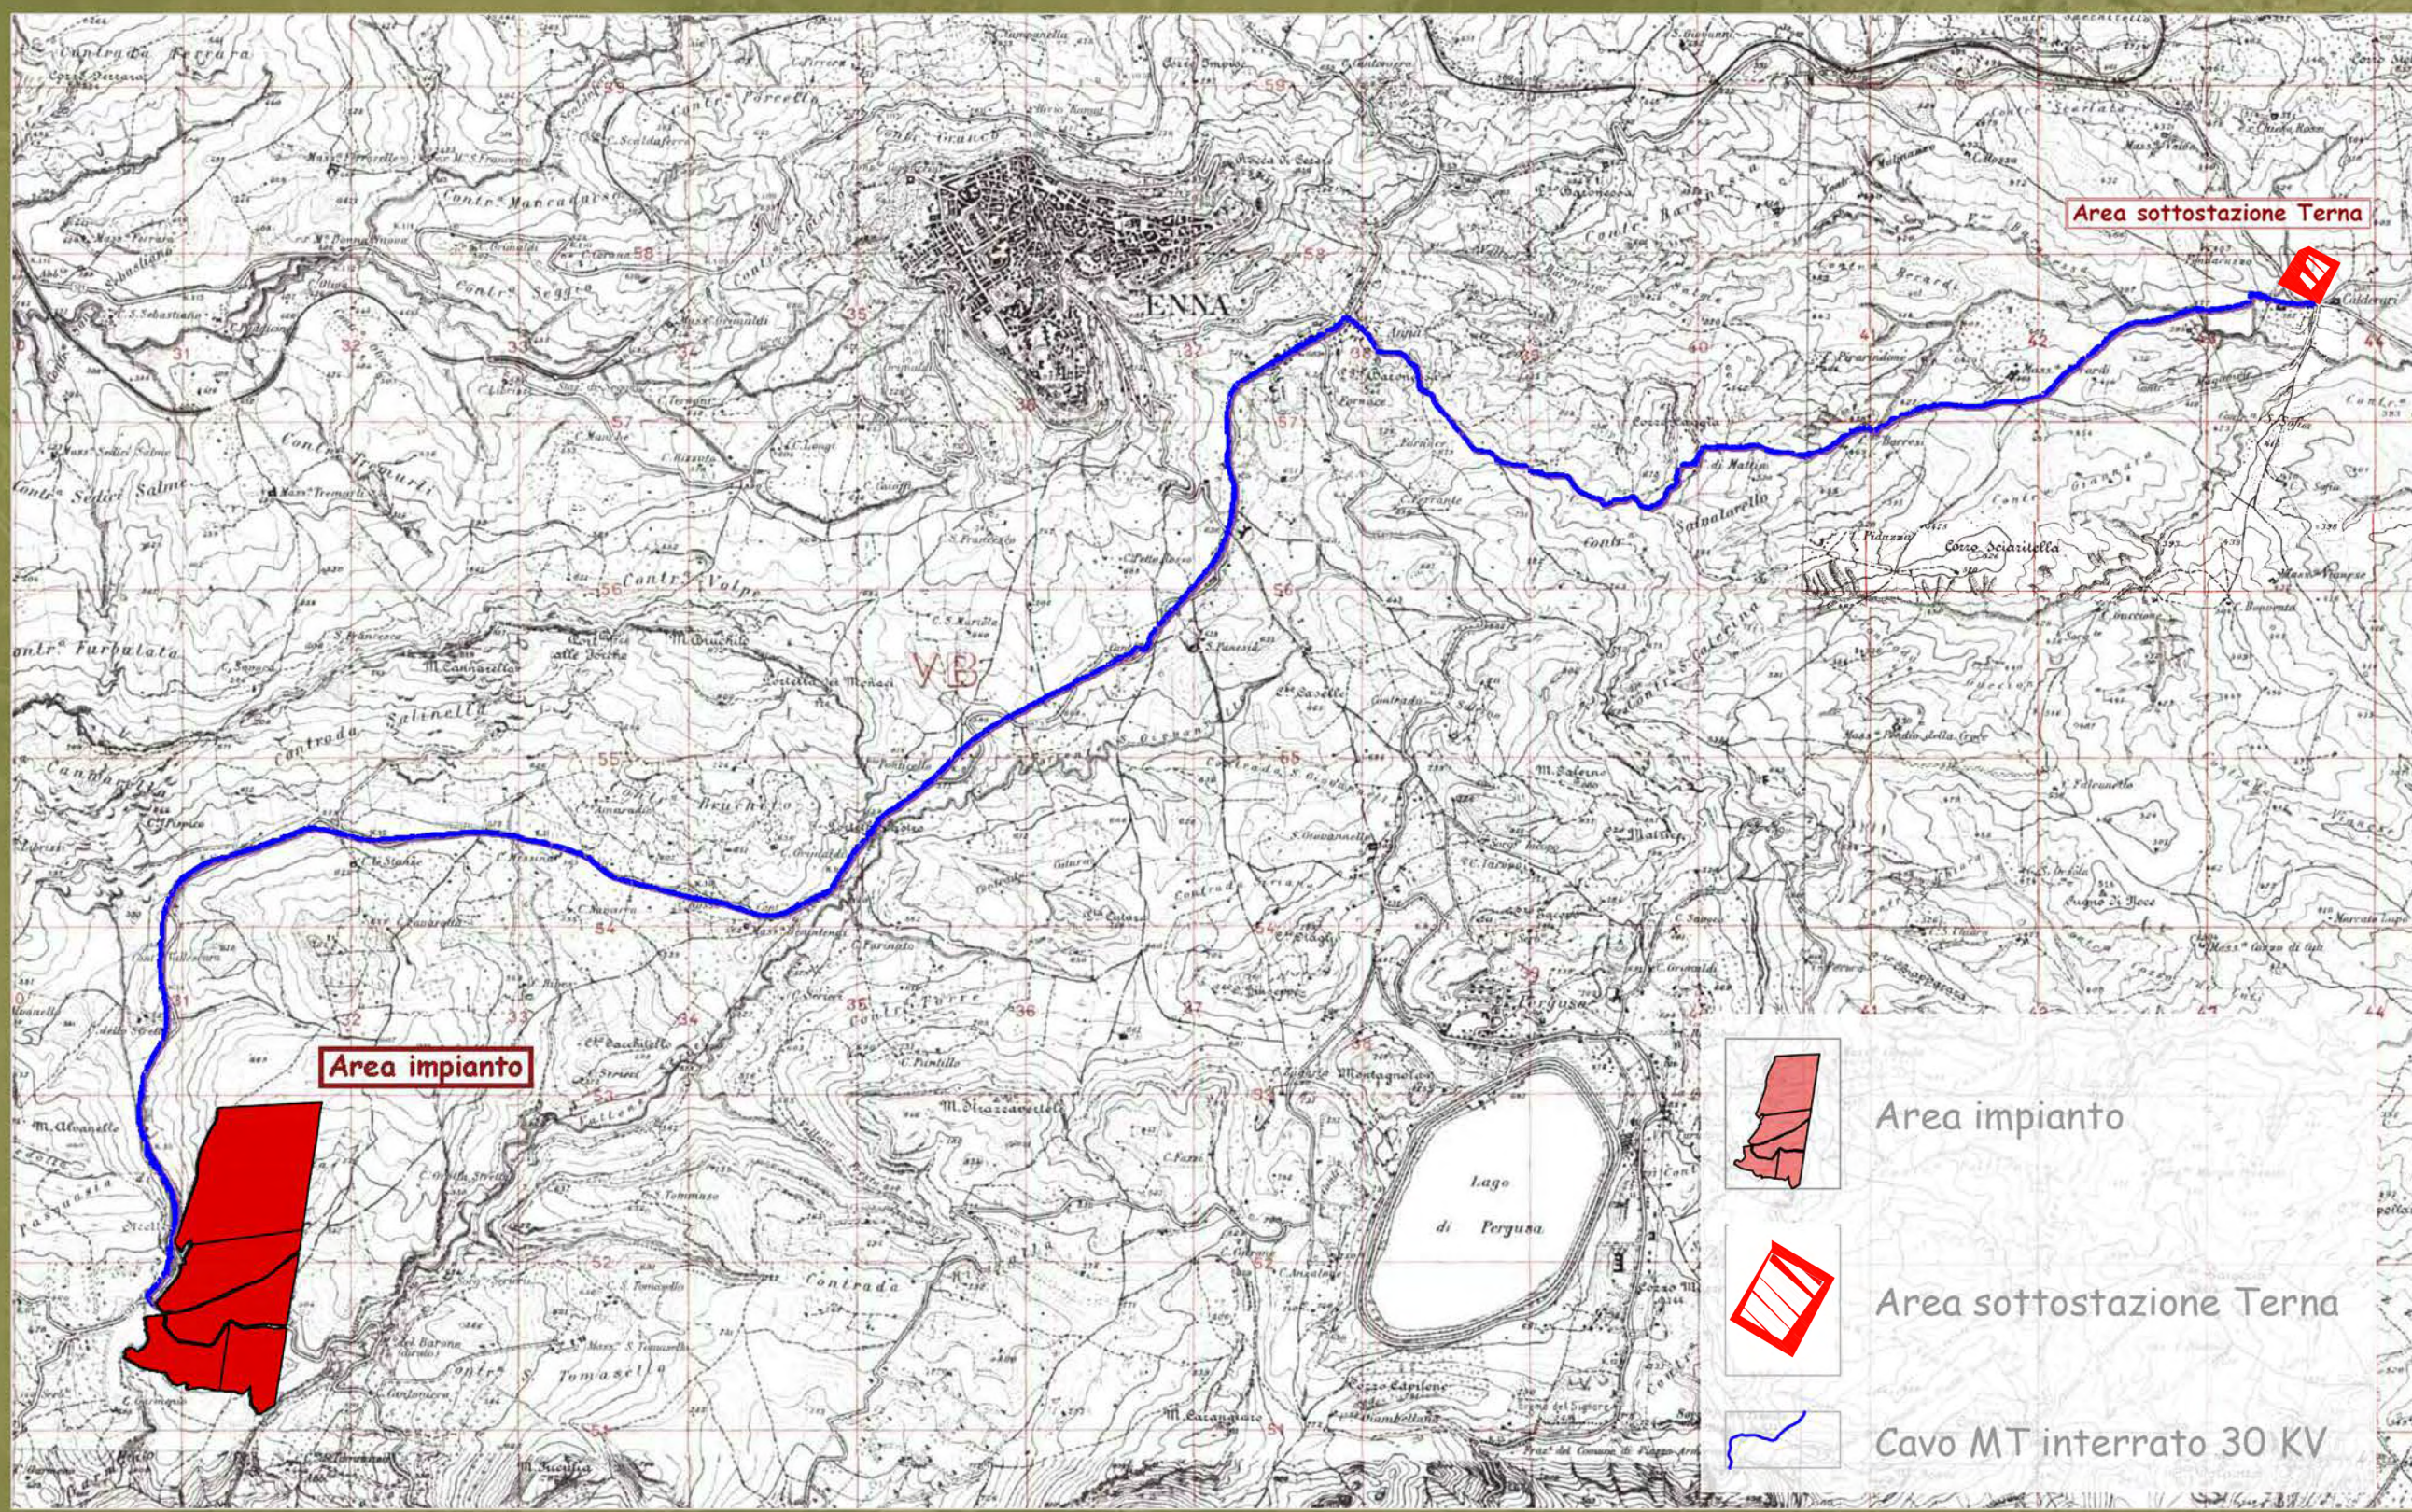


Strada Statale 117 bis

Strada Comunale 193 Barresi Berardi

Area sottostazione Terna

Strada Comunale 193 Barresi Berardi

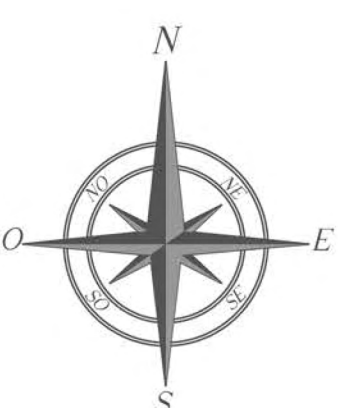

SISTEMA DI RIFERIMENTO
ETRS 1989 UTM Zone 33N
Scala Numerica: 1:10.000
Scala grafica:
0 100m 500m

LEGENDA

- Area sottostazione Terna
- Cavo MT interrato 30 KV
- Strada Statale
- Strada Comunale

Provincia di ENNA - Comune di ENNA



OGGETTO REVISIONE	
Comittente:	Sviluppo e Progettazione esecutiva:
X-ELIO	
X-ELIO ENNA 2 S.R.L. Corso Vittorio Emanuele, 349 00186 Roma P.IVA: 17129771006 www.x-elio.com	GEOSTUDIOGROUP S.T.P. S.r.l. Via Dott. Lino Blundo n.3 97100 Ragusa (RG) P.IVA: 01635840983 www.geostudiogroup.it
OPERA:	TITOLO: Viabilità esistente (B)
Progetto per la realizzazione di un impianto agrivoltico denominato "ENNA 2" della potenza di 42 MW in A.C. e 60 MWp in D.C. con sistema di accumulo integrato da 21 MW e di tutte le opere connesse ed infrastrutture da realizzarsi nel Comune di Enna (EN).	Progettista Ing. Salvatore Camilleri
UBICAZIONE IMPIANTO	
Contrada Salsello Enna (EN)	
DATA:	SCALA:
08/08/2023	1:10.000