




CABINA DI RACCOLTA prefabbricata

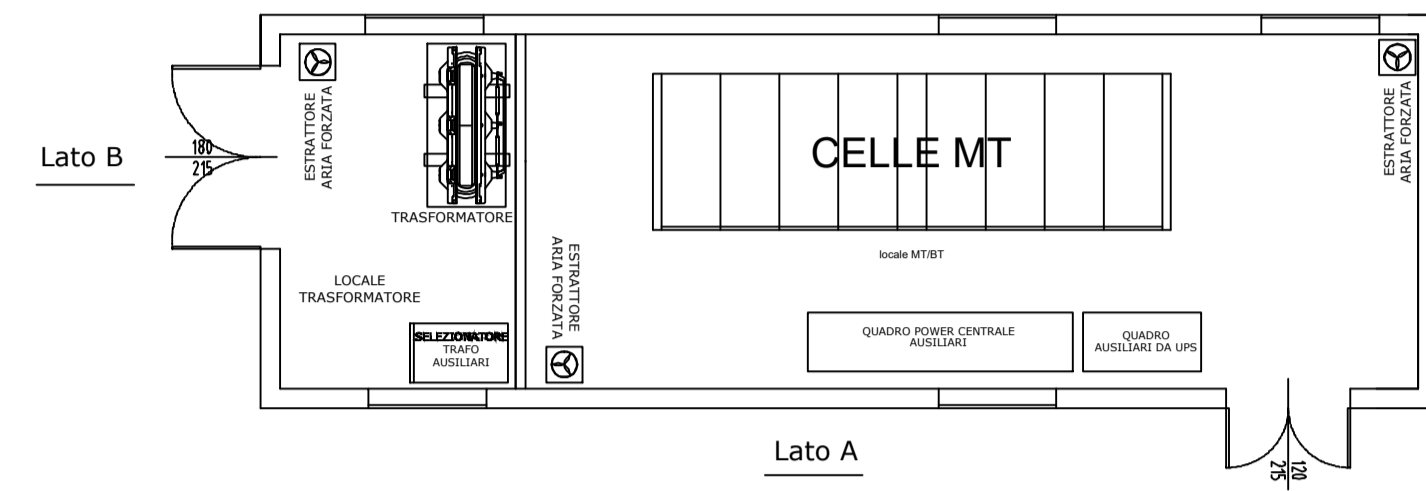


PIANTA

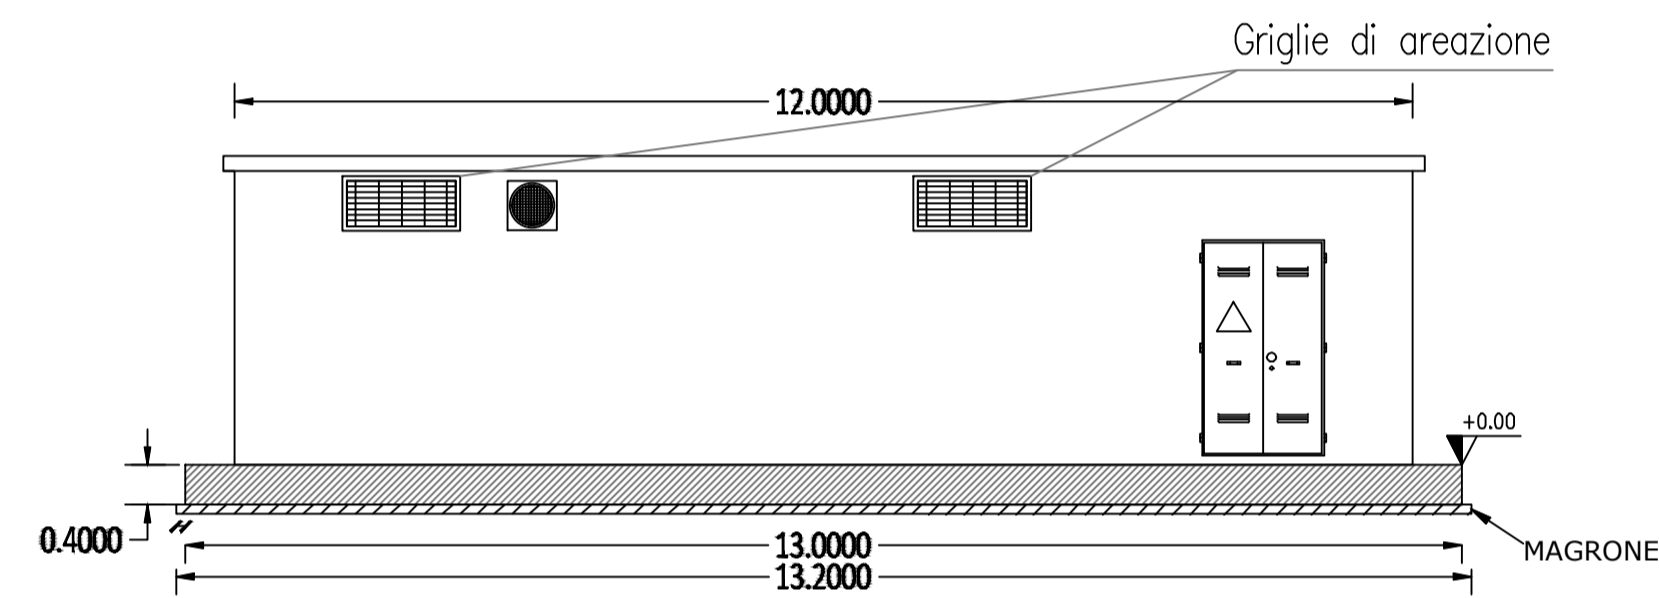


PROSPETTO VISTA A

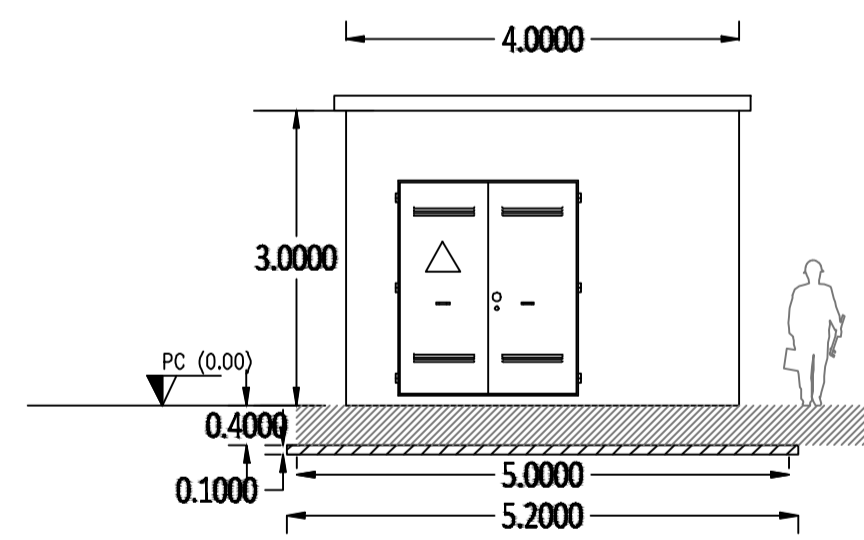

PROSPETTO VISTA B

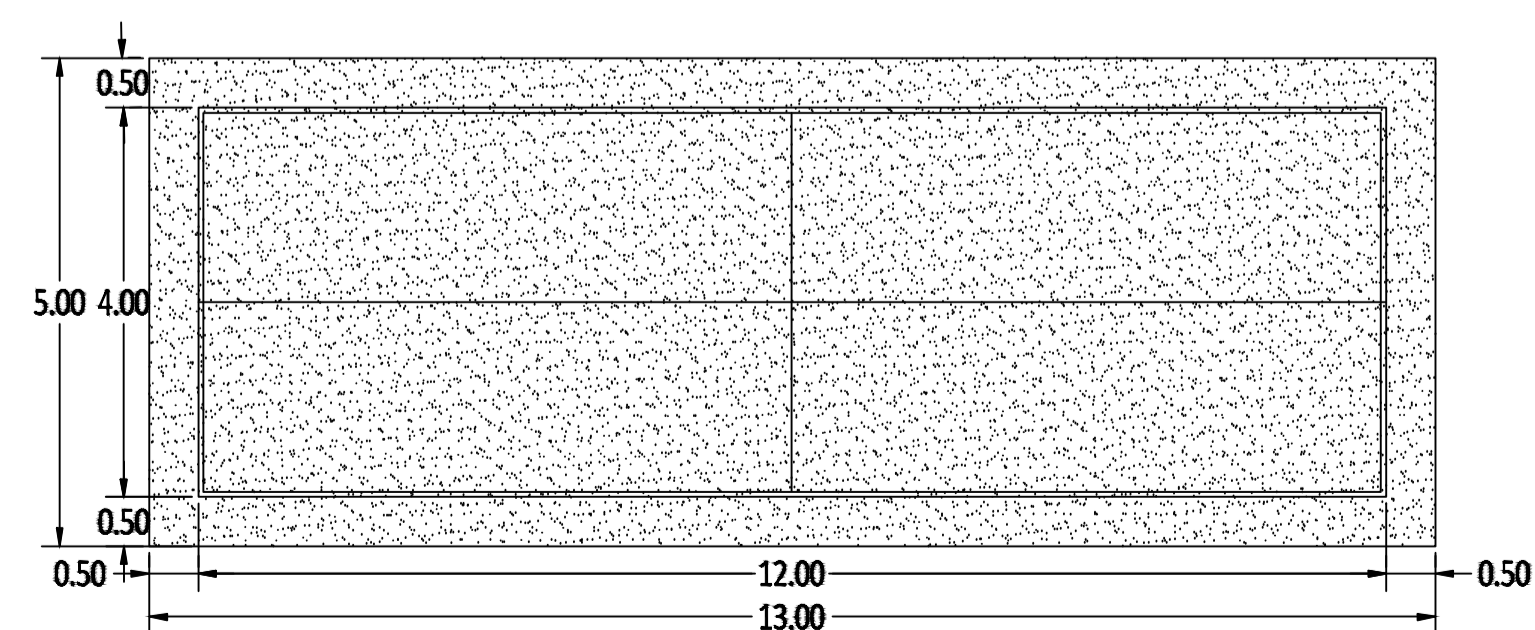

PIASTRA DI FONDAZIONE

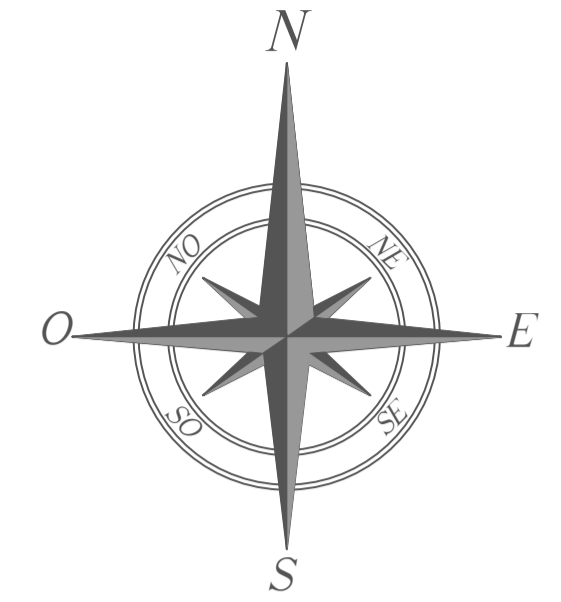

Provincia di ENNA - Comune di ENNA



DATA	REV	OGGETTO REVISIONE
<p>Committente: X-ELIO</p> <p>Sviluppo e Progettazione esecutiva: GEOSTUDIOGROUP S.P.A. S.R.L.</p> <p>X-ELIO ENNA 2 S.R.L. Corso Vittorio Emanuele II, 349 00186 Roma P.IVA: 17129771006 www.x-elio.com</p> <p>GEOSTUDIOGROUP STP S.r.l. Via Dott. Lino Blundo n.3 97100 Ragusa (RG) P.IVA: 01635940883 www.geostudiogroup.net</p>		
<p>OPERA: Progetto per la realizzazione di un impianto agrivoltaico denominato "ENNA 2" della potenza di 42 MW in A.C. e 50 MWp in D.C. con sistema di accumulo integrato da 21 MW e di tutte le opere connesse ed infrastrutture da realizzarsi nel Comune di Enna (EN).</p>		<p>TITOLO: Particolari costruttivi: cabina di raccolta</p> <p>Progettista: Ing. Salvatore Camillieri</p>
<p>UBICAZIONE IMPIANTO: Contrada Salsello, Enna (EN)</p>		
<p>DATA: 08/08/2023</p>	<p>SCALA: -</p>	