




LAYOUT IMPIANTO - PLANIMETRIA
scala 1:5.000

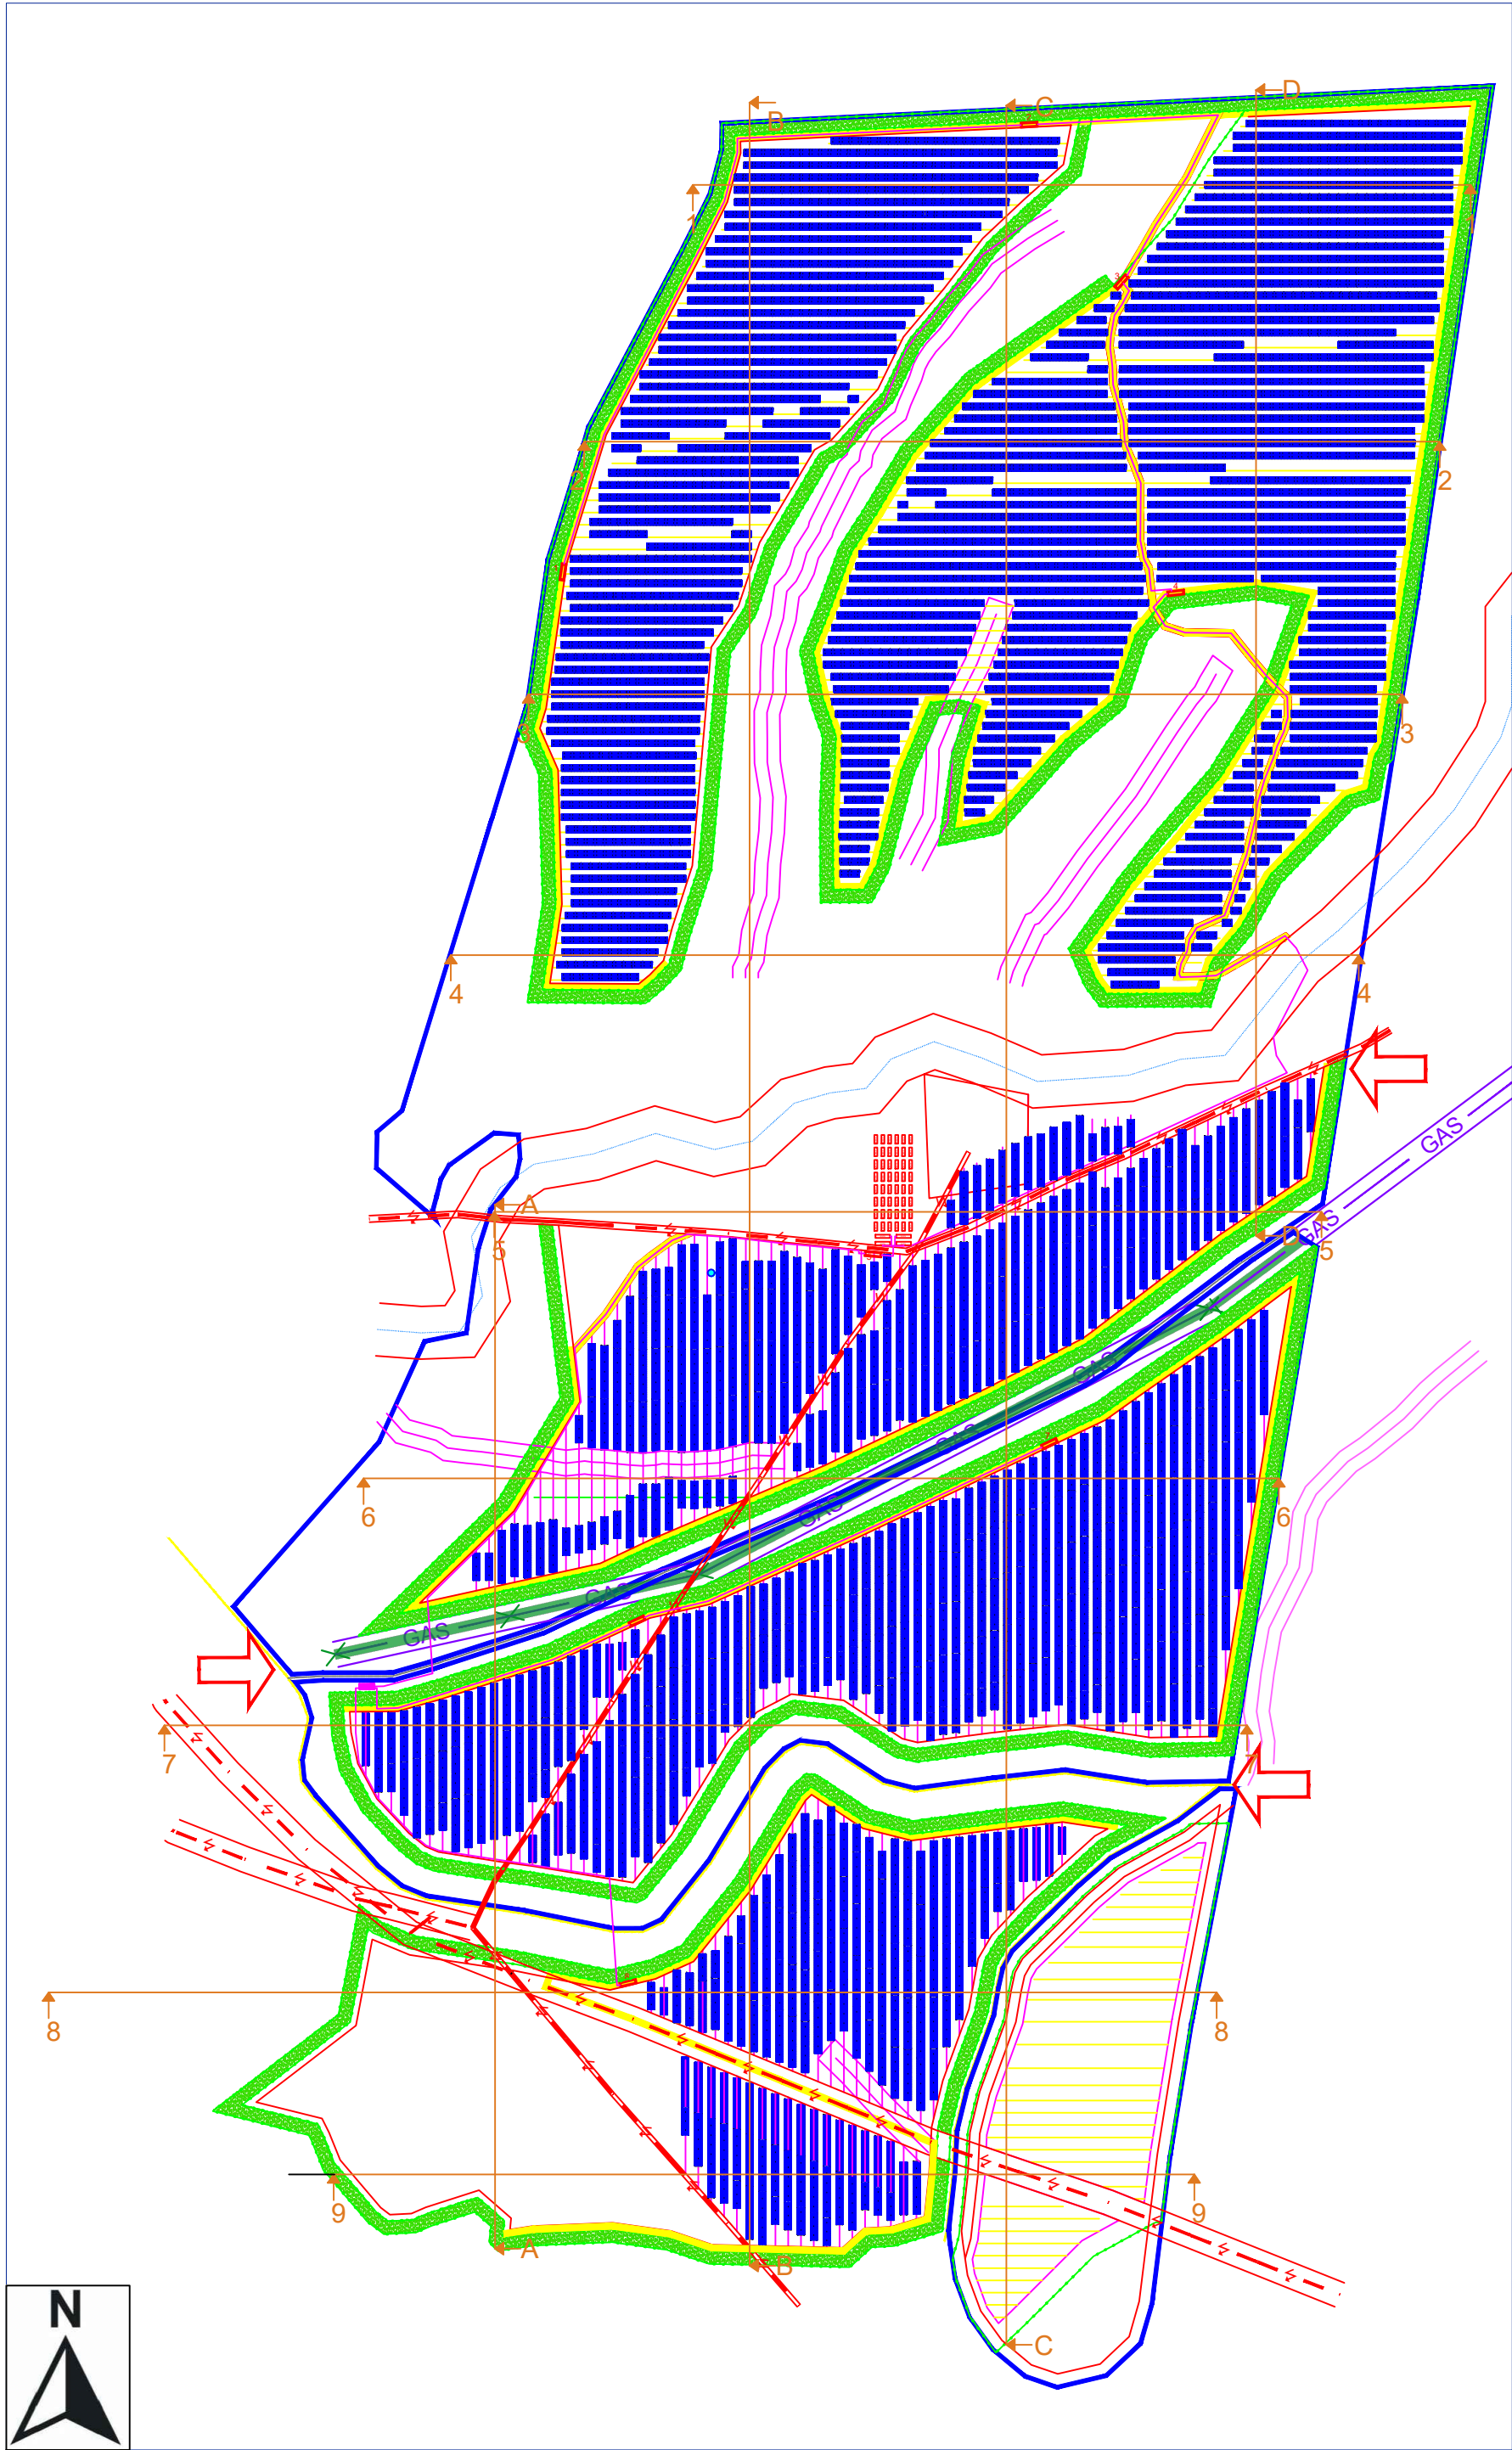

- LEGENDA
- Piano campagna
 - Limite fascia arborea
 - Pleste in progetto
 - Pleste esistenti
 - Fasce tagliafuoco
 - Strutture fisse
 - Trackers

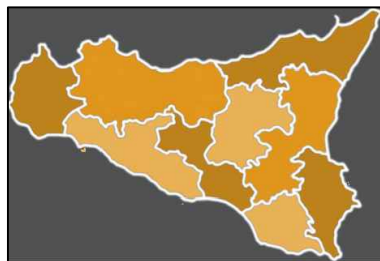

Provincia di ENNA - Comune di ENNA

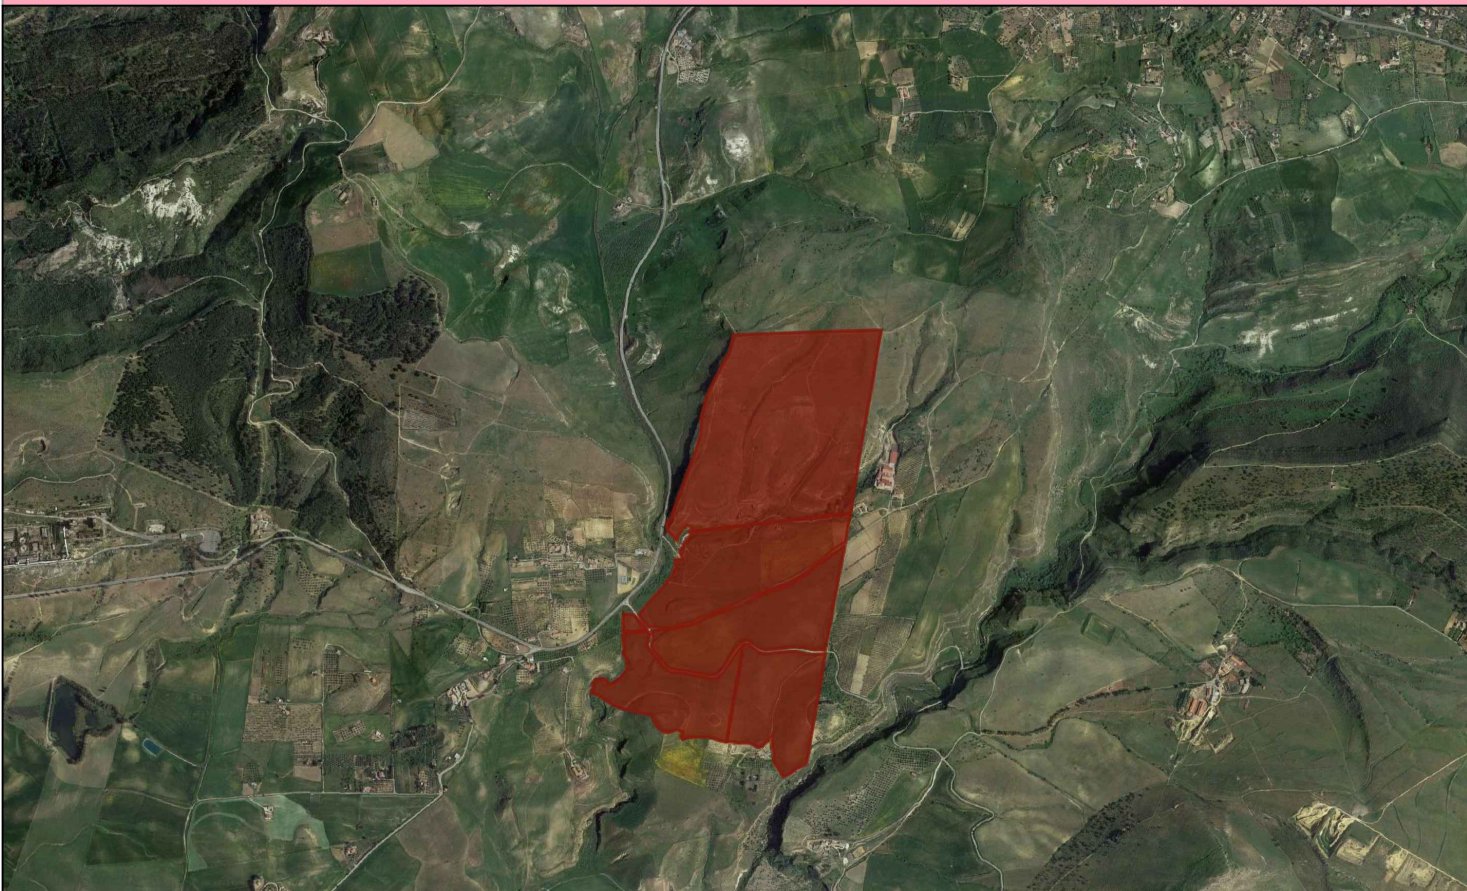

DATA	REV	OGGETTO	REVISIONE
Comittente:		Sviluppo e Progettazione esecutiva	
X-ELIO			
X-ELIO EUROPE MIDDLE EAST & NORTH AFRICA S.r.l. Via Dell. Lino Blundo n. 3 Corso Vittorio Emanuele, 349 00186 Roma P.IVA: 12447531005 www.x-elio.com		GEOSTUDIOGROUP S.P.A. Via Dell. Lino Blundo n. 3 97100 Ragusa (RG) P.IVA: 01635940883 www.geostudiogroup.net	
OPERA:		TITOLO: Piano piano-altimetrico stato di progetto - Sez. Est-Ovest	
Progetto per la realizzazione di un impianto fotovoltaico denominato "ENNA 2" della potenza di 42 MW in A.C. e 50 MWp in D.C. con sistema di accumulo integrato da 21 MW e di tutte le opere connesse ed infrastrutture da realizzarsi nel Comune di Enna (EN).		Progettista: Ing. Salvatore Camillieri	
UBICAZIONE IMPIANTO:			
Contrada Salsello Enna (EN)			
DATA:		SCALA:	
29/05/2023		Varie	