



Stralcio elaborato n.4 "Inquadramento generale su IGM"

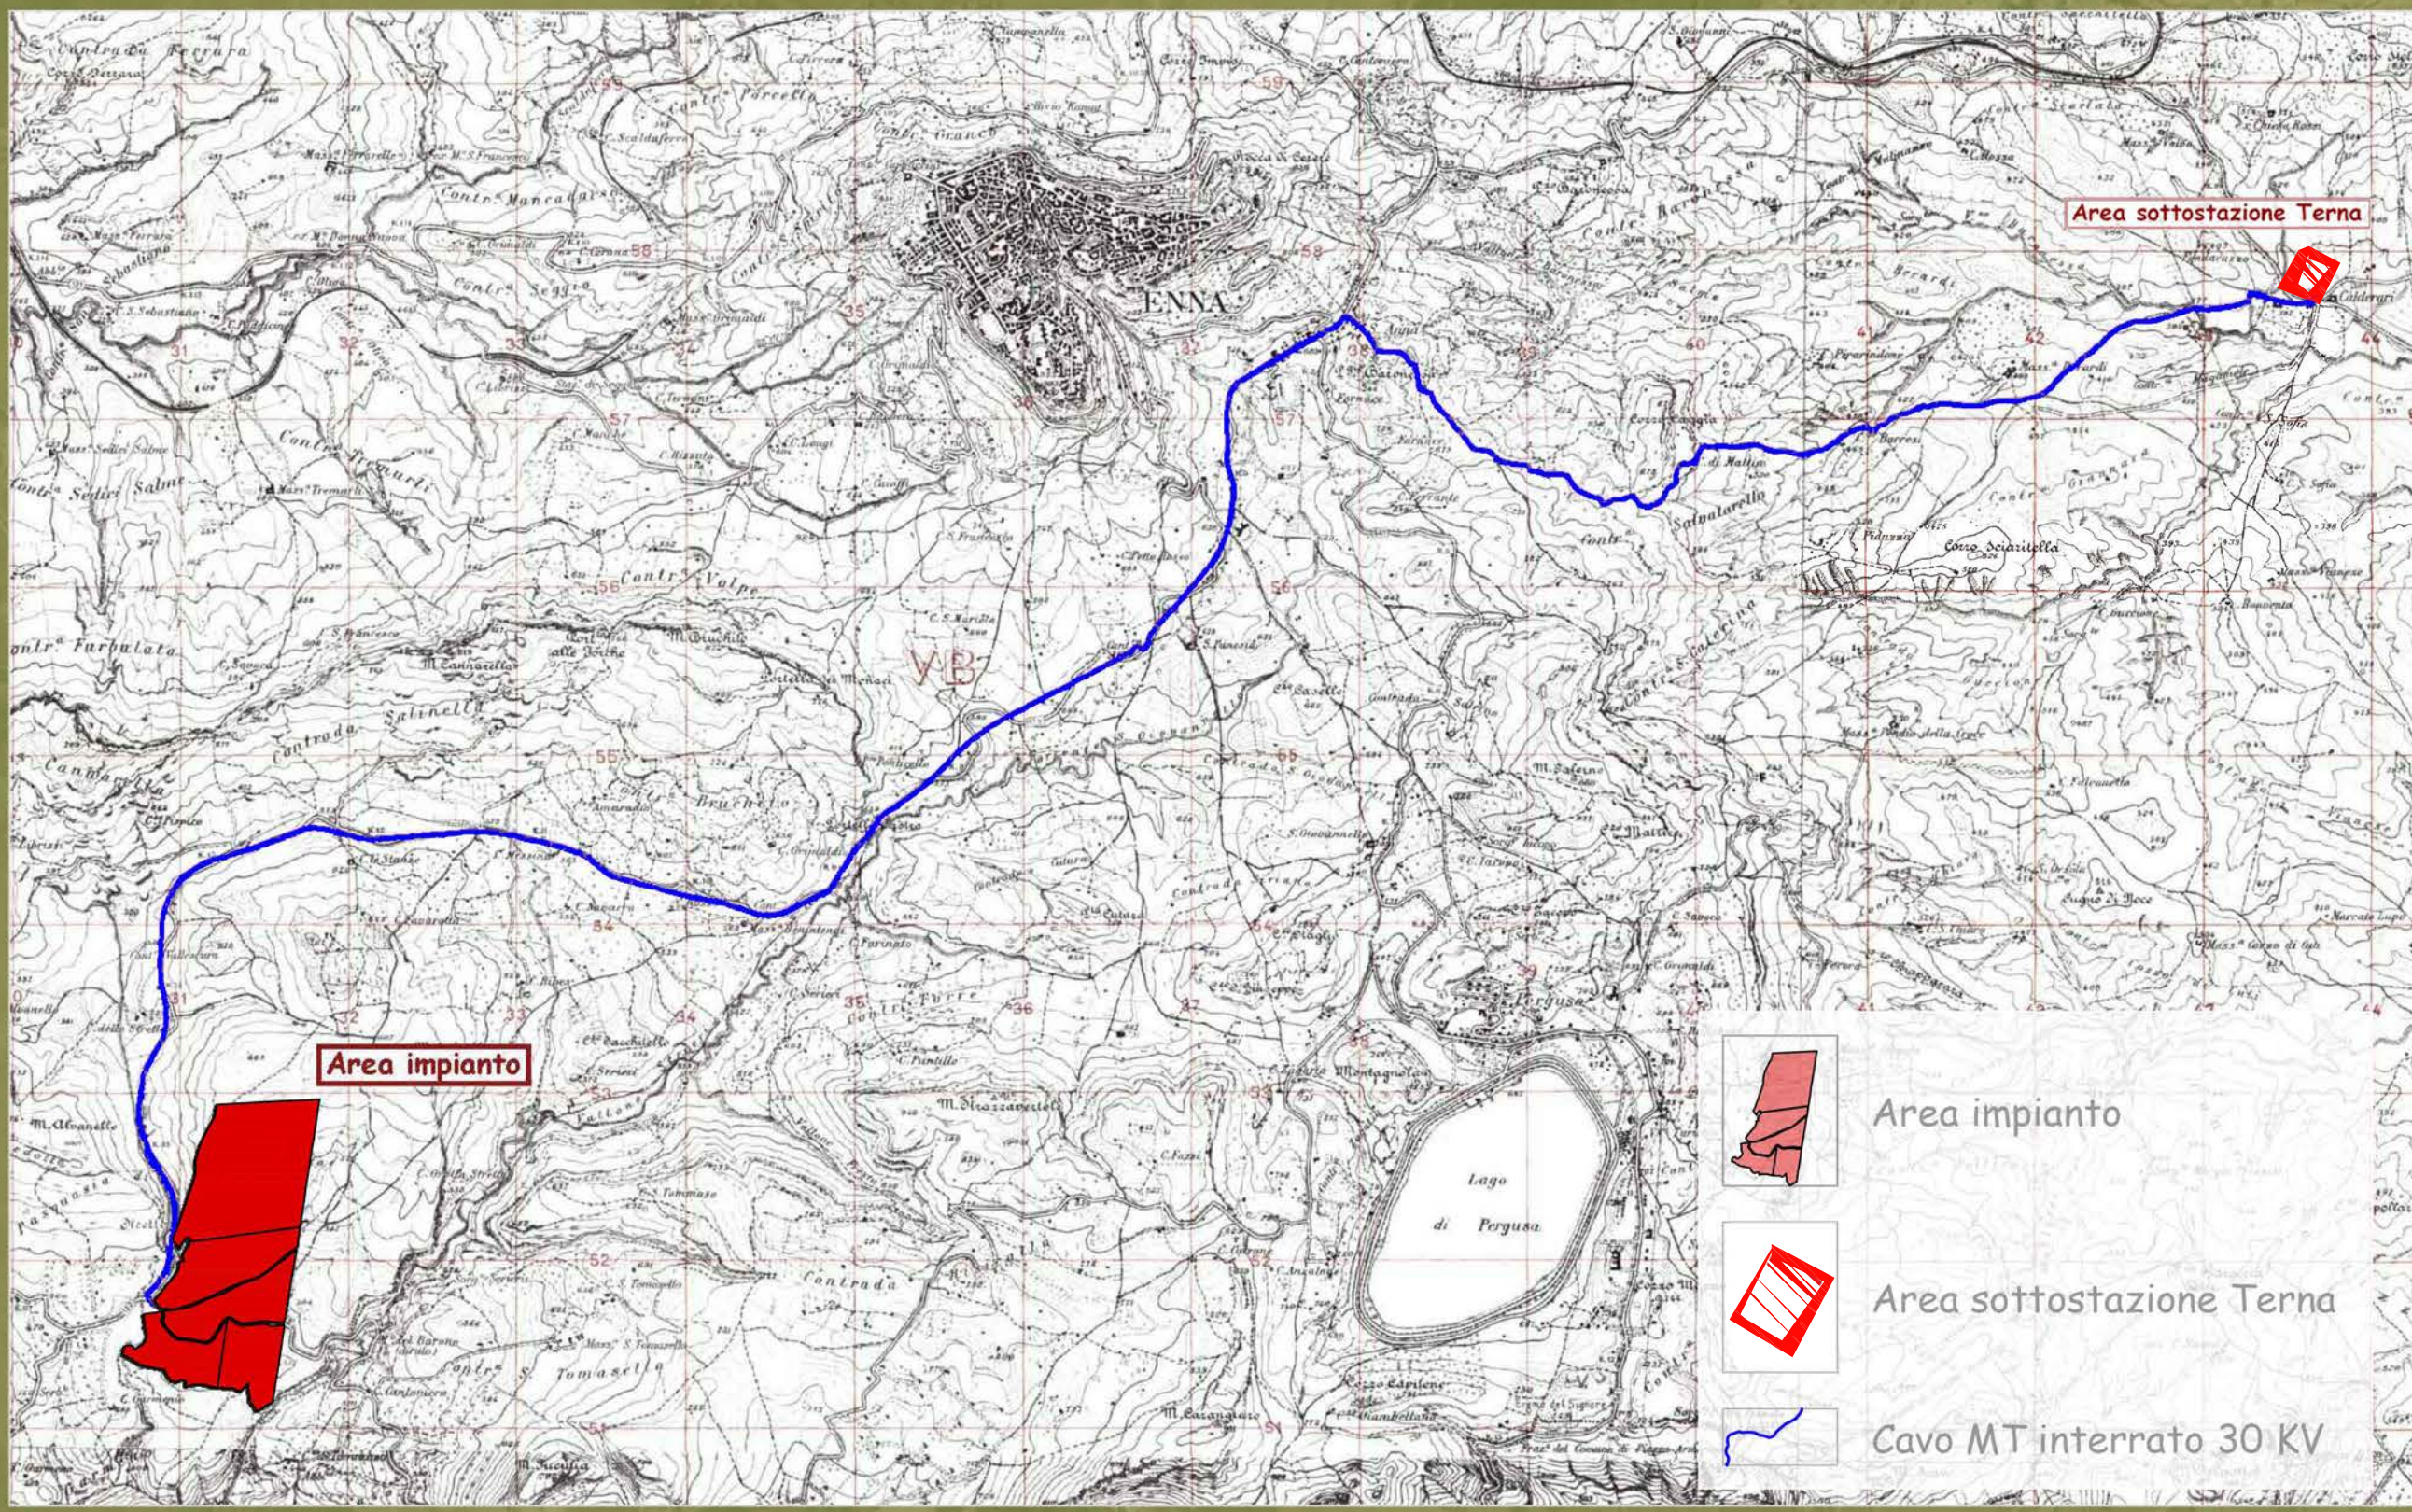

Area sottostazione Terna

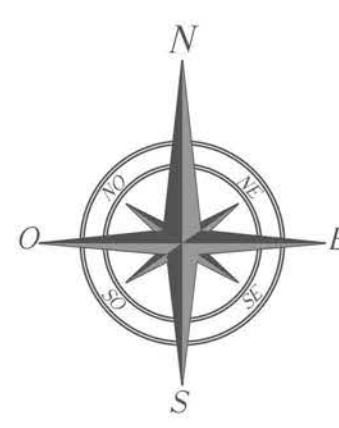


SISTEMA DI RIFERIMENTO
ETRS 1989 UTM Zone 33N
Scala Numerica: 1:10.000
Scala grafica:
0 100m 500m

LEGENDA

- Area sottostazione Terna
- Cavo MT interrato 30 KV

Provincia di ENNA - Comune di ENNA

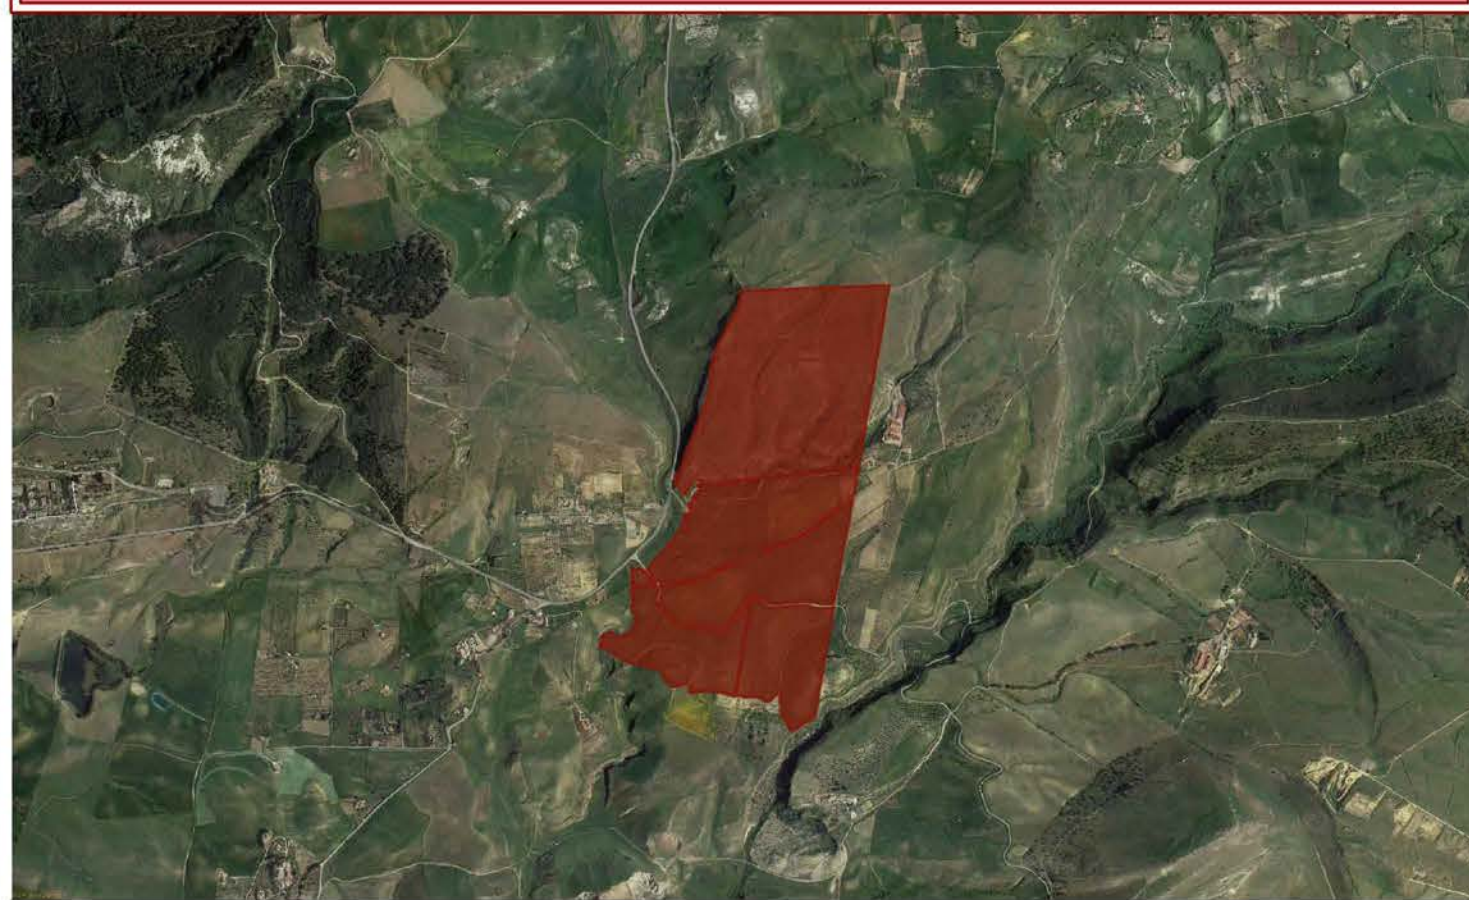

OGGETTO REVISIONE	
Committente:	Sviluppo e Programmazione esecutiva
X-ELIO	
X-ELIO ENNA 2 S.R.L. Corso Vittorio Emanuele, 349 00186 Roma P.IVA: 17129771006 www.x-elio.com	GEOSTUDIOGROUP STP S.r.l. Via Dott. Lino Blundo n.3 97100 Ragusa (RG) P.IVA 01633540893 www.geostudiogroup.it
OPERA:	TITOLO: Inquadramento generale su Ortofoto (B)
Progetto per la realizzazione di un impianto agrivoltico denominato "ENNA 2" della potenza di 42 MW in A.C. e 50 MWp in D.C. con sistema di accumulo integrato da 21 MW e di tutte le opere connesse ed infrastrutture da realizzarsi nel Comune di Enna (EN).	Progettista Ing. Salvatore Camilleri
UBICAZIONE IMPIANTO	
Contrada Salsello Enna (EN)	
DATA: 08/08/2023	SCALA: 1:10.000