


**LEGENDA**

●	AREA DI SCAVO NUOVI SERBATOI TEMPA ROSSA
⊕	PIEZOMETRI PREGRESSI
⊕	SONDAGGI PREGRESSI SENZA SUPERAMENTO CSC
●	SONDAGGI PREGRESSI CON SUPERAMENTO CSC
●	PIEZOMETRI MAGLIA 25 x 25 SENZA SUPERAMENTO CSC
⊕	PIEZOMETRI MAGLIA 25 x 25 CON SUPERAMENTO CSC
⊕	SONDAGGI MAGLIA 25 x 25 SENZA SUPERAMENTO CSC
●	SONDAGGI MAGLIA 25 x 25 CON SUPERAMENTO CSC
×	SONDAGGI URS LUG. - AGO. 2010 RISULTANTI NON CONTAMINATI
×	SONDAGGI URS LUG. - AGO. 2010 CON SUPERAMENTO CSC

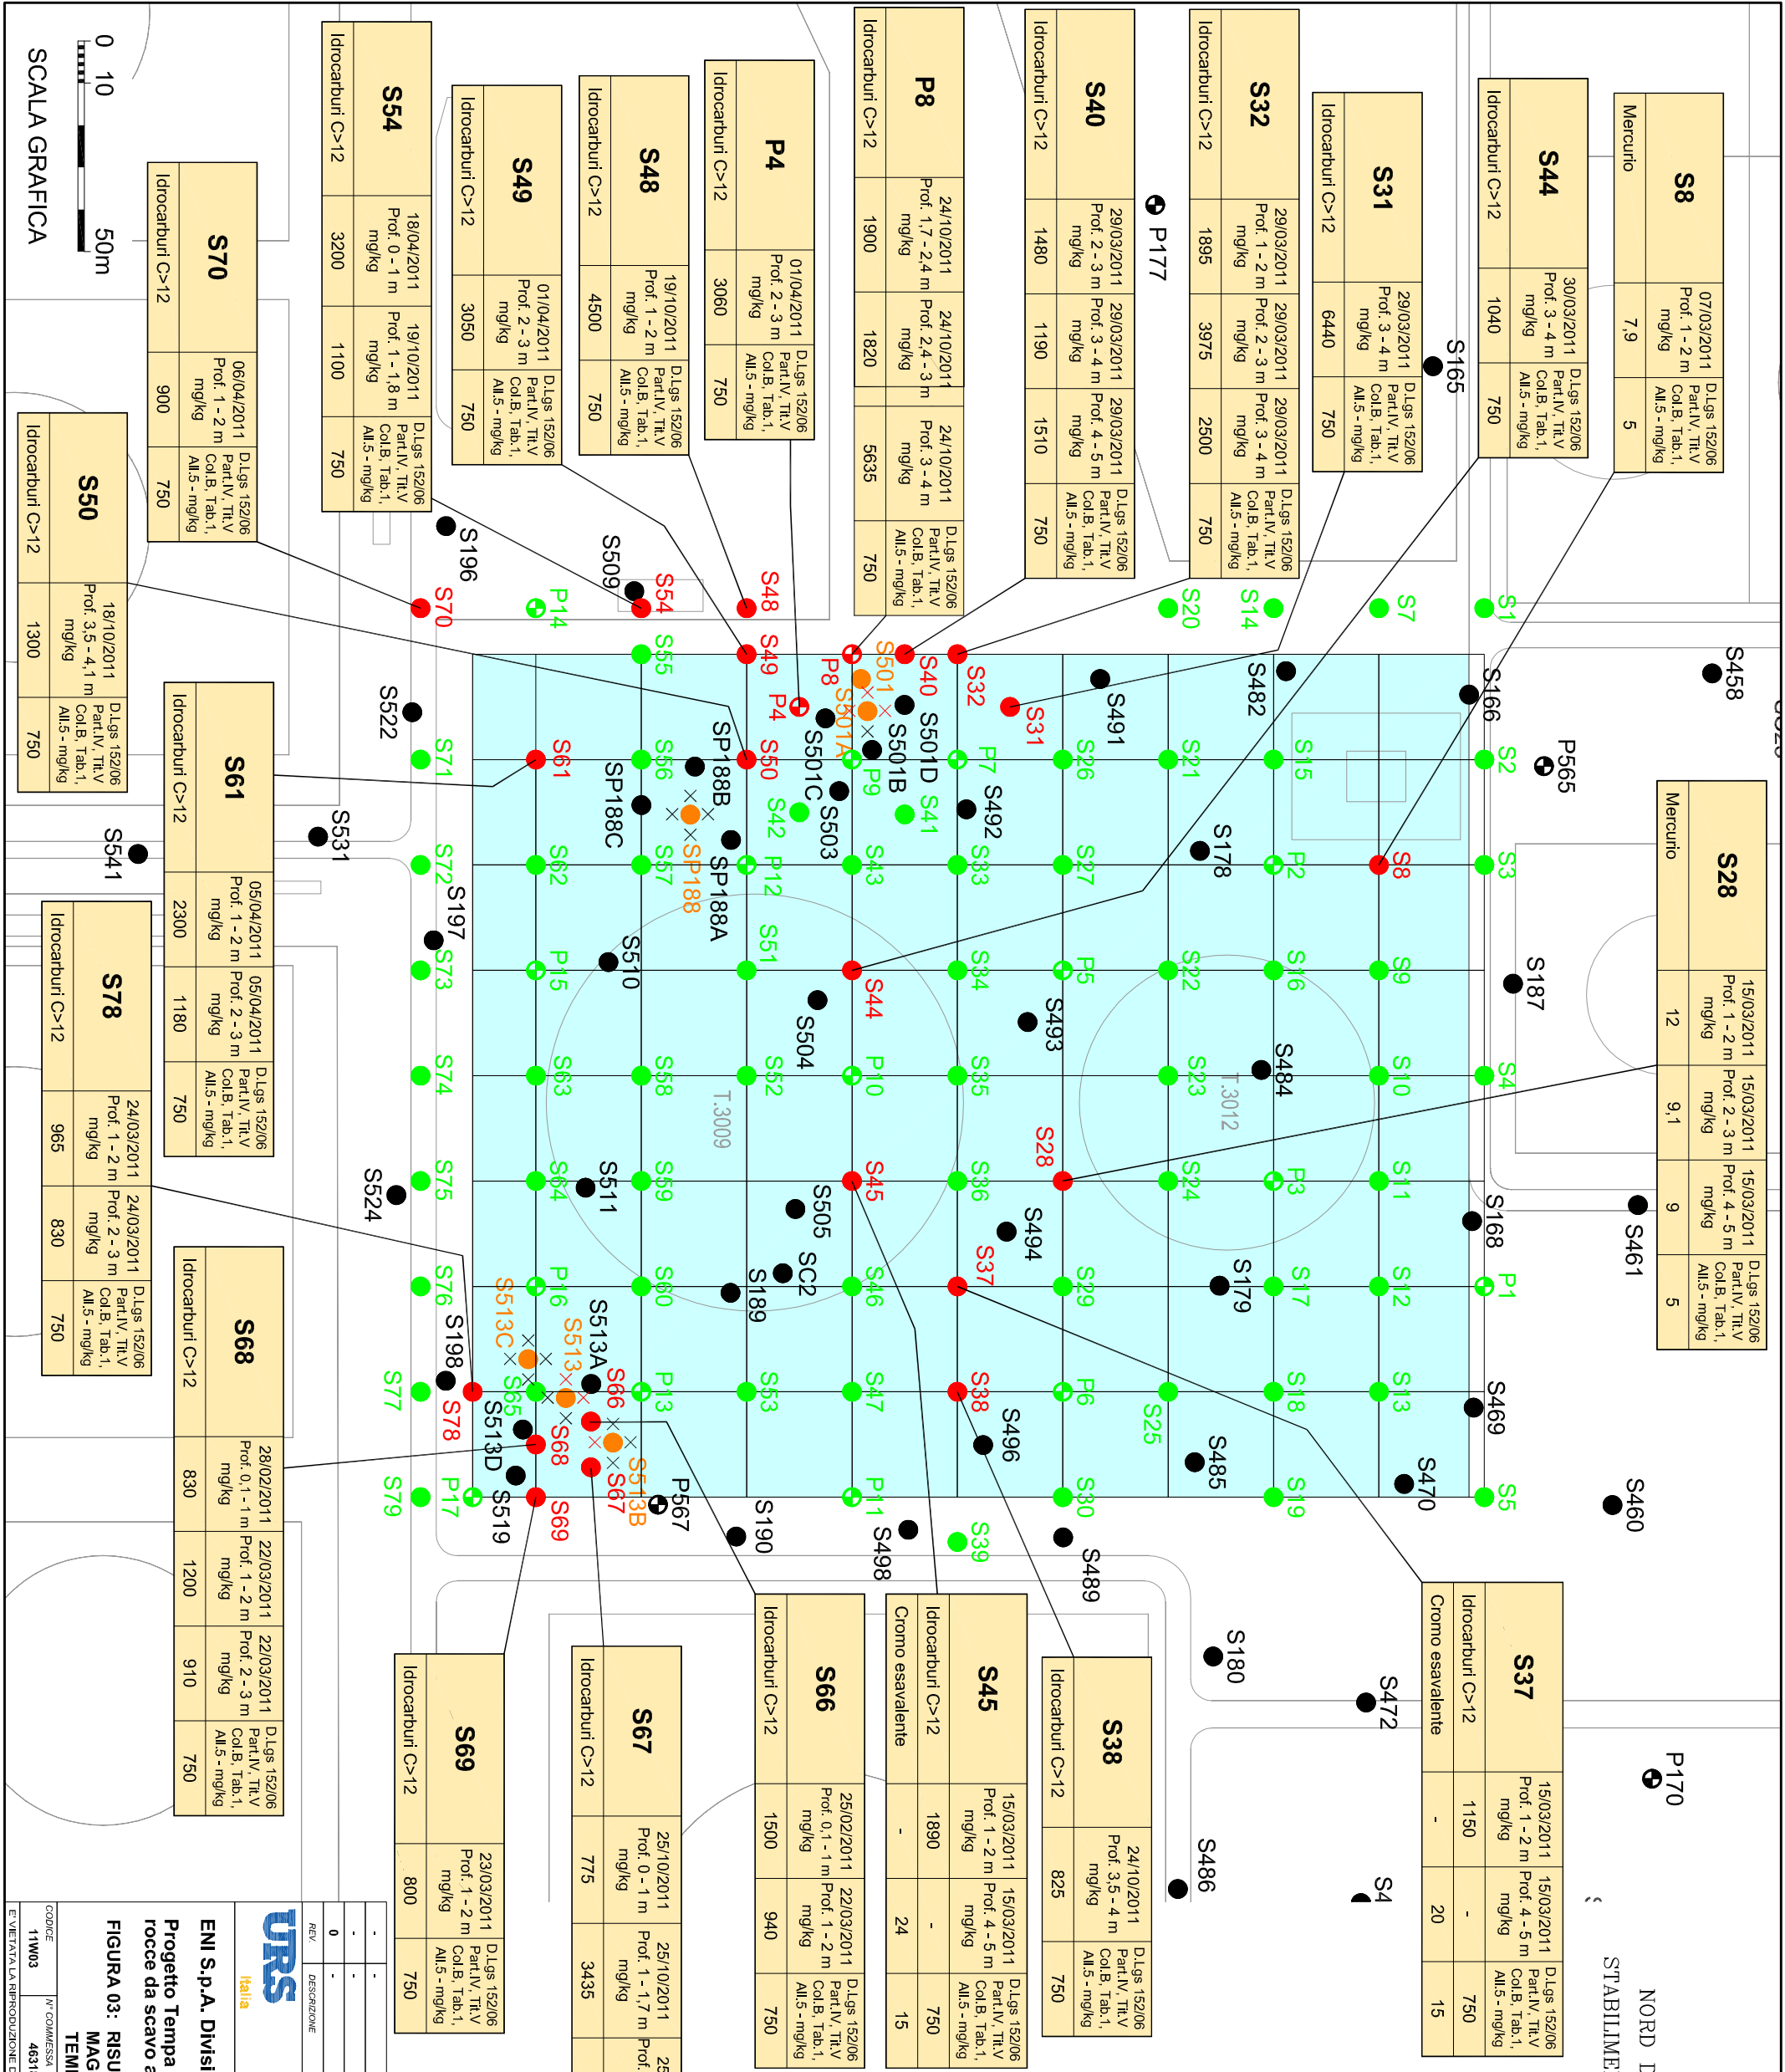

REV.	0	DESCRIZIONE	08/01/2014	G.A.	L.P.E.	DA.C.
DATA		DISE.		CONTR.	APP.	

**URS**  
Hellas

**ENI S.p.A. Divisione R&M - RAFFINERIA DI TARANTO**

**Progetto Tempa Rossa - Piano di Utilizzo terre e rocce da scavo ai sensi del D.M.10 agosto 2012, n°161**

**FIGURA 03: RISULTATI CARATTERIZZAZIONE INTEGRATIVA MAGLIA 25 x 25 (AREA NUOVI SERBATOI TEMPA ROSSA)**

CODICE	11W03	N° COMMESSA	46318484.02000	FACOT	1-1	SCALA	1:1500	N° DISEGNO	FIGURA 03	Foglio di	1
E' VIETATA LA RIPRODUZIONE DI QUESTO DOCUMENTO SENZA PRESENTIVA AUTORIZZAZIONE SCRITTA URS ITALIA											