


Comune di: **ROTELLO**
 Provincia di: **CAMPOBASSO**
 Regione: **MOLISE**

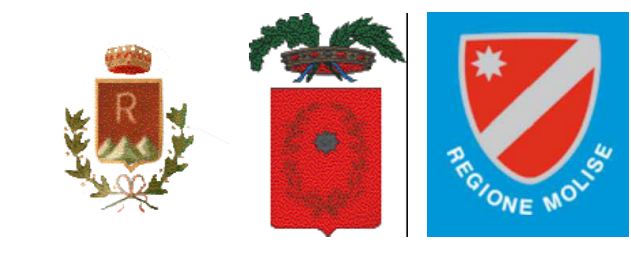

PODINI S.P.A.
 Via Lattuada, 30 - 20135 MILANO (MI)
 C.F. e P. IVA IT02246400218

PROGETTO DEFINITIVO
 IMPIANTO DI PRODUZIONE DI ENERGIA ELETTRICA DA FONTE RINNOVABILE AGRIVOLTAICA DI POTENZA NOMINALE PARI A 43.298,50 kWp CON SISTEMA DI ACCUMULO INTEGRATO E RELATIVE OPERE DI CONNESSIONE ALLA RETE RTN

"SOLARE ROTELLO - PIANO DELLA FONTANA"
 PLANIMETRIA DI DETTAGLIO SU CTR

OGGETTO: **EL 021**

DATA: 15 dicembre 2023
 SCALA: 1:2000
 PROGETTISTI: **EDILSAP**

EDILSAP S.p.A. - Via S. Maria Maddalena, 42 - 00187 ROMA
 Ing. Riccardo Sorrentino - Ing. Riccardo Sorrentino

LEGENDA

- AREA DI INTERVENTO
- CAVIDOTTO DI CONNESSIONE 36 KV
- SISTEMA DI ACCUMULO

SISTEMA DI ACCUMULO