LOTTO 1

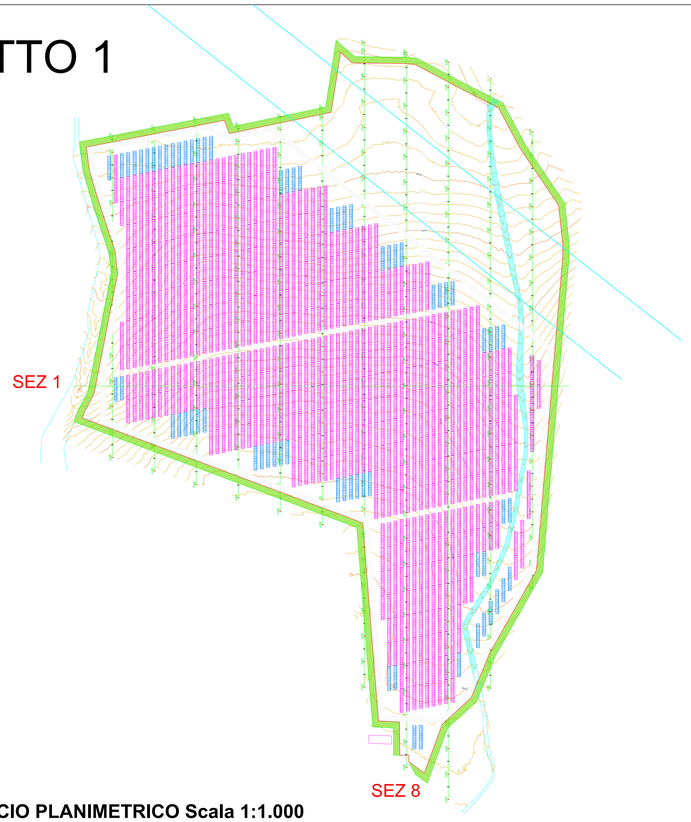

STRALCIO PLANIMETRICO Scala 1:1.000

LOTTO 3

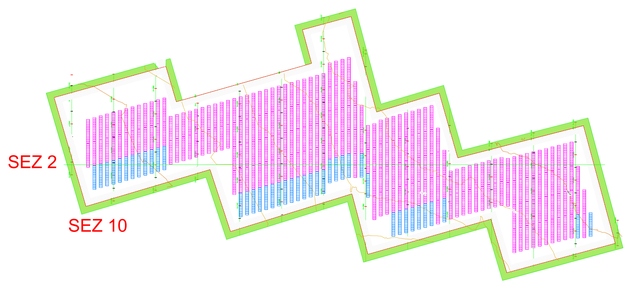

STRALCIO PLANIMETRICO Scala 1:1.000

LOTTO 1 - SEZIONE 8 - PROFILO LONGITUDINALE direz. N-S - Scala 1:500

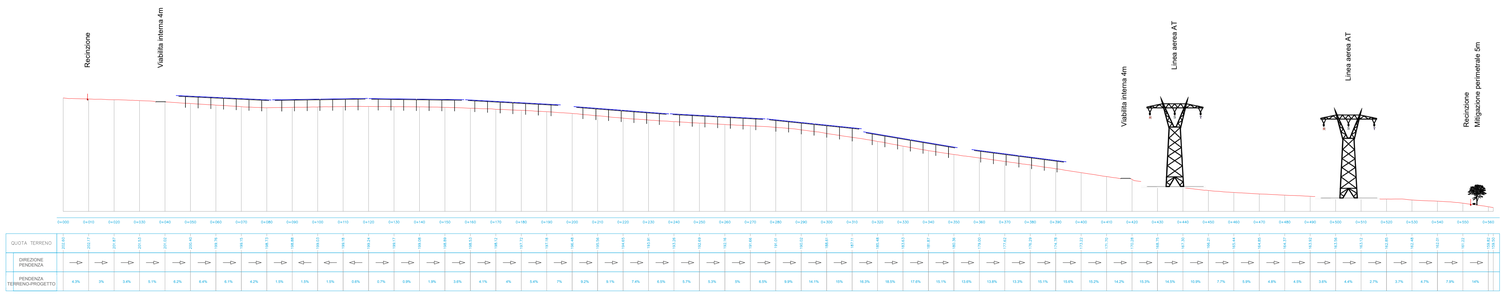

LOTTO 1 - SEZIONE 1 - SEZ. TRASVERSALE direz. O-E -Scala 1:500

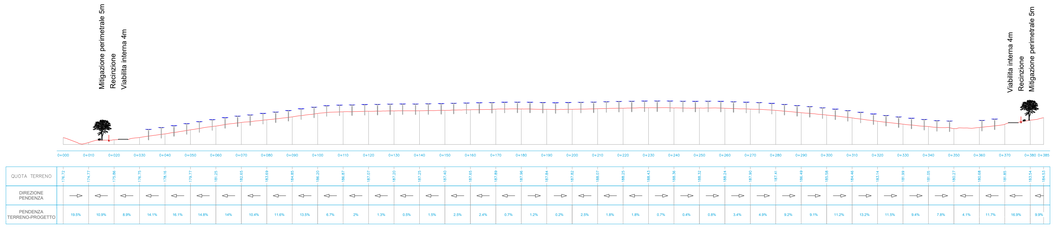

LOTTO 3 - SEZIONE 10 - PROFILO LONGITUDINALE direz. N-S - Scala 1:500

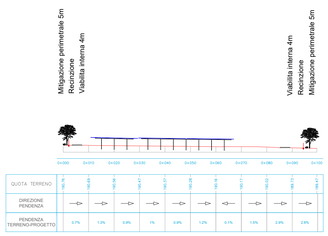

LOTTO 3 - SEZIONE 2 - SEZ. TRASVERSALE direz. O-E - Scala 1:500

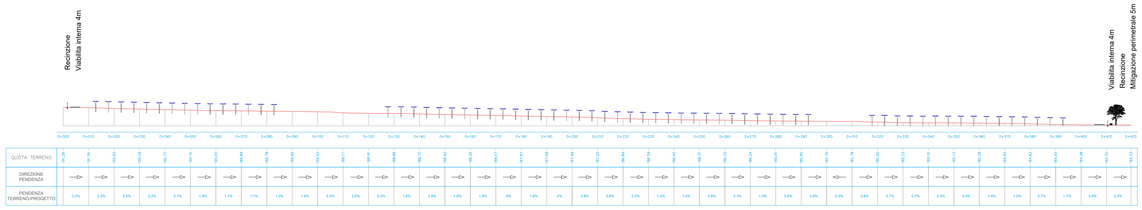

Comune di : ROTELLO
Provincia di : CAMPOBASSO
Regione : MOLISE

PROPONENTE

PODINI S.P.A.
Via Lattuada, 30 - 20135 MILANO (MI)
C.F. e P. IVA IT02246400218

OPERA

PROGETTO DEFINITIVO

IMPIANTO DI PRODUZIONE DI ENERGIA ELETTRICA DA FONTE RINNOVABILE AGRIVOLTAICA DI POTENZA NOMINALE PARI A 43.298,50 kWp CON SISTEMA DI ACCUMULO INTEGRATO E RELATIVE OPERE DI CONNESSIONE ALLA RETE RTN

"SOLARE ROTELLO - PIANO DELLA FONTANA"

OGGETTO

TITOLO ELABORATO :

SEZIONI E PROFILI DEL TERRENO LOTTI 1 e 3

DATA: 2 febbraio 2024
SCALA: 1:1000/1:500
N°/CODICE ELABORATO: EL 026
Tipologia : REL (RELAZIONI)

I TECNICI

PROGETTISTI:

EDILSAP
EDILSAP s.r.l.
Via di Selva Candida, 452
00166 ROMA (RM)
Ing. Fernando Sonnino
Project Manager

TIMBRI E FIRME:

PODINI GIOVANNI
15.04.2024 07:57:09
GMT+01:00

Firmato digitalmente da
FERNANDO SONNINO
CN = CONNINO FERNANDO
O = EDILSAP S.R.L.
C = IT
SERIALNUMBER = TINIT-SNNFNN81H13H501Y

N°	DATA	OGGETTO DELLA REVISIONE	ELABORAZIONE	VERIFICA	APPROVAZIONE
00	2023/01/01	Emissione per Istanza VIA E A.U.	EDILSAP srl	Ing. Fernando Sonnino	Ing. Fernando Sonnino
N° REVISIONE	Data: DYMM	OGGETTO DELLA REVISIONE	ELABORAZIONE	VERIFICA	APPROVAZIONE

Proprietà di EDILSAP Vietata la riproduzione di questo documento sotto riserva di: - Riproduzione in visione