


INQUADRAMENTO BESS
NEL LOTTO N. 9
Scala 1:1.000

CONTAINER HIGH CUBE 20" MARINO
STAZIONI PCS CON INVERTER DA 3.150 KVA



PCS: Sungrow SC3150UD-MV

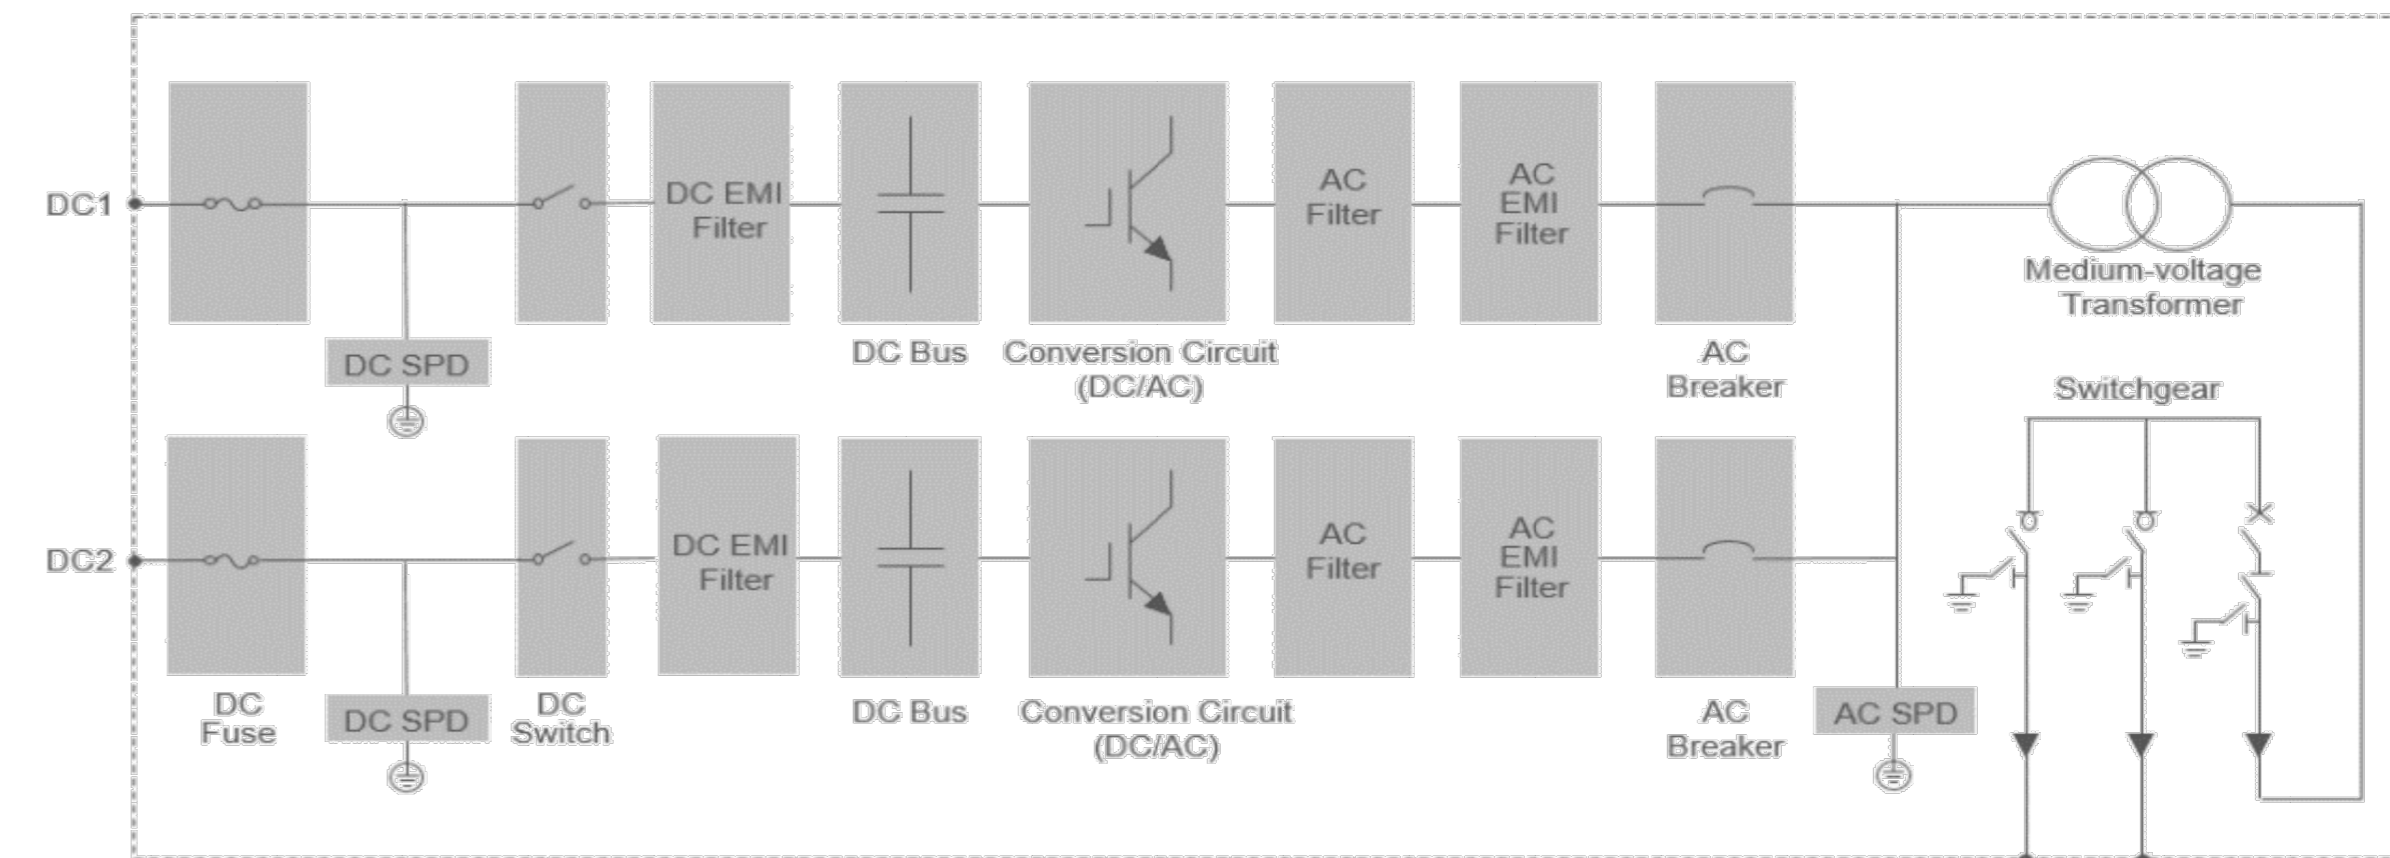

CONTAINER HIGH CUBE 40" MARINO
RACK BATTERIE AL LITIO DA 5,184 MWh



NESP Containerized Solution

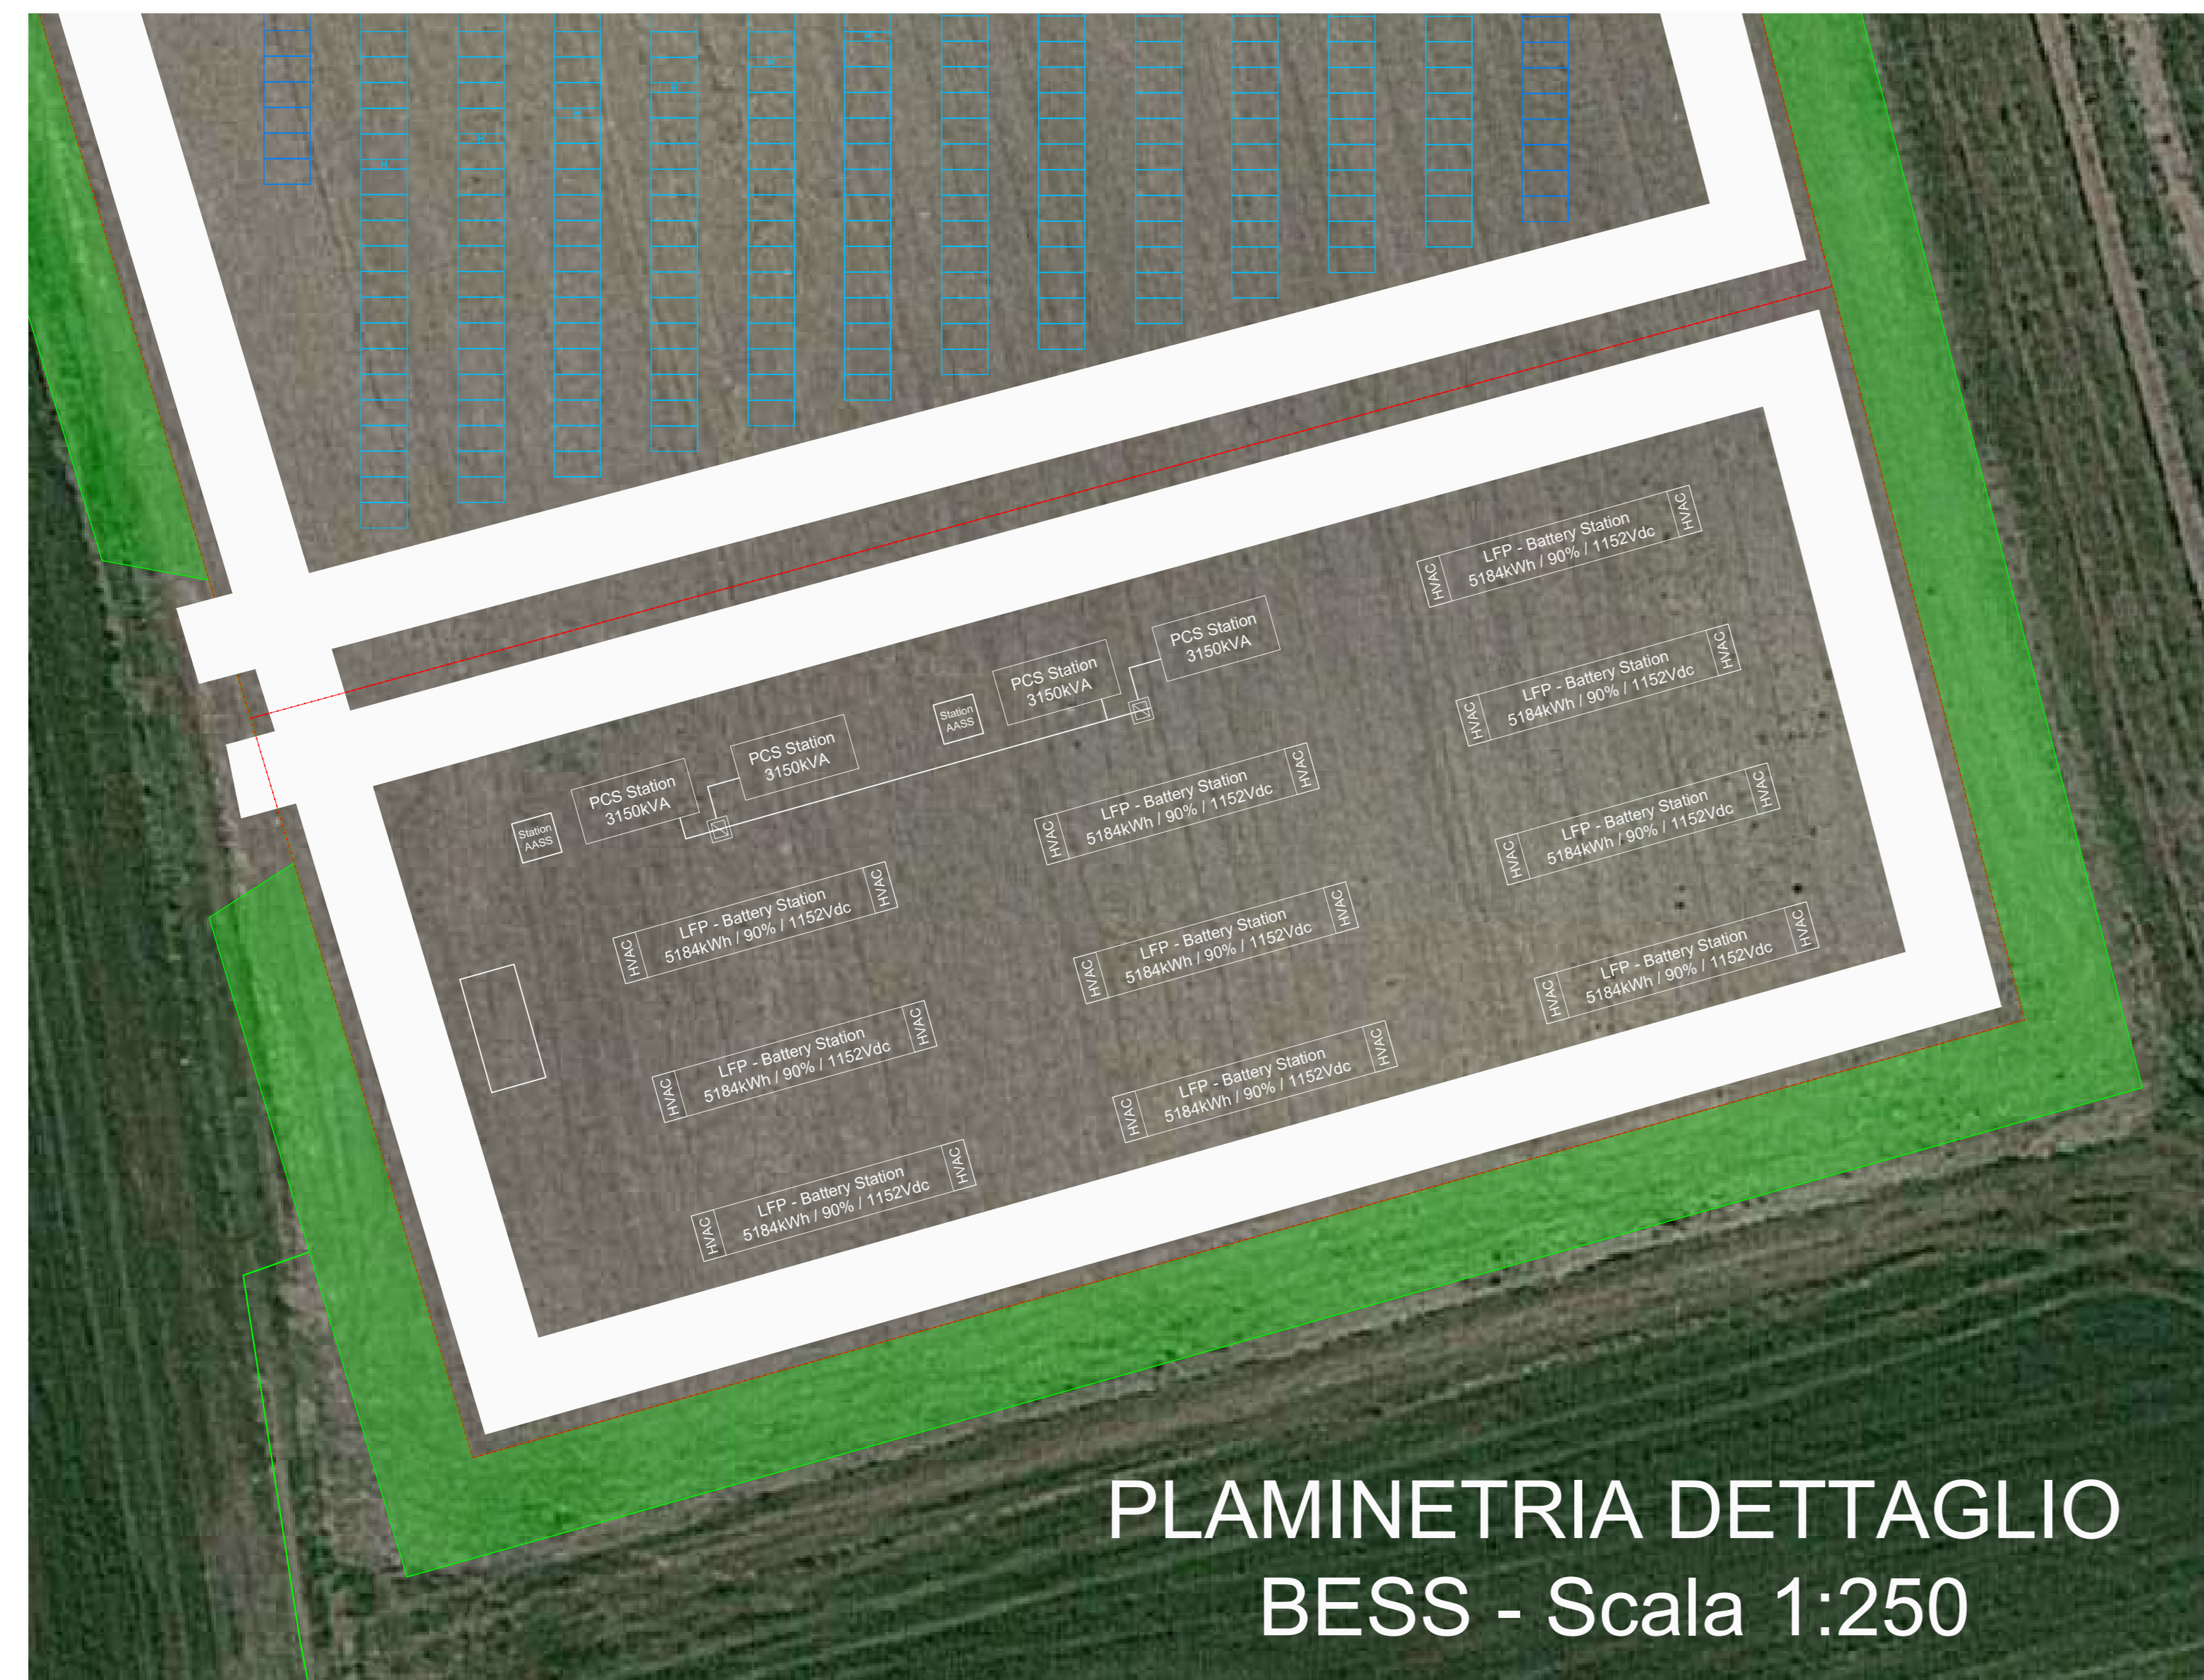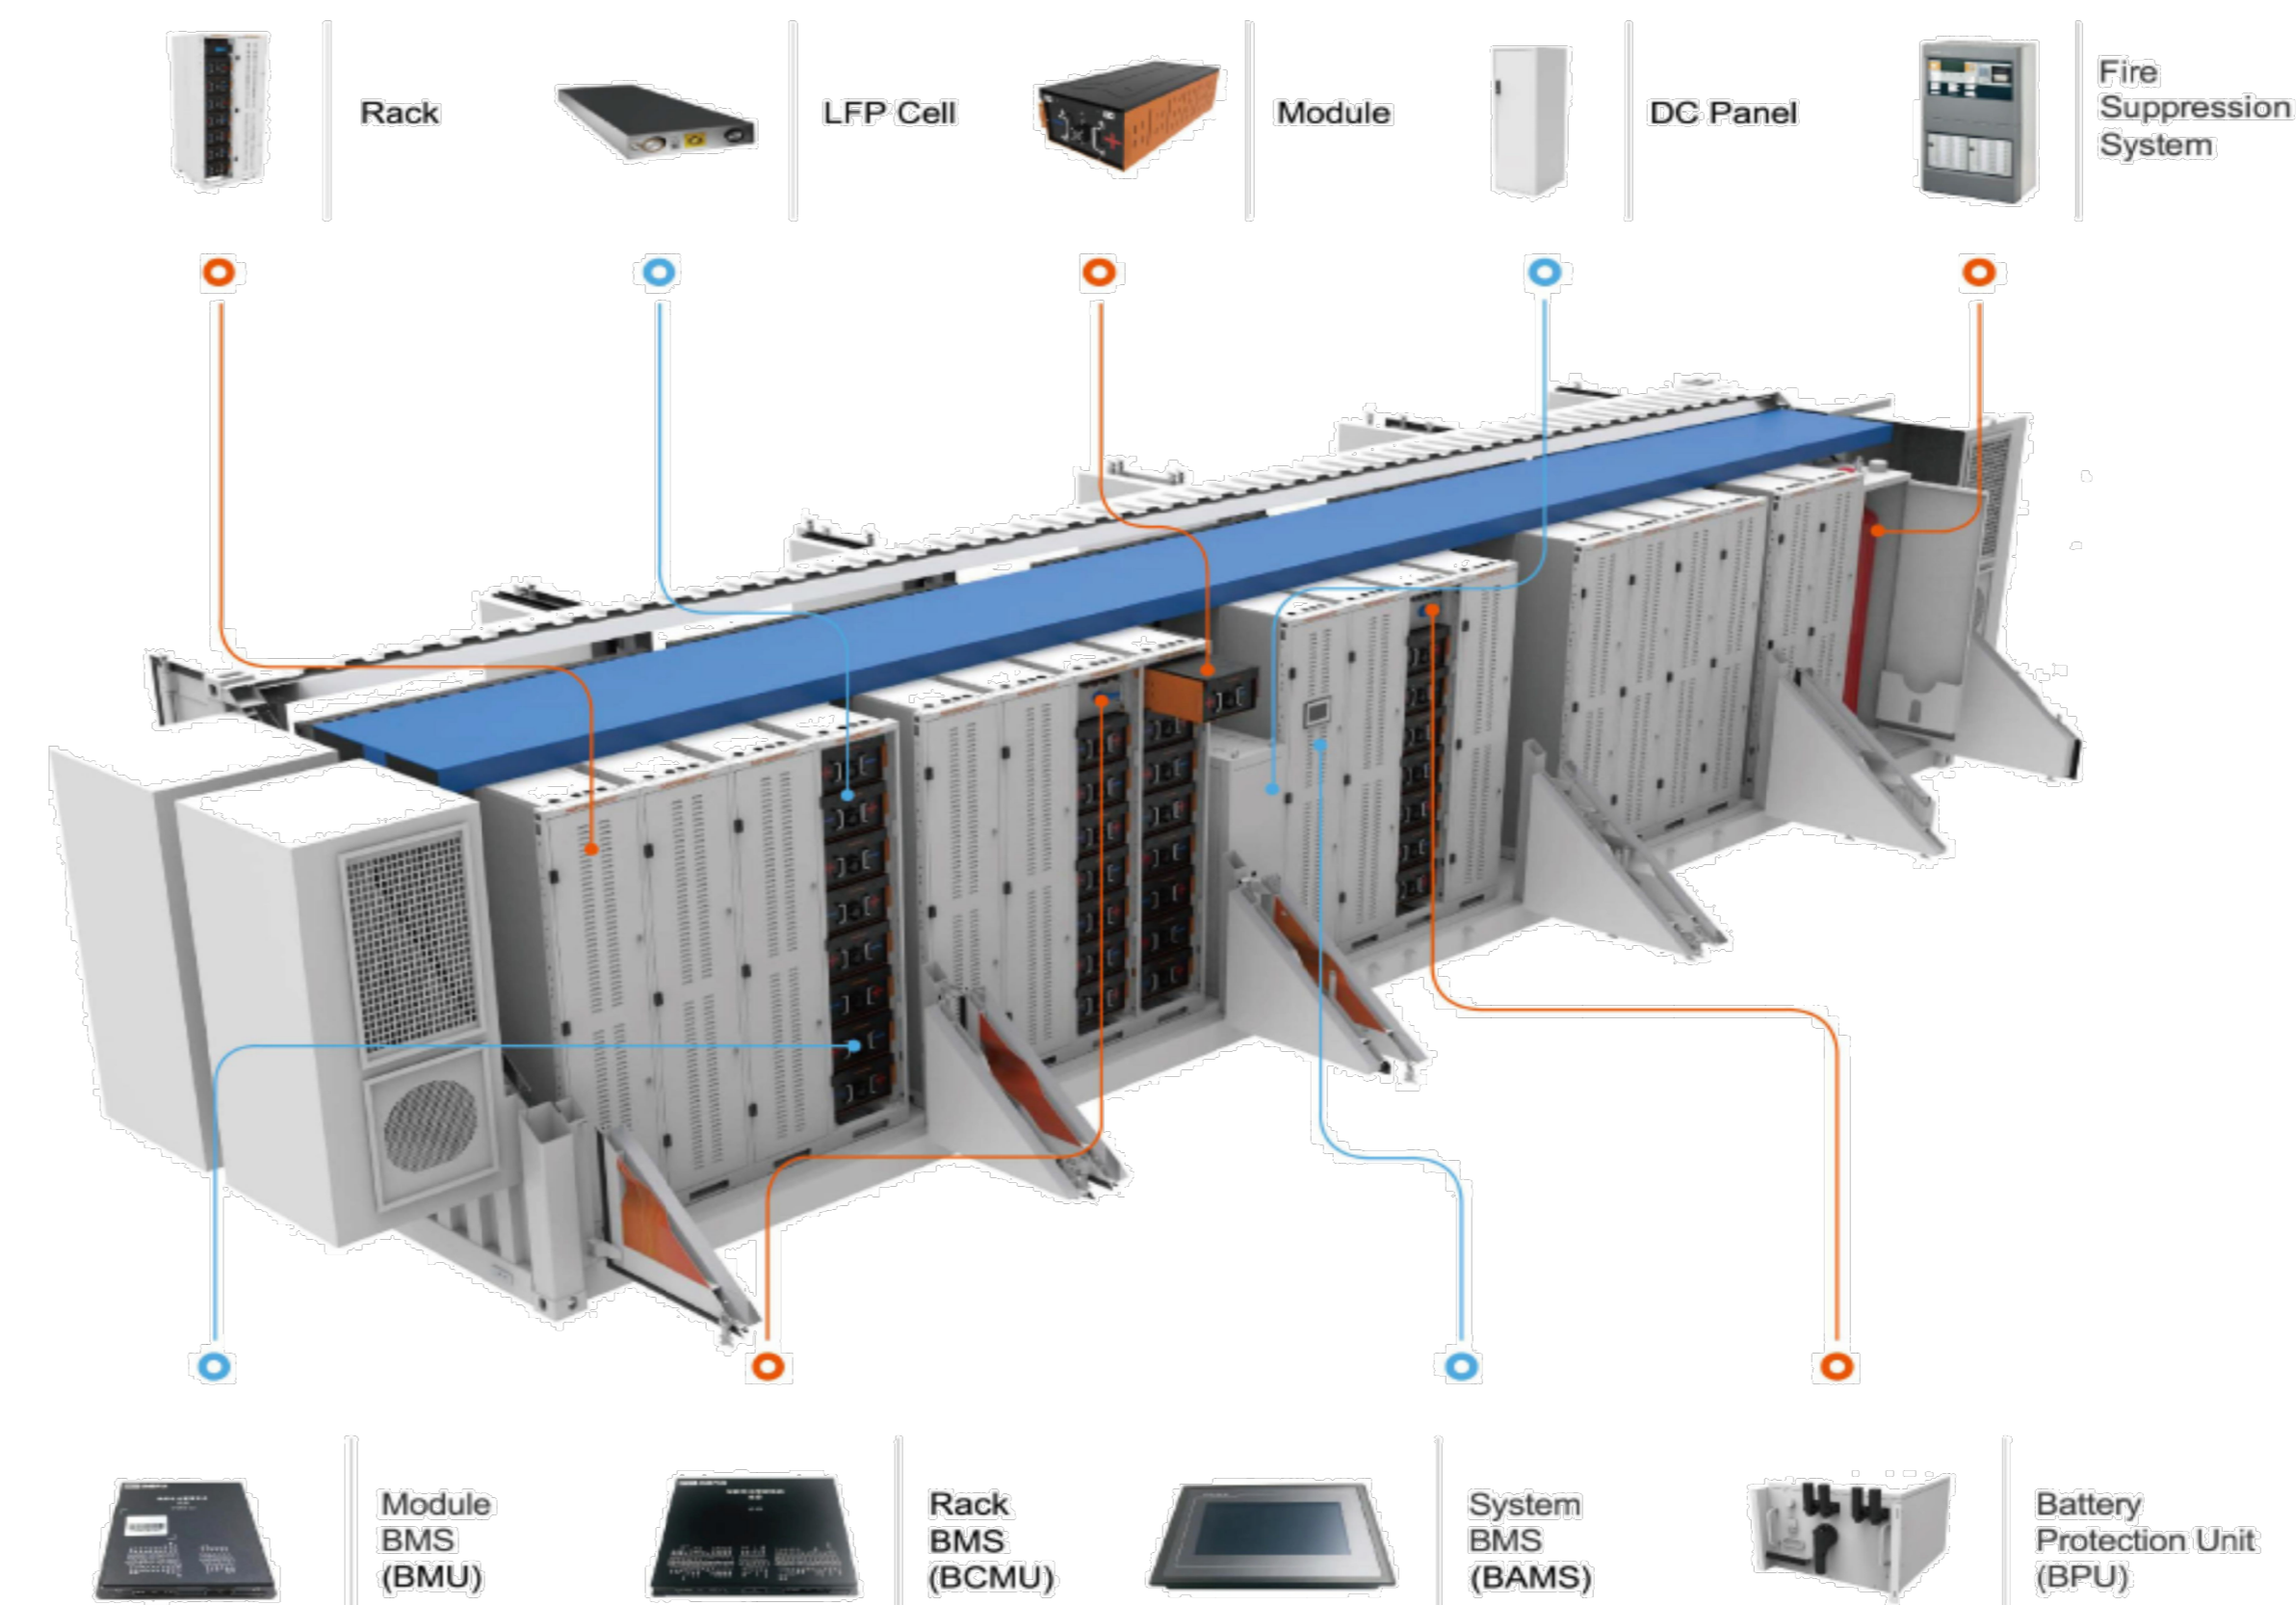

PLAMINETRIA DETTAGLIO
BESS - Scala 1:250

Comune di : ROTELLO					
Provincia di : CAMPOBASSO					
Regione : MOLISE					
PRODOTTORE					
PODINI S.P.A. Via Lattuada, 30 - 20135 MILANO (MI) C.F. e P. IVA IT02246400218					
OPERA					
PROGETTO DEFINITIVO IMPIANTO DI PRODUZIONE DI ENERGIA ELETTRICA DA FONTE RINNOVABILE AGRIVOLTAICA DI POTENZA NOMINALE PARI A 43.298,50 kWp CON SISTEMA DI ACCUMULO INTEGRATO E RELATIVE OPERE DI CONNESSIONE ALLA RETE RTN "SOLARE ROTELLO - PIANO DELLA FONTANA"					
OGGETTO					
TITOLO ELABORATO : SISTEMA DI ACCUMULO INTEGRATO					
DATA : 19 febbraio 2024		N° CODICE ELABORATO : EL 029			
SCALA : 1:1.000/1:250		Tipologia : REL (RELAZIONI)			
PROGETTISTI :		TIMBRE E FIRME :			
EDILSAP s.r.l. Via di Selve Condisa, 452 02036 ROMA Ing. Fernando Sorrento Project Manager					
001		202502181		Elaborato per servizio IVA E A.U.	
N° REVISIONE		Cod. STIM		EDILSAP s.r.l. Ing. Fernando Sorrento	
				VERIFICA	
				APPROVAZIONE	
Progetto a difesa del presente documento sono riservati: la riproduzione è vietata.					