






  
 RDN 2008 / UTM ZONA 33  
 (EPSG 7792)

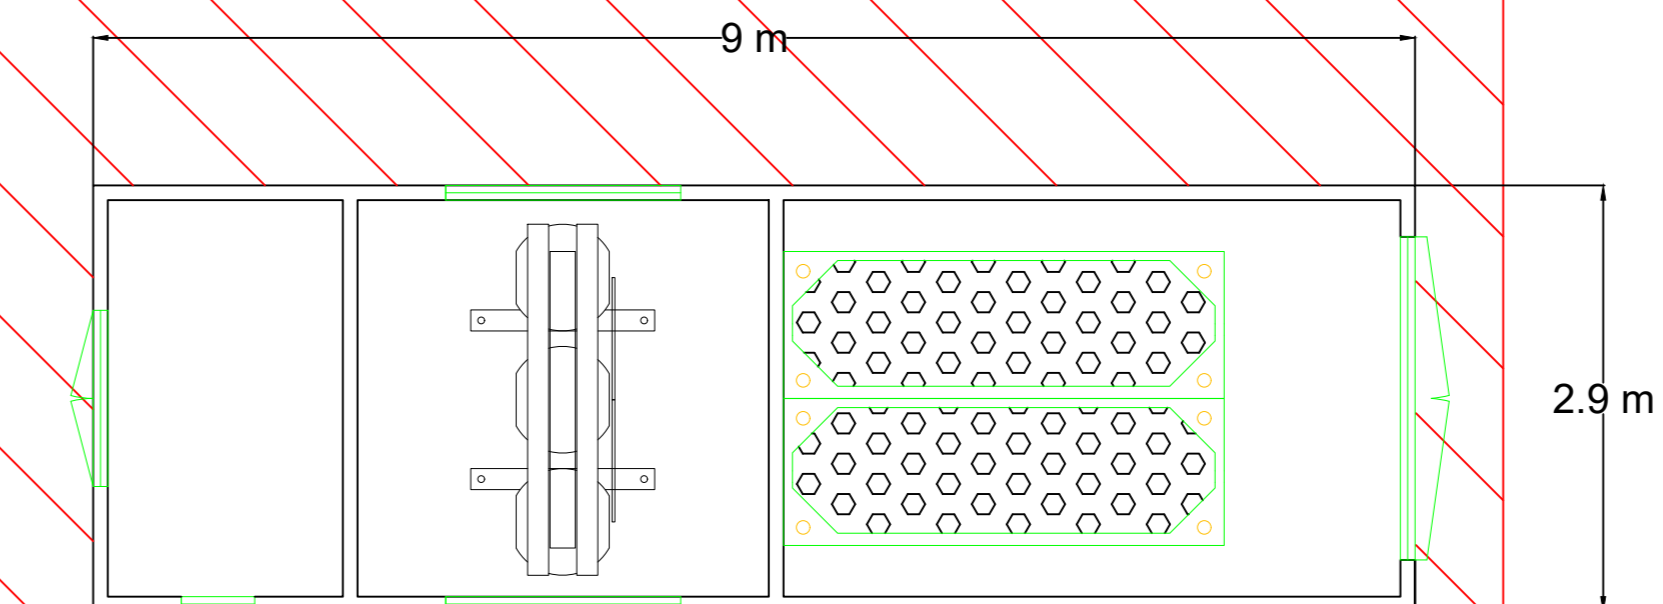


**CABINA DI TRASFORMAZIONE**  
 scala 1:50



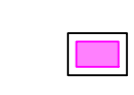**LEGENDA**

	CABINA DI TRASFORMAZIONE
	CONTROL ROOM
	CABINA DI SMISTAMENTO
	CABINA DI CONSEGNA

DPA dai Trasformatori = 5 m

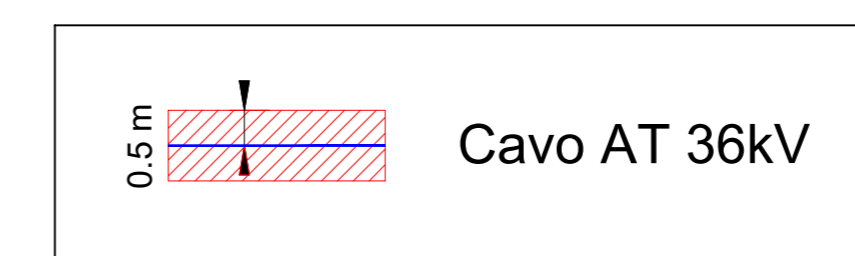

Comune di : ROTELLO Provincia di : CAMPOBASSO Regione : MOLISE		  
<b>PROPRONENTE</b> <b>PODINI S.P.A.</b> Via Lattuada, 30 - 20135 MILANO (MI) C.F. e P. IVA IT02246400218		
<b>OPERA</b> <b>PROGETTO DEFINITIVO</b> IMPIANTO DI PRODUZIONE DI ENERGIA ELETTRICA DA FONTE RINNOVABILE AGRIVOLTAICA DI POTENZA NOMINALE PARI A 43.298,50 kWp CON SISTEMA DI ACCUMULO INTEGRATO E RELATIVE OPERE DI CONNESSIONE ALLA RETE RTN <b>"SOLARE ROTELLO - PIANO DELLA FONTANA"</b>		
<b>OGGETTO</b> DISTANZE DI PRIMA APPROSSIMAZIONE - DPA		
<b>DATA:</b> 27 febbraio 2024	<b>N°/CODICE ELABORATO:</b> EL 030	
<b>SCALA:</b> 1:500/1:50	<b>Tipologia:</b> REL (RELAZIONI)	
<b>PROGETTISTI:</b>  EDILSAP s.r.l. Via di Selve Condisa, 452 02036 ROMA Ing. Fernando Sorrento Project Manager	<b>TIMBRE E FIRME:</b> 	
01 202502181 Emittente per lavoro IVA E A.U. Cof. STMO	EDILSAP s.r.l. Emittente per lavoro IVA E A.U. OGGETTO DELLA REVISIONE	Ing. Fernando Sorrento VERIFICA Ing. Fernando Sorrento APPROVAZIONE