



STRALCIO PLANIMETRICO Lotto 1 Scala 1:500
SEZIONE AA'

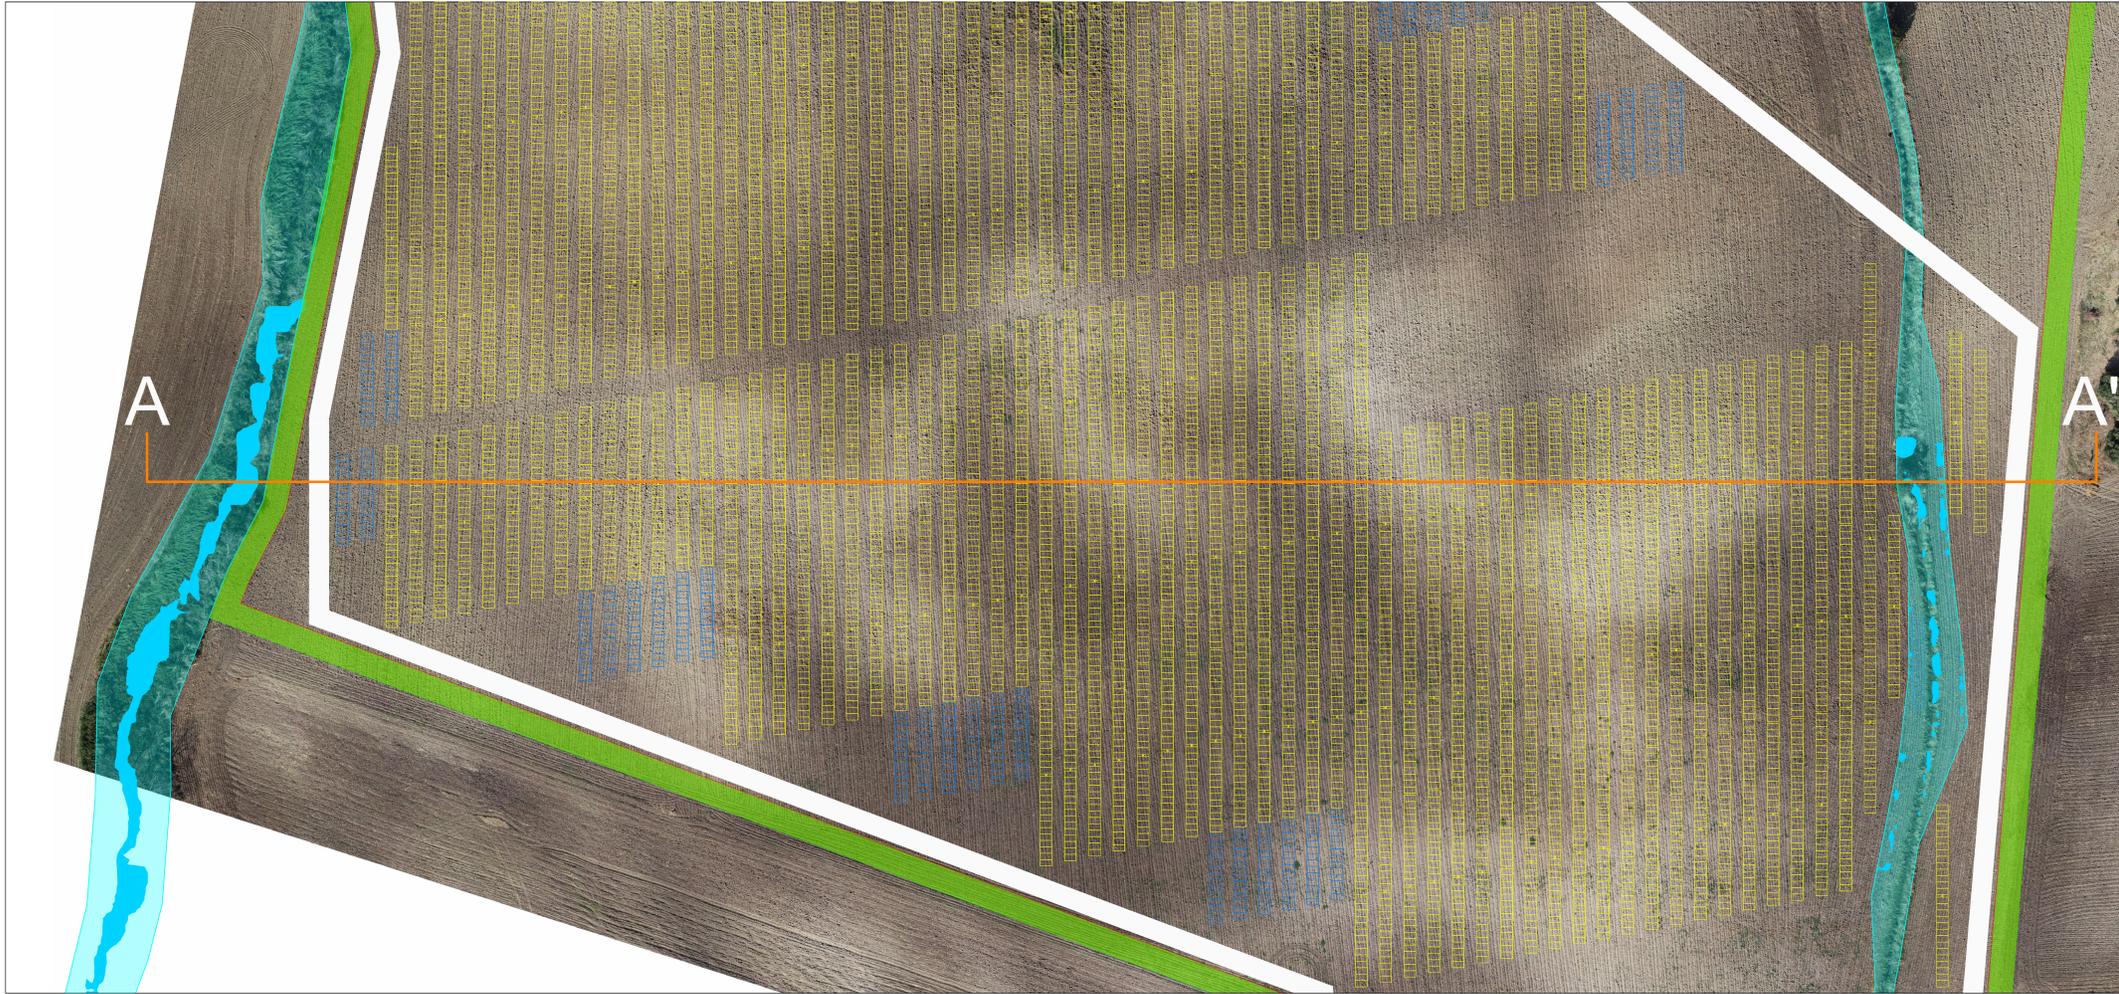

SEZIONE AA' scala 1:100

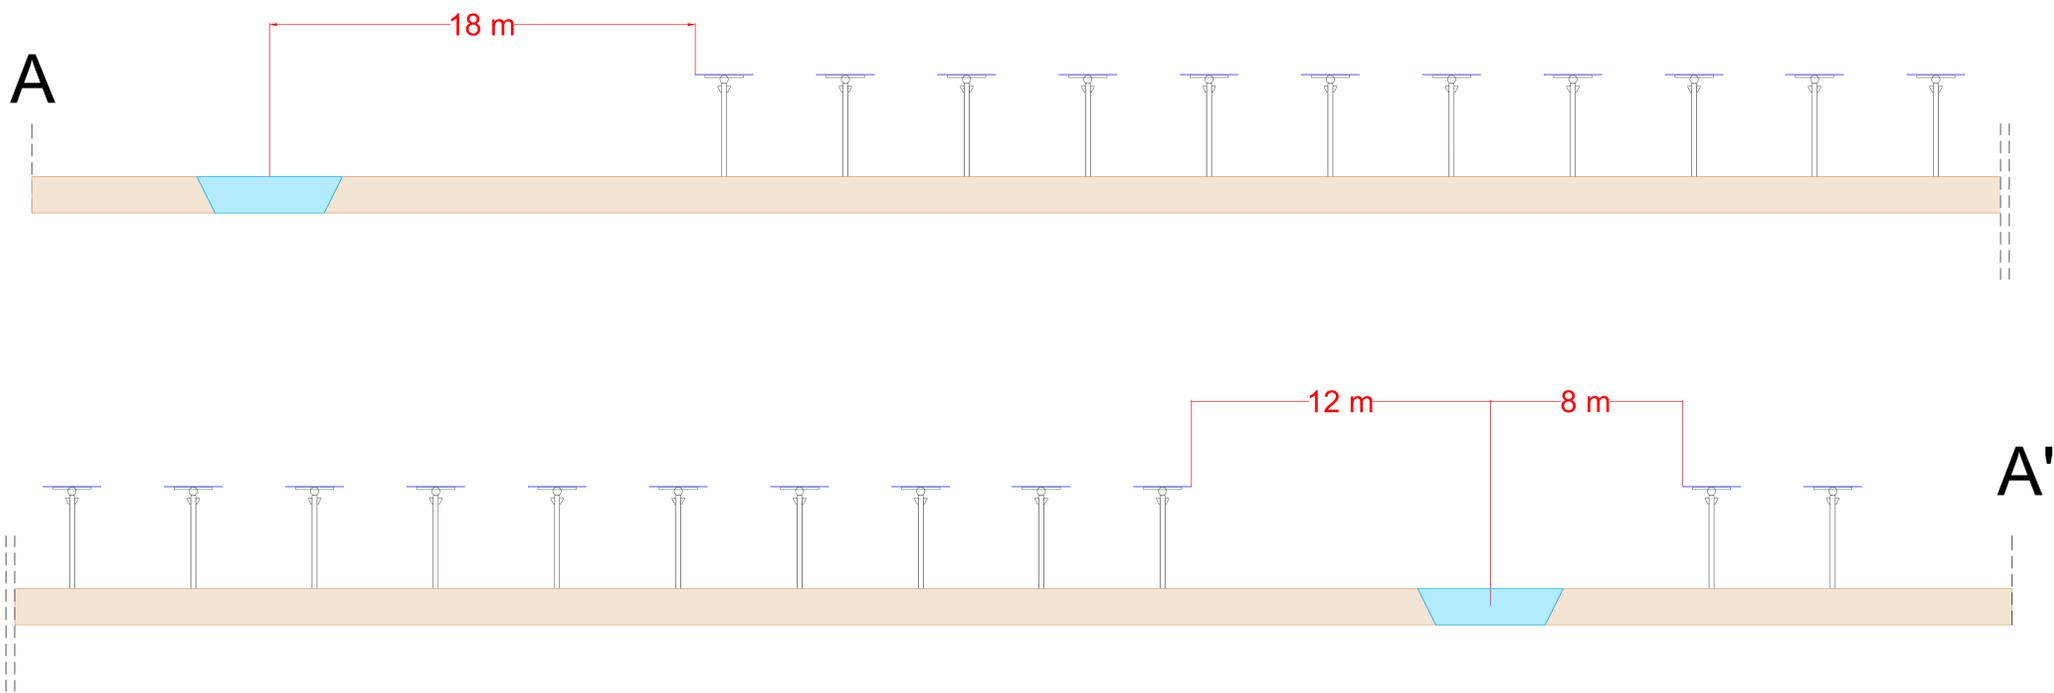

Comune di : ROTELLO
Provincia di : CAMPOBASSO
Regione : MOLISE



PROPRONENTE
PODINI S.P.A.
Via Lattuada, 30 - 20135 MILANO (MI)
C.F. e P. IVA IT02246400218

OPERA
PROGETTO DEFINITIVO
IMPIANTO DI PRODUZIONE DI ENERGIA ELETTRICA DA FONTE RINNOVABILE AGRIVOLTAICA DI POTENZA NOMINALE PARI A 43.298,50 kWp CON SISTEMA DI ACCUMULO INTEGRATO E RELATIVE OPERE DI CONNESSIONE ALLA RETE RTN

TITOLO ELABORATO :
FASCE DI RISPETTO DAI CORSI D'ACQUA - LOTTO 1

OGGETTO
DATA : 15 febbraio 2024
SCALA : 1:500/1:100
N° CODICE ELABORATO : EL 031
Tipologia : REL (RELAZIONI)

I TECNICI
EDILSAP
Via di Selve Condisa, 452
02036 ROMA
Ing. Fernando Sorrento
Project Manager



NO	202507181	Emendato per parere M&E A.U.	EDILSAP s.r.l.	Ing. Fernando Sorrento	Ing. Fernando Sorrento
N° REVISIONE	001_01/00	OGGETTO DELLA REVISIONE	ELABORAZIONE	VERIFICA	APPROVAZIONE

Progetto a difesa del presente documento senza marchi - la riproduzione è vietata