
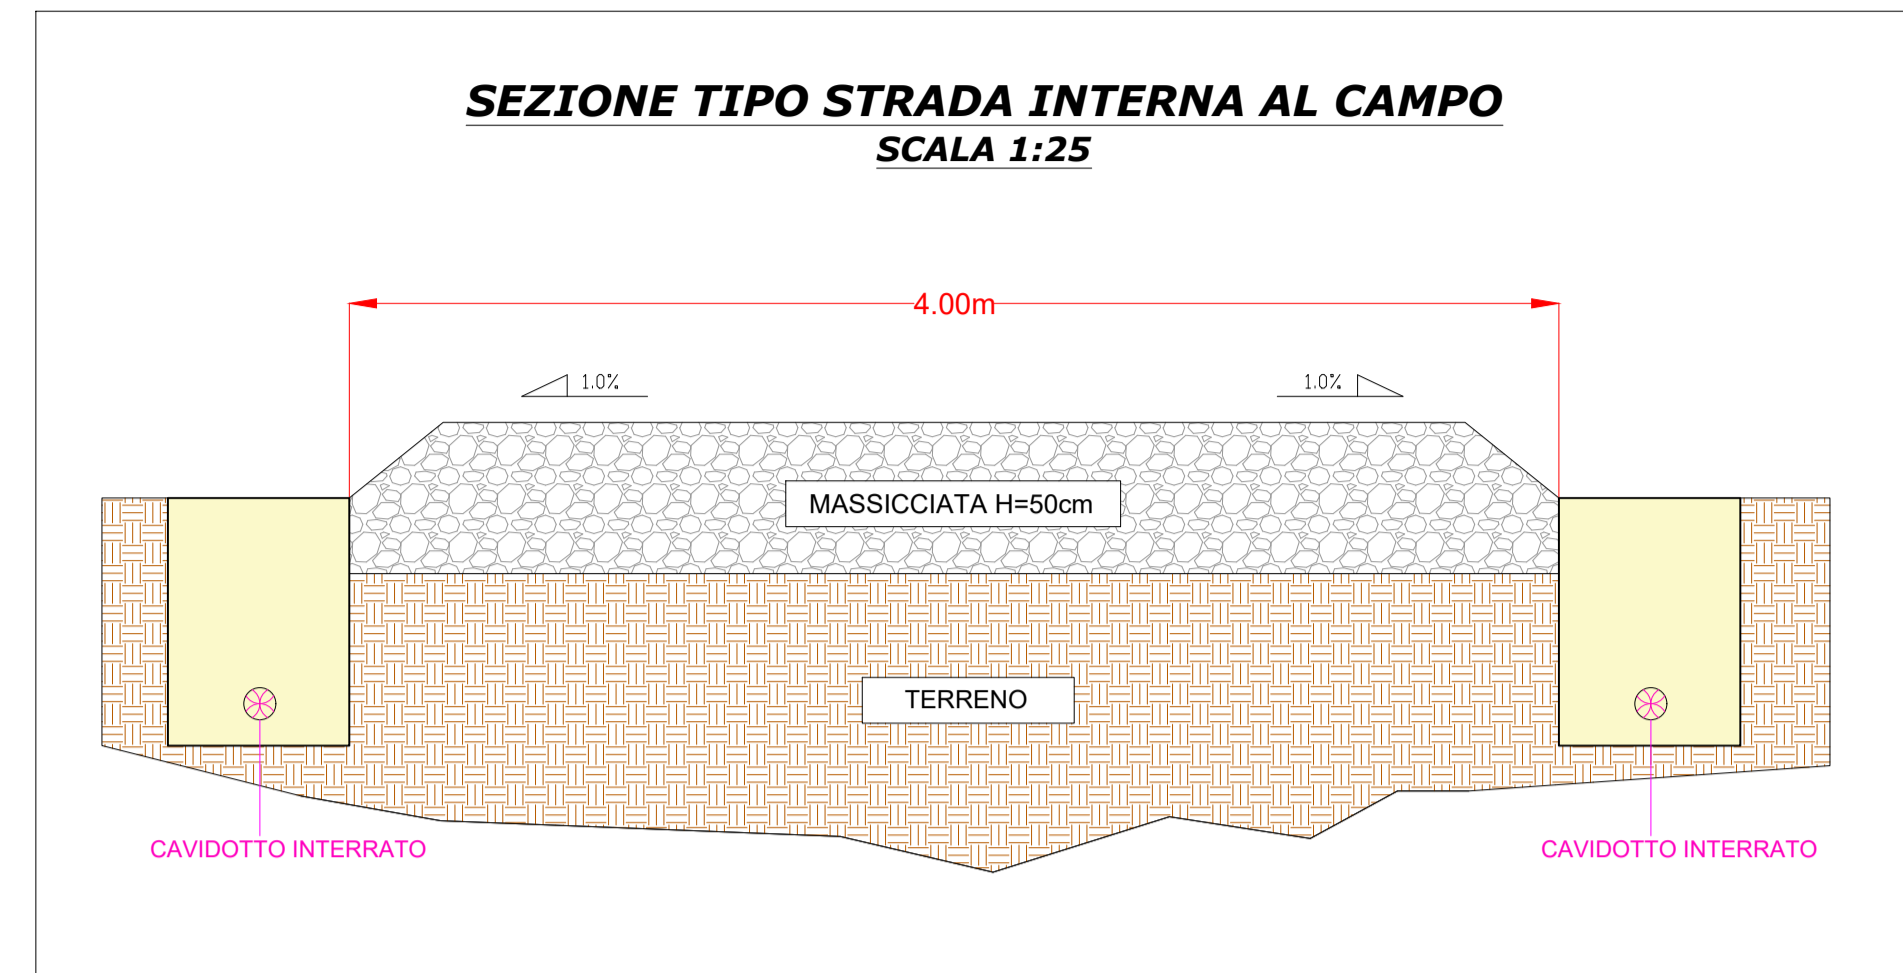
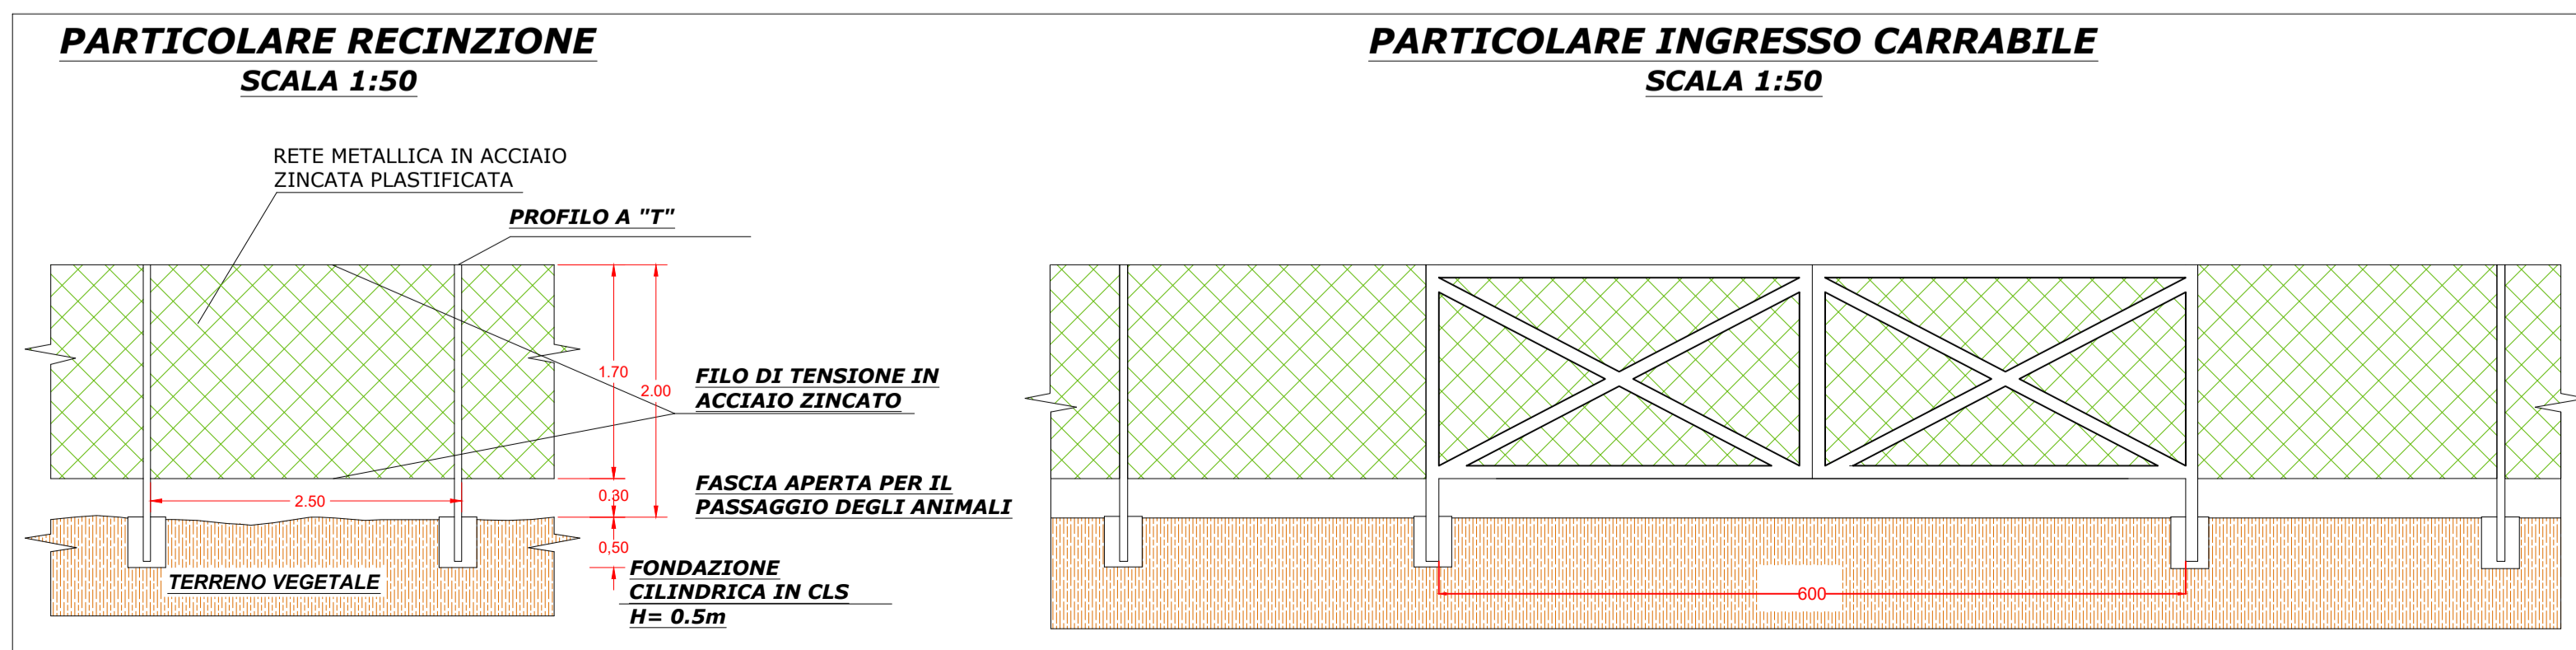
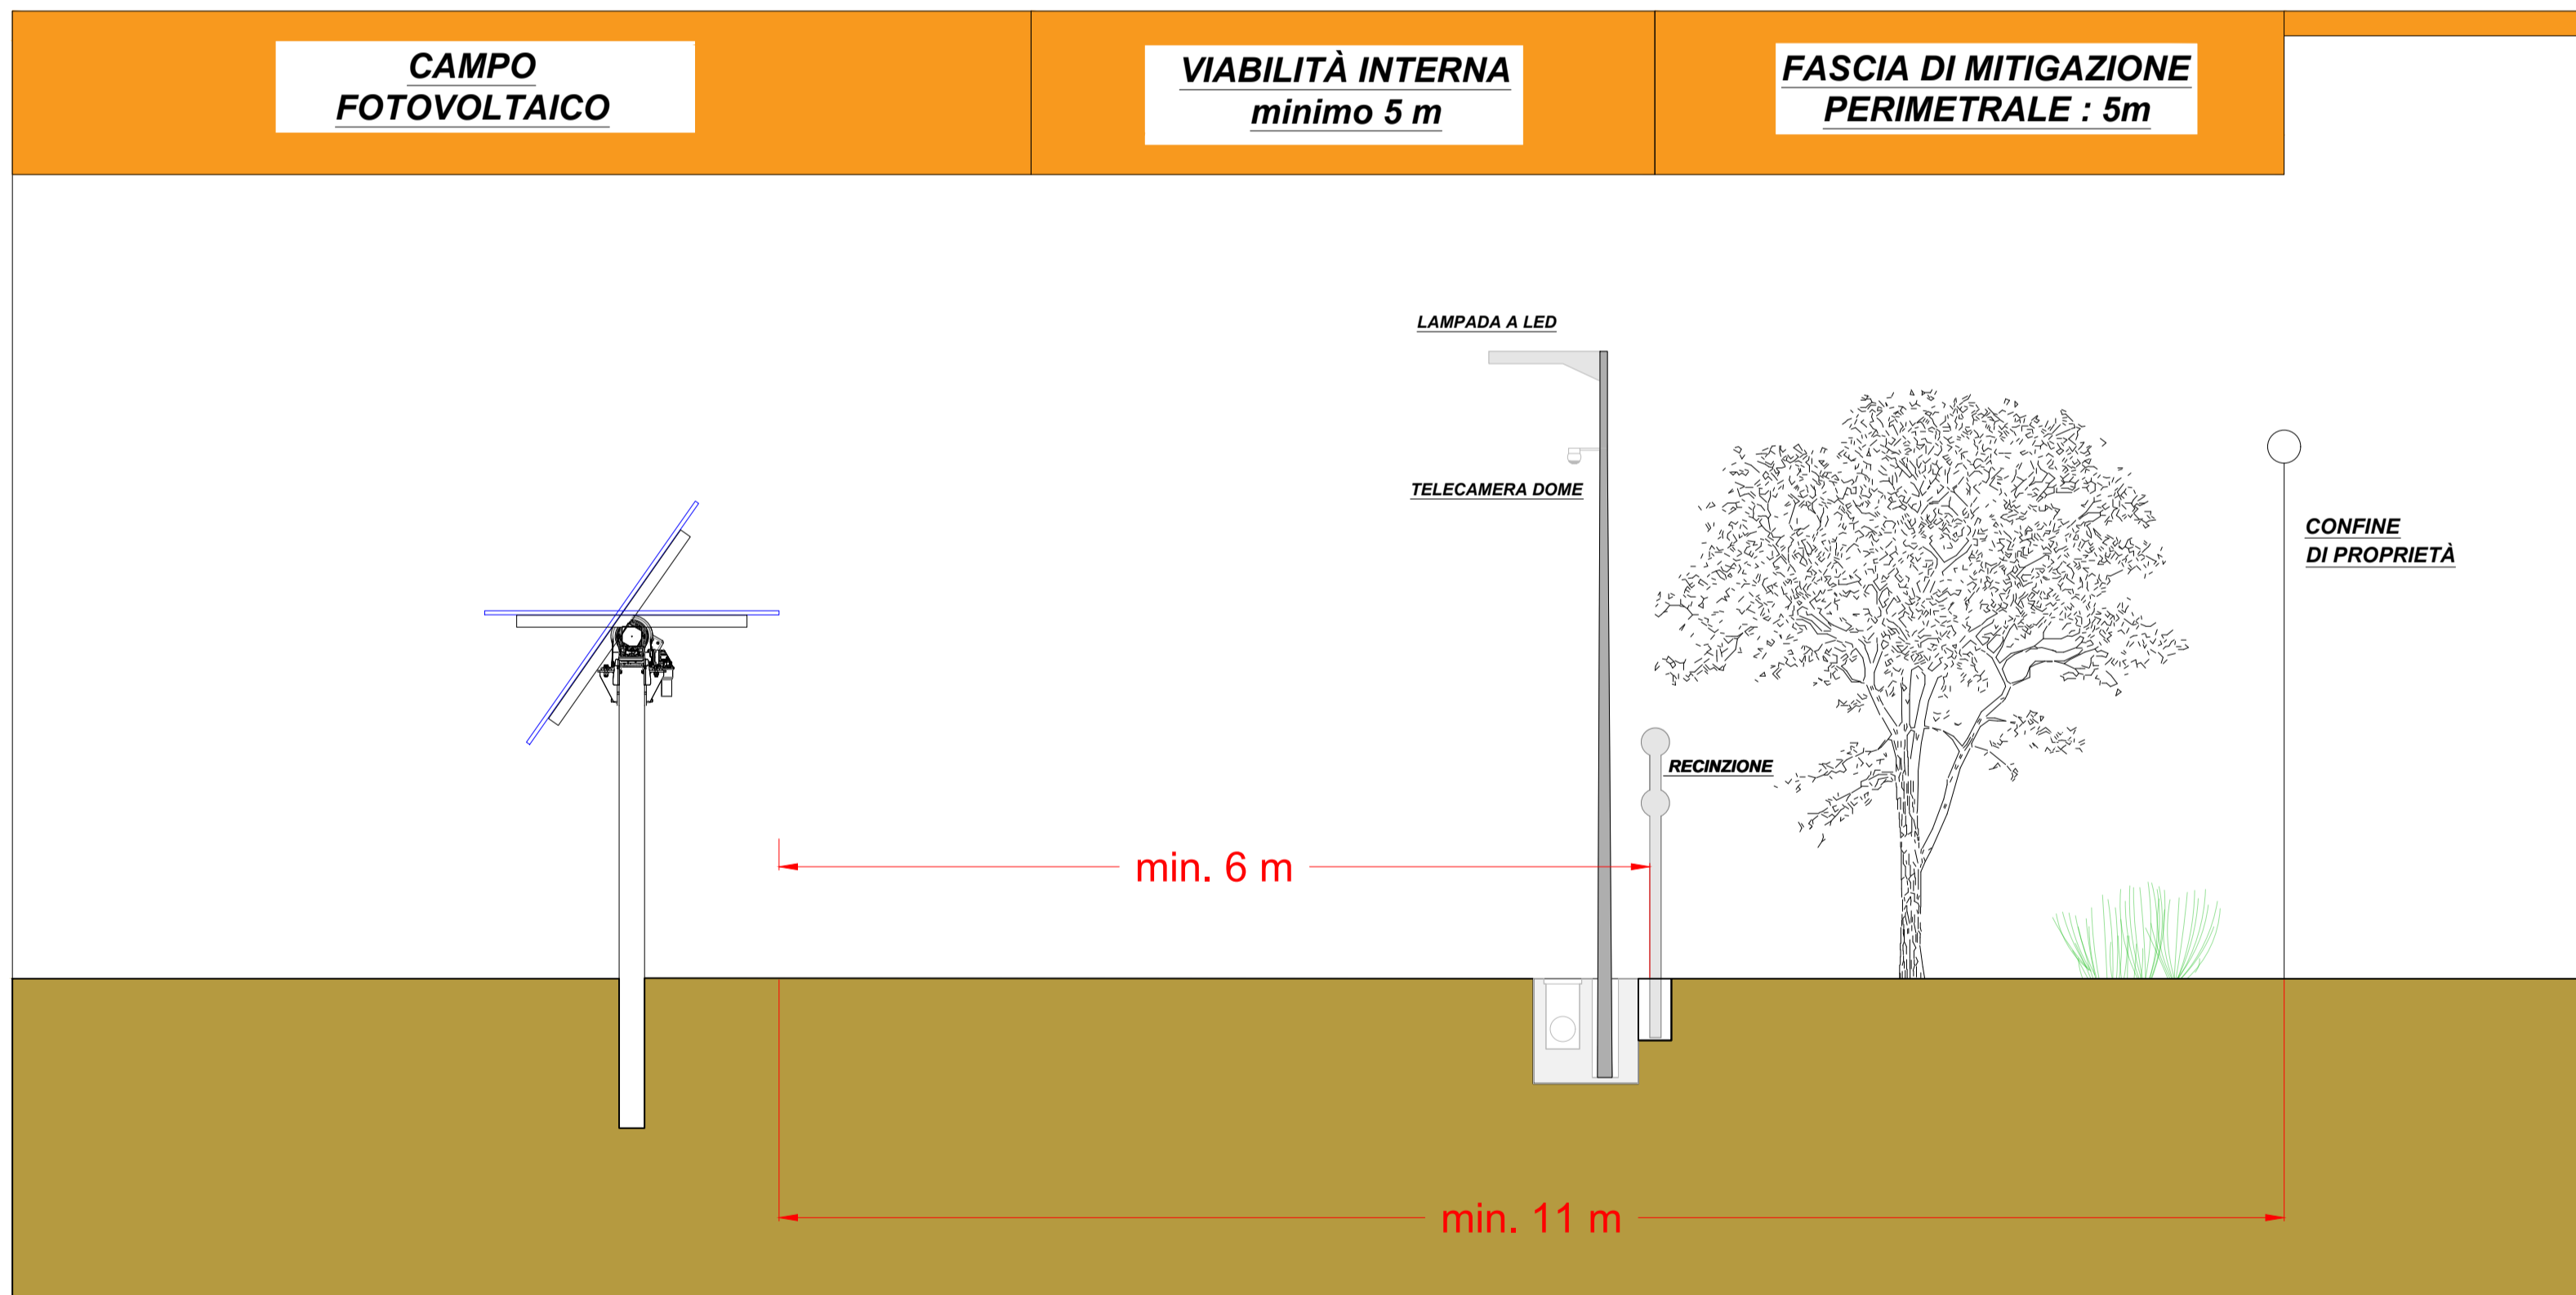


**SEZIONI TIPO FASCIA DI RISPETTO DAI CONFINI**  
SCALA 1:50

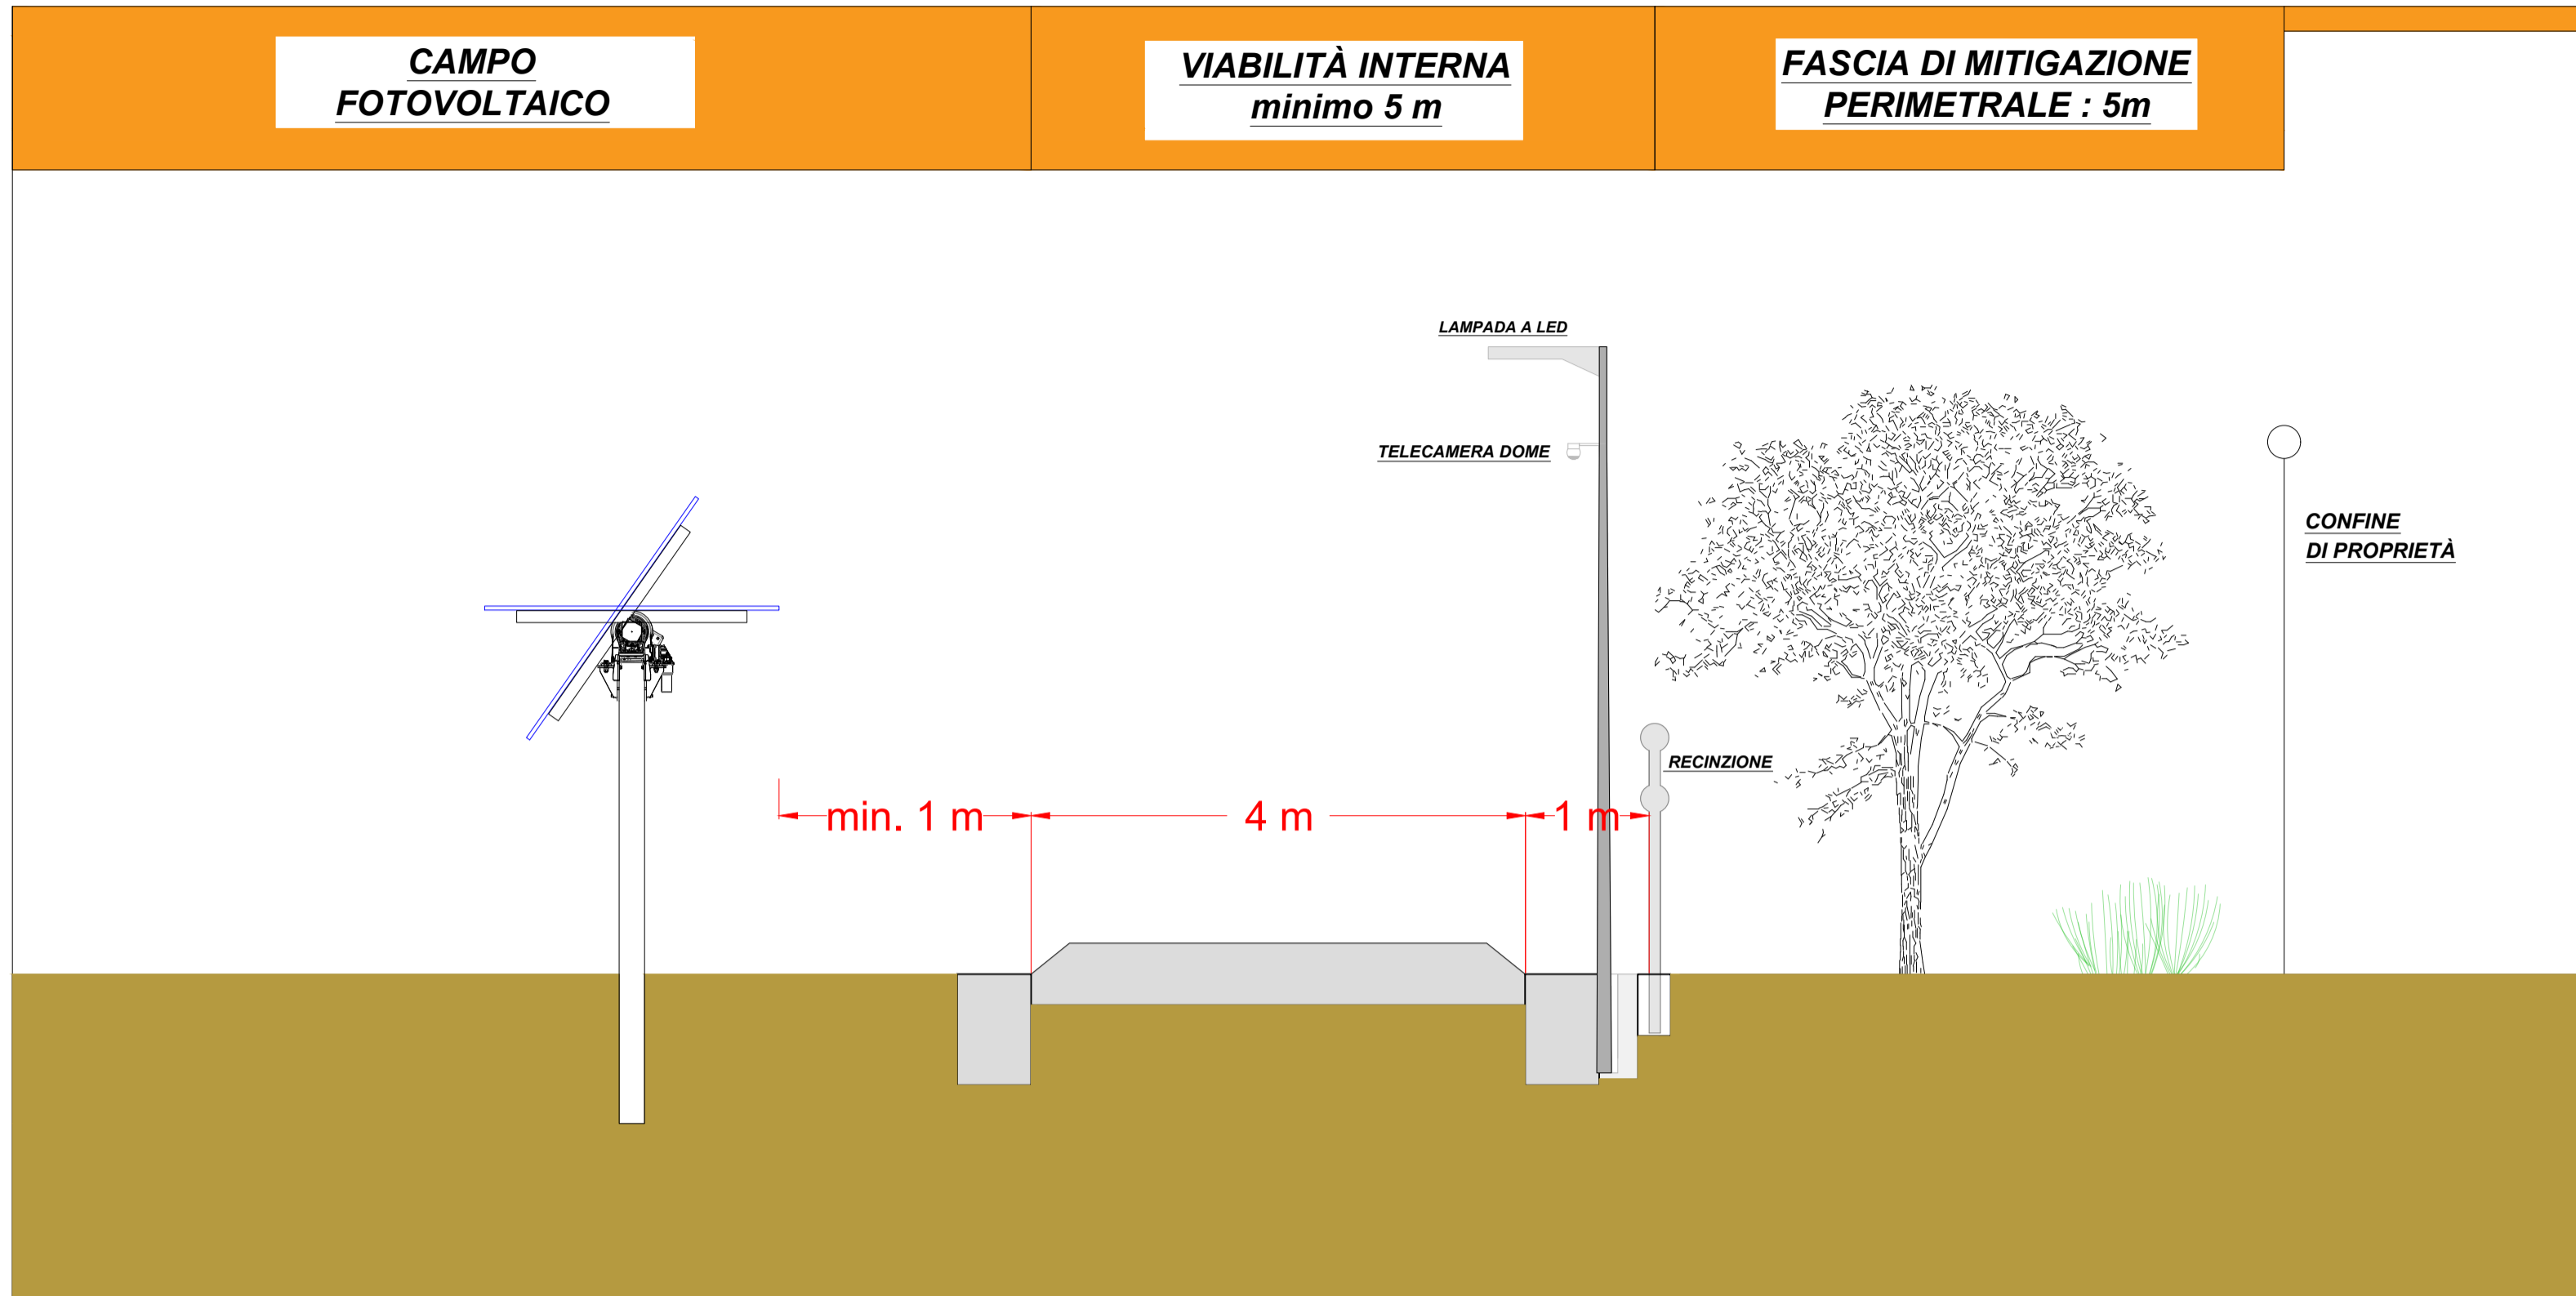

**SISTEMA DI VIDEOSORVEGLIANZA**

17.454 m di recinzione  
Nr. 17 cancelli di ingresso  
Nr. 218 Videocamere sorveglianza montate su palo in acciaio alto 5,20 m f.t. passo 40 m;  
Telecamera con sensore 1/4", con luce notturna IF Campo di funzionamento 100 m

Videocamere posizionate ad un'interlinea di 40m

Il sistema videocamere self-powered (pannello ftv cima palo) e wireless


Nr. 1 Sistema centralizzato, posizionato nel fabbricato UFFICIO O&M, per:  
- allarme e gestione videocamere  
- videoregistrazione delle immagini  
- controllo accessi

**TELECAMERA DOME**

+ Sensore CMOS da 1/3" a scansione progressiva 3.1 M  
Risoluzione 3.1 Megapixel  
Illuminazione minima 0 Lux  
Campo di visuale angolare Cir. 100,12°(Wide) ~ 35,38°(Tele) / V : 73,76°(Wide) ~ 26,58°(Tele)  
Contrasto messa a fuoco Manuale / Fuoco semiauto / Giorno e notte (DN) / A colori / B/N / Esterno  
Compensazione del controllo Off / BLC / HLC / WDR  
Riduzione digitale disturbi (DNR) SSM (fino 2D + 3D)

Altre dotazioni:  
Rilevazione di movimento (con zona privacy)  
Controllo guadagno  
Sistema di scansione Progressivo  
Analisi video intelligente  
Rilevazione viso  
Rilevazione mascheramento

Temperatura di funzionamento -10°C ~ +50°C  
Umidità relativa inferiore 90%  
Alimentazione 12 Vcc. PoE  
Assorbimento Min 9,6W ~ Max 11,6W  
Dimensioni mm Ø132,1 x 107,6

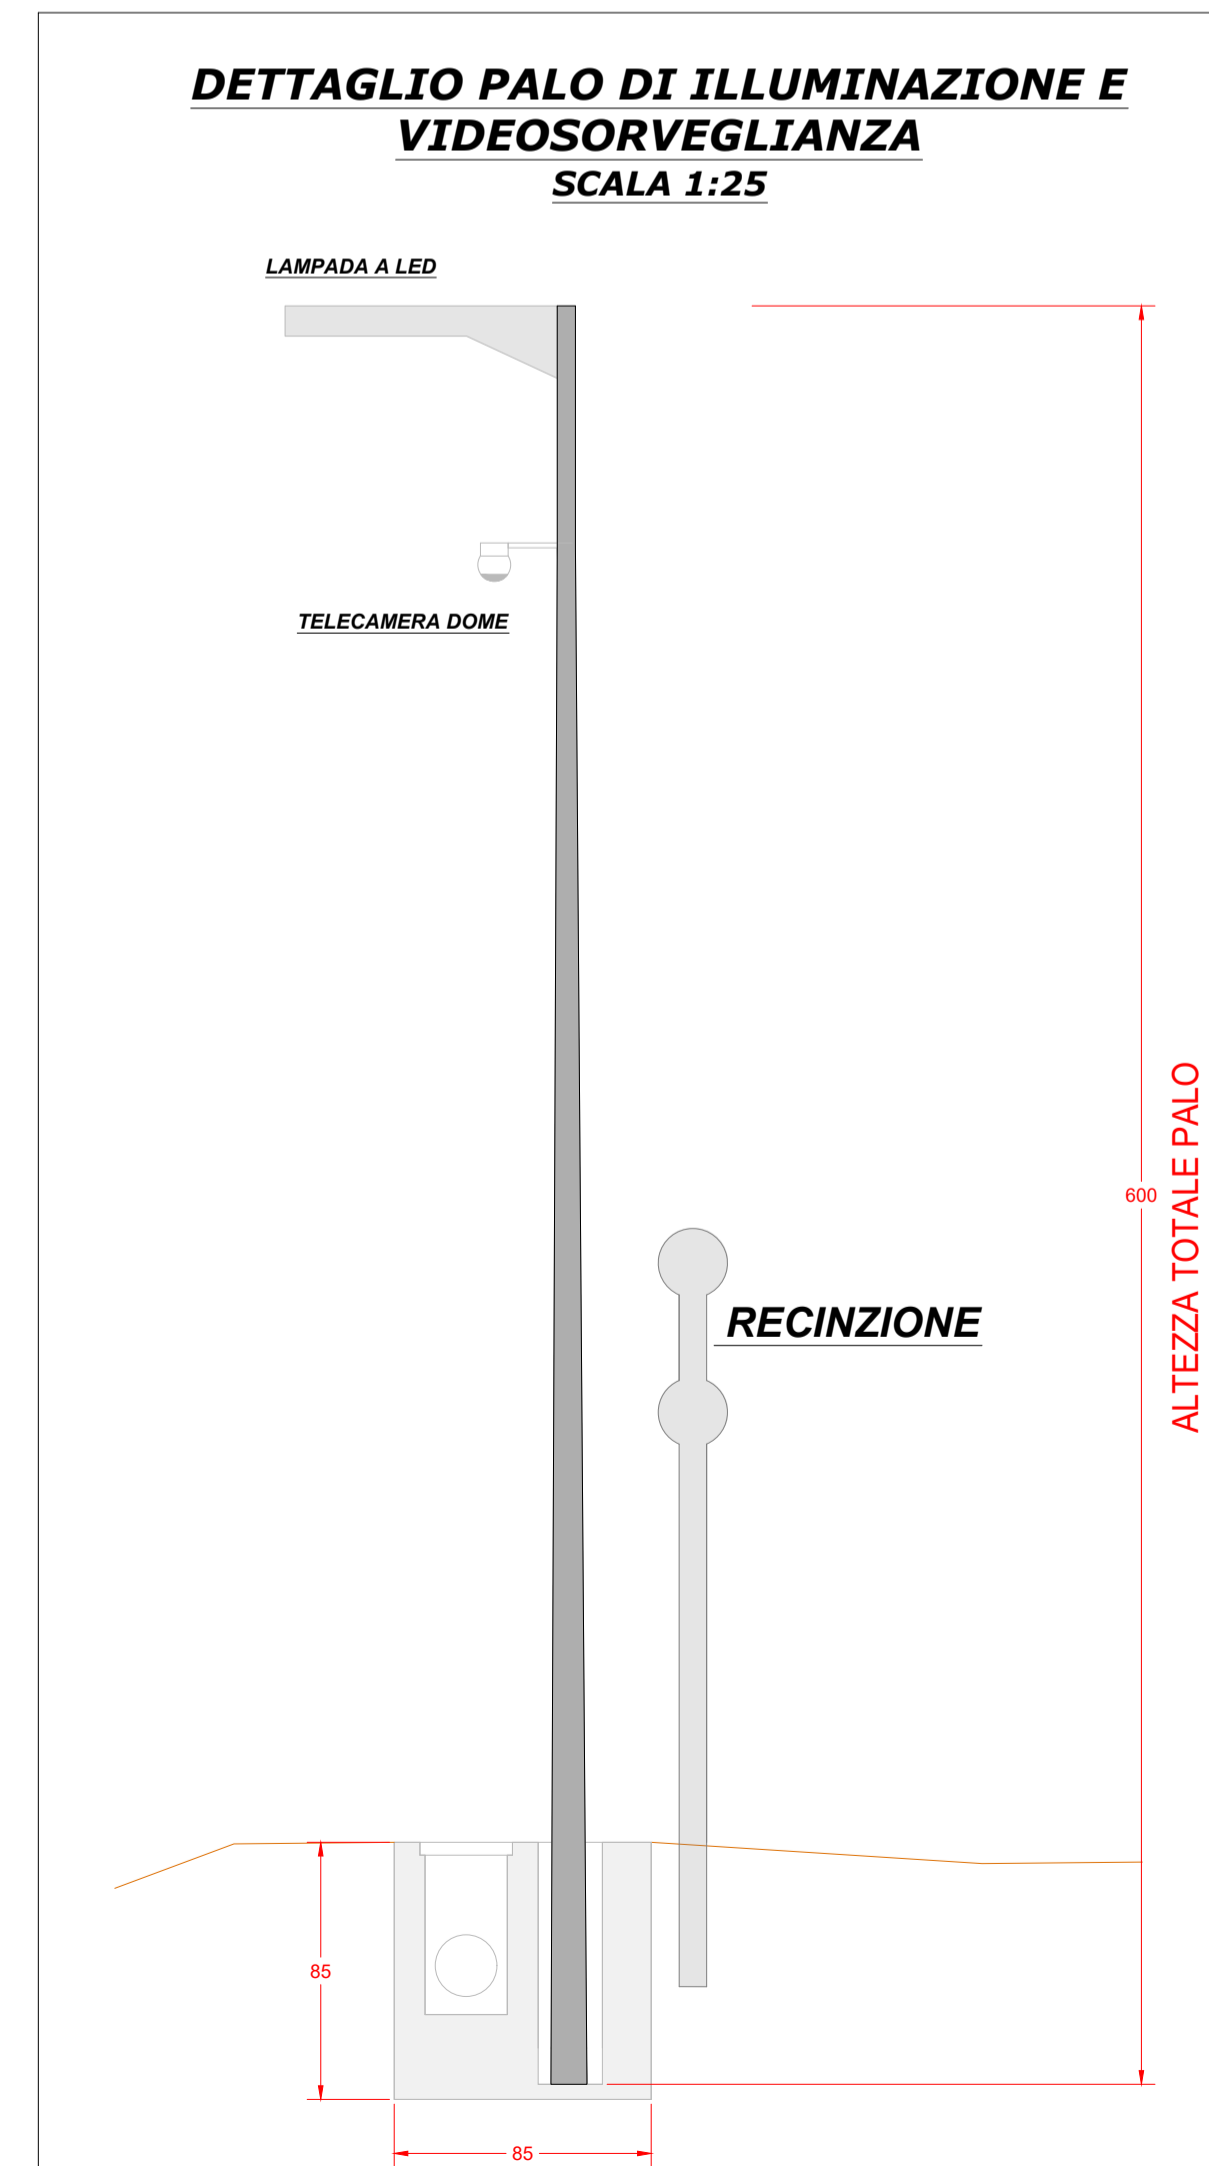

Comune di : ROTELLO  
Provincia di : CAMPOBASSO  
Regione : MOLISE

**PODINI S.P.A.**  
Via Lattuada, 30 - 20135 MILANO (MI)  
C.F. e P. IVA IT02246400218

**PROGETTO DEFINITIVO**

IMPIANTO DI PRODUZIONE DI ENERGIA ELETTRICA DA FONTE RINNOVABILE AGRIVOLTAICA DI POTENZA NOMINALE PARI A 43.298,50 kWp CON SISTEMA DI ACCUMULO INTEGRATO E RELATIVE OPERE DI CONNESSIONE ALLA RETE RTN

**"SOLARE ROTELLO - PIANO DELLA FONTANA"**

TITOLO ELABORATO :

OGGETTO  
PARTICOLARI COSTRUTTIVI: RECINZIONE, CANCELLI, STRADE, FASCIA PERIMETRALE, ILLUMINAZIONE E VIDEOSORVEGLIANZA

DATA : 20 febbraio 2024  
SCALA : 1:50/1:25  
PROGETTISTI:

N°/CODICE ELABORATO :  
Tipologia : EL (ELABORATI)  
EL 032

TIMBRI E FIRME:

**EDILSAP**  
EDILSAP s.r.l.  
Via di Selva Candida, 452  
00166 ROMA  
Ing. Fernando Sorinno  
Project Manager

00	202202141	Emissione per istanza VIA E A.U.	EDILSAP srl	Ing. Fernando Sorinno	Ing. Fernando Sorinno
N° REVISIONE	Cod. STMG	OGGETTO DELLA REVISIONE	ELABORAZIONE	VERIFICA	APPROVAZIONE

Proprietà e diritto del presente documento sono riservati - la riproduzione è vietata