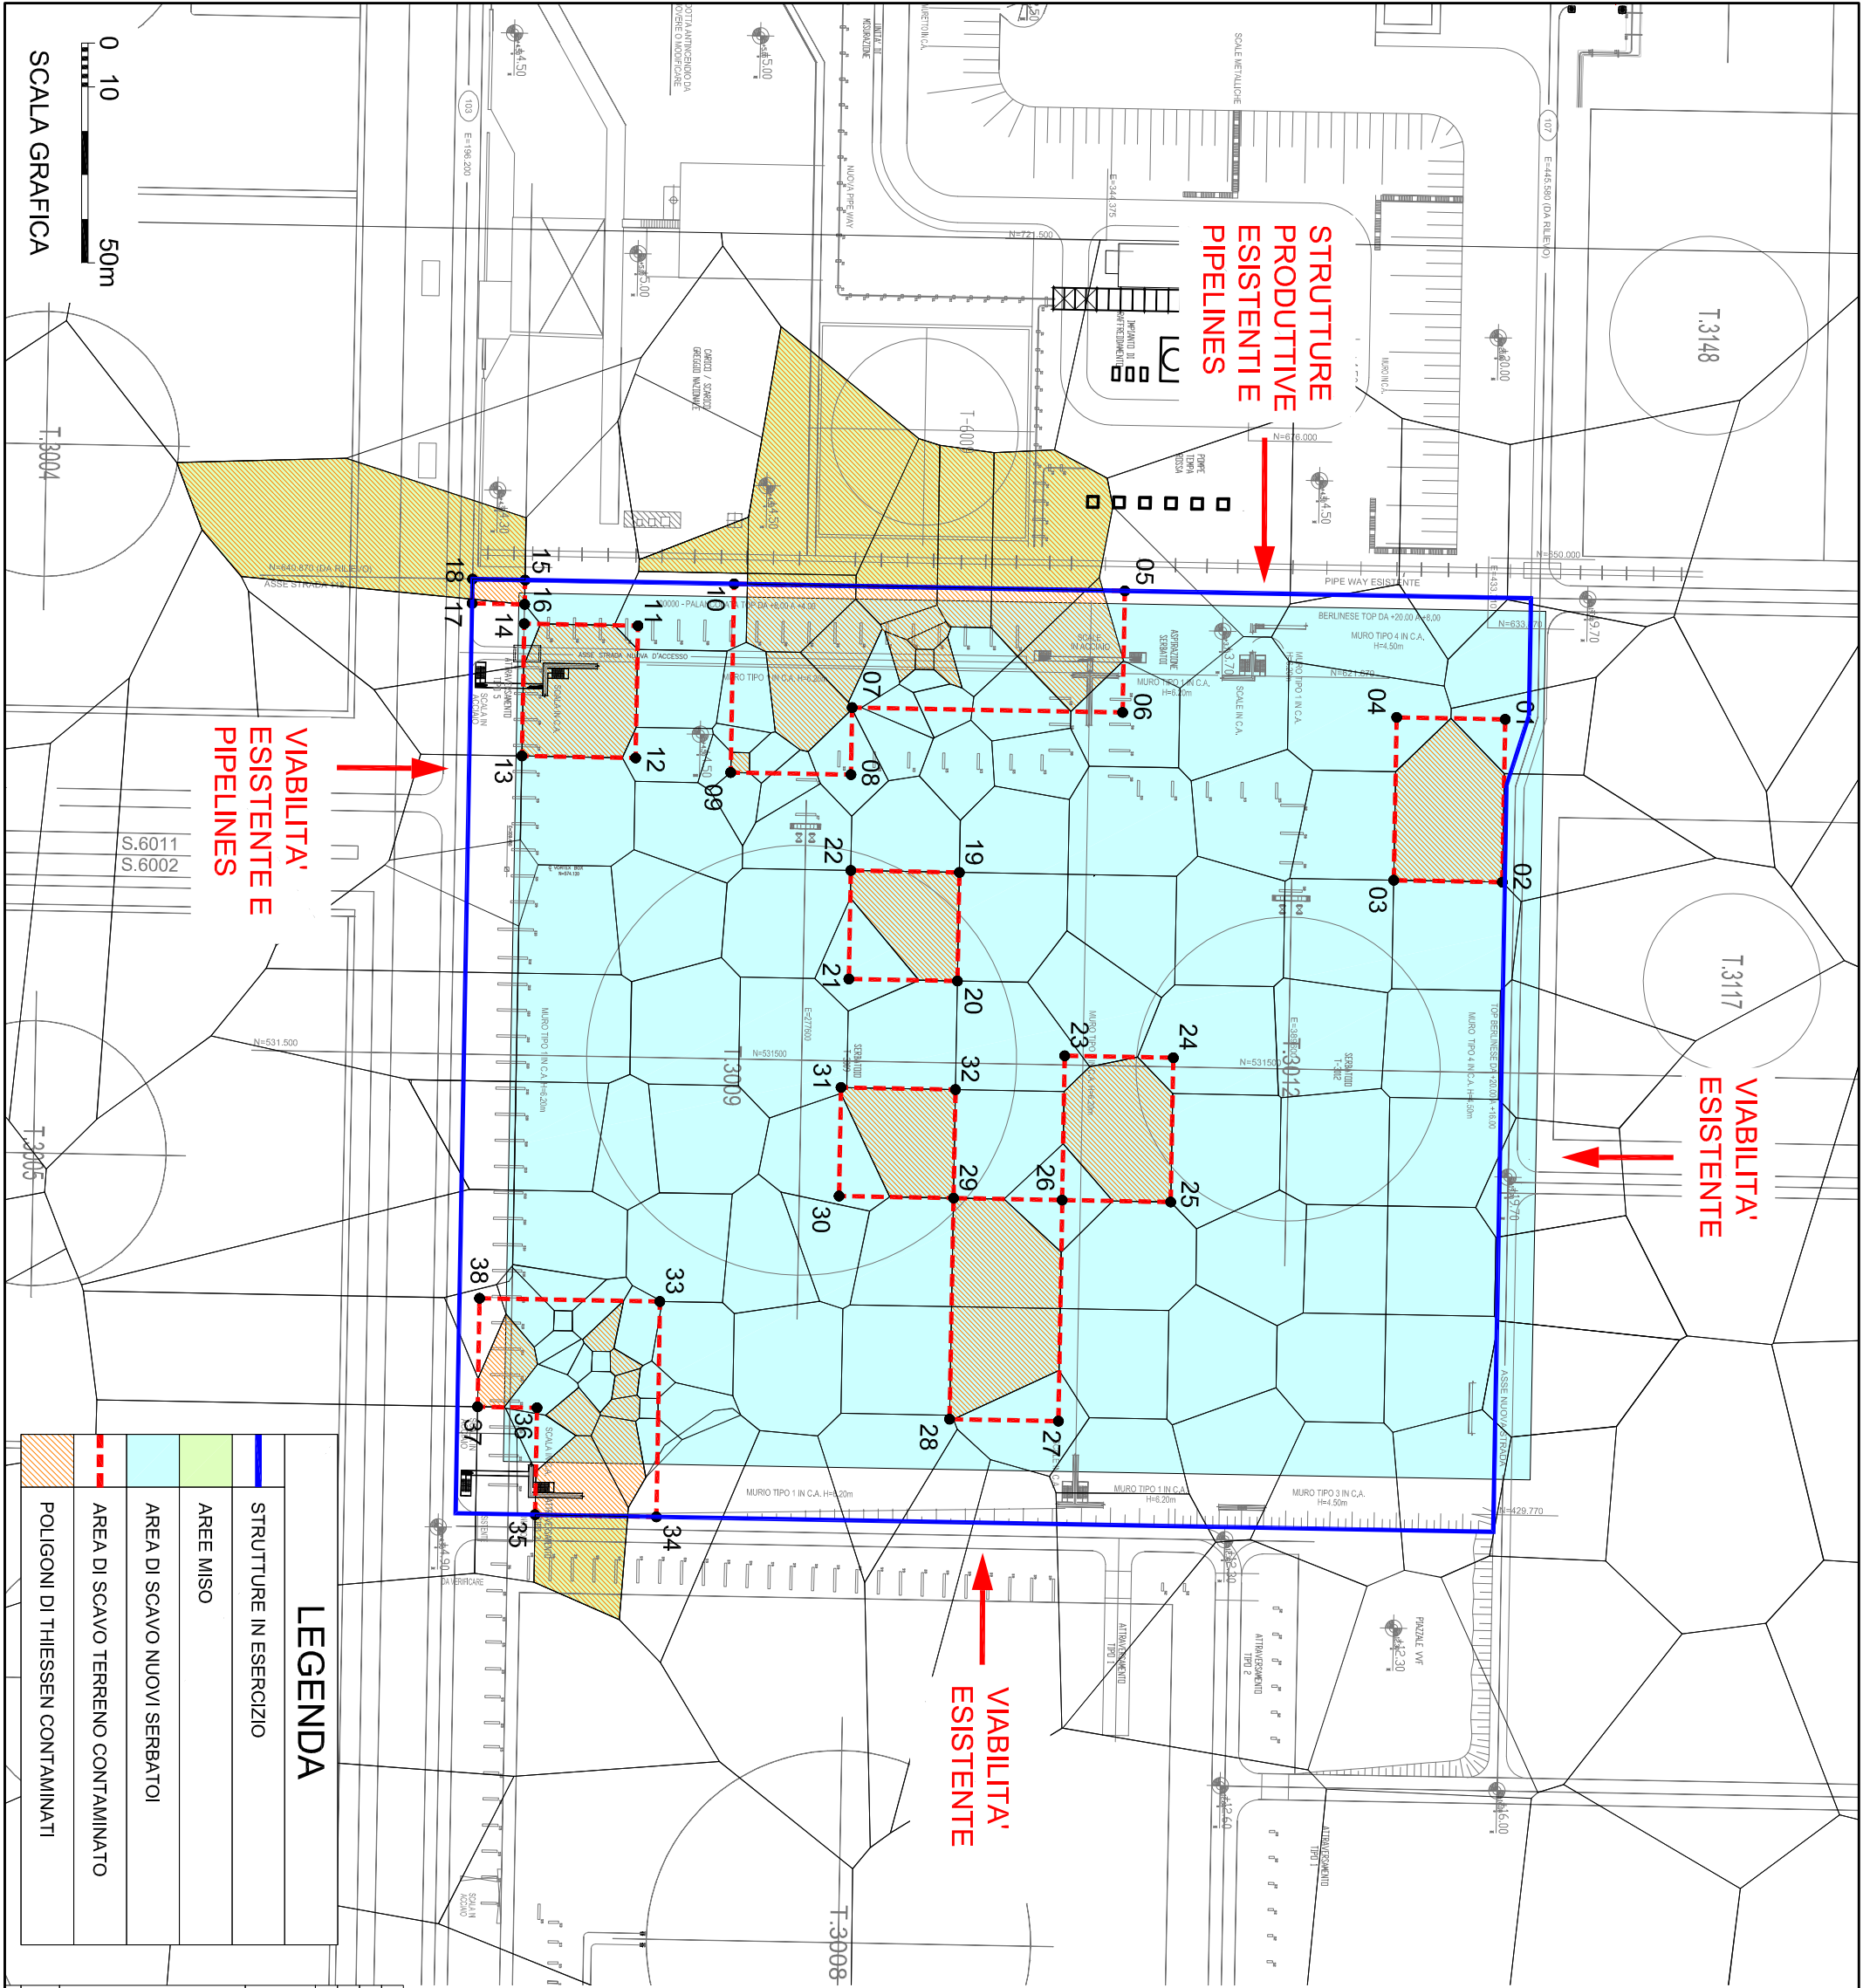


VERTICI	COORDINATE X	COORDINATE Y
01	2705579.3542	4484043.0556
02	2705561.7770	4484010.4656
03	2705540.0503	4484022.1837
04	2705557.6275	4484054.7738
05	2705515.9184	4484108.6630
06	2705502.7935	4484084.3481
07	2705448.6690	4484113.5397
08	2705441.4324	4484100.1223
09	2705417.3686	4484113.0833
10	2705437.7374	4484150.8493
11	2705413.9601	4484152.4114
12	2705399.6815	4484125.9373
13	2705376.9335	4484138.2063
14	2705391.2120	4484164.6804
15	2705395.9174	4484173.4046
16	2705393.2964	4484168.5451
17	2705382.7698	4484174.2115
18	2705385.4109	4484179.0712
19	2705453.1435	4484069.0562
20	2705441.4254	4484047.3295
21	2705419.6987	4484059.0476
22	2705505.0249	4484080.7743
23	2705455.2919	4484021.0377
24	2705477.0186	4484009.3196
25	2705461.4425	4483980.4398
26	2705439.7158	4483992.1580
27	2705415.9091	4483947.8893
28	2705394.1288	4483959.6364
29	2705417.9891	4484003.8761
30	2705395.0860	4484016.2287
31	2705406.8041	4484037.9554
32	2705429.7072	4484025.6028
33	2705347.8825	4484013.6092
34	2705324.7250	4483970.4672
35	2705300.4533	4483983.5561
36	2705311.9924	4484004.9510
37	2705300.1076	4484011.3610
38	2705311.8126	4484033.0632

LEGENDA

STRUTTURE IN ESERCIZIO
AREE MISO
AREA DI SCAVO NUOVI SERBATOI
AREA DI SCAVO TERRENO CONTAMINATO
POLIGONI DI THIESSEN CONTAMINATI

URS
Italia

ENI S.p.A. Divisione R&M - RAFFINERIA DI TARANTO

Progetto Tempa Rossa - Piano di Utilizzo terre e rocce da scavo ai sensi del D.M.10 agosto 2012, n°161

FIGURA 05: SUDDIVISIONE OPERATIVA DELL'AREA NUOVI SERBATOI TEMPA ROSSA

CODICE	IN COMMESSA	PILOT	SCALA	IN DISEGNO	Foglio di
11W05	46318484.02000	1:1	1:1.500	FIGURA 05	1 1