


Caratteristiche e coordinate degli aerogeneratori

id	H hun (m)	H tot (m)	P.uni (MW)	Diam rotor	coord x (UTM WGS84 F33N)	coord y (UTM WGS84 F33N)	coord x (GB Roma 40 Est)	coord y (GB Roma 40 Est)
MA01	135	220	6.6	170	572313	4528009	2592322	4528016
MA02	135	220	6.6	170	573116	4528390	2593125	4528397
MA03	135	220	6.6	170	573615	4528872	2593624	4528879
MA04	135	220	6.6	170	573781	4529392	2593790	4529399
MA05	135	220	6.6	170	573883	4528202	2593892	4528210

Matrice delle distanze degli aerogeneratori

ID	MA01	MA02	MA05	MA03	MA04
MA01	0	888,55	1582,42	1562,14	2016,65
MA02	888,55	0	790,17	694,23	1202,79
MA05	1582,42	790,17	0	721,63	1194,02
MA03	1562,14	694,23	721,63	0	545,58
MA04	2016,65	1202,79	1194,02	545,58	0

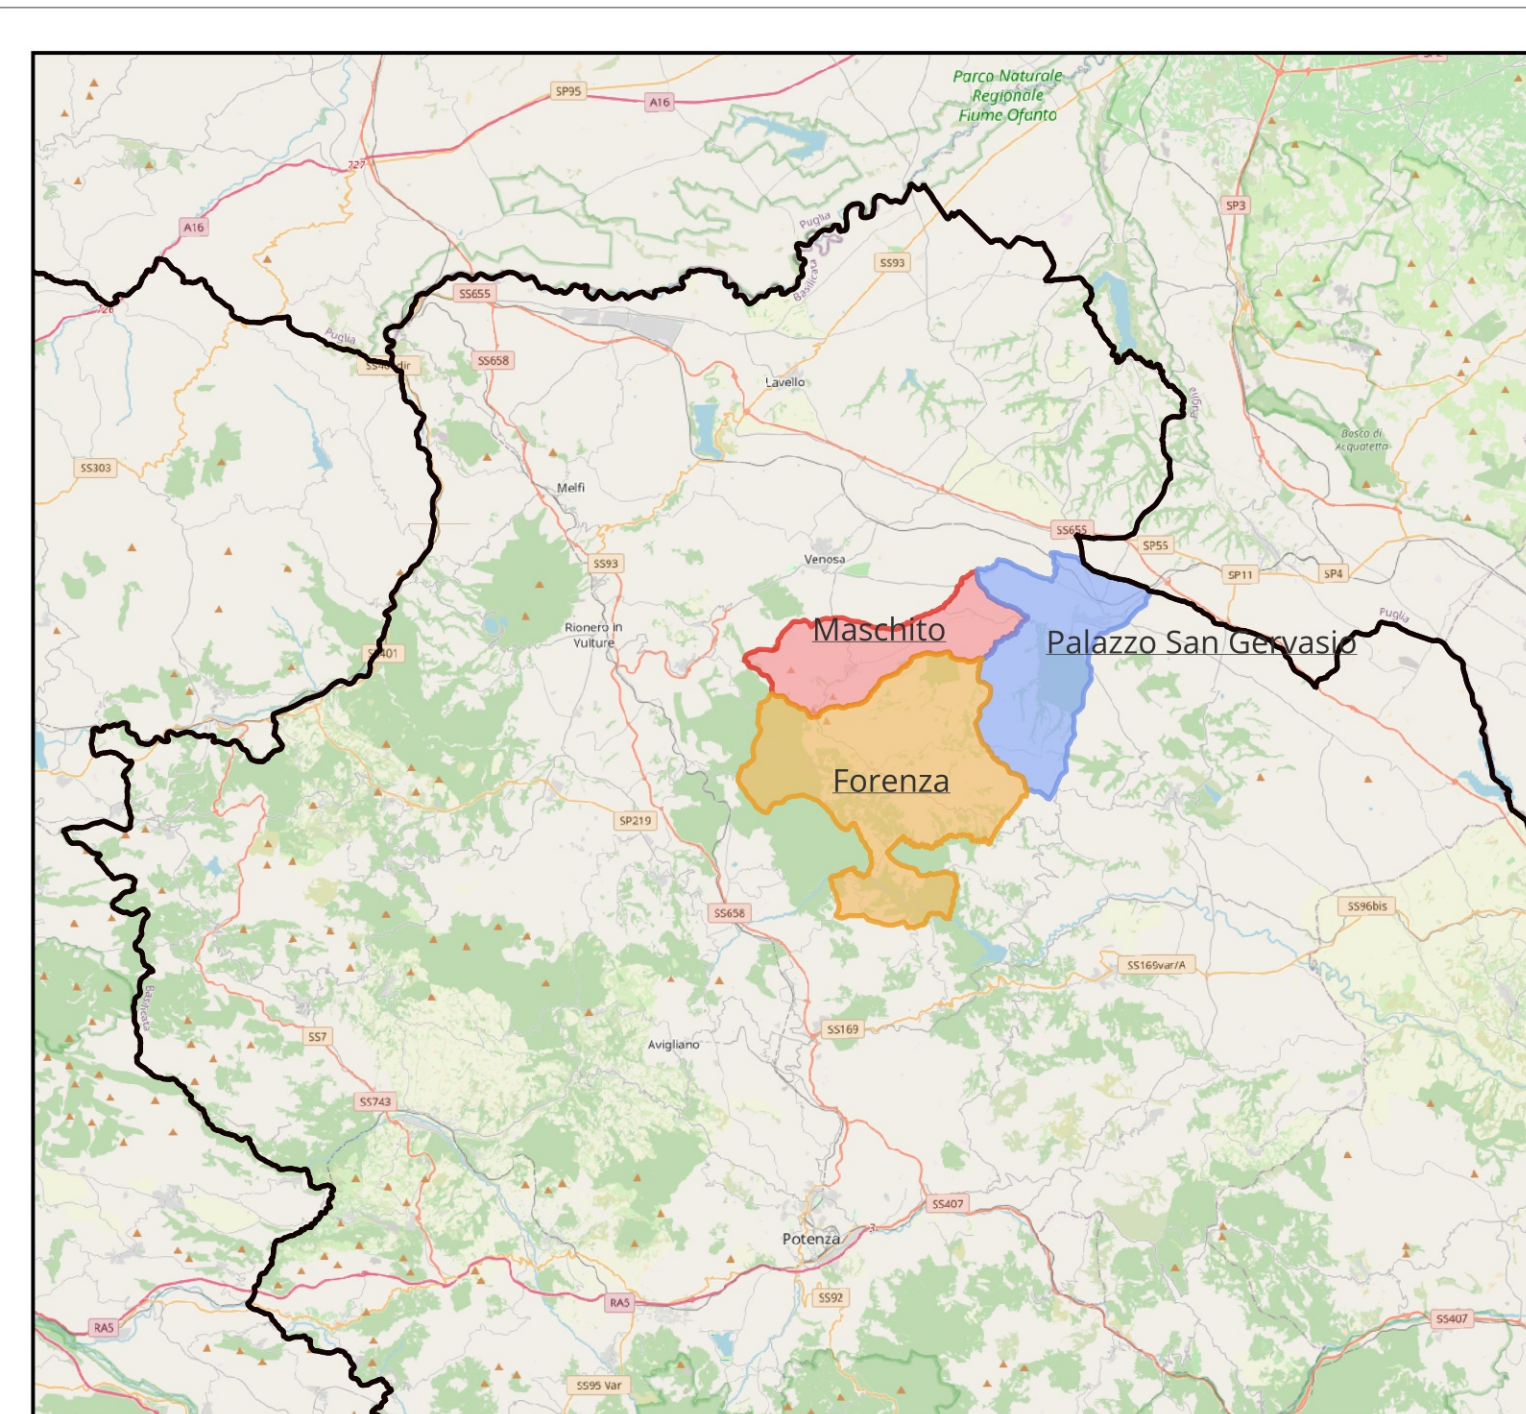

Impianto eolico "Foreza - Maschito"

- layout
- Cavidotto
- Cavo AT
- ▭ Poligono impianto
- Cabina di Raccolta
- Stazione Elettrica
- ▭ Limiti Regionali (ISTAT)
- ▭ Limiti Comunali 2011 (ISTAT)



PROGETTO DEFINITIVO

Costruzione ed esercizio di impianto di produzione di energia elettrica da fonte rinnovabile "Foreza-Maschito" di potenza in massima immissione pari a 33 MW e relative opere connesse da realizzarsi nei comuni di Foreza, Maschito e Palazzo San Gervasio (PZ)

Titolo elaborato: **A.16.a.5 - A.16.a.6 - A.16.b.1 - A.16.b.5 - Carta con localizzazione georeferenziata**
 Codice elaborato: **F0626AT03A**
 Scala: **1:10.000**

Progettazione

F4 Ingegneria srl
 Via Di Giura - Centro Direzionale, 85100 Potenza
 Tel: +39 0971 1944797 - Fax: +39 0971 55452
 www.f4ingegneria.it - f4ingegneria@pec.it

Gruppo di lavoro
 Dott. For. Luigi ZUCCARO
 Ing. Giuseppe MANO
 Ing. Angelo CORRADO
 Ing. Mariagrazia PIETRAFESA
 Geom. Nicola DEMMA
 Ing. Federica COLLANGELO
 Ing. Mariagrazia LOVALLO
 Arch. Gaia TELESCA
 Ing. Jr. Maria CARLEO
 Sig. Vito PIERRI

Il Direttore Tecnico
 (Ing. Giovanni DI SANTO)



Società certificata secondo le norme UNI-EN ISO 9001:2015 e UNI-EN ISO 14001:2015 per l'erogazione di servizi di ingegneria nei settori: civile, idraulica, acustica, energia, ambiente (settore IAF: 34).

Consulenze specialistiche:

Committente

Foreza S.r.l.
 Via Dante 7, 20123 - Milano

Data	Descrizione	Redatto	Verificato	Approvato
Febbraio 2024	Prima emissione	MCL	MMA	GMA