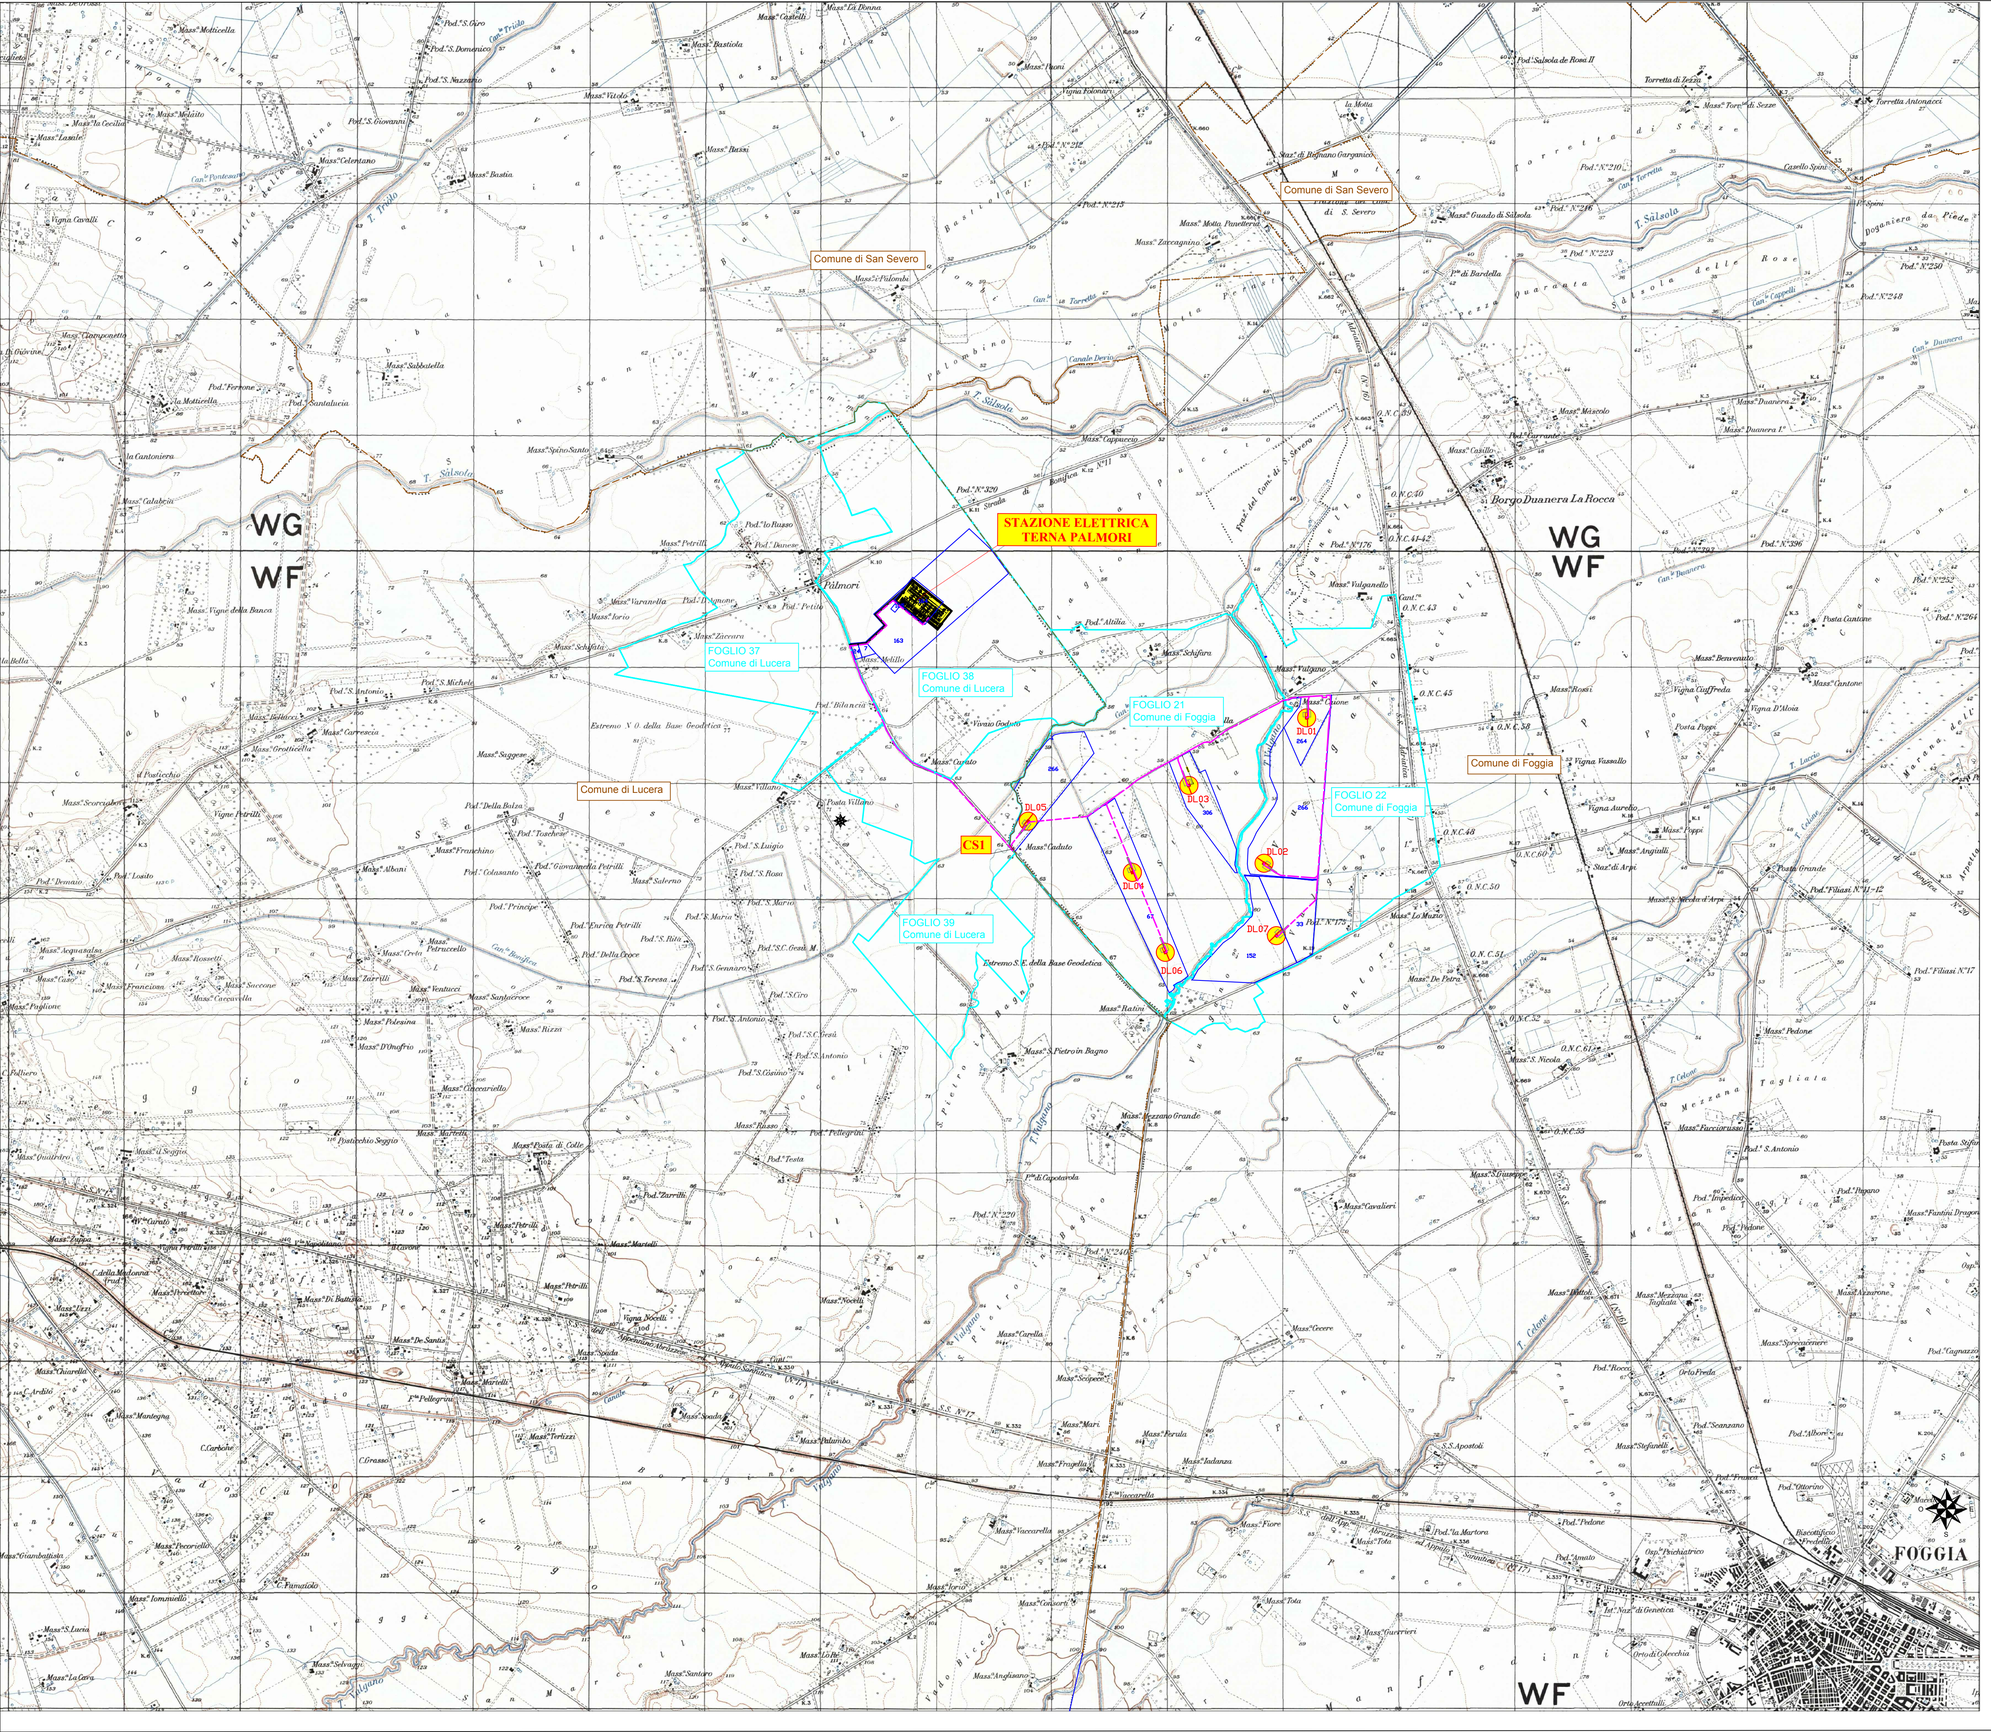

LEGENDA

- Aerogeneratori
- Cabina di smistamento (CS1)
- Confine Comunale
- Particelle catastali
- Limite catastale
- Cavidotto MT da realizzare

COMUNE di FOGGIA

Progetto definitivo per la realizzazione di un Parco Eolico

progetto " Stella "

COMMITTENTE	**DESE S.r.l.**
PROGETTO DEFINITIVO	COMUNE: **FOGGIA** LOCALITA': **"Stella - Vulgano"**

Planimetria di inquadramento su mappa IGM dell'impianto eolico e relativa connessione alla RTN

Scala: **1:25.000**	Data: **29-02-2024**	Rev: **00**	ELABORATO **1**
	Codifica: **DL/FG/PTO/EL_1**		

Progettazione:

SISTEMI ENERGETICI
Via Mario Forcella, 14 - 71121 FOGGIA

Tecnico incaricato:

Ing. Marcello Salvatori