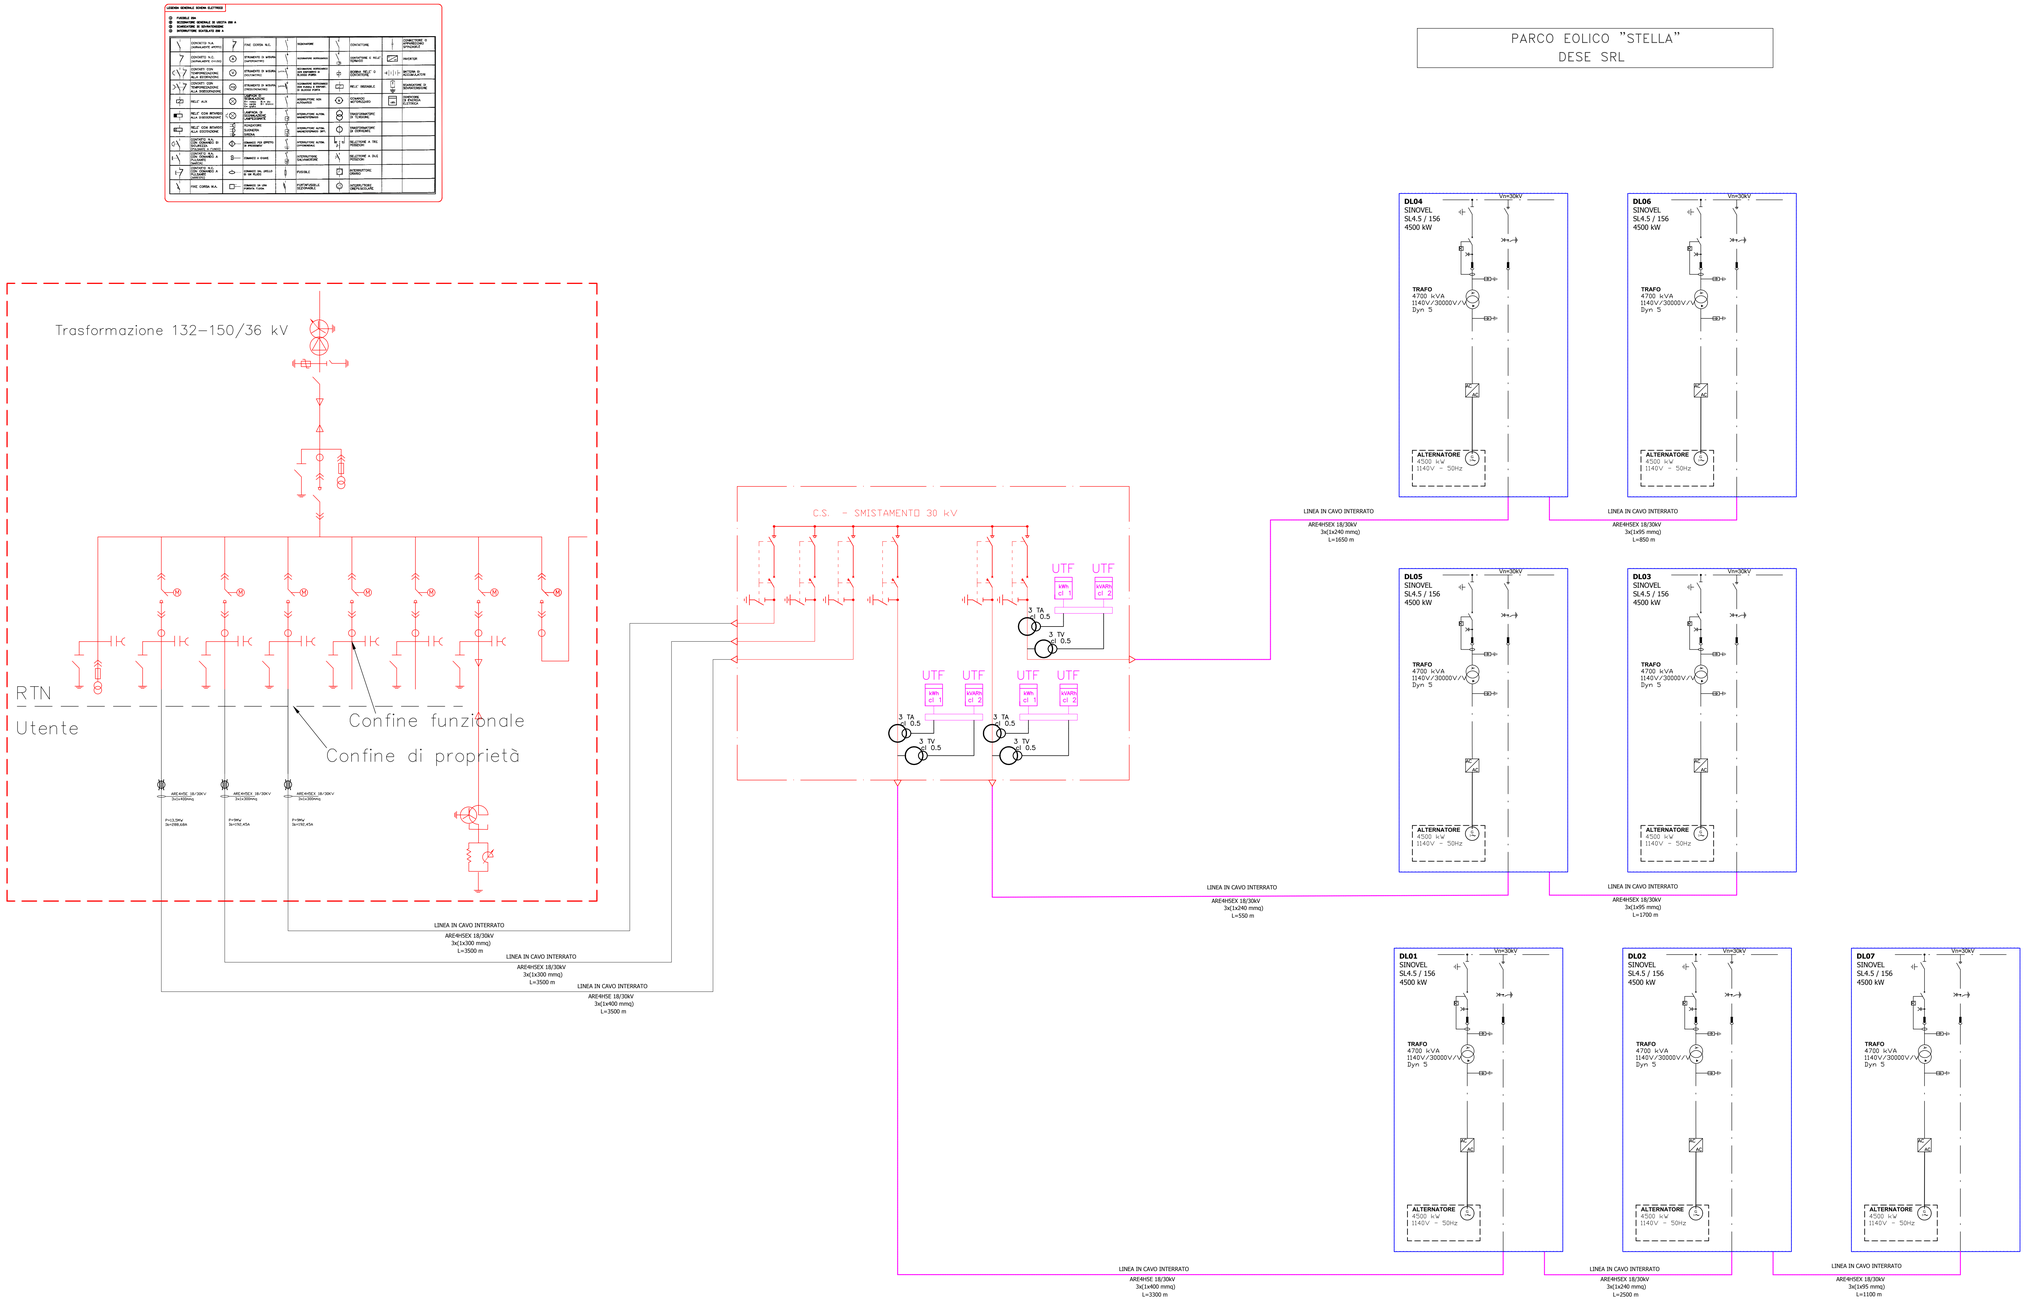

COMUNE di FOGGIA

Progetto definitivo per la realizzazione di un Parco Eolico

progetto " Stella "

COMMITTENTE	DESE S.r.l.
PROGETTO DEFINITIVO	COMUNE: FOGGIA LOCALITA': "Stella - Vulgano"

Schema elettrico unifilare

ELABORATO: **E-4**

Scala: --

Data: 04-03-2024 Rev: 00

Codifica: DL/FG/PTO/EL_E-4

Progettazione:

SISTEMI ENERGETICI S.p.A.
Via Mario Forcella, 14 - 71121 FOGGIA

Tecnico incaricato:

Ing. Marcello Salvatori