



## CABINA CS1-3 MODELLO 573 TRASFORMAZIONE

PIANTA CABINA

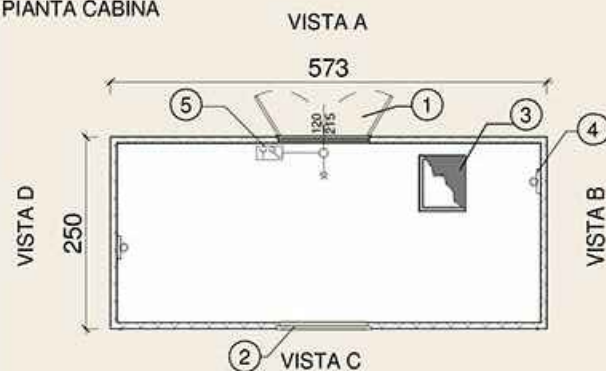

### LEGENDA


- 1) Porta 120x215 LAMIERA
- 2) Griglia 90x215 VTR
- 3) Piotta 60x70 con copertura in VTR
- 4) Collettori di rame
- 5) Punto luce standard - "Tipo A"

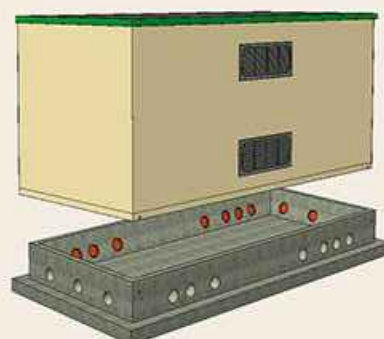

PIANTA BASAMENTO PREFABBRICATO - MARCATURA CE



PROSPETTI

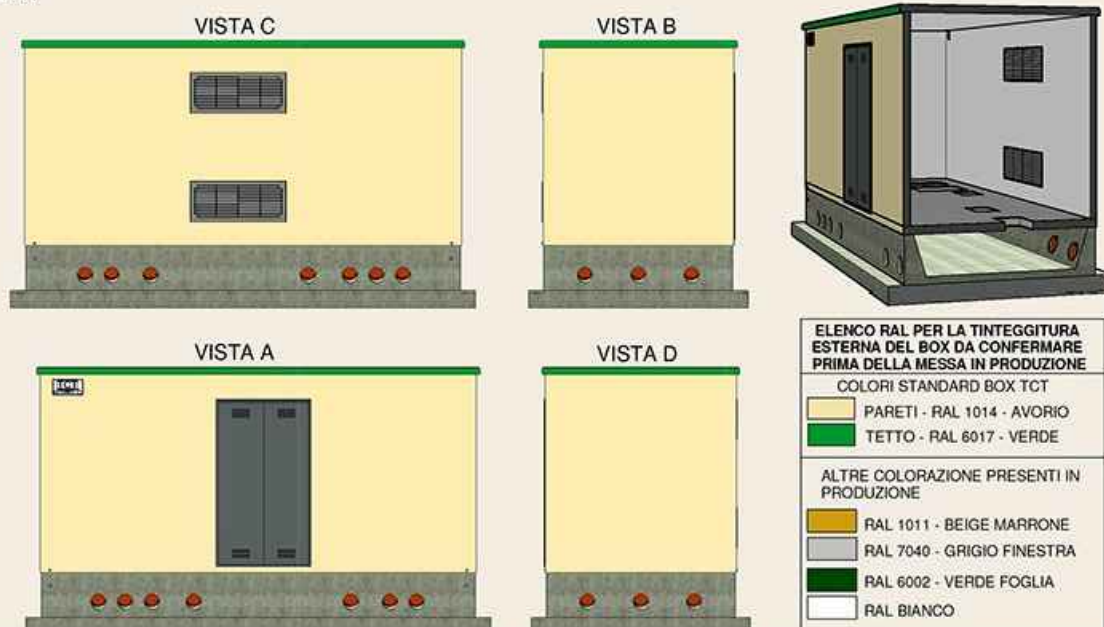

COMUNE di FOGGIA

# Progetto definitivo per la realizzazione di un Parco Eolico progetto " Stella "

COMMITTENTE

DESE S.r.l.

PROGETTO  
DEFINITIVO

COMUNE: FOGGIA LOCALITA': "Stella - Vulgano"

Pianta e prospetto cabina di smistamento

Scala:

1:10

Data:

18-01-2024

Rev:

00

Codifica:

DL/FG/PTO/EL\_E-5

ELABORATO

E-5

Progettazione:

**SISTEMI ENERGETICI**  
S.p.A.

Via Mario Forcella, 14 - 71121 FOGGIA

Tecnico incaricato:



Ing. Marcello Salvatori