




SEZIONE A-A

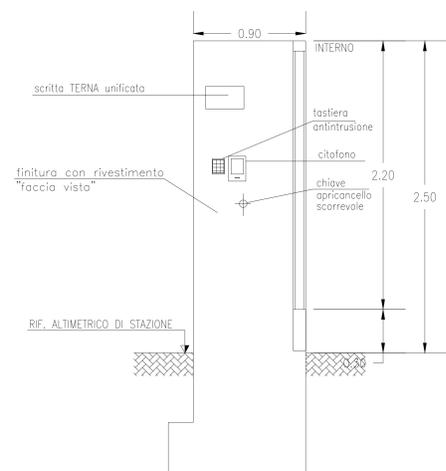


PROSPETTO

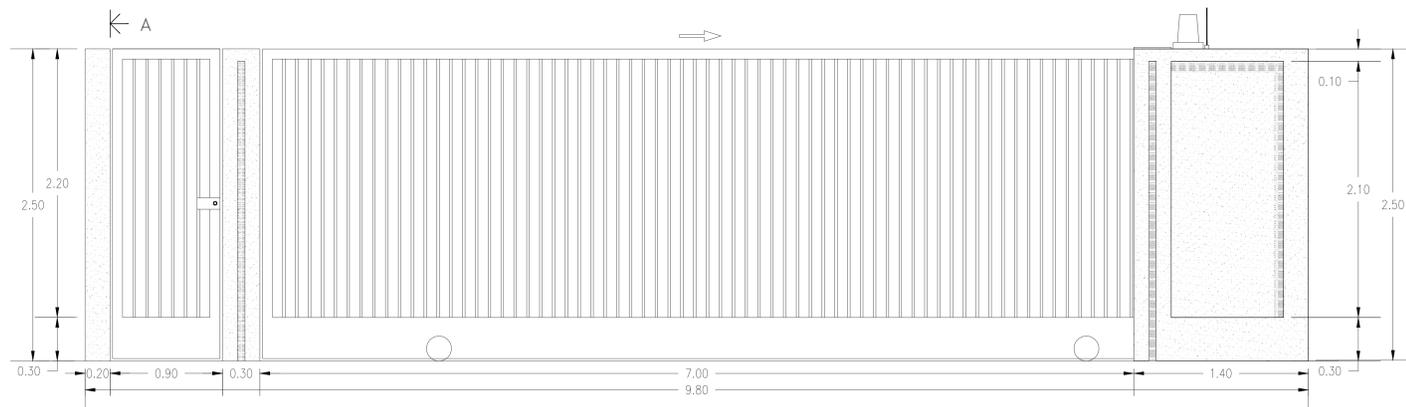


PIANTA

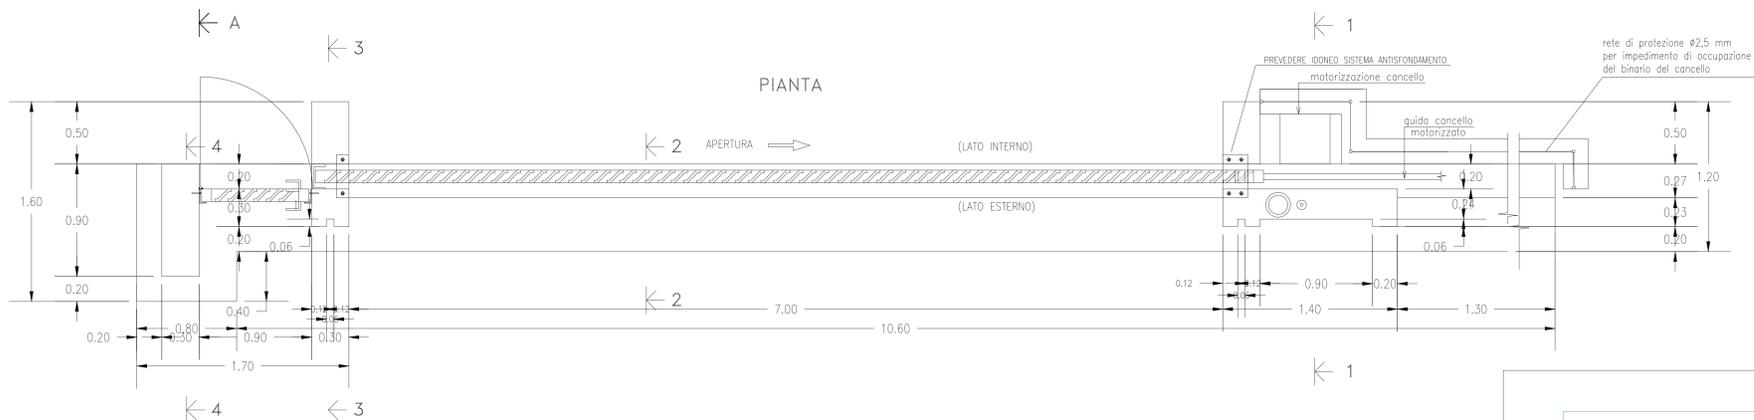


SEZIONE 1-1

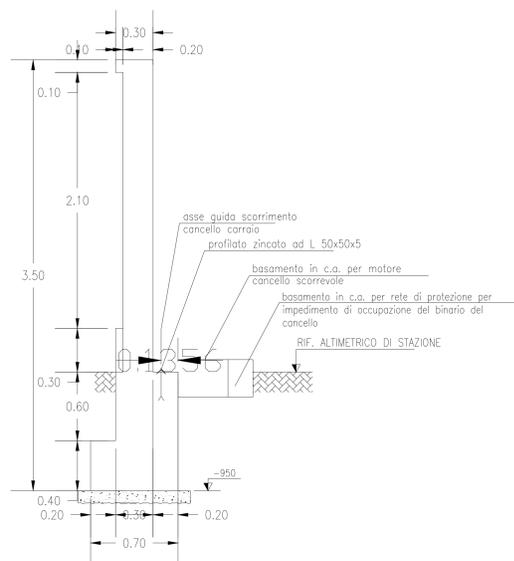


SEZIONE 3-3

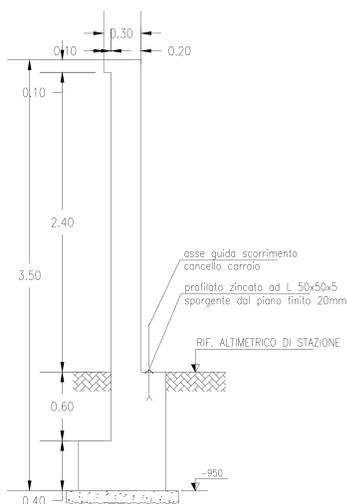

SEZIONE 4-4

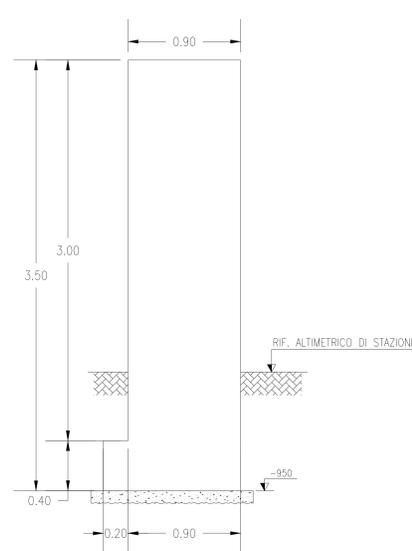

SEZIONE 2-2

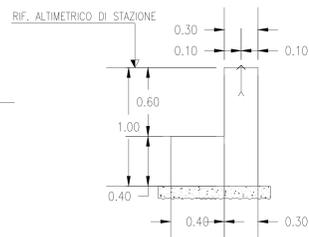

Regione Puglia

Provincia di Foggia

Comune di Lucera

PIANO TECNICO DELLE OPERE SE 380/150/36 kV "LUCERA" - 250 MVA

AMPLIAMENTO 380/36 kV

SITO IN SP13, SNC COMUNE DI LUCERA (FG)

| Società proponente: OPR WIND 4 S.r.l. <small>P. IVA 12082930962 PEC oprwind4@pec.it</small> | Scala: 1:20 | Titolo elaborato: PARTICOLARE CANCELLO | | | | | | | | |
|---|--|--|---------------|--------------|--------|------|------------|------------------|-----------|-----------|
| Formato: A0 | CODICE ELABORATO: 613PTO180100 | | | | | | | | | |
| PROGETTISTI INCARICATI  | <table border="1" style="width: 100%; border-collapse: collapse;"> <thead> <tr> <th>LIVELLO PROG.</th> <th>COD. PRATICA</th> <th>N. EL.</th> <th>REV.</th> </tr> </thead> <tbody> <tr> <td style="text-align: center;">PTO</td> <td style="text-align: center;">202102789</td> <td style="text-align: center;">18</td> <td style="text-align: center;">00</td> </tr> </tbody> </table> | | LIVELLO PROG. | COD. PRATICA | N. EL. | REV. | PTO | 202102789 | 18 | 00 |
| LIVELLO PROG. | COD. PRATICA | N. EL. | REV. | | | | | | | |
| PTO | 202102789 | 18 | 00 | | | | | | | |
| GESTORE RETE ELETTRICA  | Progettazione a cura di:  | | | | | | | | | |

| Rev. | Data | Descrizione | Redige | Verifica | Approva |
|------|---------|-----------------|--------|----------|---------|
| 00 | 12/2022 | Prima emissione | R.D. | R.C. | R.C. |
| 01 | | | | | |
| 02 | | | | | |
| 03 | | | | | |
| 04 | | | | | |
| 05 | | | | | |
| 06 | | | | | |

STE Energy S.r.l. società a socio unico
Via Sarno, 120 - 35141 Padova (PD)
Tel. +39 049 2963800 Fax +39 049 2963901 www.ste-energy.com