
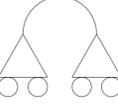


# Legenda

-  APPOGGIO FISSO
-  APPOGGIO SCORREVOLE
-  GIUNTO ELASTICO

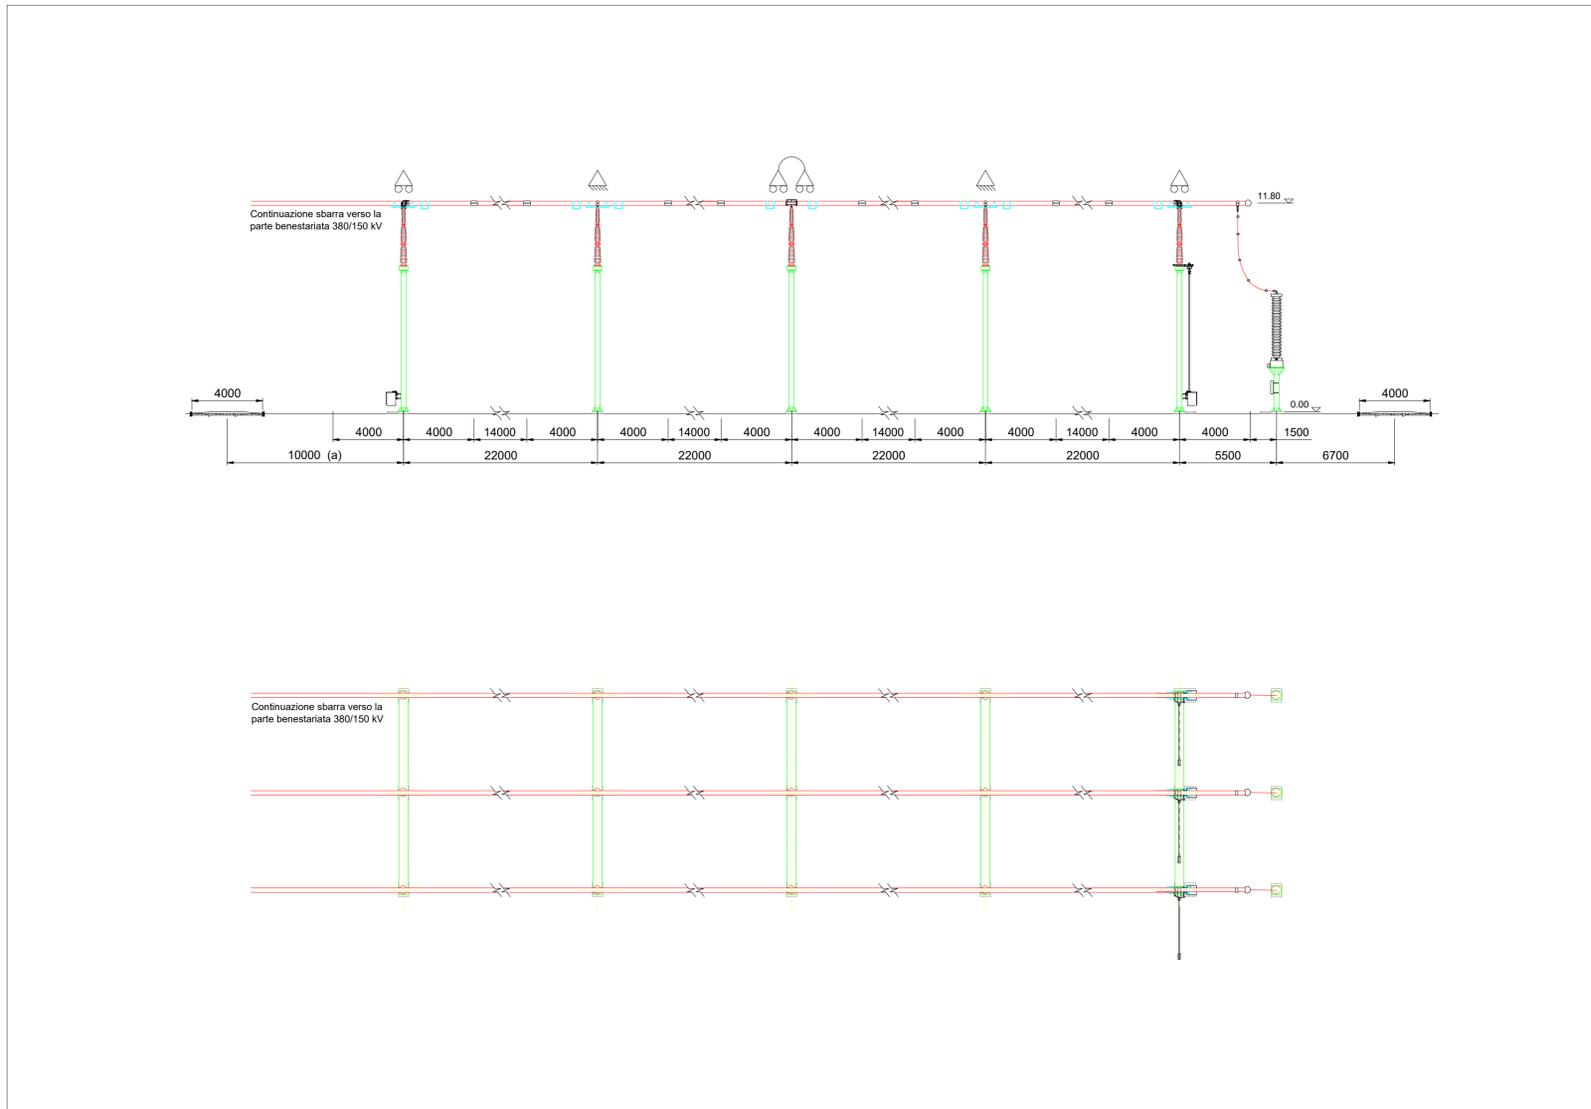

| <p>Regione Puglia</p> <p>Provincia di Foggia</p> <p>Comune di Lucera</p>  | <br><br>  | <p><b>PIANO TECNICO DELLE OPERE<br/>SE 380/150/36 kV "LUCERA" - 250 MVA</b></p> <p><b>AMPLIAMENTO 380/36 kV</b></p> <p><b>SITO IN SP13, SNC<br/>COMUNE DI LUCERA (FG)</b></p> | |
|---|
| <p>Società proponente:</p> <p><b>OPR WIND 4 S.r.l.</b></p> <p><small>P. IVA 12082930962<br/>PEC oprwind4@pec.it</small></p>   | <p>Scala</p> <p><b>1:200</b></p> <p>Formato</p> <p><b>A1</b></p>   | <p>Titolo elaborato:</p> <p><b>SEZIONE<br/>SBARRE 380 kV</b></p>  | |
| <p>PROGETTISTI INCARICATI</p>   | <p>CODICE ELABORATO: 613PTO190100</p> <table border="1" style="width: 100%; border-collapse: collapse;"> <thead> <tr> <th>LIVELLO PROG.</th> <th>COD. PRATICA</th> <th>N. EL.</th> <th>REV.</th> </tr> </thead> <tbody> <tr> <td style="text-align: center;">PTO</td> <td style="text-align: center;">202102789</td> <td style="text-align: center;">19</td> <td style="text-align: center;">00</td> </tr> </tbody> </table> | LIVELLO PROG.   | COD. PRATICA | N. EL.   | REV.    | PTO | 202102789 | 19 | 00 | <table border="1" style="width: 100%; border-collapse: collapse;"> <thead> <tr> <th>Rev.</th> <th>Data</th> <th>Descrizione</th> <th>Redige</th> <th>Verifica</th> <th>Approva</th> </tr> </thead> <tbody> <tr> <td>00</td> <td>04/2023</td> <td>Prima emissione</td> <td>R.D.</td> <td>R.C.</td> <td>R.C.</td> </tr> <tr> <td>01</td> <td></td> <td></td> <td></td> <td></td> <td></td> </tr> <tr> <td>02</td> <td></td> <td></td> <td></td> <td></td> <td></td> </tr> <tr> <td>03</td> <td></td> <td></td> <td></td> <td></td> <td></td> </tr> <tr> <td>04</td> <td></td> <td></td> <td></td> <td></td> <td></td> </tr> <tr> <td>05</td> <td></td> <td></td> <td></td> <td></td> <td></td> </tr> <tr> <td>06</td> <td></td> <td></td> <td></td> <td></td> <td></td> </tr> </tbody> </table> | Rev. | Data | Descrizione | Redige | Verifica | Approva | 00 | 04/2023 | Prima emissione | R.D. | R.C. | R.C. | 01 |  |  |  |  |  | 02 |  |  |  |  |  | 03 |  |  |  |  |  | 04 |  |  |  |  |  | 05 |  |  |  |  |  | 06 |  |  |  |  |  |
| LIVELLO PROG.   | COD. PRATICA   | N. EL.  | REV.         | |
| PTO   | 202102789  | 19  | 00           | |
| Rev.  | Data   | Descrizione   | Redige       | Verifica | Approva | |
| 00  | 04/2023  | Prima emissione   | R.D.         | R.C.     | R.C.    | |
| 01  | |
| 02  | |
| 03  | |
| 04  | |
| 05  | |
| 06  | |
| <p>GESTORE RETE ELETTRICA</p>    | <p>Progettazione a cura di:</p>  <p><small>Sthep S.r.l.<br/>Via Quattro Novembre, 2 - 35123 Padova (IT)<br/>sth@pec-legal.it</small></p>  | |