

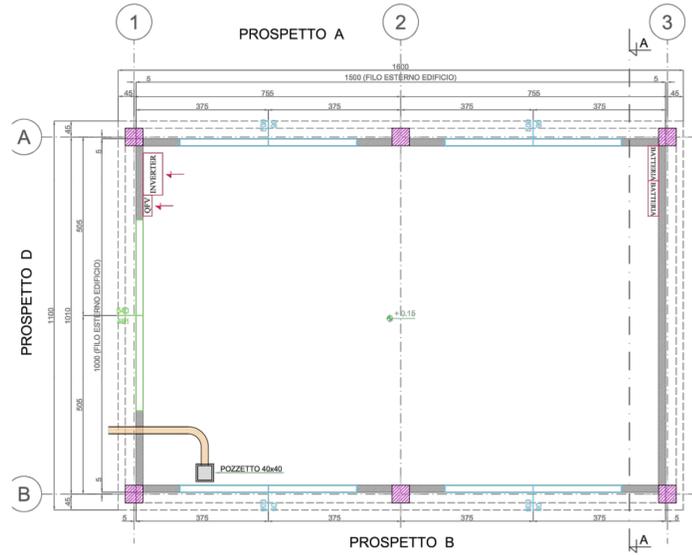
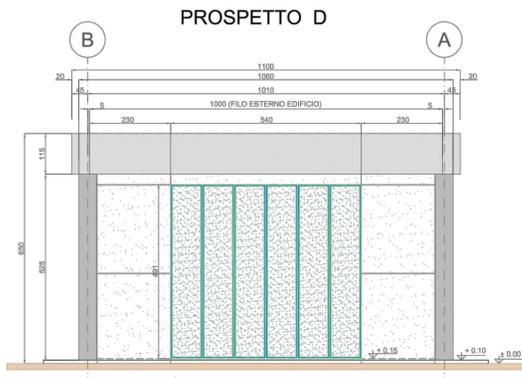


PIANTA ARCHITETTONICA

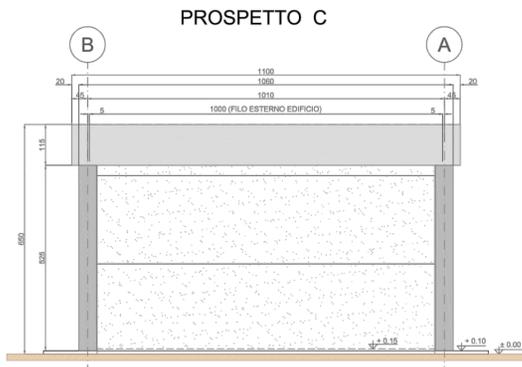

PIANTA COPERTURA

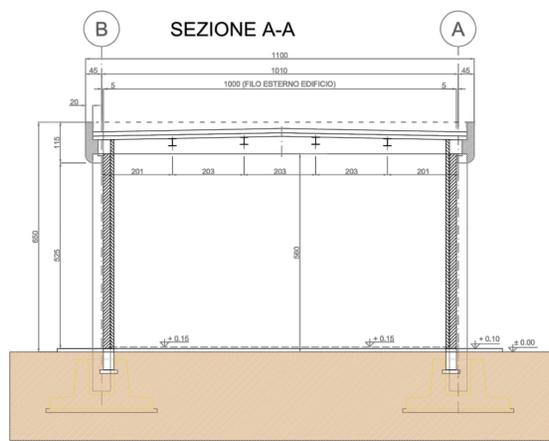

NOTE GENERALI

La posizione dei pannelli è indicativa ed andrà confermata in sede di progetto esecutivo. Il numero esatto di pannelli fotovoltaici e la relativa potenza verranno stabiliti in sede di progettazione esecutiva. L'eventuale integrazione con i pannelli fotovoltaici rappresentati con un tratteggio dovrà essere valutata in fase di progettazione esecutiva al fine di massimizzare la producibilità dell'impianto fotovoltaico in relazione a fattori ambientali sito-specifici. L'edificio magazzino è provvisto di controsoffitto. Le quote in tavola sono espresse in cm.

LEGENDA PIANTA

	PANNELLO DI TAMPONAMENTO PREFABBRICATO REI 120		COPERTURA COSTITUITA DA PANNELLI SANDWICH DOTATO DI MEMBRANA IMPERMEABILIZZANTE H tot: 226 mm (H LAMIERA: 106 mm - H CORRENTE: 120 mm) PORTATA MINIMA = 3,38 KN/mq
	PANNELLO DI TAMPONAMENTO PREFABBRICATO PIENO REI 120		SCARICHI ACQUE PIOVANE
	PILASTRI PREFABBRICATI REI 120		QUOTE SUI PROSPETTI
	PARETI E CONTROPARETI IN CARTONGESSO		QUOTE IN PIANTA
	PARETI IN CARTONGESSO REI 60		FINESTRE
	CONTROSOFFITTO REI 120		PORTE ESTERNE
	PAVIMENTAZIONE CON PIASTRELLE IN GRES BATTISCOPA A MEZZA PIASTRELLA DELLA STESSA TIPOLOGIA		
	PAVIMENTO INDUSTRIALE GRIGIO CON TRATTAMENTO ANTIPOLVERE		
	PAVIMENTI CON PIASTRELLA MONOCOTTURA 20x20 COLORE CHIARO BATTISCOPA CON MEZZA PIASTRELLA STESSA TIPOLOGIA (ZONA ANTIBAGNO E UFFICIO)		
	RIVESTIMENTO CON PIASTRELLA STESSA TIPOLOGIA PAVIMENTO		
	PANNELLO FOTOVOLTAICO DI SILICIO MONOCRISTALLINO, SEMI INTEGRATO NELLA COPERTURA. DIMENSIONI INDICATIVE 160x110x5 CM.		

Regione Puglia

Provincia di Foggia

Comune di Lucera

PIANO TECNICO DELLE OPERE SE 380/150/36 kV "LUCERA" - 250 MVA

AMPLIAMENTO 380/36 kV

SITO IN SP13, SNC COMUNE DI LUCERA (FG)

Scala: 1:100

Formato: A1

Titolo elaborato: MAGAZZINO

Società proponente: **OPR WIND 4 S.r.l.**
P. IVA 12062930962
PEC oprwind4@pec.it

PROGETTISTI INCARICATI: **LUCIA MONSIEUR INGEGNERE DELLA PROVINCIA DI FOGGIA**

PROVINCIA DI FOGGIA - 4049

REGIONE PUGLIA - 4364

SETORE CIVILE/AMBITUALE

GESTORE RETE ELETTRICA: **Terna**

Rev.	Data	Descrizione	Redige	Verifica	Approva
00	03/2023	Prima emissione	R.D.	R.C.	R.C.
01					
02					
03					
04					
05					
06					

CODICE ELABORATO: 613PTO21O100

LIVELLO PROG.	COD. PRATICA	N. EL.	REV.
PTO	202102789	21	00

Progettazione a cura di: **STheP**

STheP S.r.l.
Via Quattro Novembre, 2 - 35123 Padova (IT)
sthep@pec-legal.it