


LEGENDA	
	Linea 380 kV Foggia - San Severo
	Linea 380 kV Foggia - San Severo da demolire
	Nuovo sostegno (Palo capolinea)
	Sostegno esistente da mantenere
	Nuovo sostegno
	Sostegno da demolire
	Raccordi di connessione alla RTN 380 kV
	Strada di accesso
	Strada perimetrale 10 m

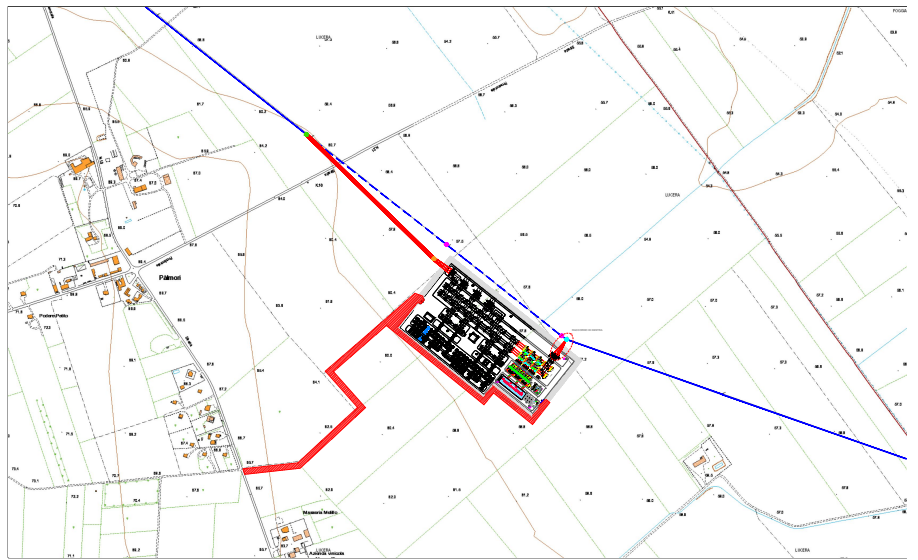

SCALA 1:20000

Il raccordo di sinistra mantiene le caratteristiche definite nel progetto autorizzato della sezione 380/150 kV già benestariata, e attraverserà le stesse particelle e terreni già previsti. Il raccordo di destra, come si vede in questo documento, ha un percorso più ridotto con il collegamento diretto della sezione a 380 kV alla linea Foggia-San Severo, pertanto non ci sono opere attraversate da segnalare

<p>Regione Puglia</p> <p>Provincia di Foggia</p> <p>Comune di Lucera</p>	<p>PIANO TECNICO DELLE OPERE SE 380/150/36 kV "LUCERA" - 250 MVA</p> <p>AMPLIAMENTO 380/36 kV</p> <p>SITO IN SP13, SNC COMUNE DI LUCERA (FG)</p>	
<p>Società proponente:</p> <p><b>OPR WIND 4 S.r.l.</b> P. IVA 12082030962 PEC oprwind4@pec.it</p>	<p>Scala</p> <p>-</p> <p>Formato</p> <p><b>A4</b></p>	<p>Titolo elaborato:</p> <p><b>ELENCO OPERE ATTRAVERSATE OPERA 2</b></p>	
<p>PROGETTISTI INCARICATI</p> <p></p> <p></p> <p></p>	<p>CODICE ELABORATO: 613PTO24O200</p> <table border="1"> <thead> <tr> <th>LIVELLO PROG.</th> <th>COD. PRATICA</th> <th>N. EL.</th> <th>REV.</th> </tr> </thead> <tbody> <tr> <td>PTO</td> <td>202102789</td> <td>24</td> <td>00</td> </tr> </tbody> </table>		LIVELLO PROG.	COD. PRATICA	N. EL.	REV.	PTO	202102789	24	00	
LIVELLO PROG.	COD. PRATICA	N. EL.	REV.	
PTO	202102789	24	00	
<p>GESTORE RETE ELETTRICA</p> <p></p>	<p>Progettazione a cura di:</p> <p></p> <p>STheP S.r.l. Via Quattro Novembre, 2 - 35123 Padova (IT) sthep@pec-lega.it</p>	
<table border="1"> <thead> <tr> <th>Rev.</th> <th>Data</th> <th>Descrizione</th> <th>Redige</th> <th>Verifica</th> <th>Approva</th> </tr> </thead> <tbody> <tr> <td>00</td> <td>04/2023</td> <td>Prima emissione</td> <td>R.D.</td> <td>R.C.</td> <td>R.C.</td> </tr> <tr> <td>01</td> <td></td> <td></td> <td></td> <td></td> <td></td> </tr> <tr> <td>02</td> <td></td> <td></td> <td></td> <td></td> <td></td> </tr> <tr> <td>03</td> <td></td> <td></td> <td></td> <td></td> <td></td> </tr> <tr> <td>04</td> <td></td> <td></td> <td></td> <td></td> <td></td> </tr> <tr> <td>05</td> <td></td> <td></td> <td></td> <td></td> <td></td> </tr> <tr> <td>06</td> <td></td> <td></td> <td></td> <td></td> <td></td> </tr> </tbody> </table>			Rev.	Data	Descrizione	Redige	Verifica	Approva	00	04/2023	Prima emissione	R.D.	R.C.	R.C.	01						02						03						04						05						06					
Rev.	Data	Descrizione	Redige	Verifica	Approva	
00	04/2023	Prima emissione	R.D.	R.C.	R.C.	
01	
02	
03	
04	
05	
06	