



SCENARIO ATTUALE: Aerogeneratori in esercizio




SCENARIO N.1: Cumulo con gli aerogeneratori con parere ambientale e/o con autorizzazione unica

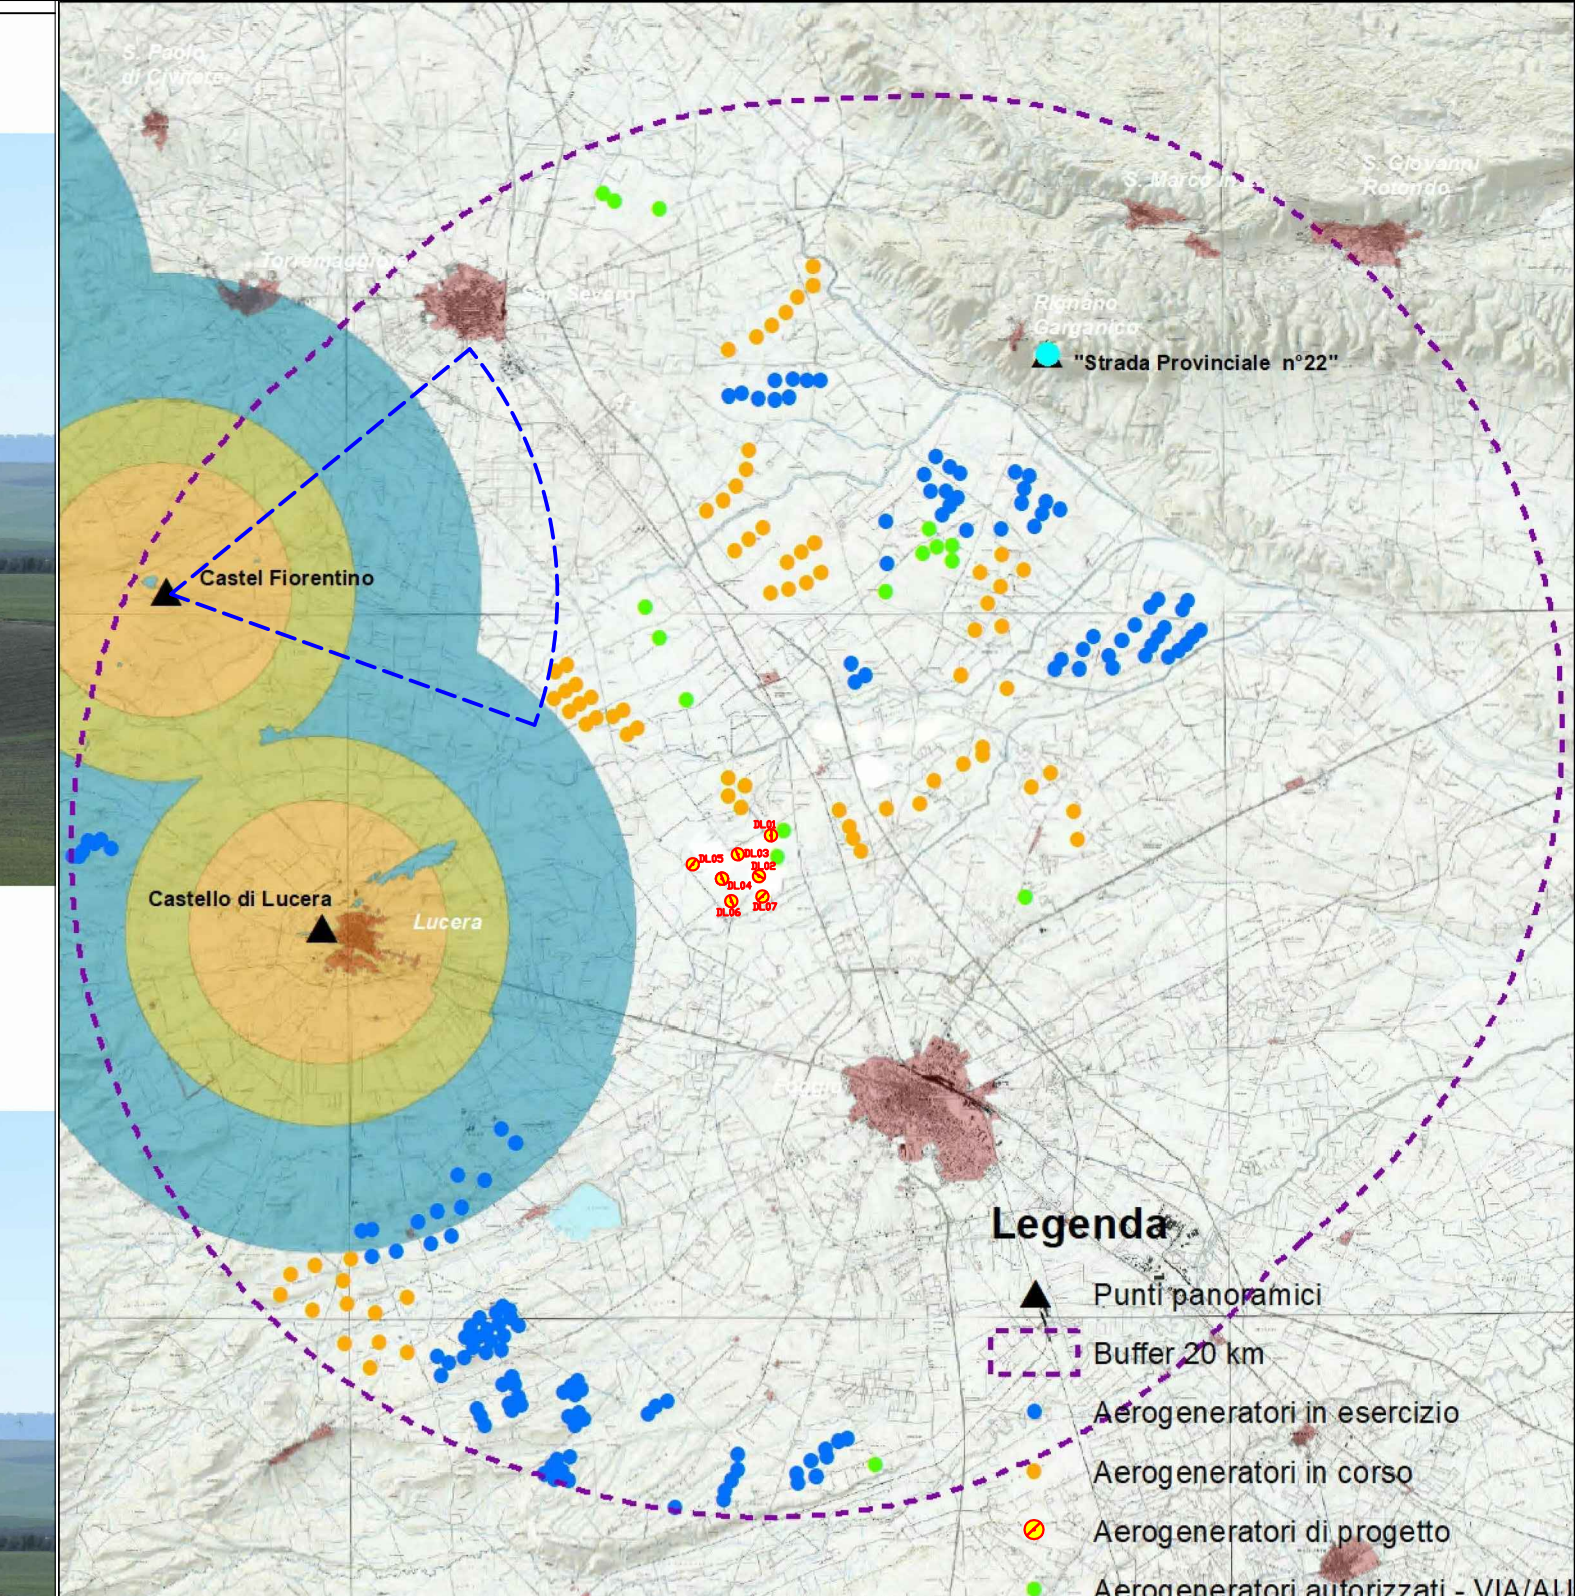

SCENARIO N. 2: Cumulo con gli aerogeneratori autorizzati + progetto proposto (aerogeneratori non visibili)

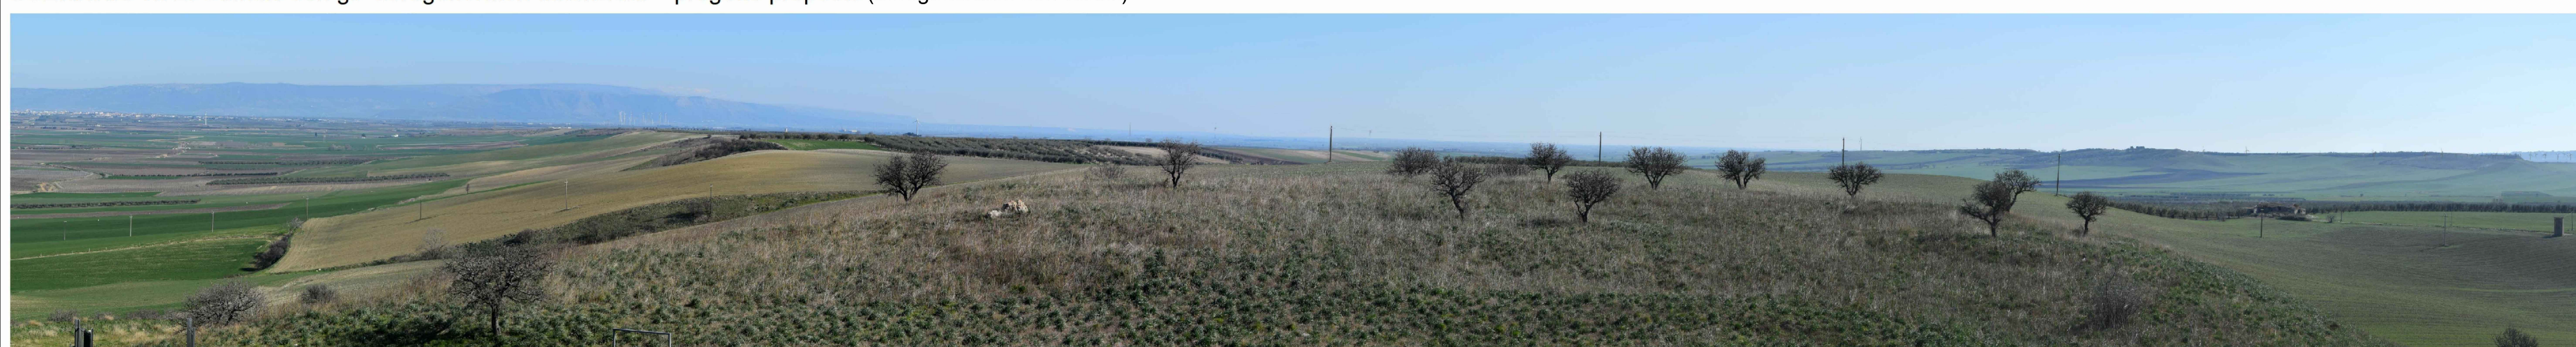

SCENARIO N. 3: Cumulo con gli aerogeneratori autorizzati + progetto proposto (aerogeneratori non visibili) +in corso di autorizzazione

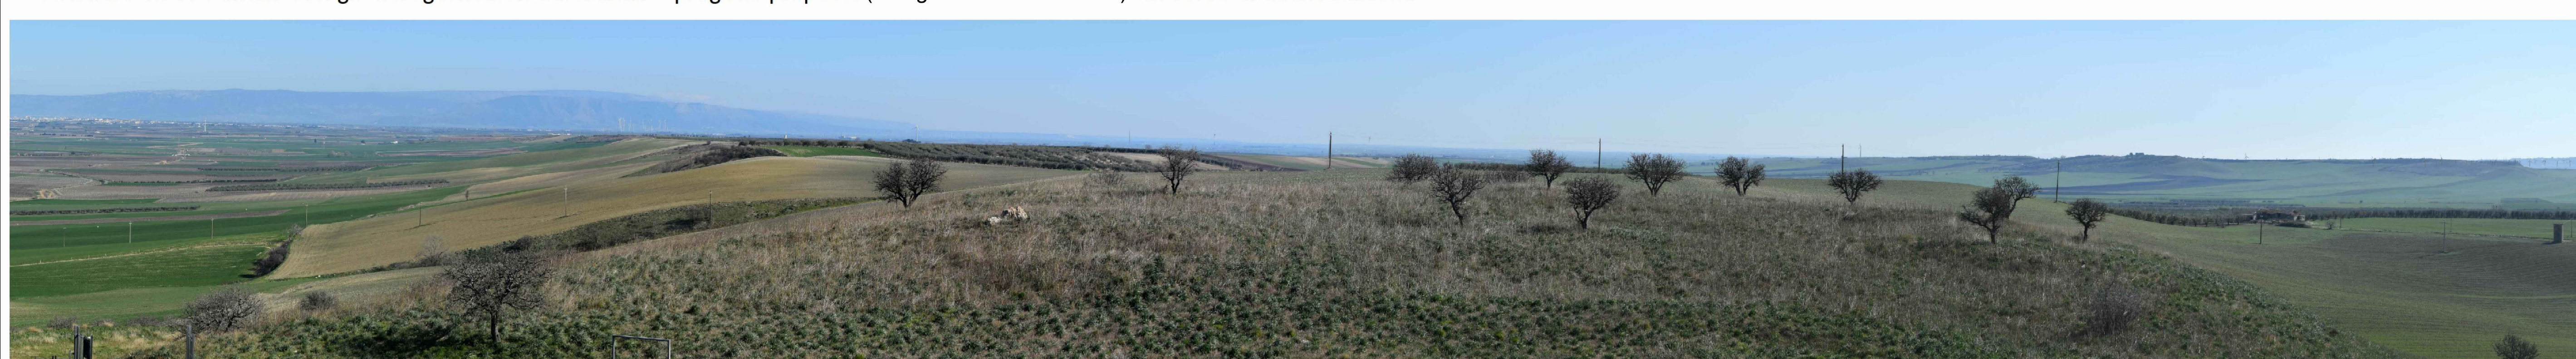

COMUNE di FOGGIA	
Progetto definitivo per la realizzazione di un Parco Eolico progetto " Stella "	
COMMITTENTE	DESE S.r.l.
PROGETTO DEFINITIVO	COMUNE: FOGGIA LOCALITA: "Stella - Vulgano"
Visuale panoramica dell'impianto da Castel Fiorentino	
Scala:	1:25.000
Data:	31-01-2024
Rev:	00
Codice:	DL/FG/PTO/EL_FOT-02
Progettazione:	
FOT-02 	