


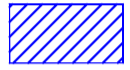



Legenda

-  Area Impianto
-  Cavidotto MT
-  Confini Comunali
-  Area SEU
-  Cavidotto AT

Regione Veneto Provincia di Padova Comune di Este



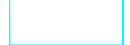

PROGETTO DEFINITIVO

PROGETTO DEFINITIVO PER LA REALIZZAZIONE DI UN IMPIANTO AGRIVOLTAICO DELLA POTENZA DI PICCO PARI A 36.083,52 kWp UBICATO NEL COMUNE DI ESTE (PD) E DELLE RELATIVE OPERE DI CONNESSIONE ALLA RTN

TITOLO
Piano Particellare Grafico

<p>PROGETTAZIONE</p>  <p>SR International S.r.l. C.so Vittorio Emanuele II, 282-284 - 00186 Roma Tel. 06 8079555 - Fax 06 80693106 C.F. e P.IVA 13457211004</p>  <p>Ing. Andrea Bartolazzi</p>	<p>PROPONENTE</p>  <p>K2 Solar S.r.l. C.so Vittorio Emanuele II, 282-284 - 00186 Roma PEC mail@pec.k2solar.it C.F. e P.IVA 16890601004</p>
---	--

Revisione	Data	Elaborato	Verificato	Approvato	Descrizione
00	08/01/2024	Ing. Lauretti	Ing. Bartolazzi	K2 Solar S.r.l.	Tracciato Linea esterna

Codice Elaborato	Scala	Formato
K2S-EST-PPG	1:15.000	A1

Piano particellare grafico - Dettaglio n.1 in scala 1:4.000


LEGENDA


- cavidotto MT di evacuazione di collegamento
- servitù di elettrodotto
- confine fogli catastali

**COMUNE DI
ESTE
FOGLIO 34**

**COMUNE DI
VIGHIGGOLO D'ESTE
FOGLIO 2**

**COMUNE DI
ESTE
FOGLIO 36**

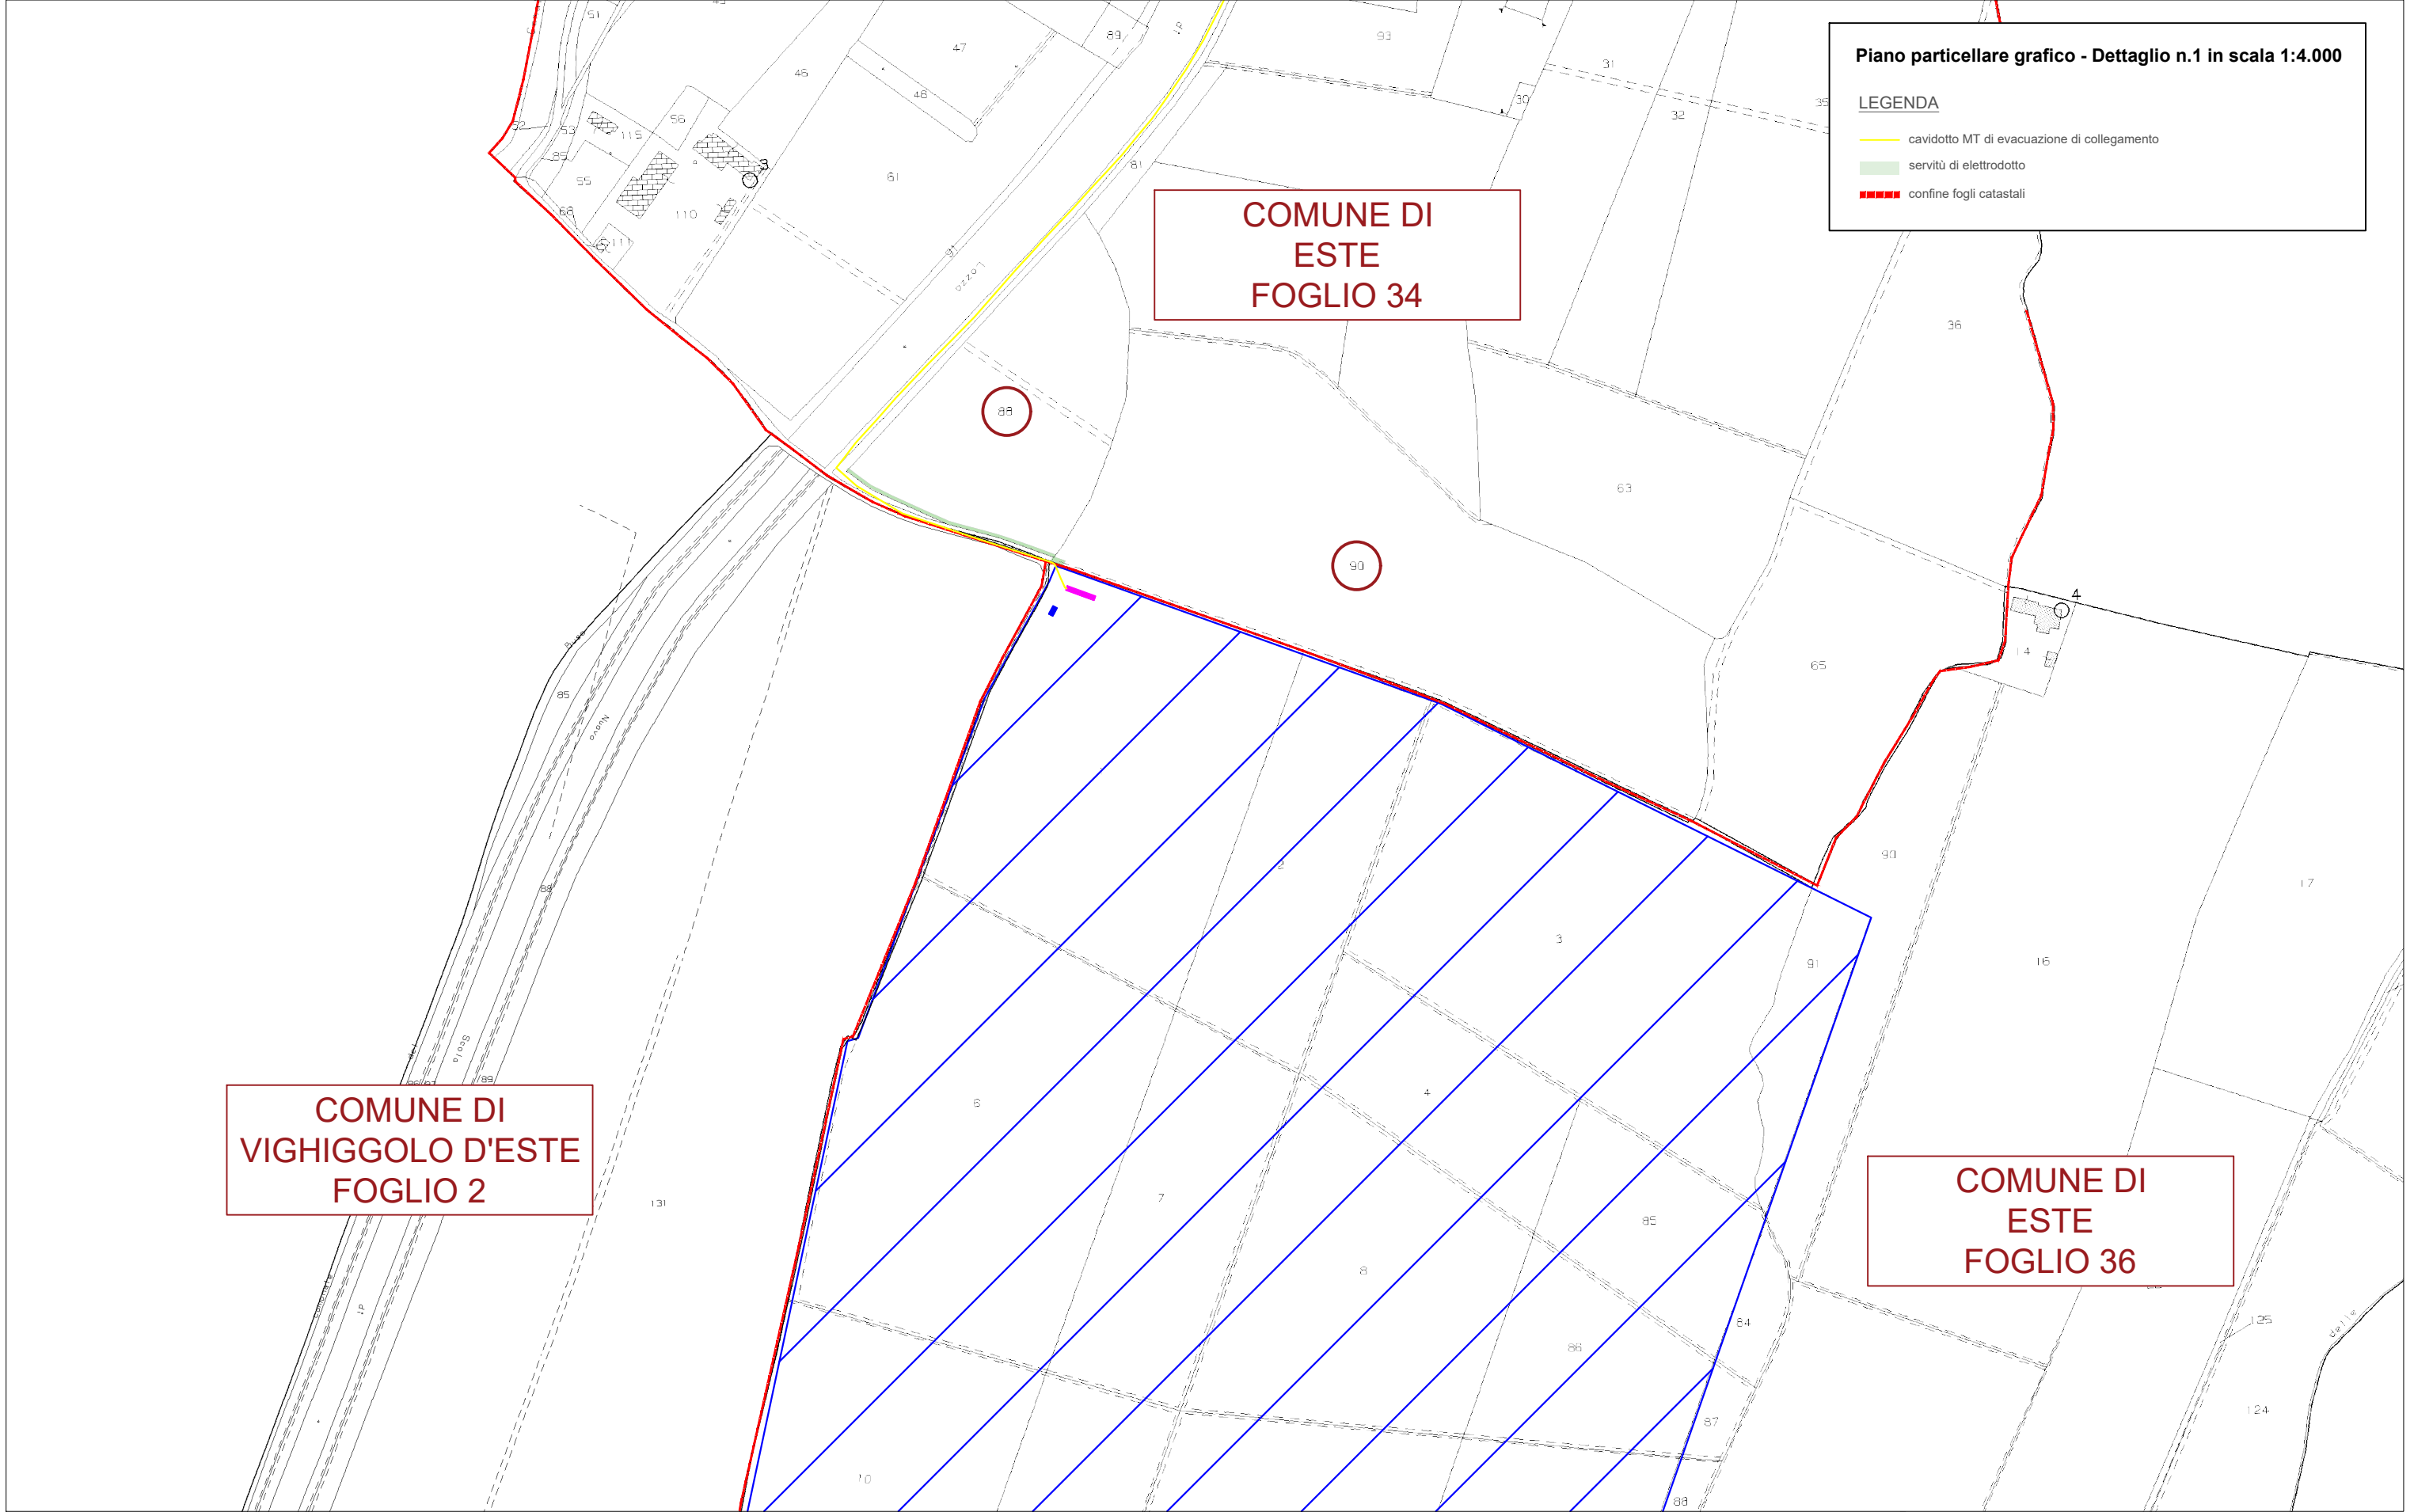

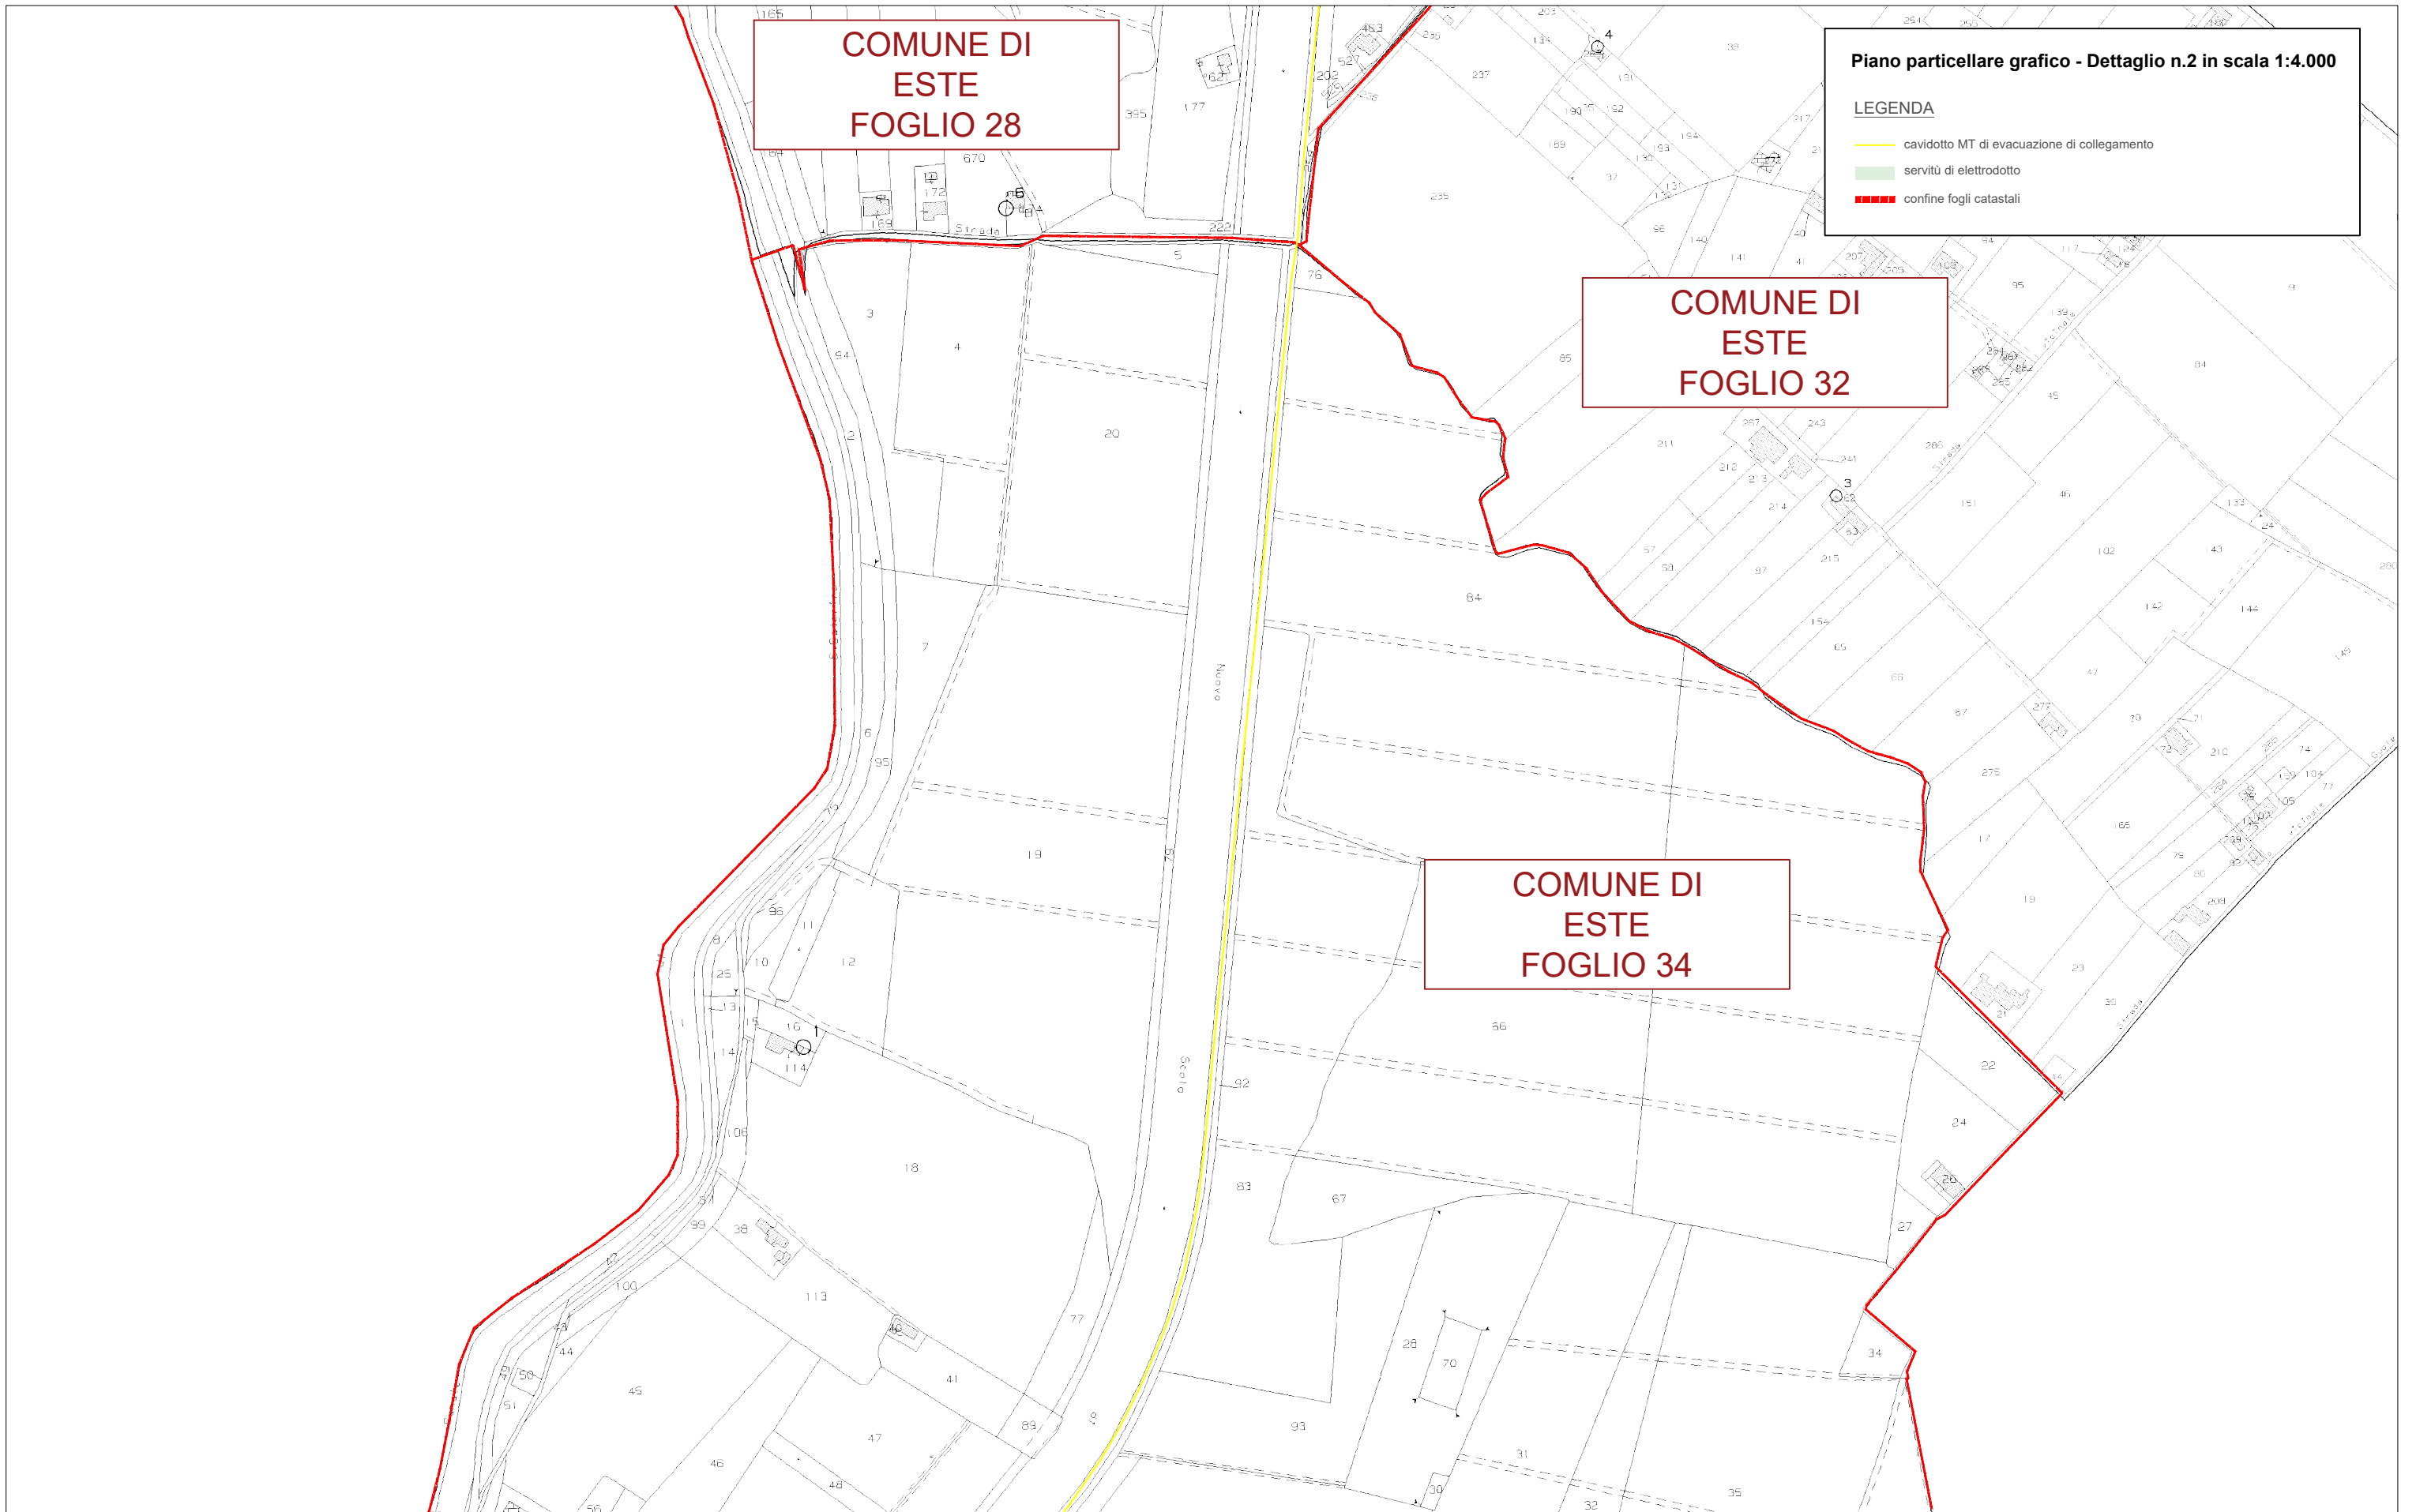

COMUNE DI
ESTE
FOGLIO 28

COMUNE DI
ESTE
FOGLIO 32

COMUNE DI
ESTE
FOGLIO 34

Piano particellare grafico - Dettaglio n.2 in scala 1:4.000

LEGENDA

- cavidotto MT di evacuazione di collegamento
- servitù di elettrodotto
- confine fogli catastali


Piano particellare grafico - Dettaglio n.3 in scala 1:4.000


LEGENDA

- cavidotto MT di evacuazione di collegamento
- servitù di elettrodotto
- confine fogli catastali

**COMUNE DI
CARCERI
FOGLIO 2**

**COMUNE DI
ESTE
FOGLIO 28**

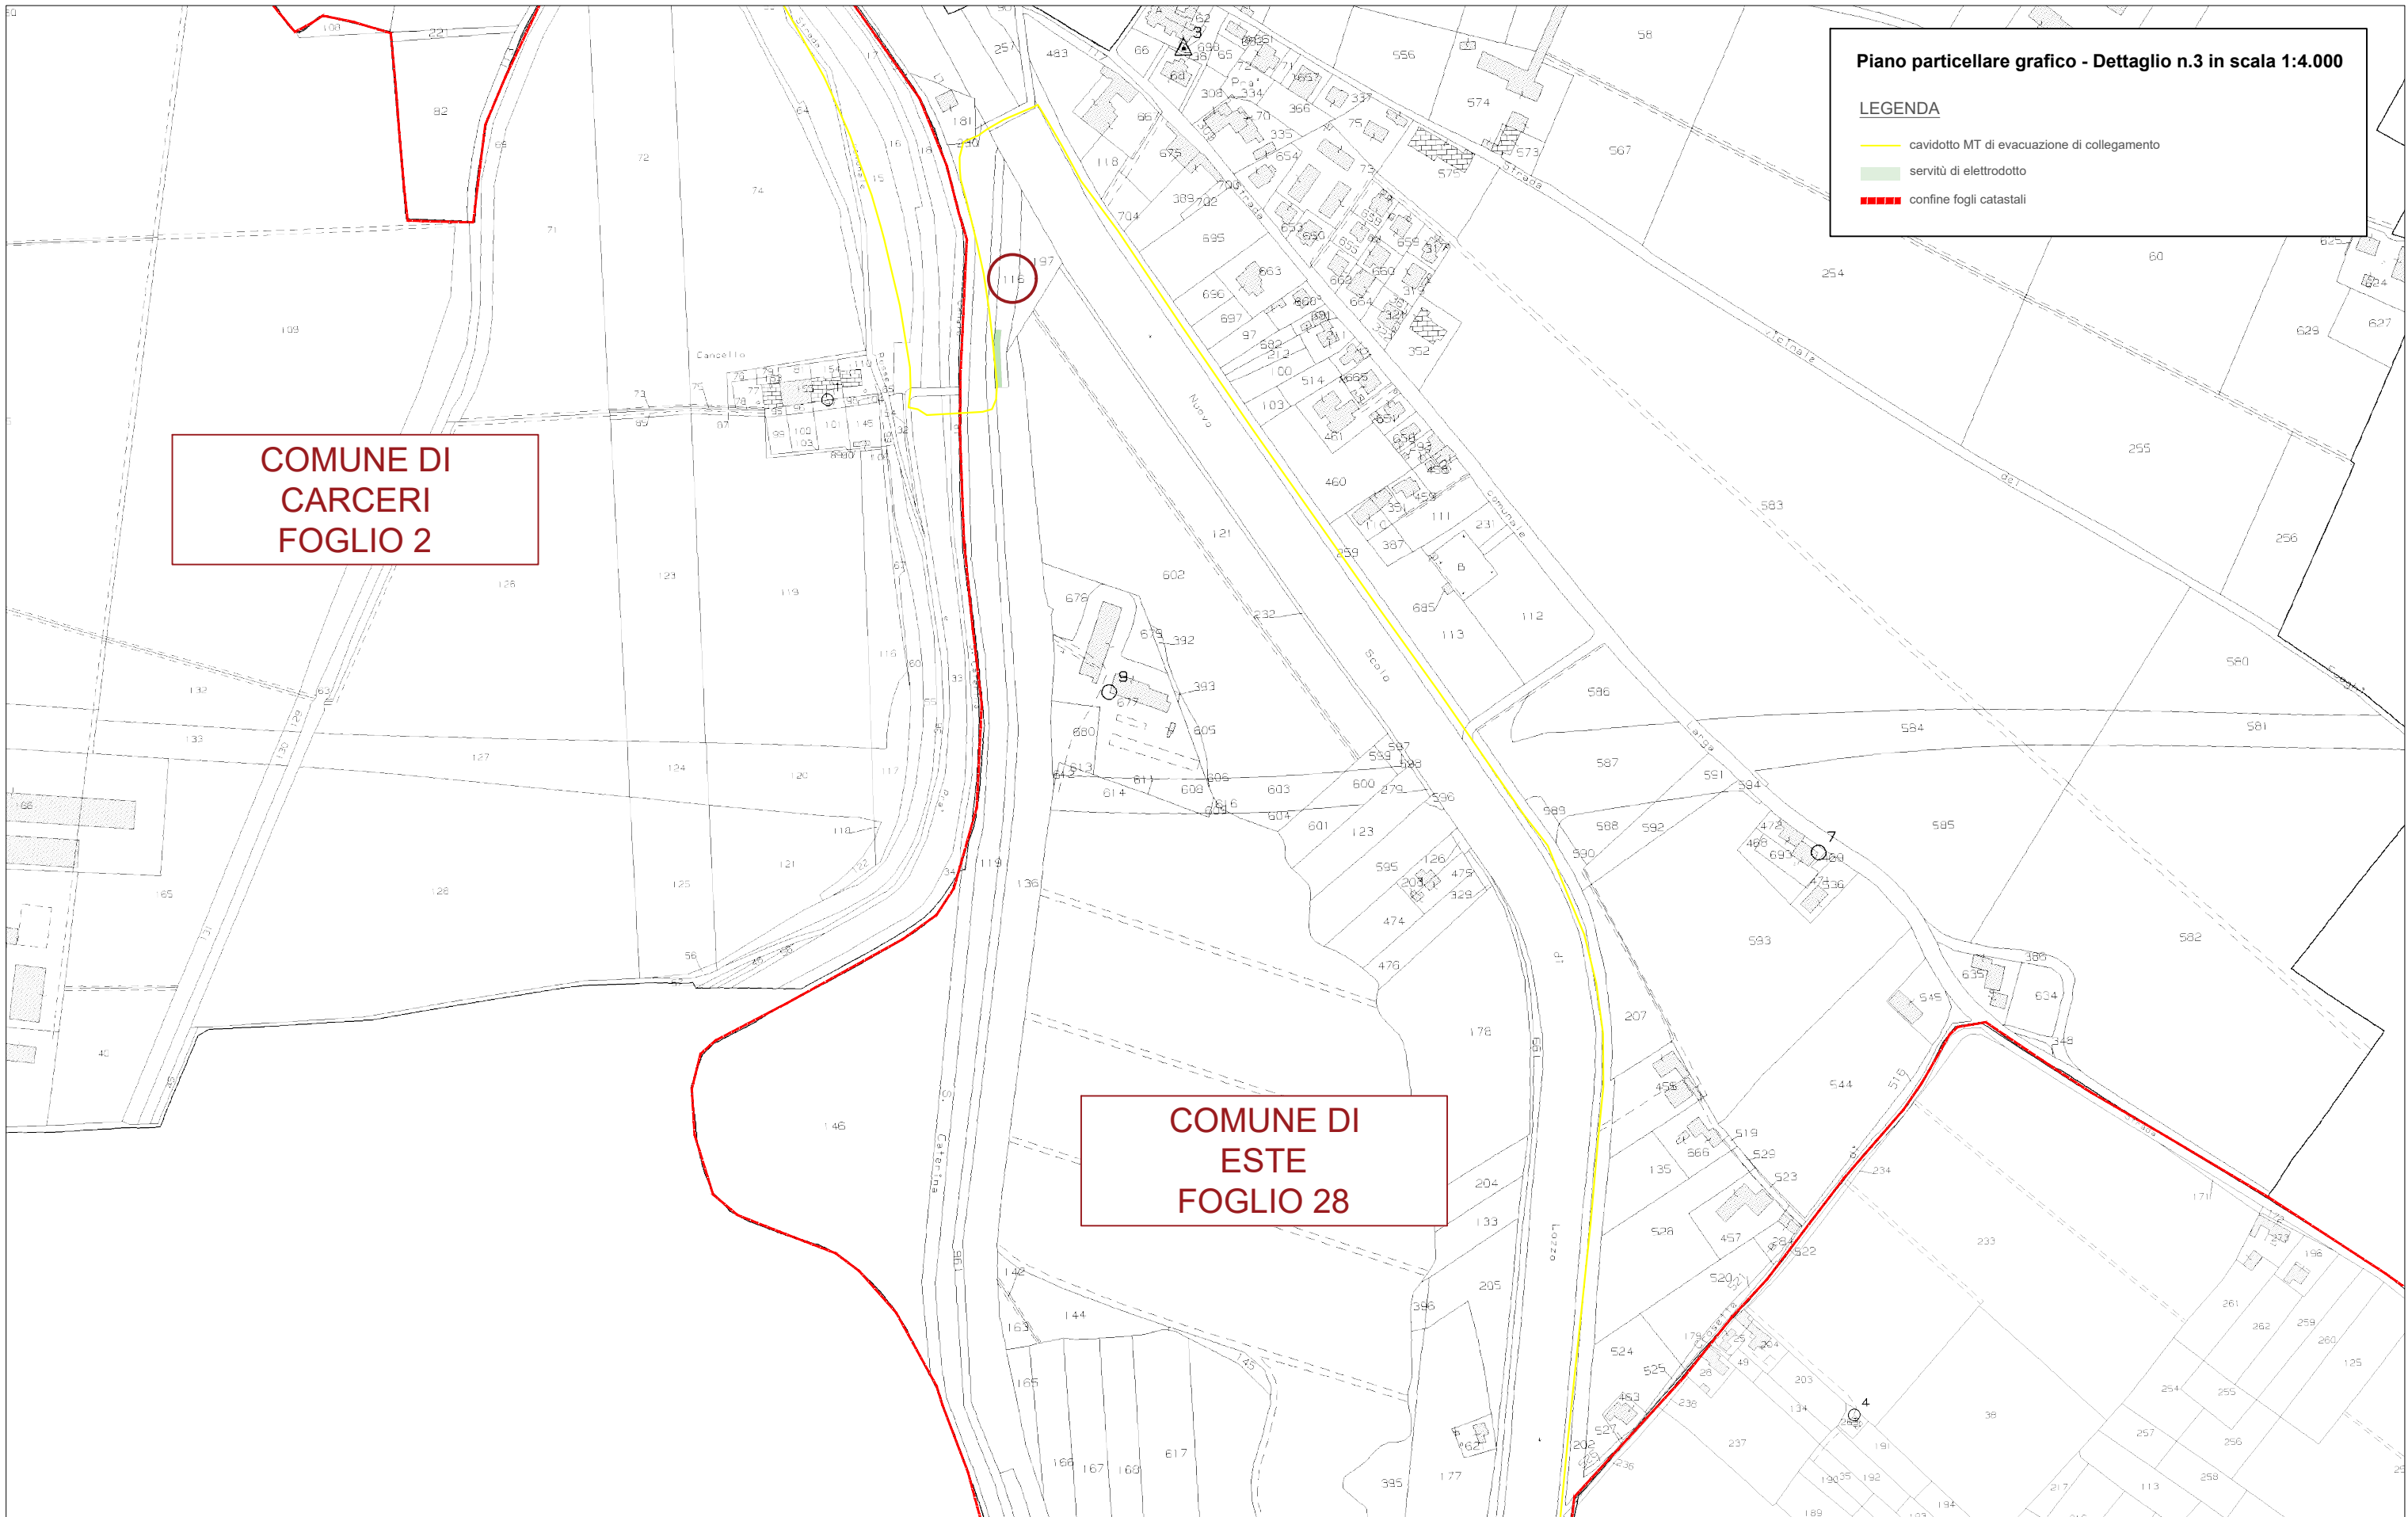

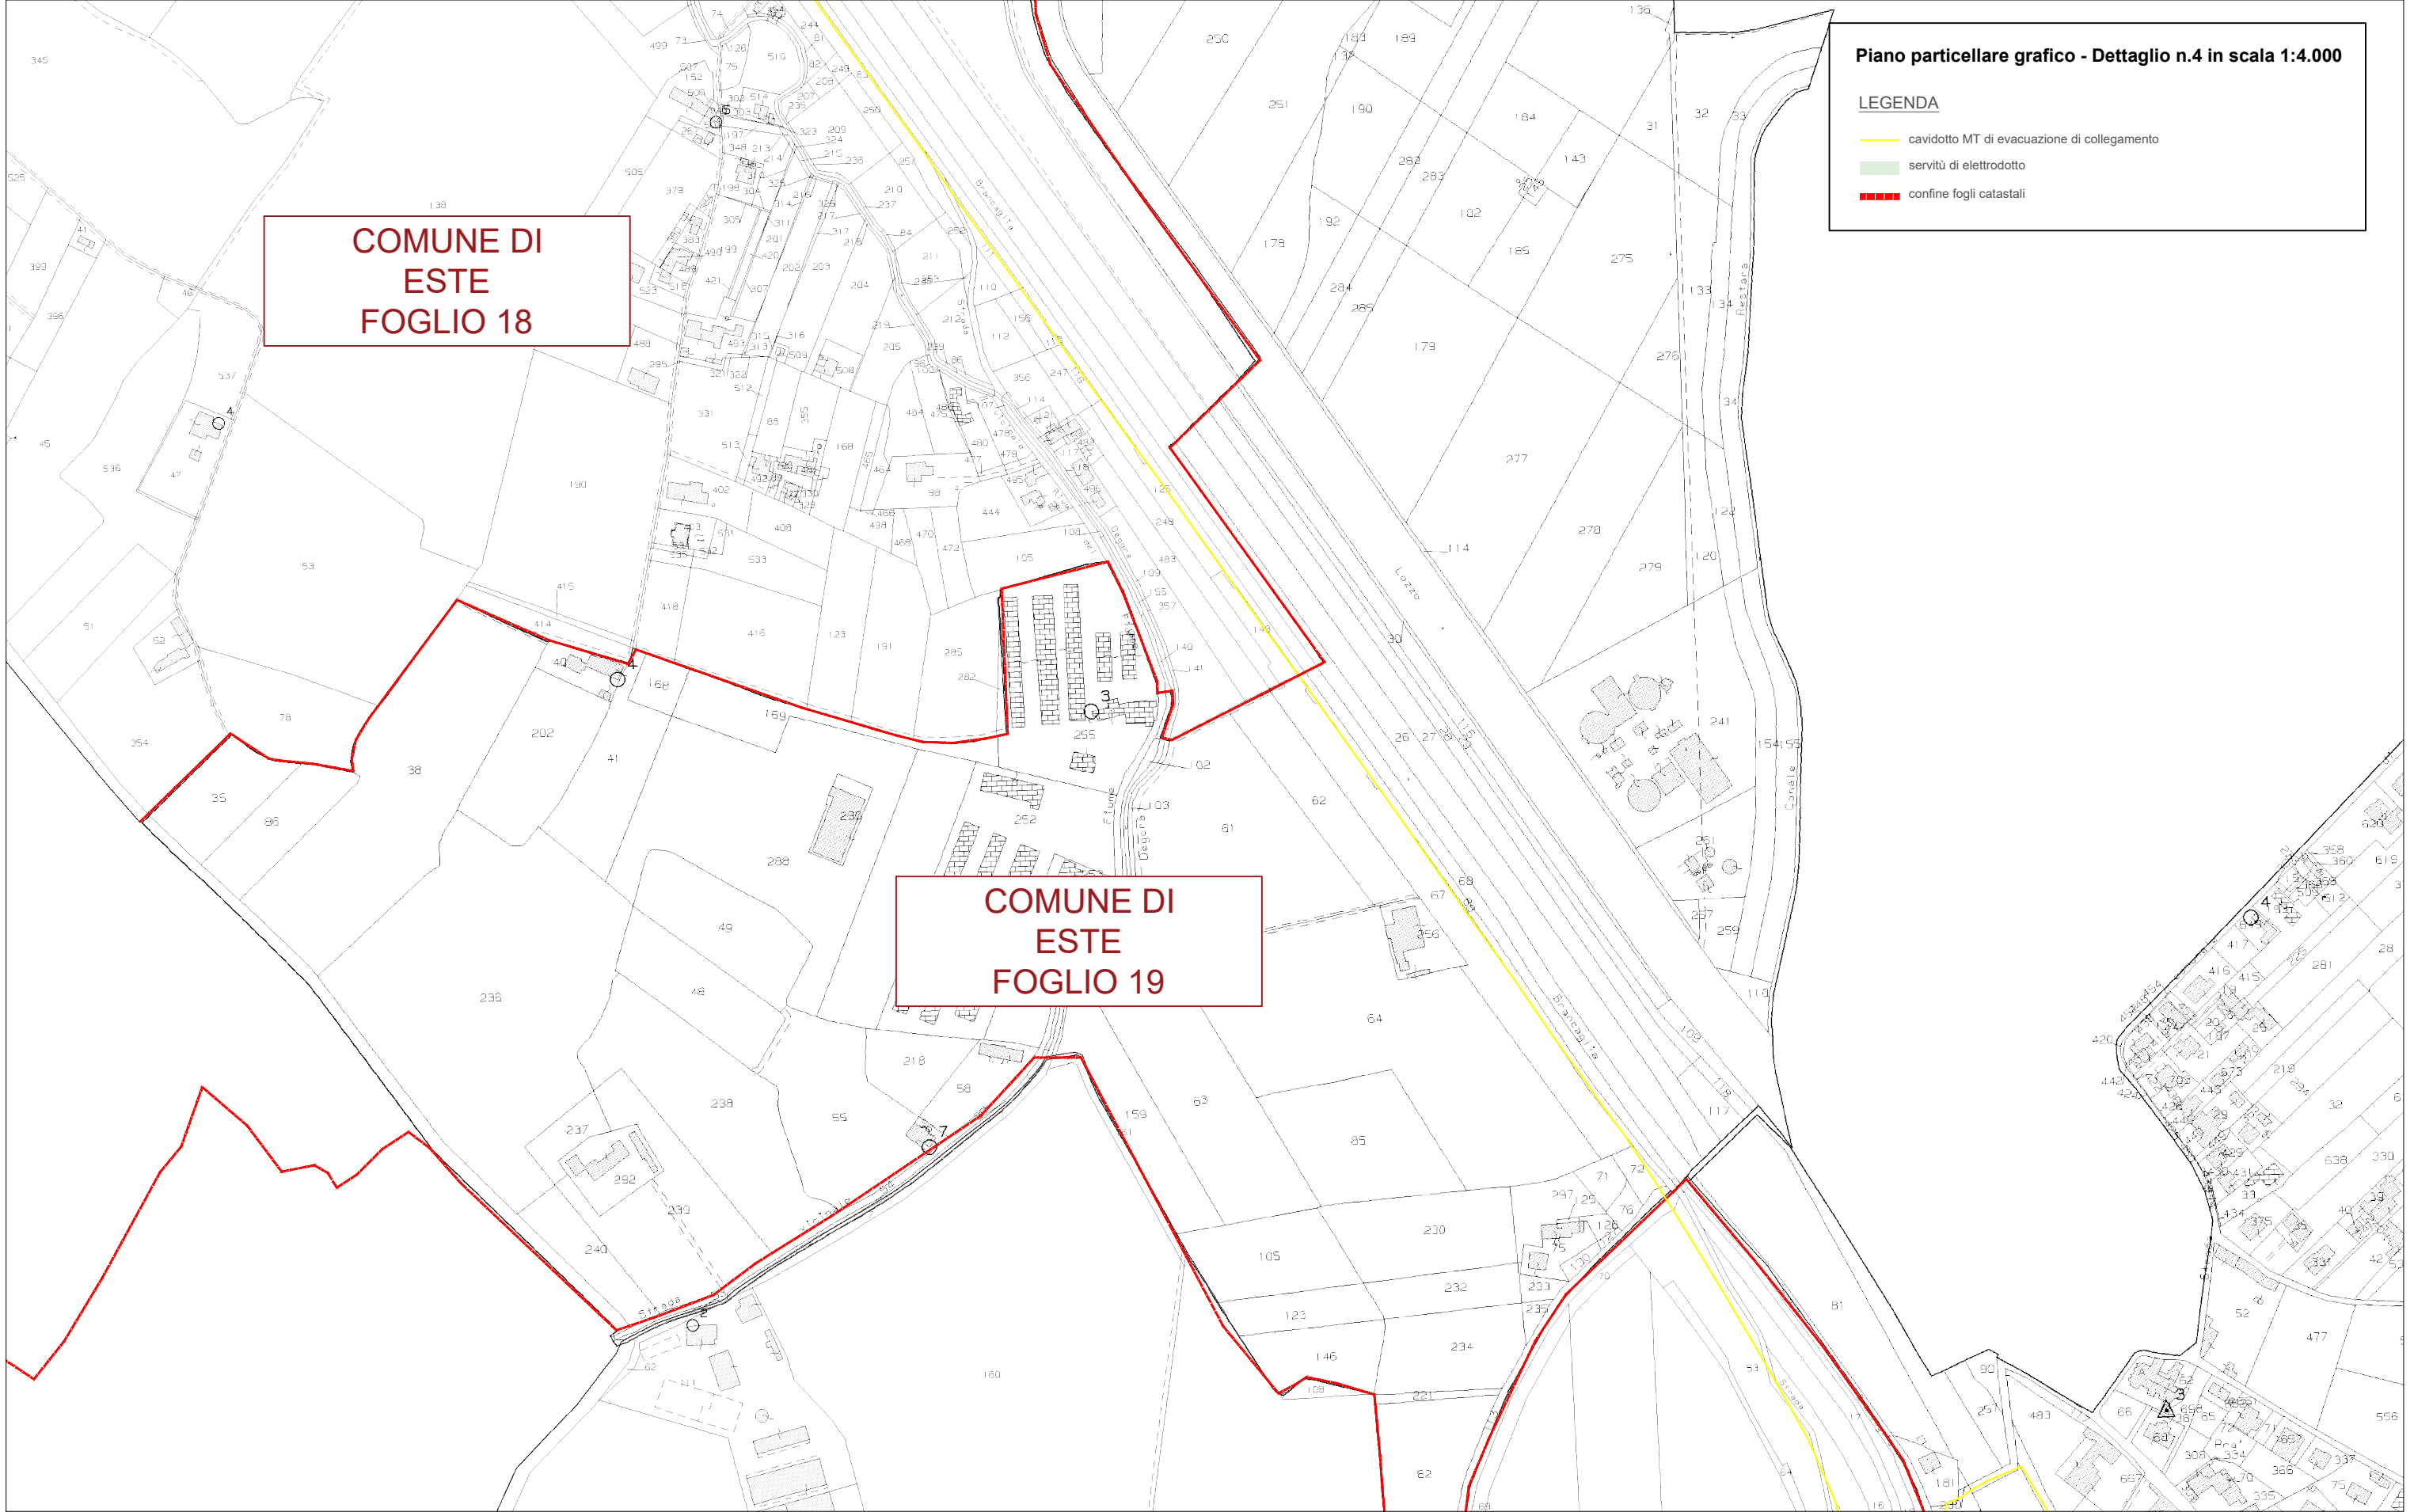




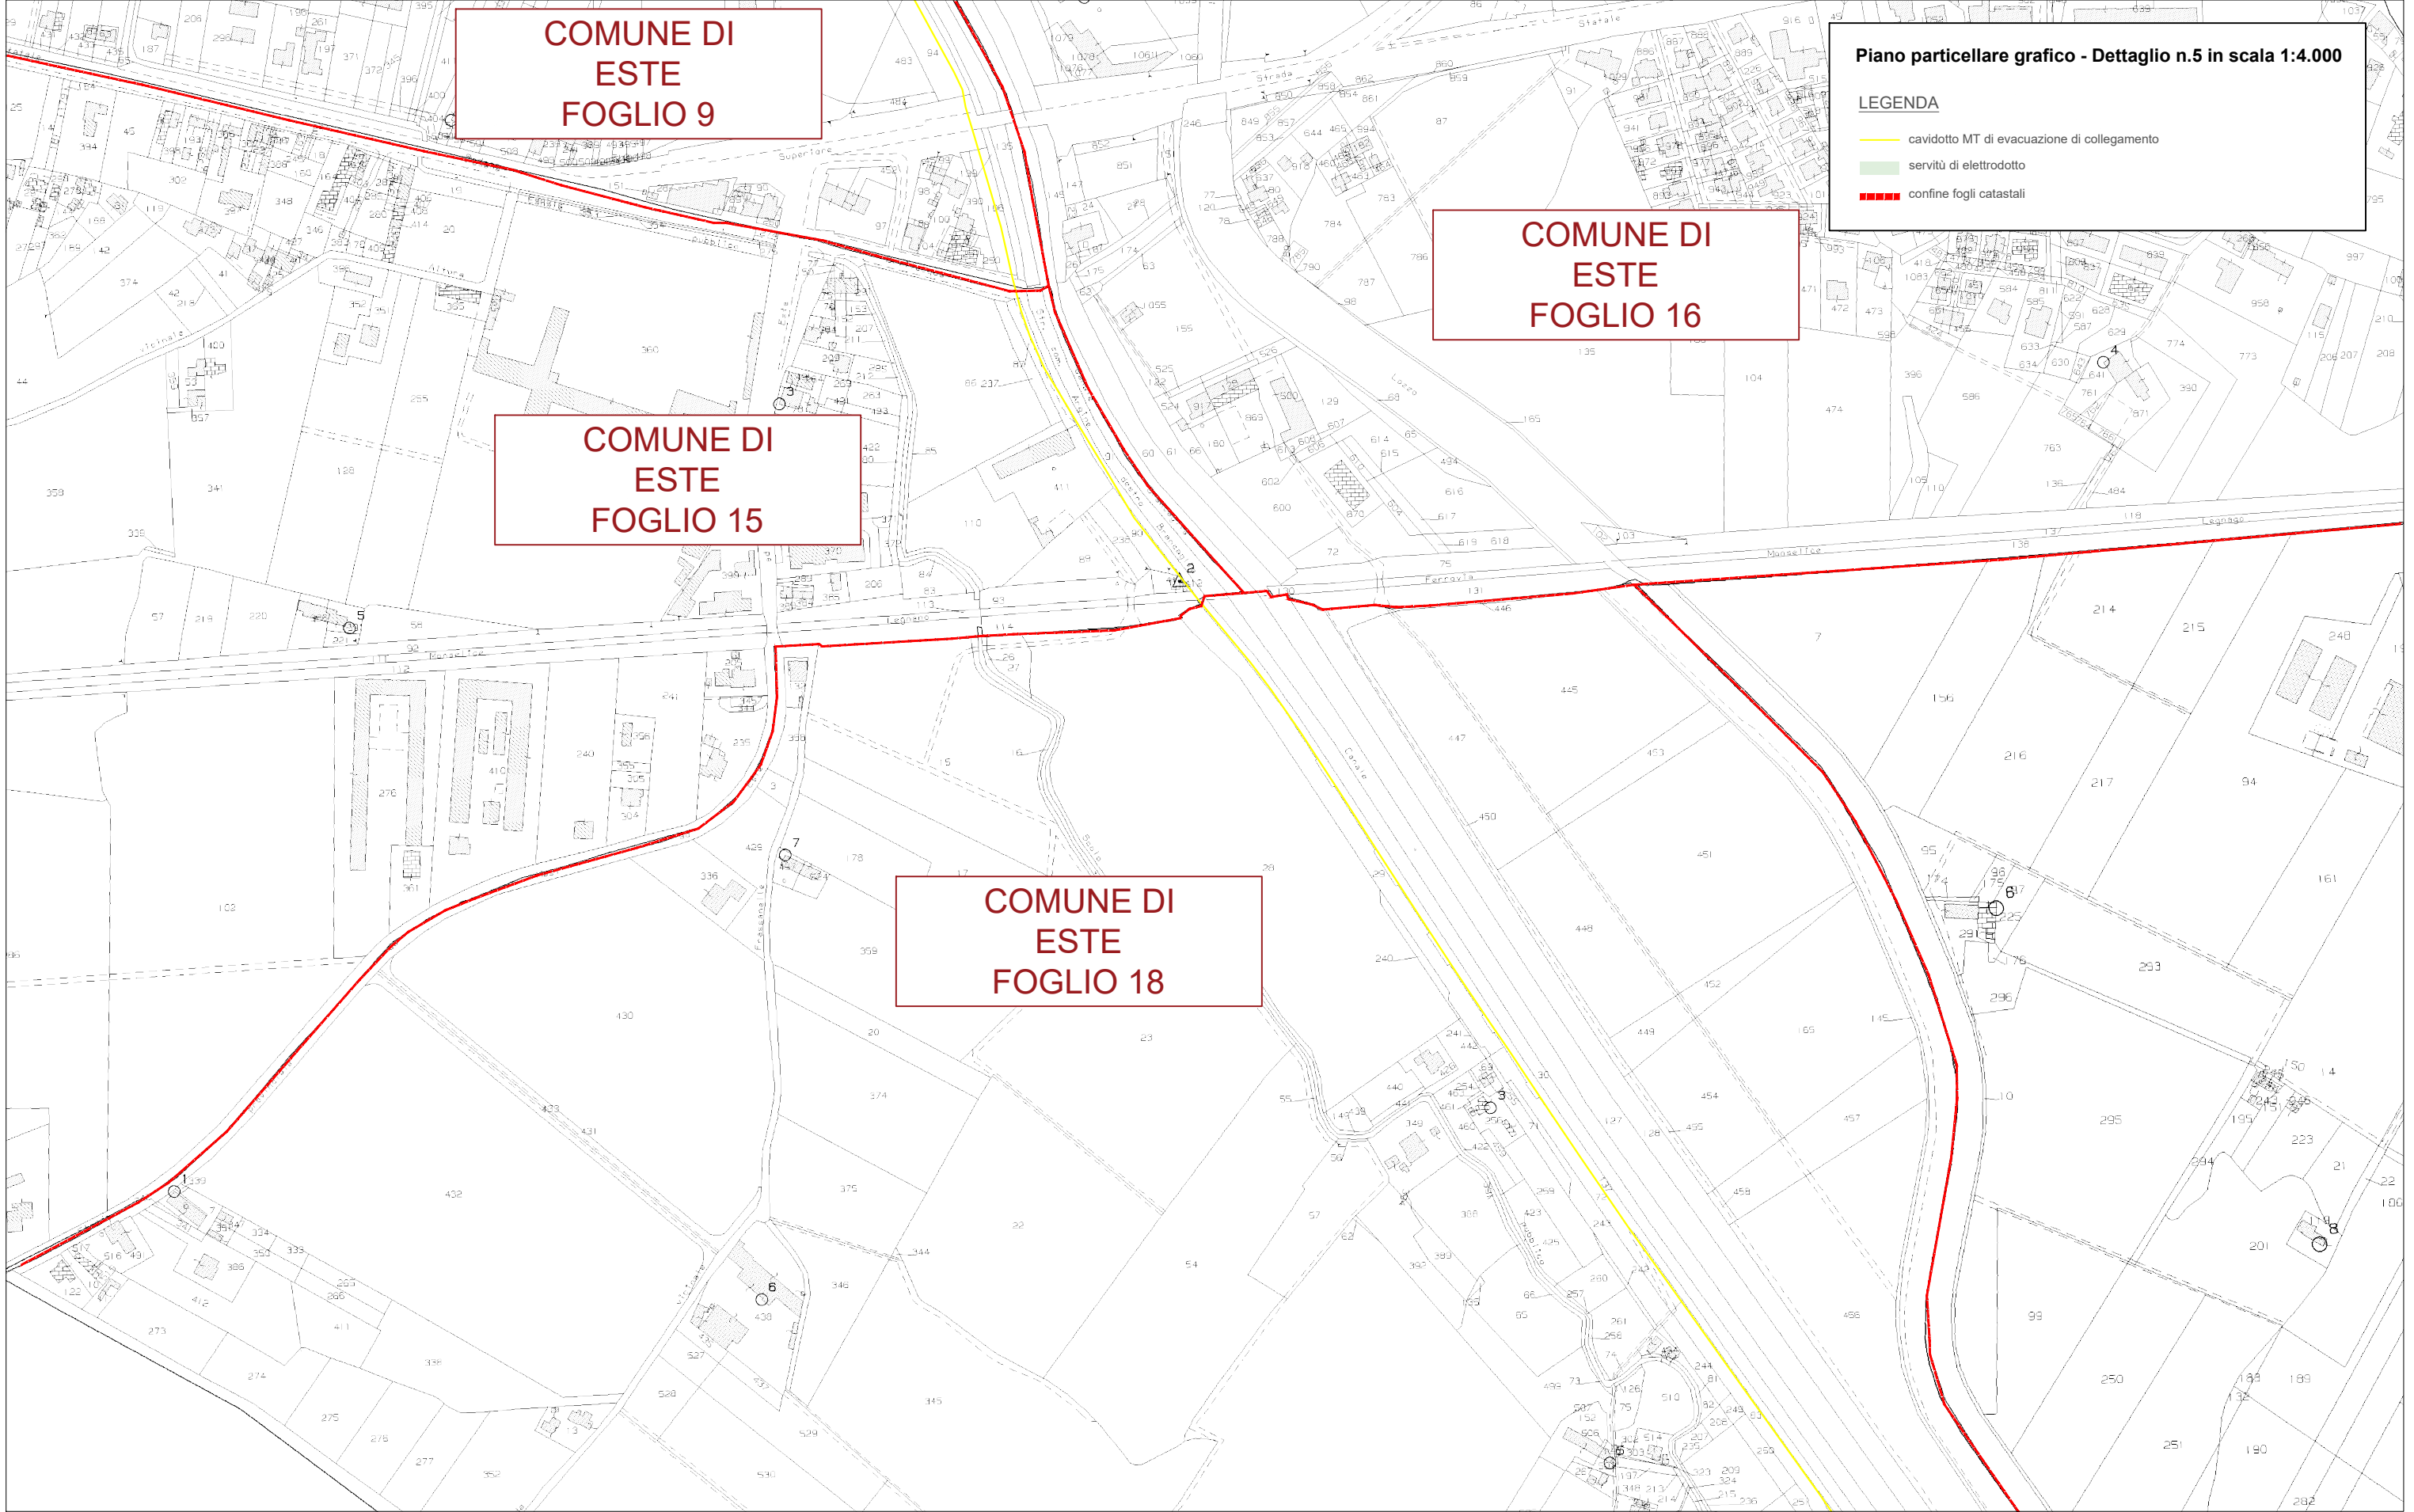
**COMUNE DI
ESTE
FOGLIO 18**

**COMUNE DI
ESTE
FOGLIO 19**

Piano particellare grafico - Dettaglio n.4 in scala 1:4.000

LEGENDA

-  cavidotto MT di evacuazione di collegamento
-  servitù di elettrodotto
-  confine fogli catastali



**COMUNE DI
ESTE
FOGLIO 9**

**COMUNE DI
ESTE
FOGLIO 15**

**COMUNE DI
ESTE
FOGLIO 16**

**COMUNE DI
ESTE
FOGLIO 18**

Piano particellare grafico - Dettaglio n.5 in scala 1:4.000


LEGENDA

- cavidotto MT di evacuazione di collegamento
- servitù di elettrodotto
- confine fogli catastali

Piano particellare grafico - Dettaglio n.6 in scala 1:4.000


LEGENDA

- cavidotto MT di evacuazione di collegamento
- servitù di elettrodotto
- confine fogli catastali

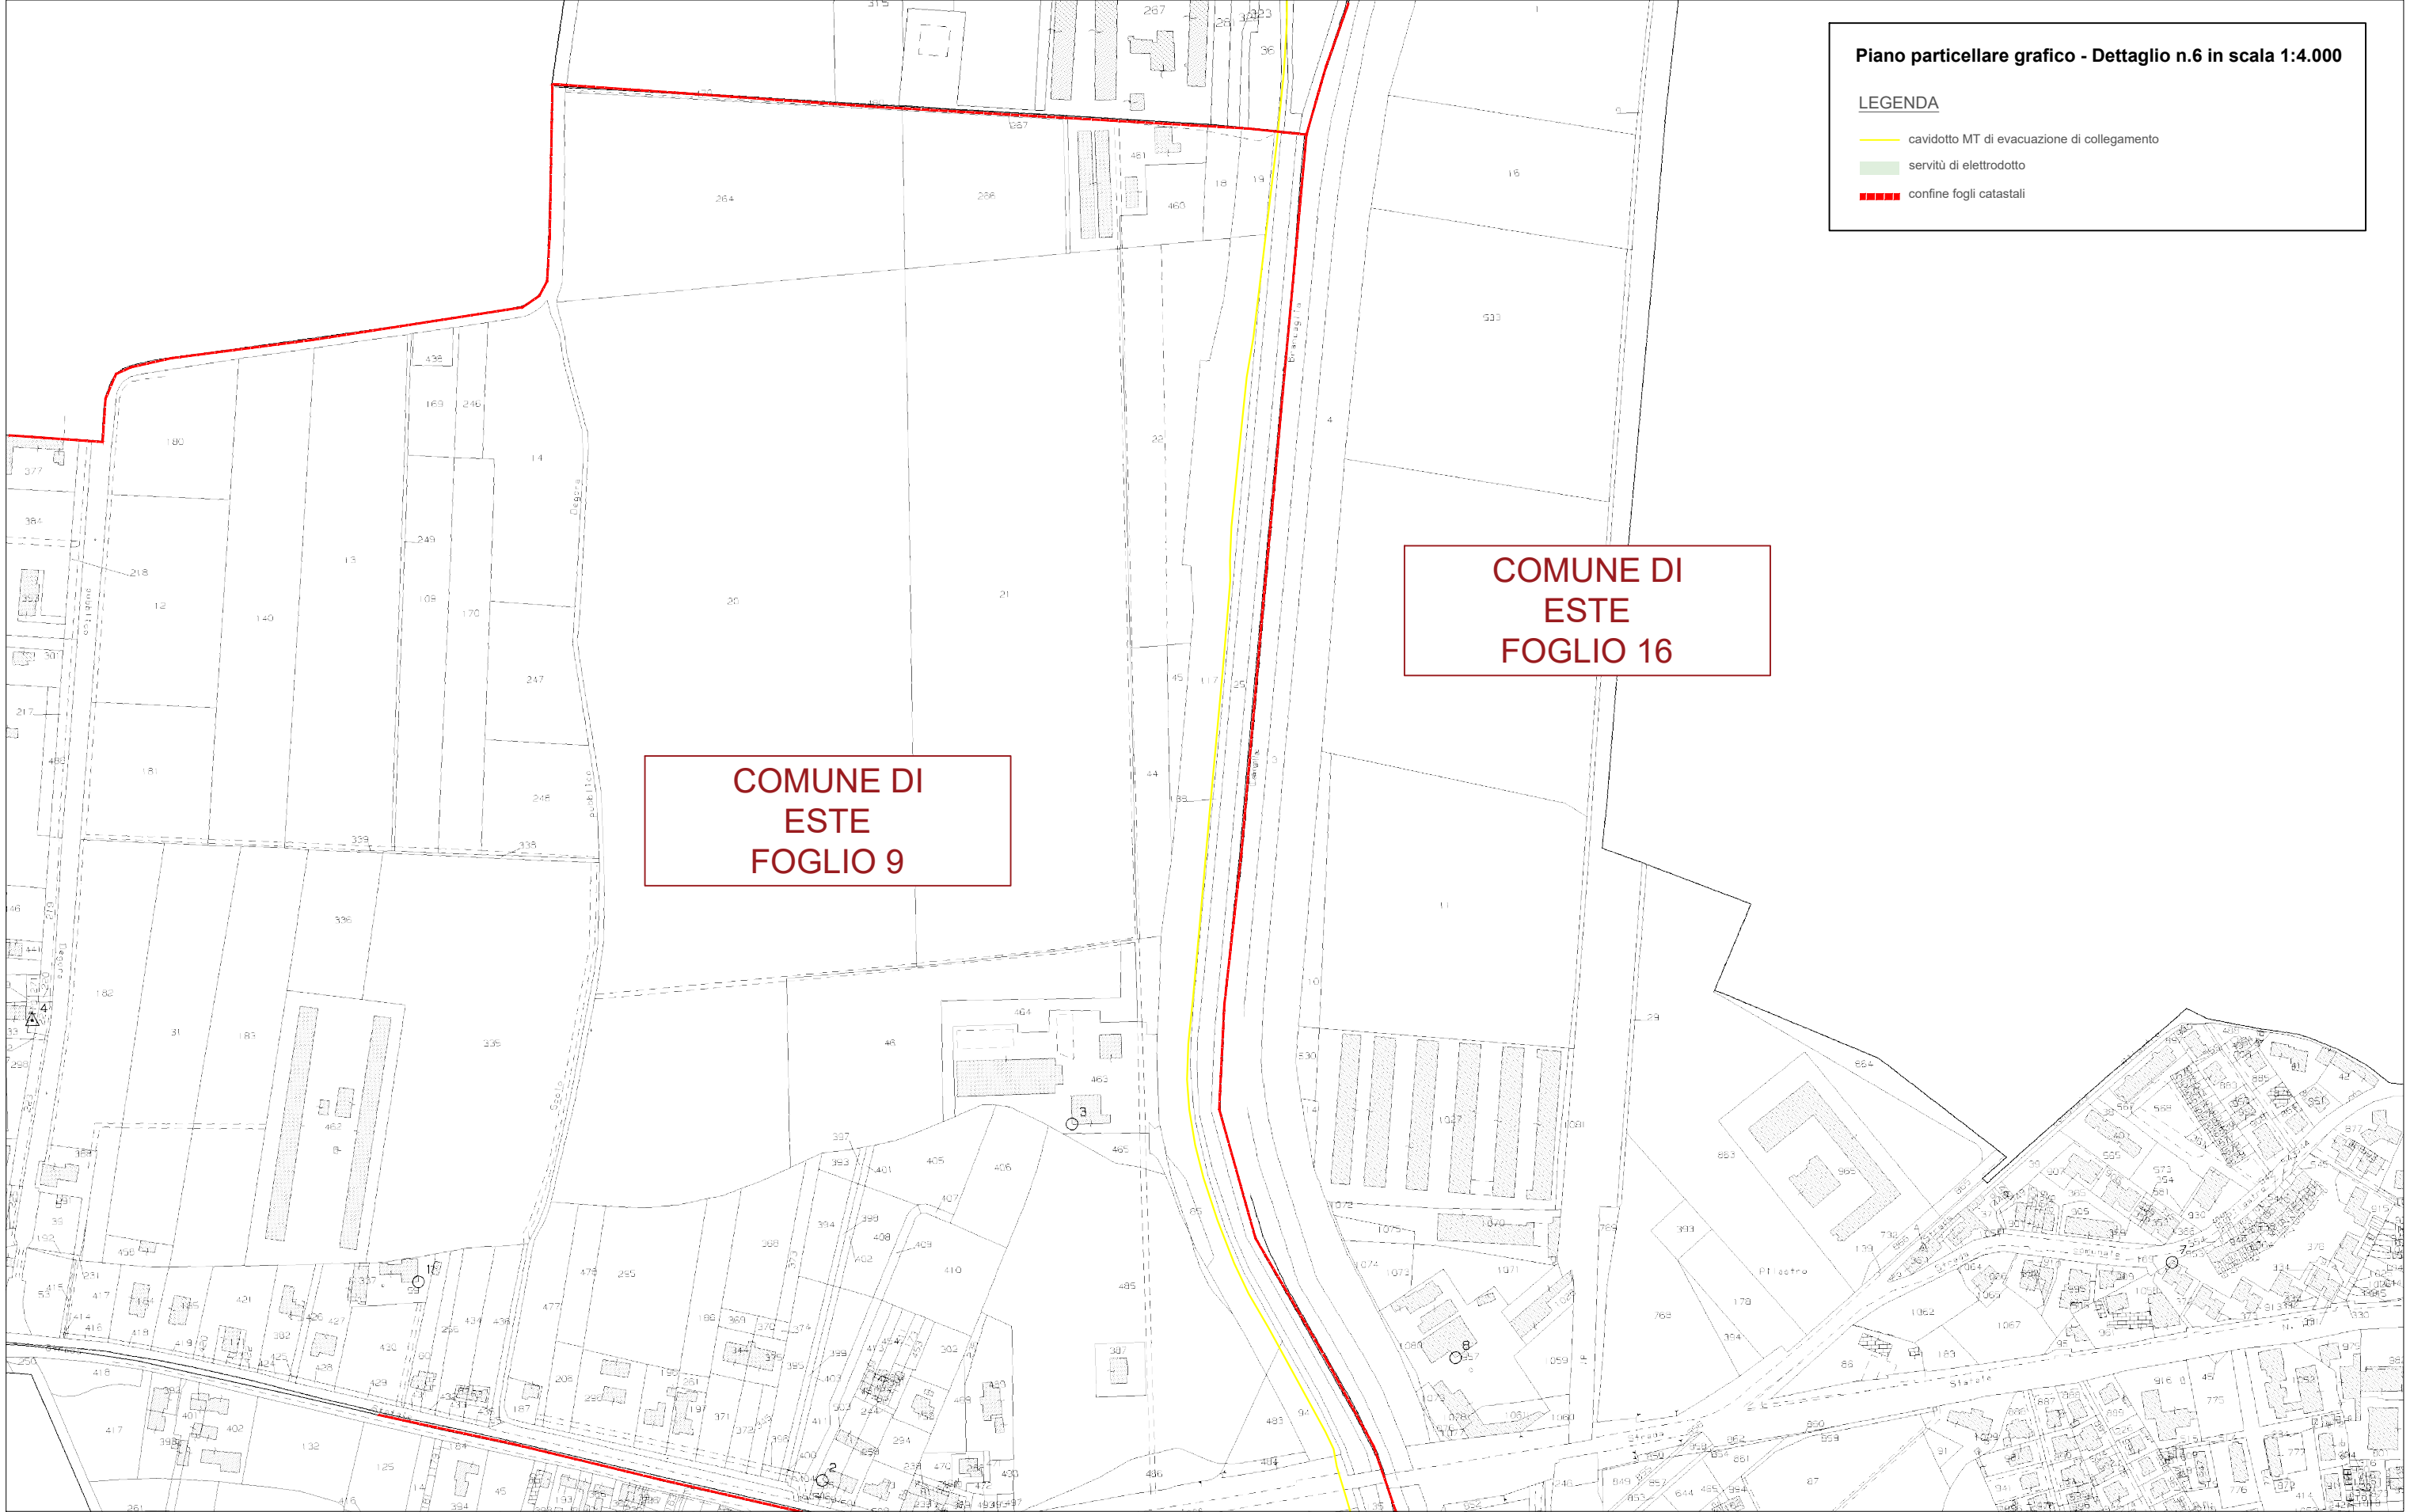

**COMUNE DI
ESTE
FOGLIO 9**

**COMUNE DI
ESTE
FOGLIO 16**

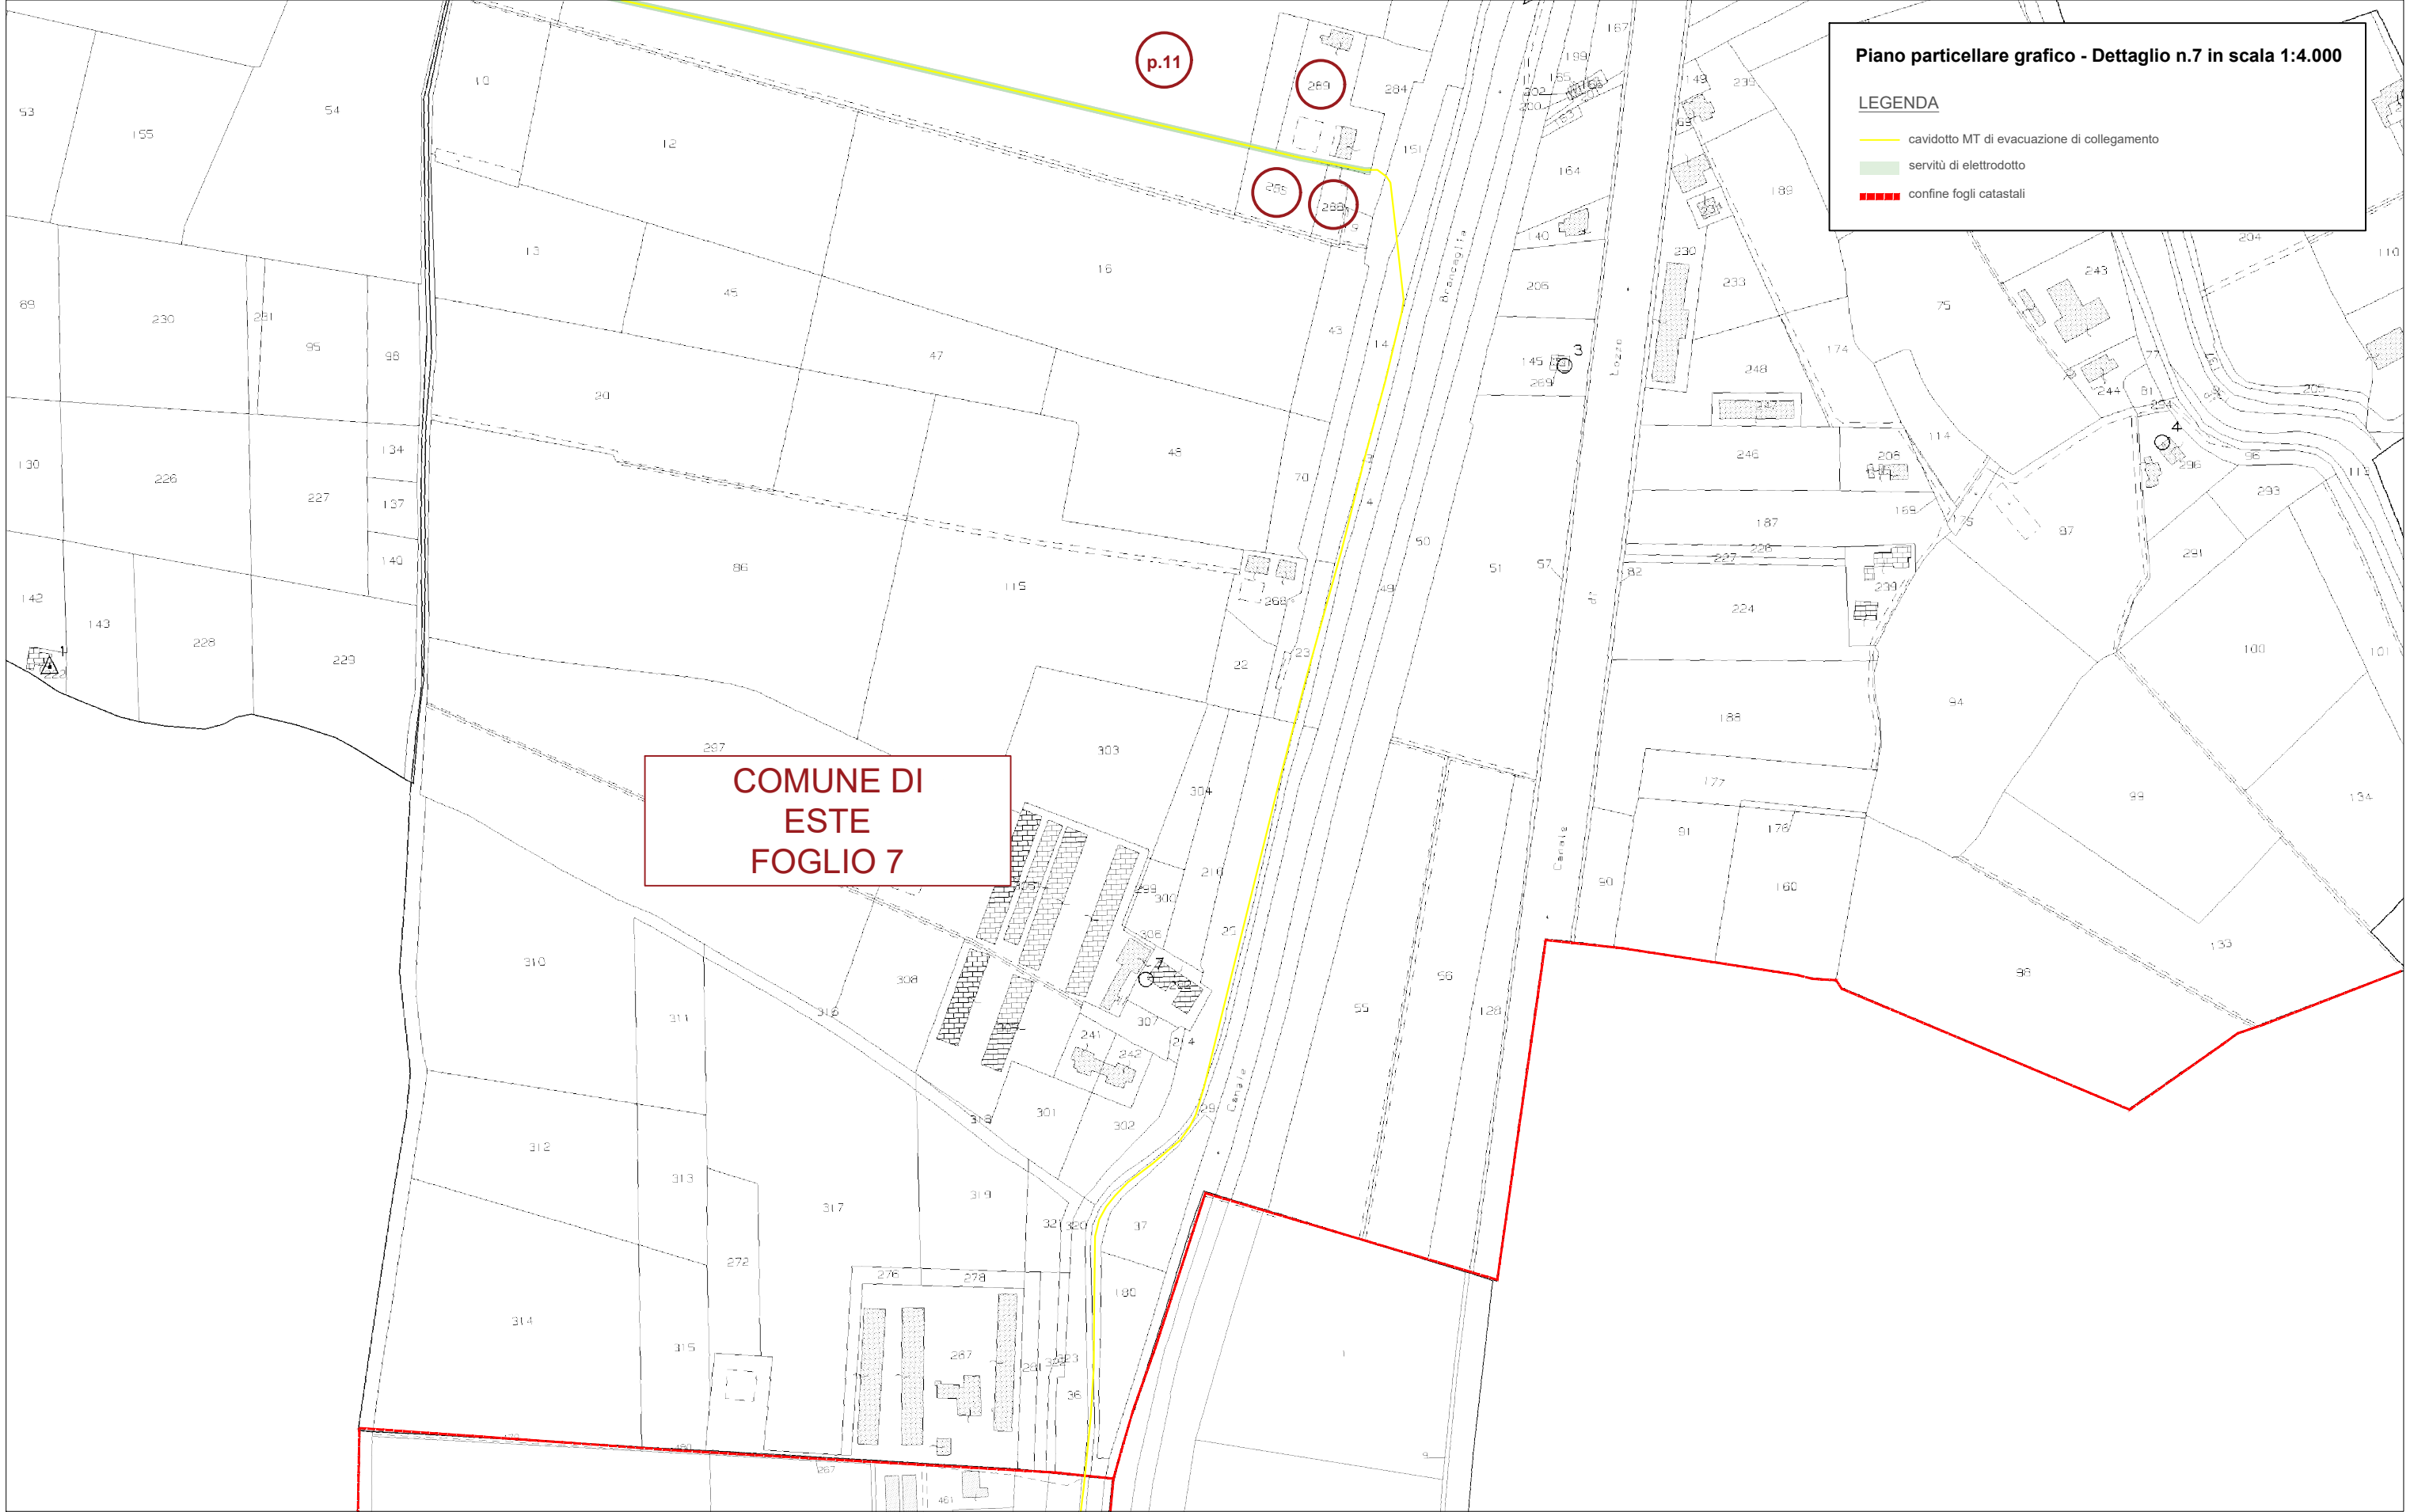

Piano particellare grafico - Dettaglio n.7 in scala 1:4.000

LEGENDA

- cavidotto MT di evacuazione di collegamento
- servitù di elettrodotto
- confine fogli catastali

**COMUNE DI
ESTE
FOGLIO 7**

p.11

289
255
288

3


4

7

Piano particellare grafico - Dettaglio n.8 in scala 1:4.000

LEGENDA

- cavidotto MT di evacuazione di collegamento
- servitù di elettrodotto
- confine fogli catastali

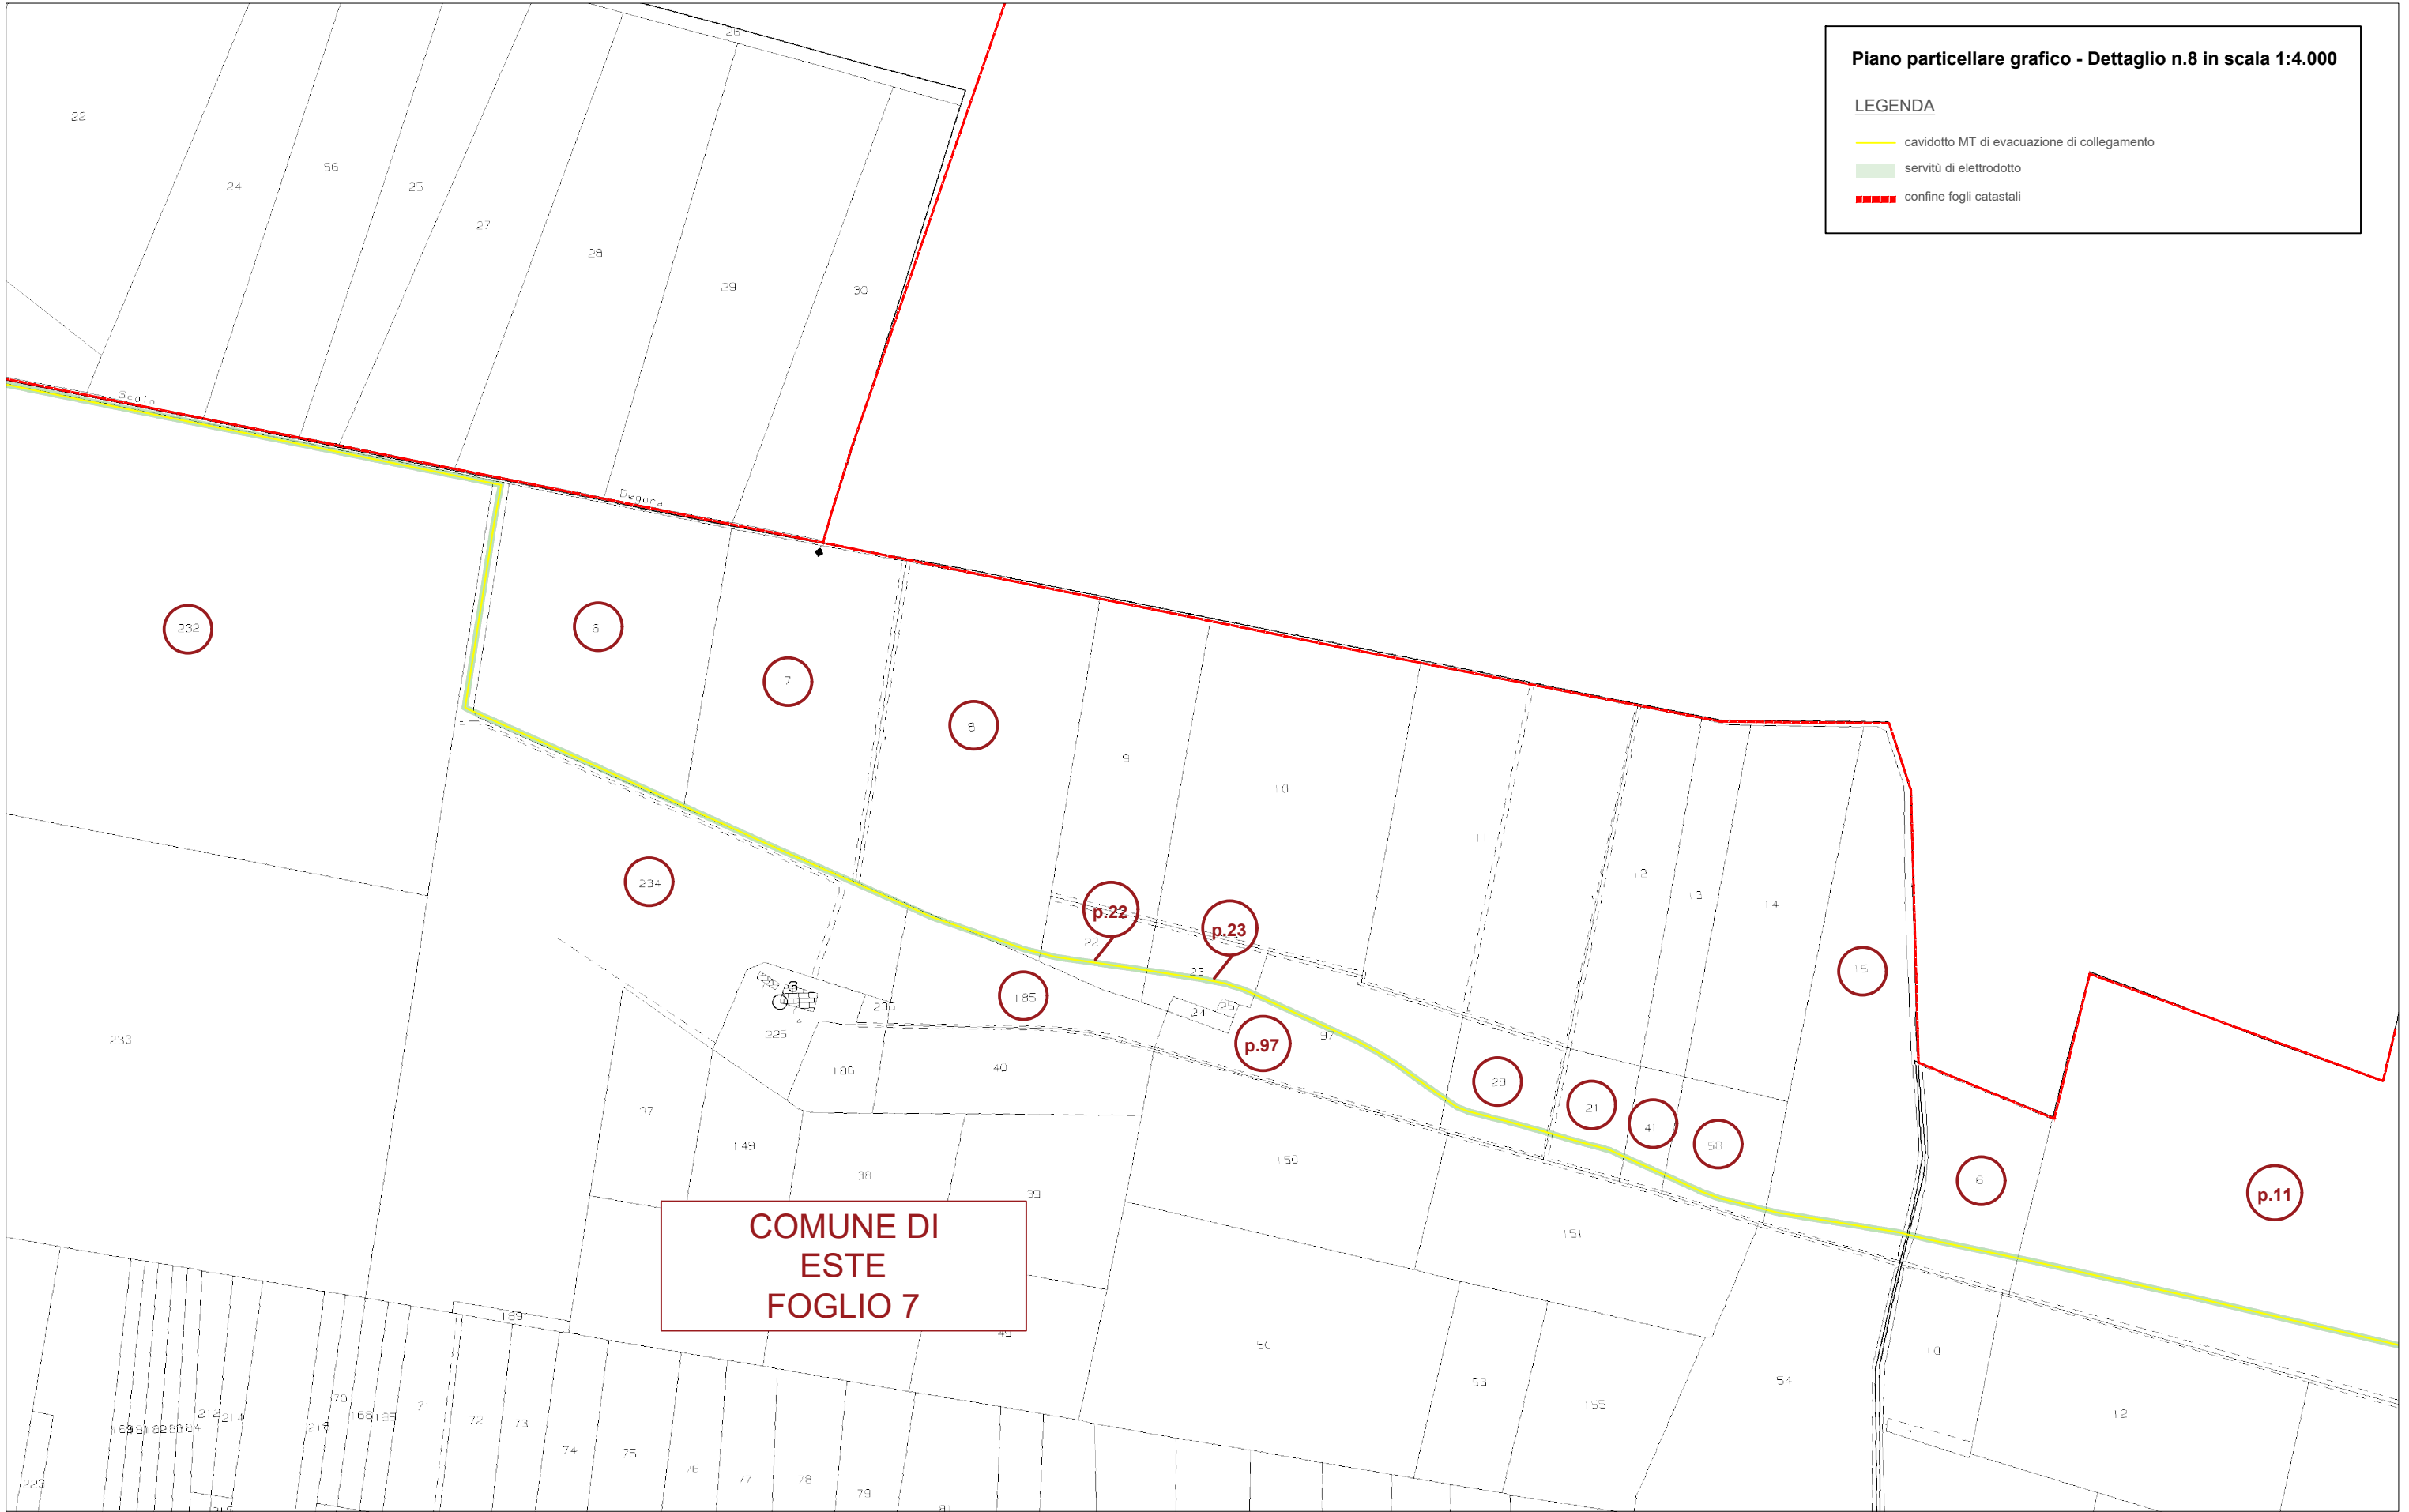

**COMUNE DI
ESTE
FOGLIO 7**

