


# COROGRAFIA 1:25.000 su IGM

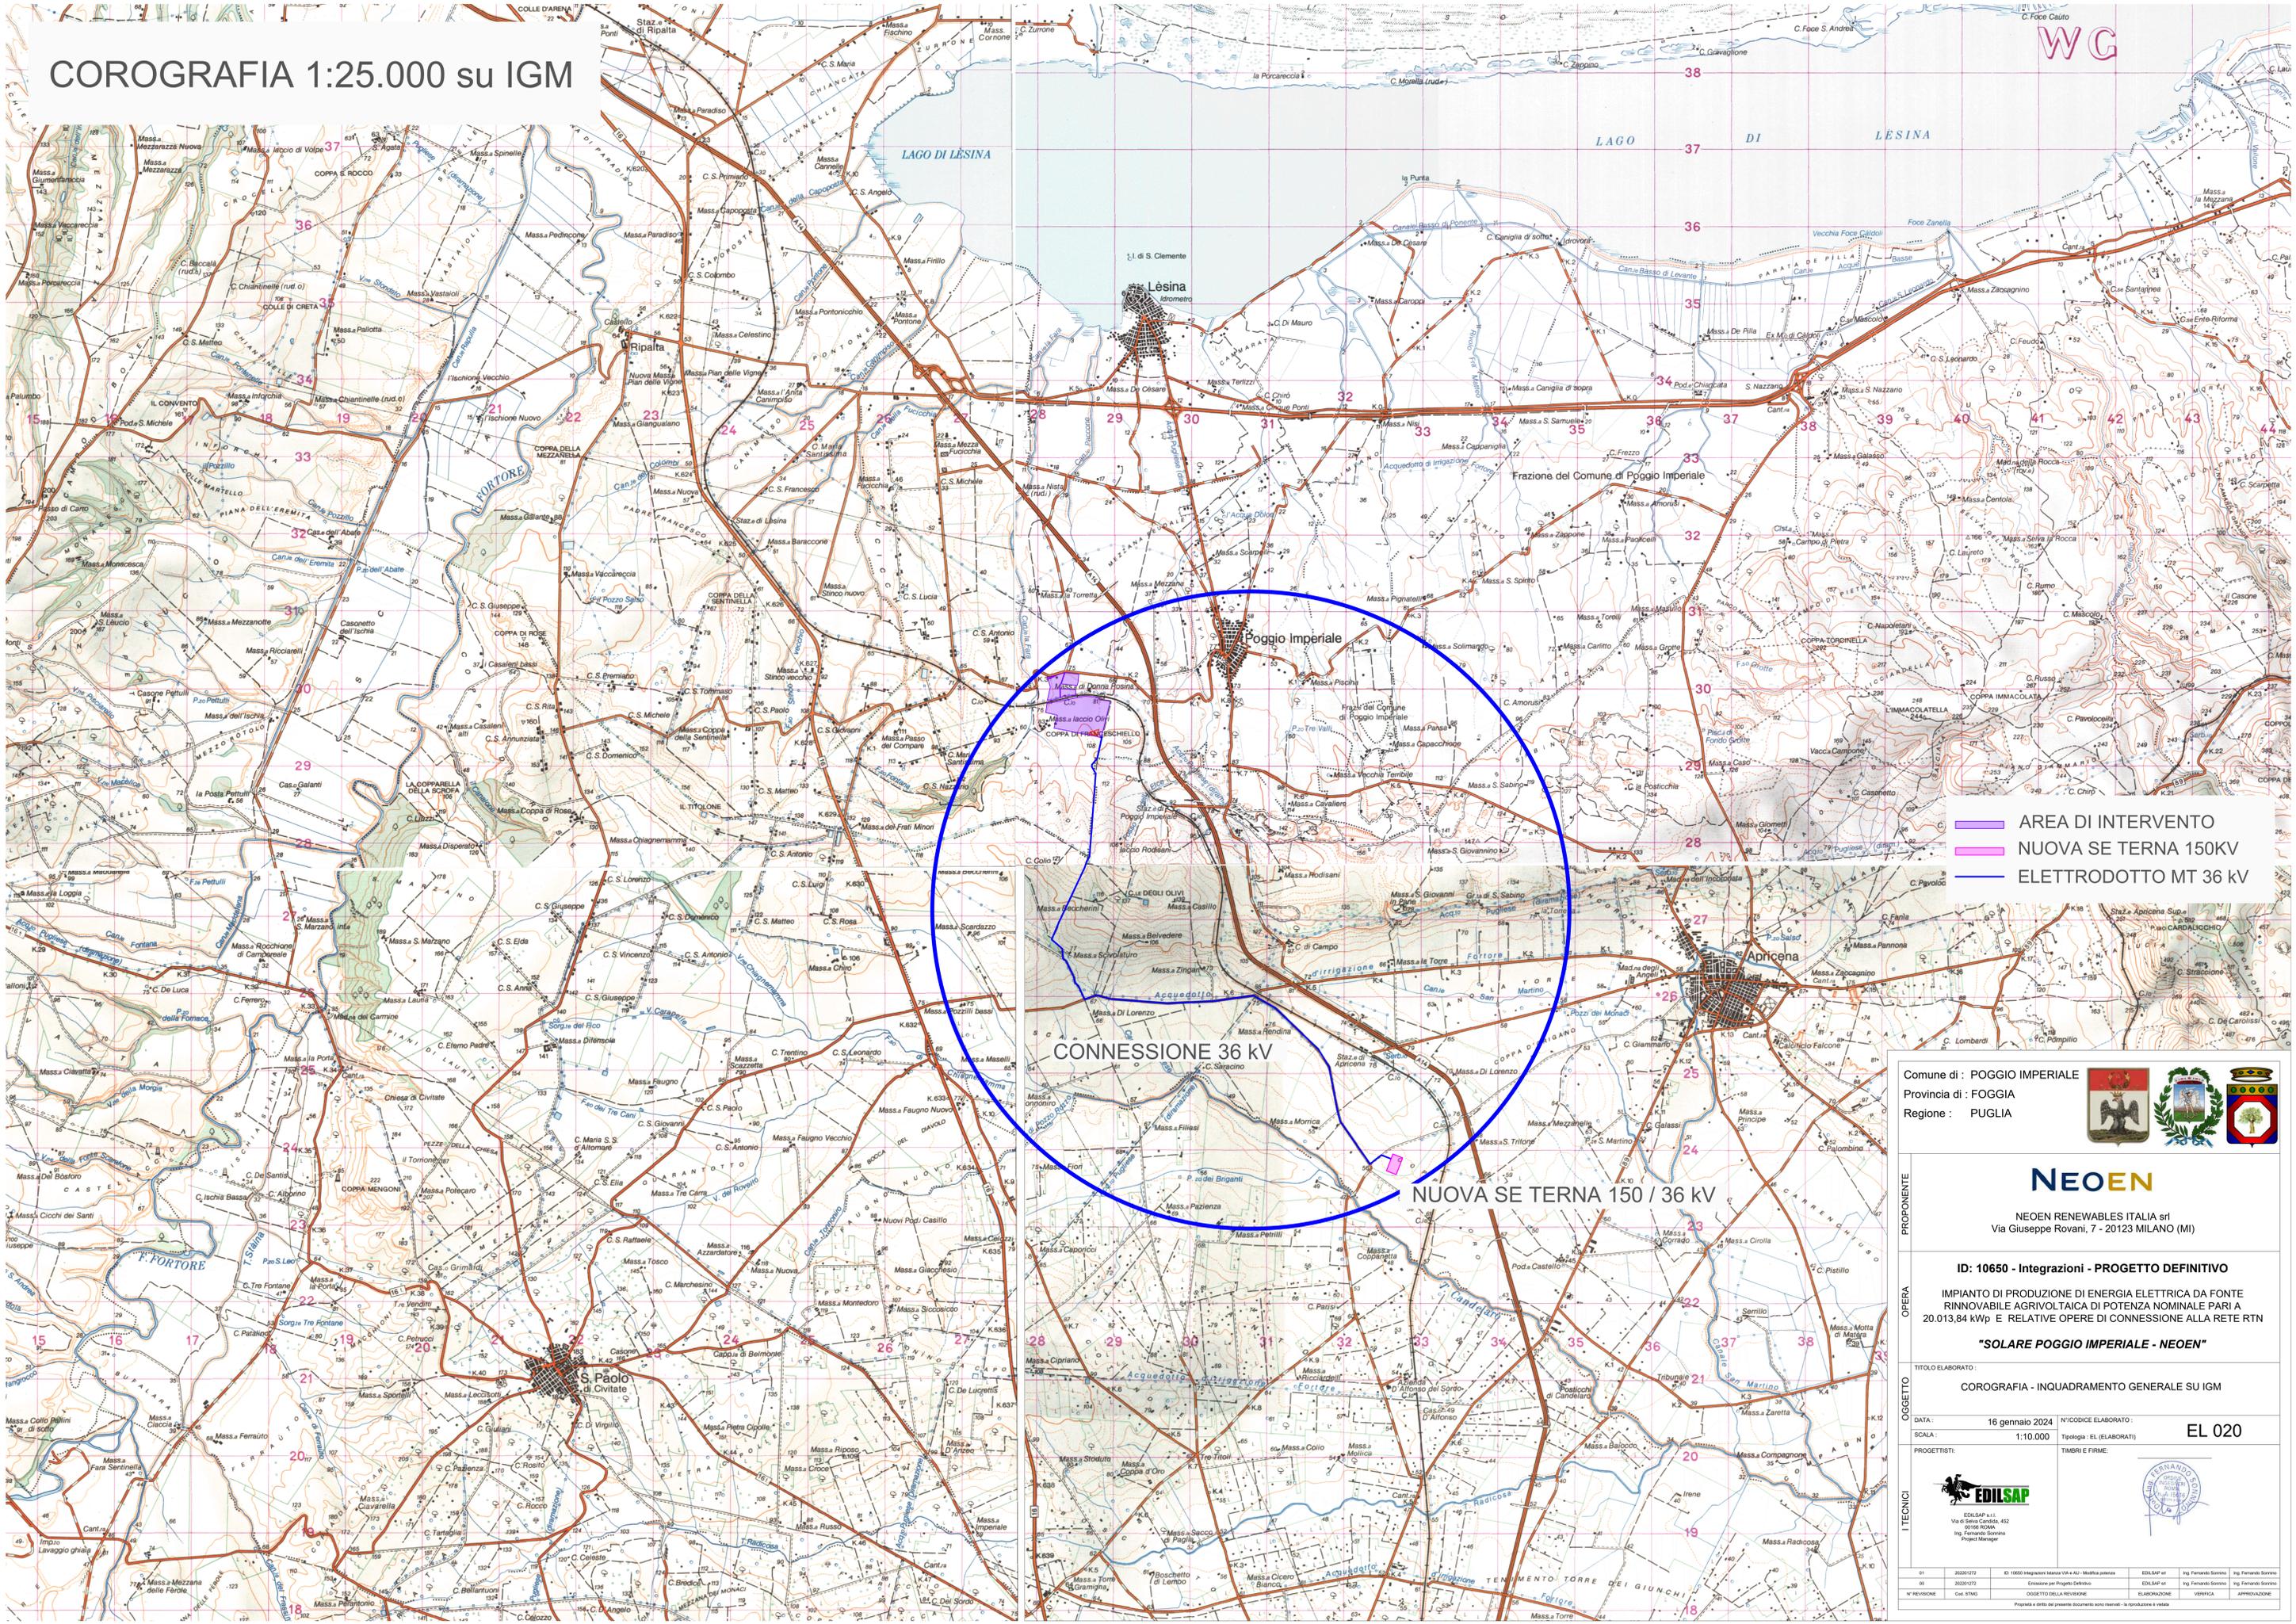

-  AREA DI INTERVENTO
-  NUOVA SE TERNA 150KV
-  ELETTRODOTTO MT 36 KV

CONNESSIONE 36 KV

NUOVA SE TERNA 150 / 36 KV

Comune di : POGGIO IMPERIALE  
 Provincia di : FOGGIA  
 Regione : PUGLIA



**NEOEN**

NEOEN RENEWABLES ITALIA srl  
 Via Giuseppe Rovani, 7 - 20123 MILANO (MI)

ID: 10650 - Integrazioni - PROGETTO DEFINITIVO

IMPIANTO DI PRODUZIONE DI ENERGIA ELETTRICA DA FONTE RINNOVABILE AGRIVOLTAICA DI POTENZA NOMINALE PARI A 20.013,84 kWp E RELATIVE OPERE DI CONNESSIONE ALLA RETE RTN

"SOLARE POGGIO IMPERIALE - NEOEN"

COROGRAFIA - INQUADRAMENTO GENERALE SU IGM

DATA: 16 gennaio 2024 N°CODICE ELABORATO: EL 020

SCALA: 1:10.000 Tipologia - EL (ELABORATO)

PROGETTISTI: TIMBRI E FIRME

I TECNICI:  

01	2023/072	ID: 10650 Integrazioni Italia v.a. - Modifica potenza	EDILSAP srl	Ing. Fernando Sorrento	Ing. Fernando Sorrento
02	2023/072	Estensione per Progetto Definitivo	EDILSAP srl	Ing. Fernando Sorrento	Ing. Fernando Sorrento
N° REVISIONE	Col. STRA	OGGETTO DELLA REVISIONE	ELABORAZIONE	VERIFICA	APPROVAZIONE