




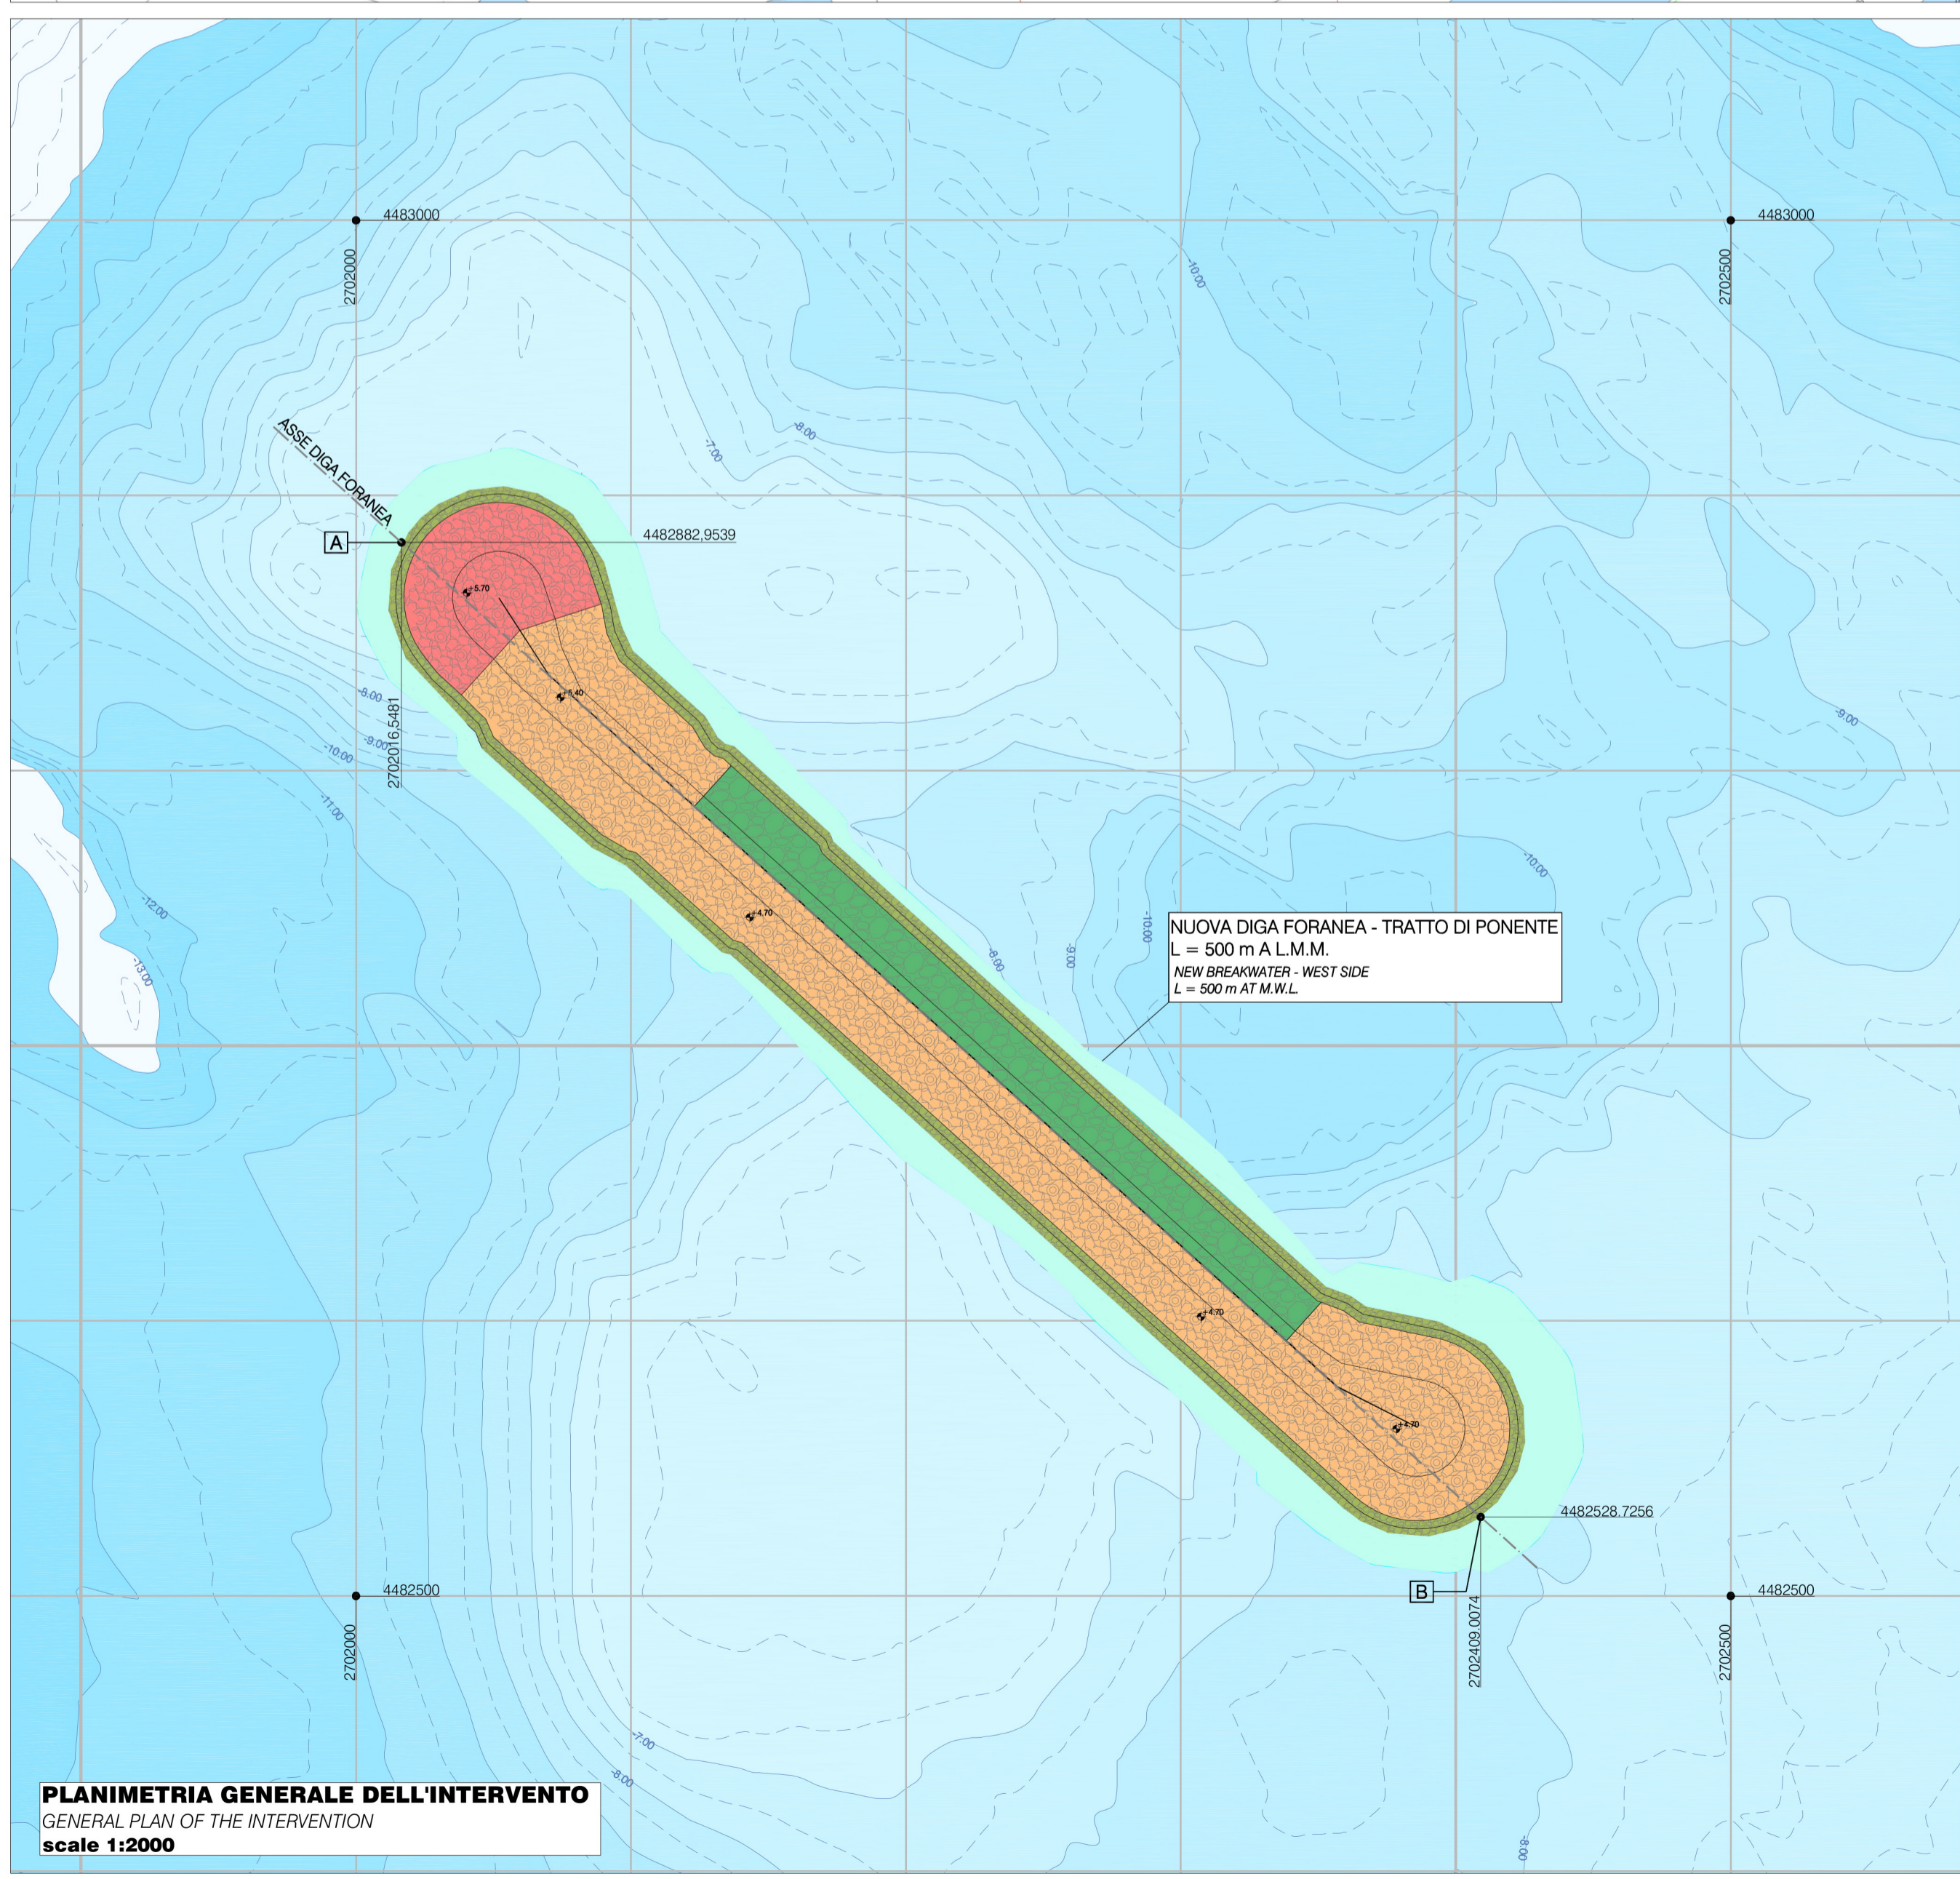

INQUADRAMENTO GENERALE
GENERAL OVERVIEW

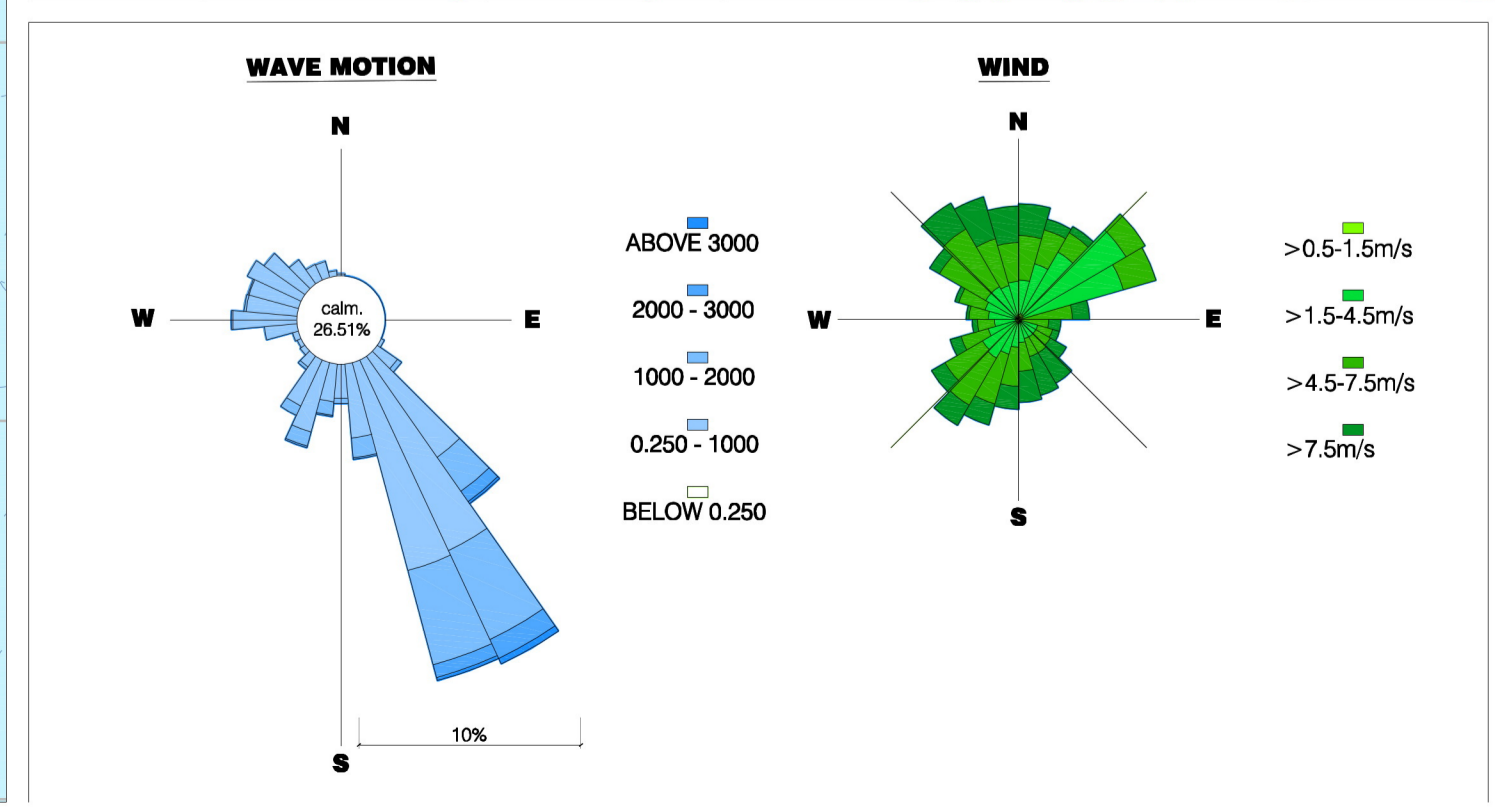

PLANIMETRIA GENERALE DELL'INTERVENTO
GENERAL PLAN OF THE INTERVENTION
scale 1:2000

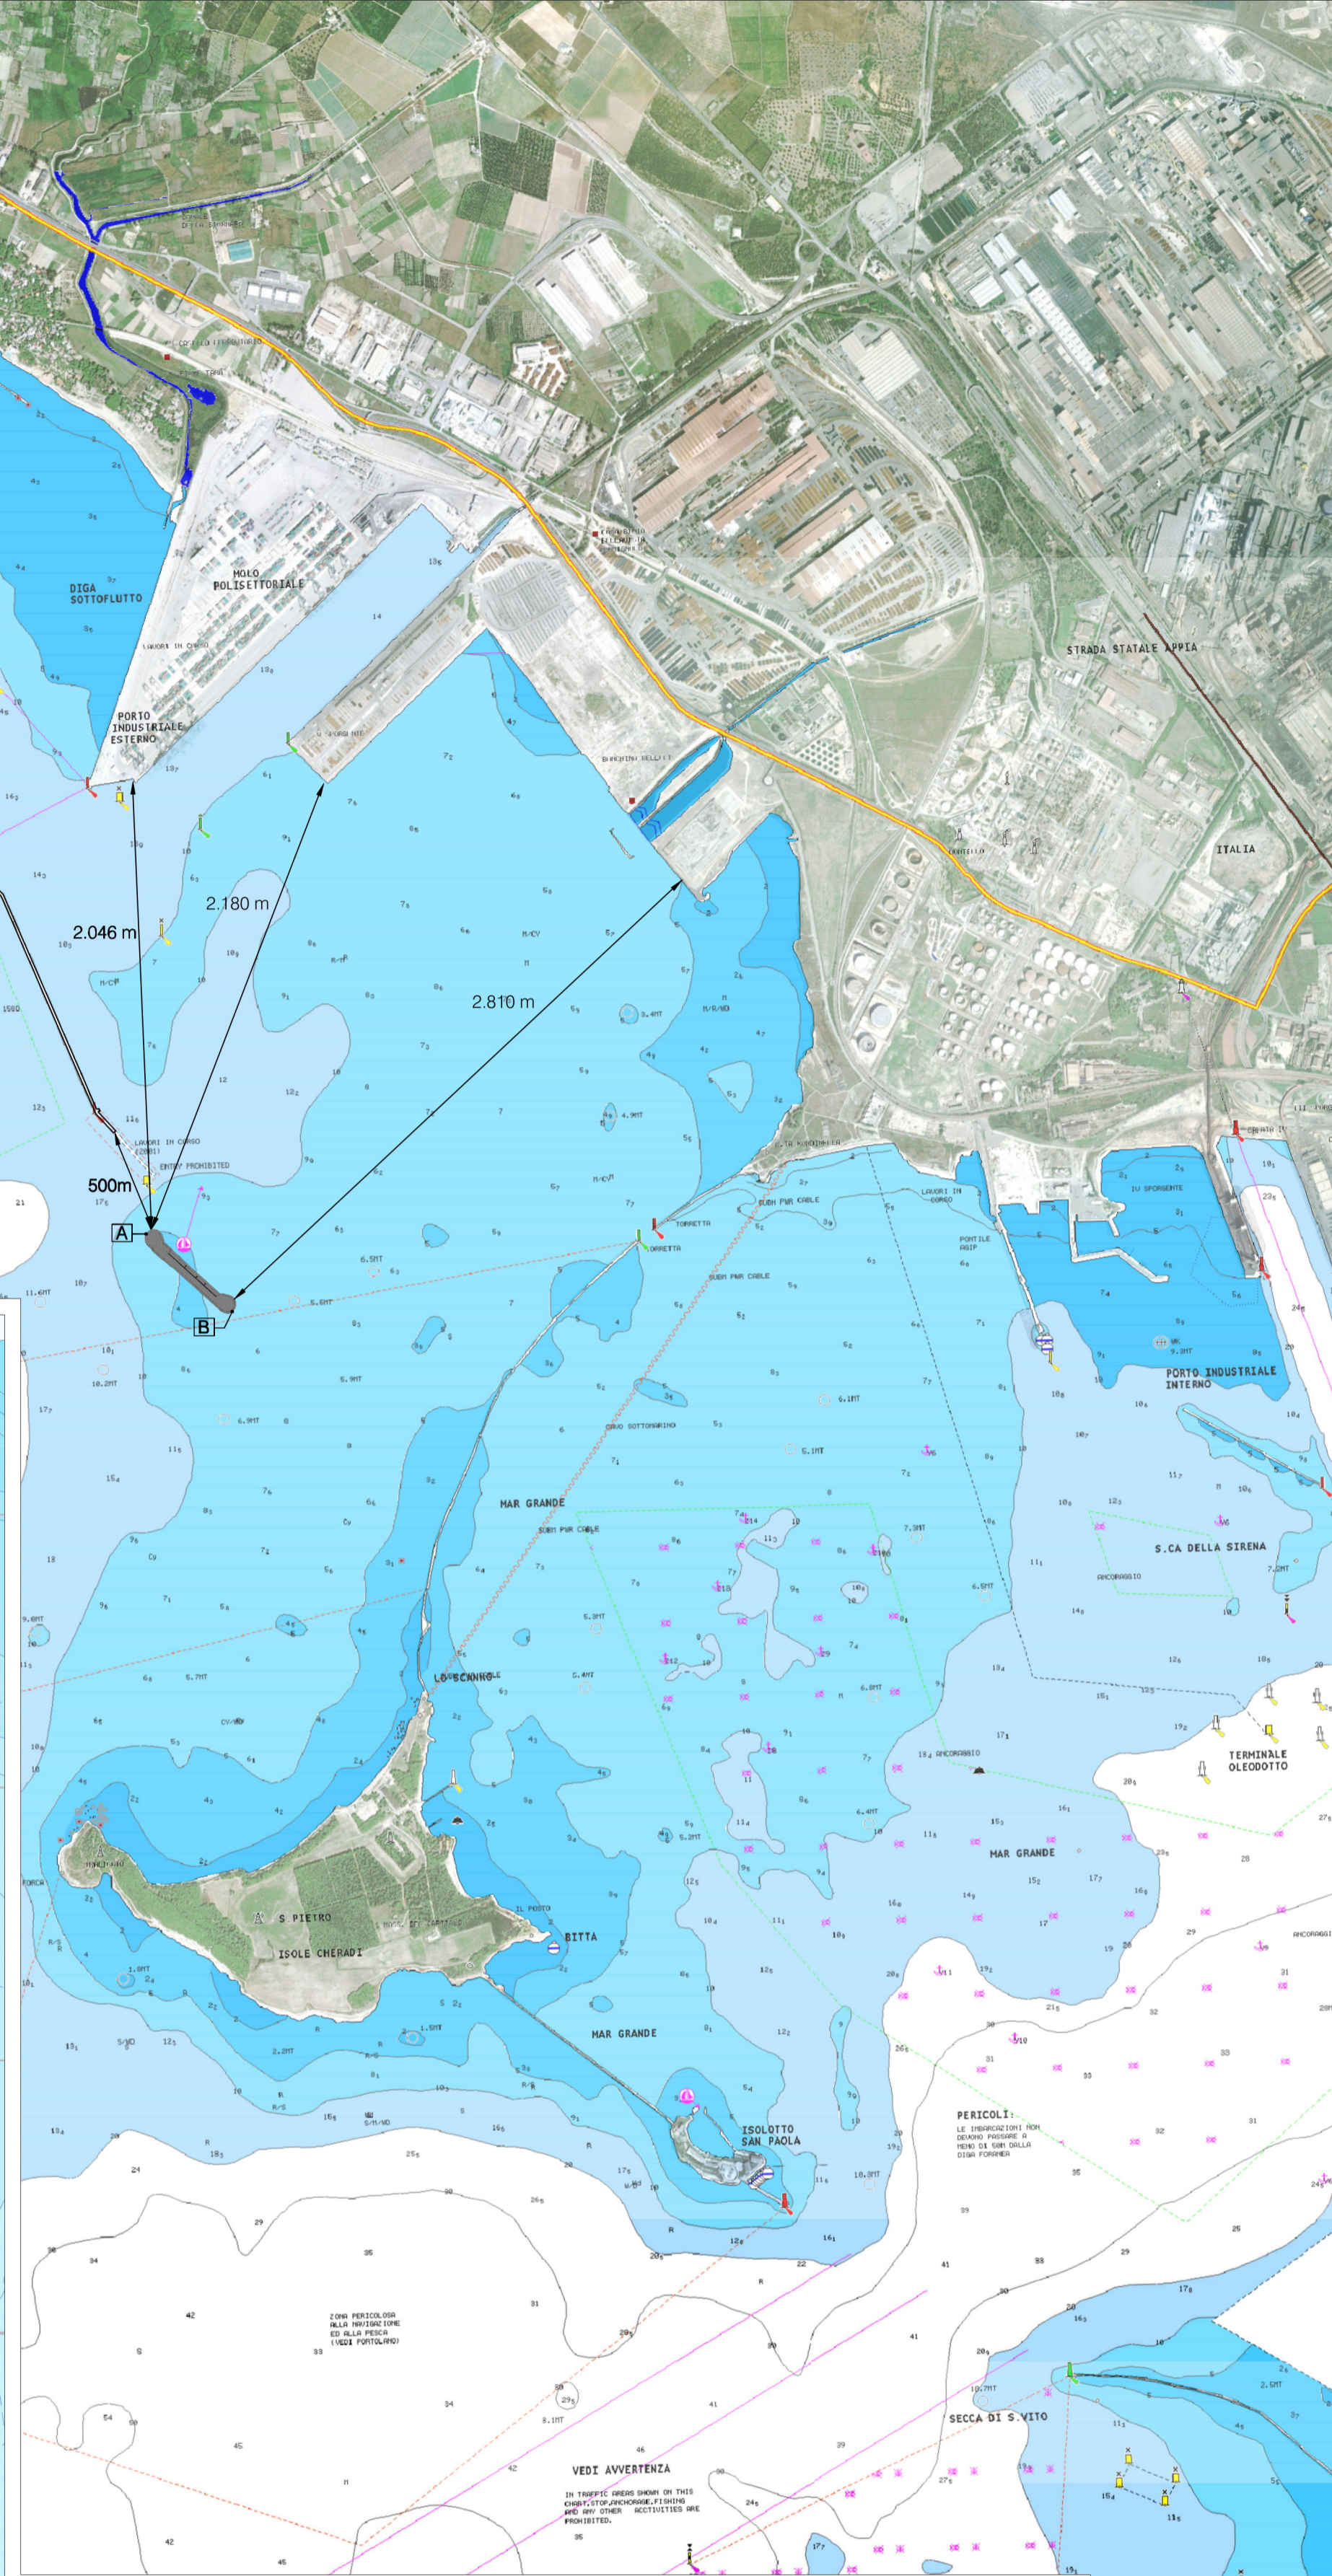

LEGENDA
LEGEND

	AREA DI PROGETTO PROJECT AREA		MASSI NATURALI 1\3\1 NATURAL BOULDERS 1\3\1
	TETRAPODI 20\1 20\1 TETRAPODS		MASSI NATURALI 7\1\0\1 NATURAL BOULDERS 7\1\0\1
	TETRAPODI 16\1 16\1 TETRAPODS		

NOTE
NOTES

SISTEMA DI RIFERIMENTO DELLE COORDINATE IN GAUSS-BOAGA (Roma 40-fuso est)
REFERENCE SYSTEM OF COORDINATES IN GAUSS BOAGA (ZONE 40 WEST ROME)

TUTTE LE QUOTE SONO ESPRESSE IN METRI TRANNE OVE DIVERSAMENTE INDICATO
ALL DIMENSIONS ARE IN METERS EXCEPT WHERE OTHERWISE

01	Febbraio 2014	AGGIORNAMENTO DEL PROGETTO IN CONFORMITA' AL VOTO N°24 DEL SIT PROJECT UPDATING IN COMPLIANCE WITH THE VOTE N°24 OF SIT	S.J.S. Engineering s.r.l.
00	31 Gennaio 2013	PRIMA EMISSIONE / FIRST ISSUE	S.J.S. Engineering s.r.l.
REVISIONE	DATA	MOTIVAZIONE REASON	PROponente
		MATRICE DELLA REVISIONE REVISION MATRIX	
Stazione appaltante Awarding body			
AUTORITA' PORTUALE DI TARANTO PORT AUTHORITY OF TARANTO			
Incarico Job			
RIQUALIFICAZIONE DEL MOLO POLISETTORIALE NUOVA DIGA FORANEA DI PROTEZIONE DEL PORTO FUORI RADA DI TARANTO REDEVELOPMENT OF THE MOLO POLISETTORIALE NEW BREAKWATER FOR THE PROTECTION OF THE OUTER PORT OF TARANTO - WEST SIDE			
Livello progettuale Project level			
PROGETTO DEFINITIVO DETAILED DESIGN			
Soggetto attuatore Under authorization		Area code	
 Taranto Container Terminal s.p.a. per l'Autorità Portuale di Taranto Taranto Container Terminal Ltd. for Port Authority of Taranto		0130 TAR	
		Titolo Title	
Design by S.J.S. Engineering s.r.l. *Roma (00187) Via Colonna, n. 36 Taranto (74128) Piazza Canal S. Angelo, n.11 Mosca (123242) Kronosky Promontory Engineering s.r.l. - 22 - Ufficio 3		PLANIMETRIA GENERALE DELL'INTERVENTO GENERAL PLAN OF THE INTERVENTION	
		Check R00 C-03	
 S.J.S. Engineering s.r.l.	Drawn Tripaldi	Checked AP	Scale 1:25.000/1:2.000
		Date February 2014	Filename 0130TAR03136-01-R00.dwg

Il presente disegno e le informazioni in esso contenute sono proprietà esclusiva della S.J.S. Engineering s.r.l.
This drawing and the information contained in it are exclusive property of S.J.S. Engineering s.r.l.
Questo disegno non può essere riprodotto, modificato o utilizzato in alcun modo senza l'autorizzazione scritta della S.J.S. Engineering s.r.l.
This drawing is not to be reproduced, further distributed or used for any purpose without written permission of S.J.S. Engineering s.r.l.