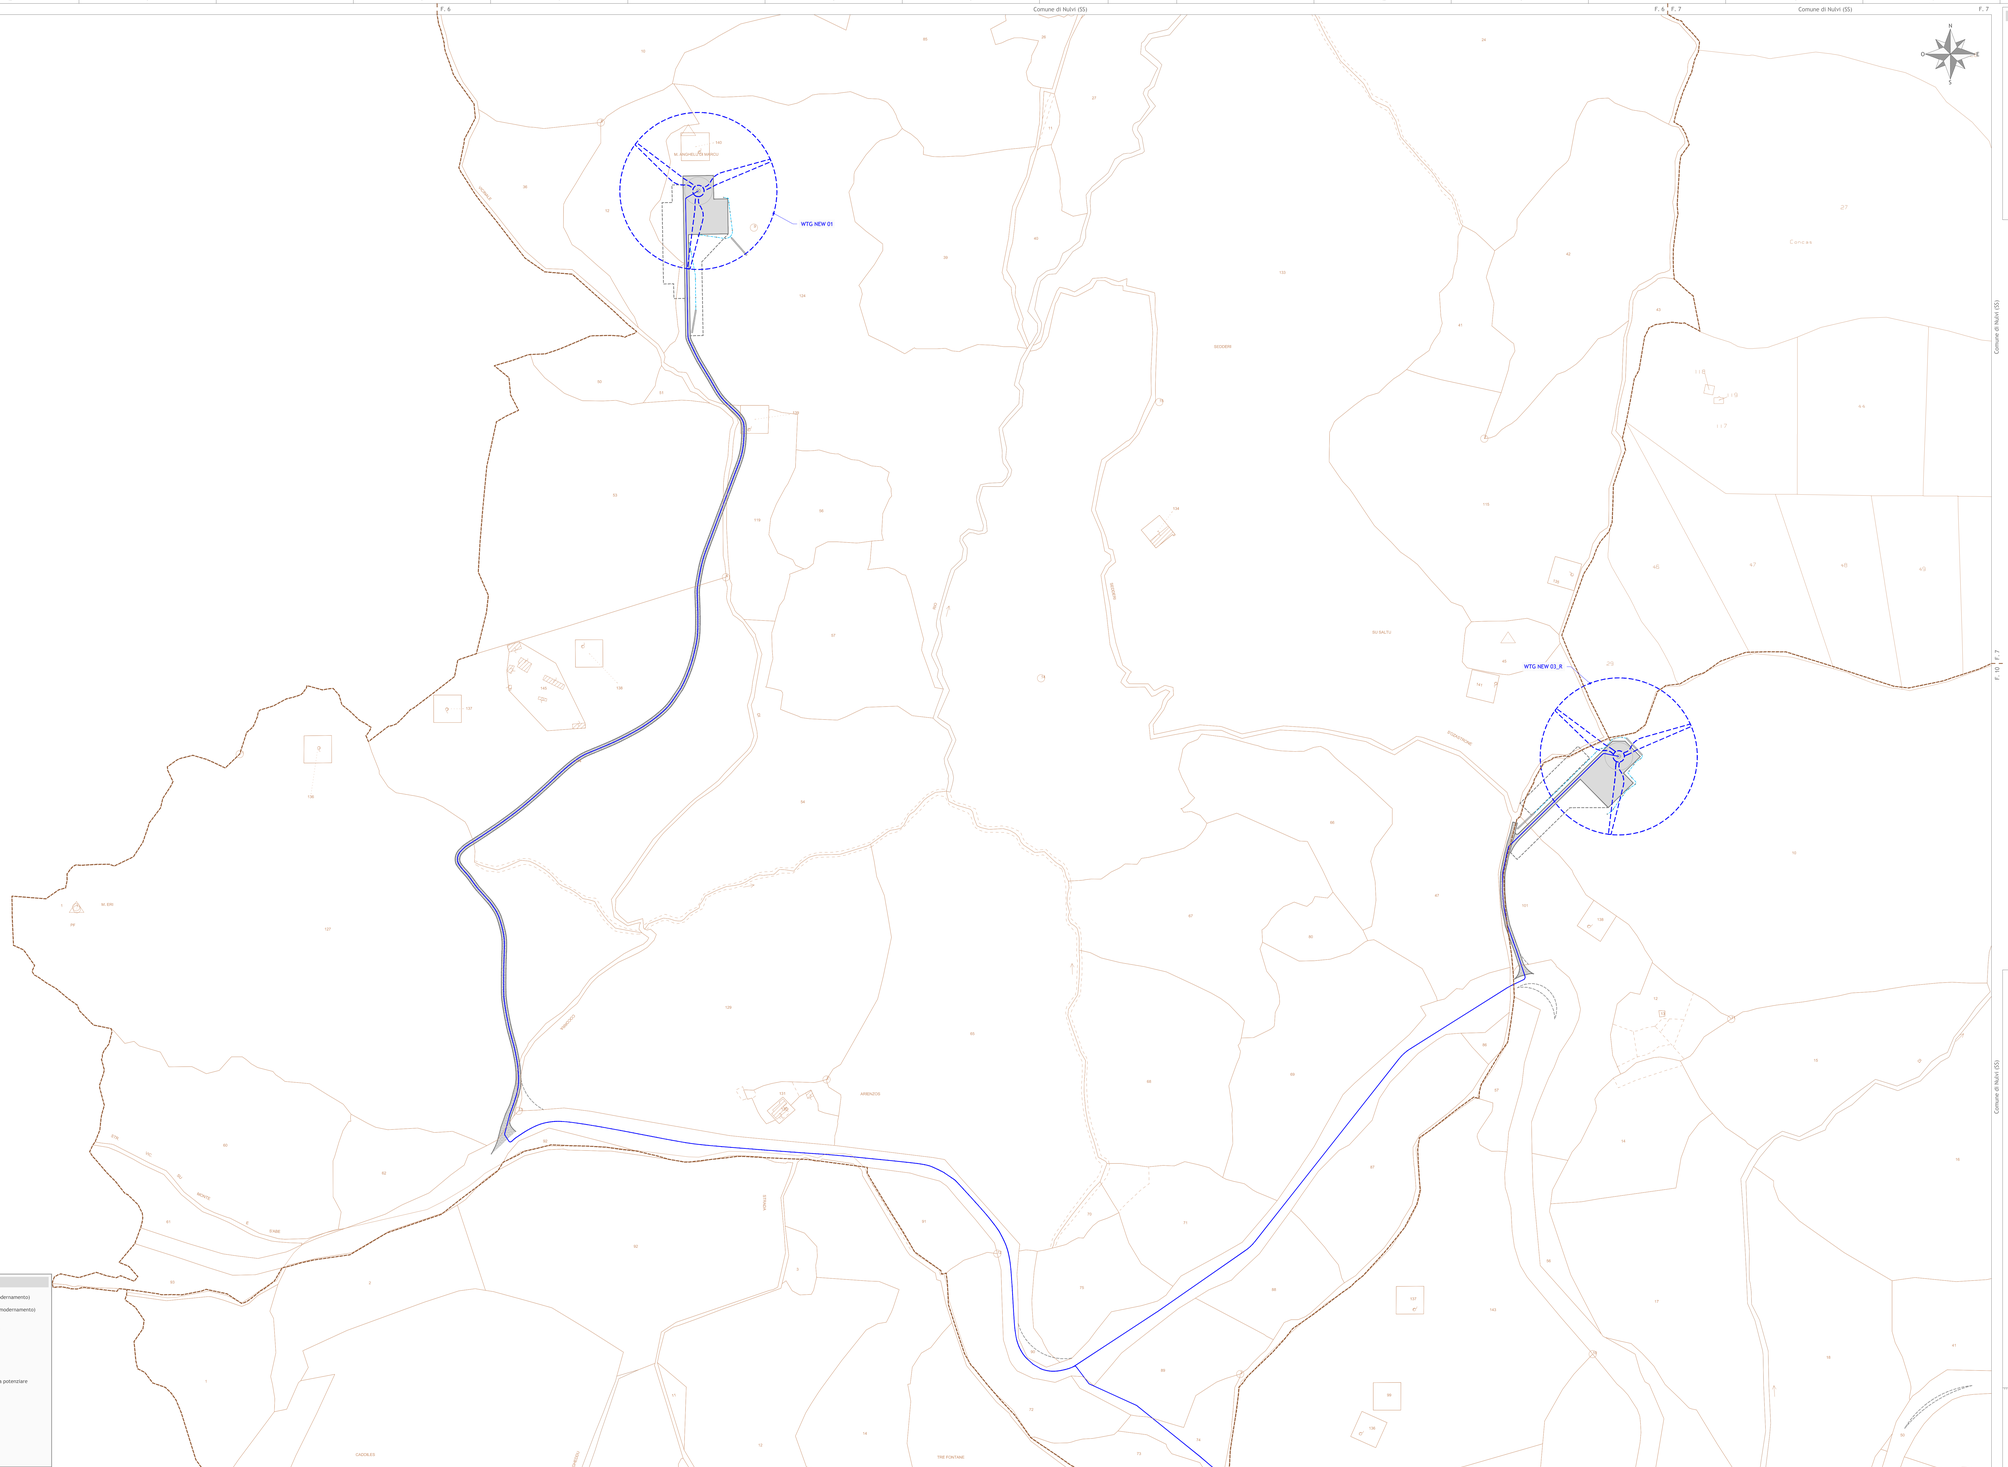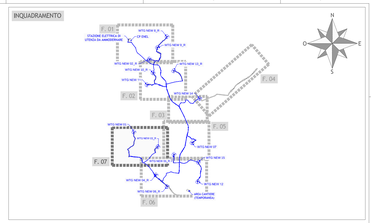PLANIMETRIA DI PROGETTO SU CATASTALE
scala 1:2.000