
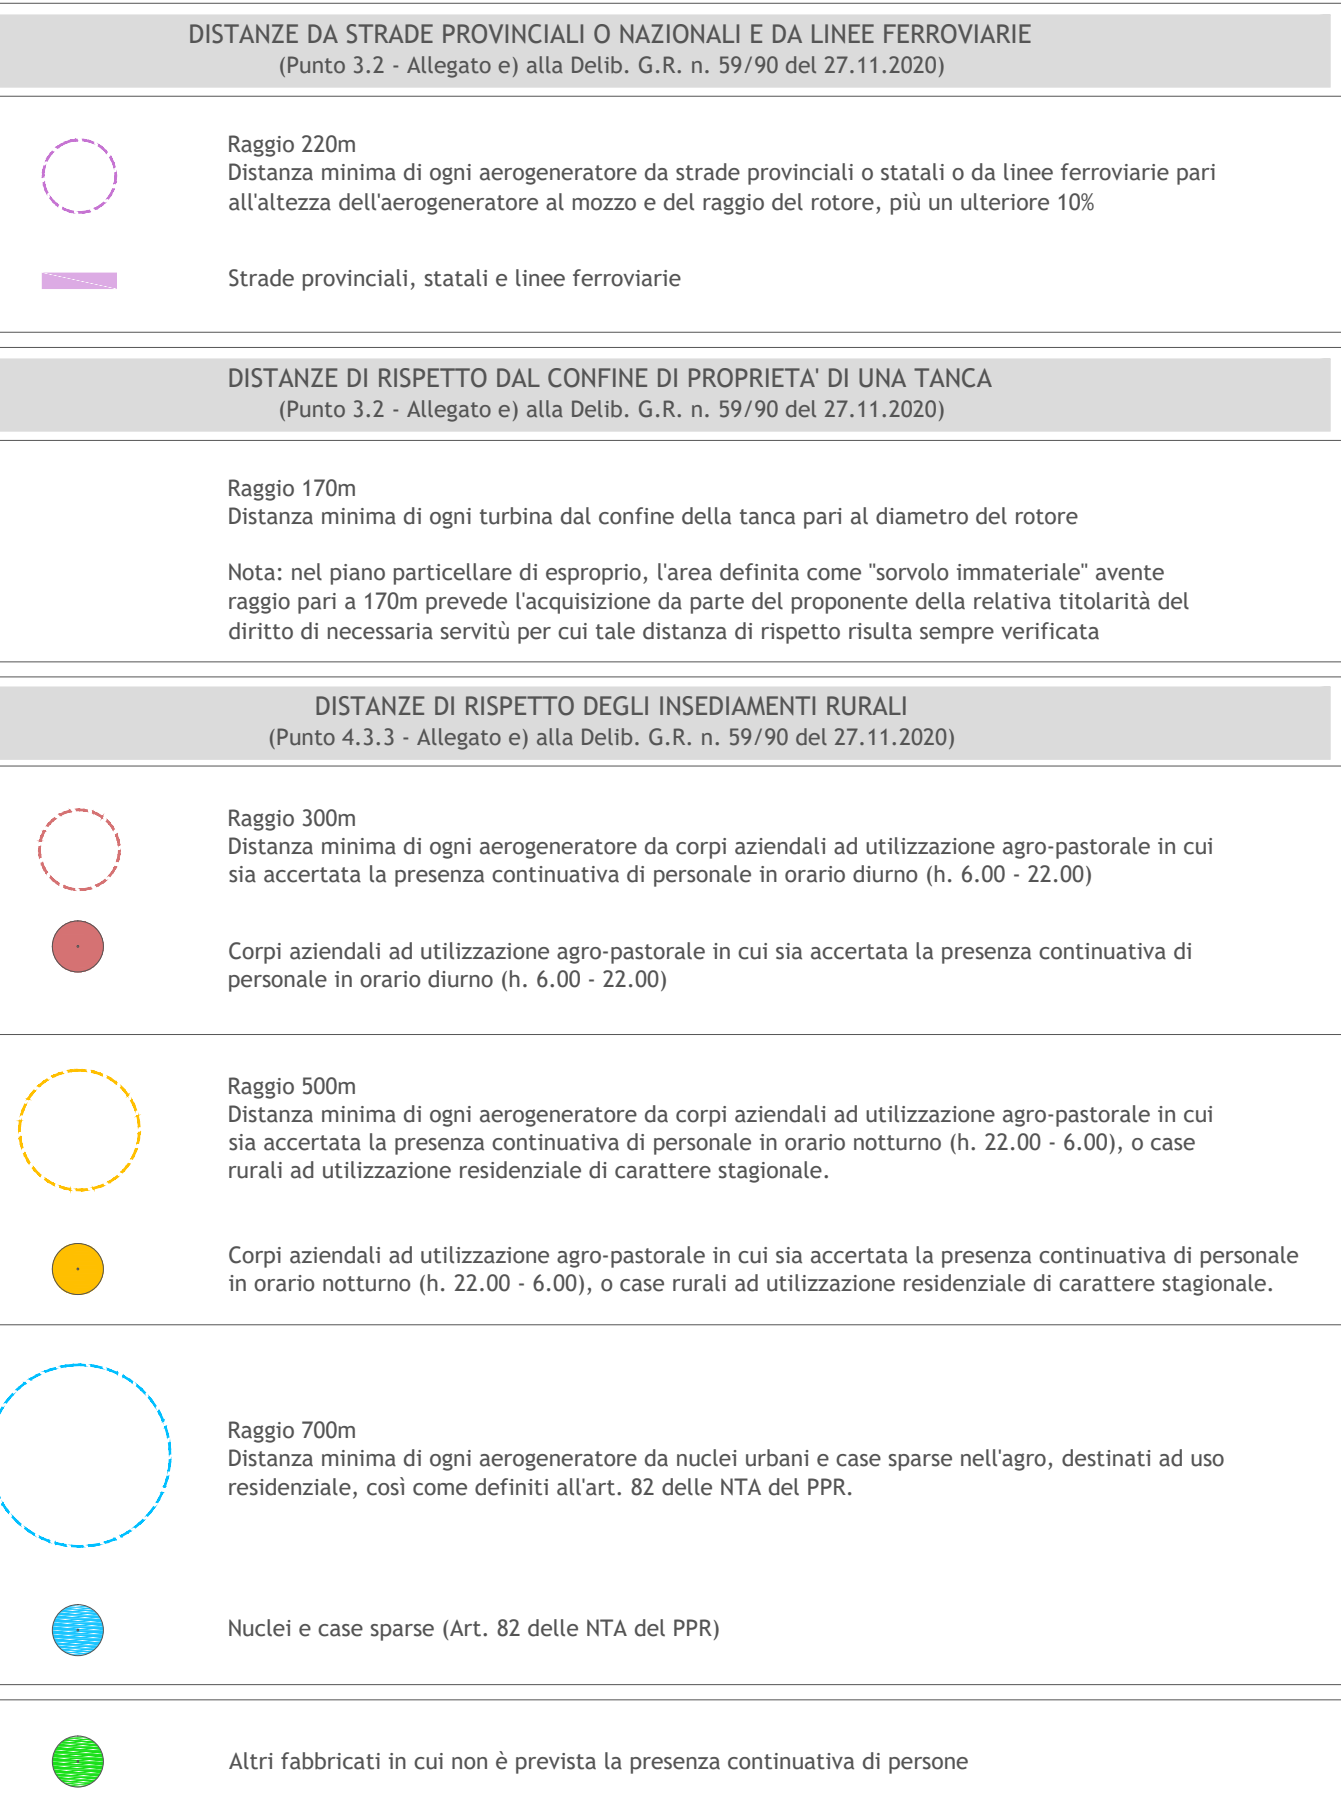


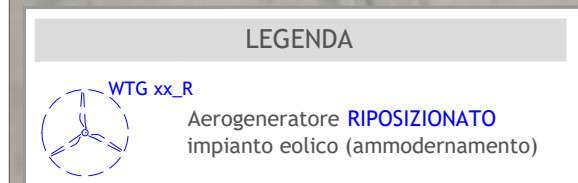


 Regione Sardegna
 Provincia di Sassari
 Comuni di Tergu, Nulvi, Sedini, Chiaramonti,
 Ploaghe e Codrongianos

proposta di ammodernamento complessivo ("repowering") del "Parco Eolico Nulvi Tergu" esistente da 29,75 MW, con smantellamento degli attuali 35 aerogeneratori e sostituzione in riduzione degli stessi con l'installazione di 15 aerogeneratori, per una potenza totale definitiva di 99 MW

VERIFICA DI COMPATIBILITA' CON IL P.E.A.R.S. - DISTANZE DI RISPETTO DAGLI
EDIFICI RURALI, DA STRADE PROVINCIALI O NAZIONALI E DA LINEE FERROVIARIE
WTG NEW 05

Scala	Formato Stampa A0	Numero documento						
1:2.000	Foglio 1 di 1	Commissa	Fase	Tipo doc.	Progr. doc.	Rev.		
		224308	D	D	0245	01		

FRI-EL

FRI-EL ANGLONA S.R.L.
Piazza del Grano 3
39100 Bolzano (BZ)
fri-elanglona@legalmail.it
P. Iva 02429050210

PROGETTO DEFINITIVO


PROGETTO ENERGIA S.R.L.
 Via Salaria, 302 (00187) - Roma (Italy) 00137
 Tel. +39 06 8911213
www.progettoenergia.it - info@progettoenergia.it



SERVIZI DI INGEGNERIA INTEGRATI
 INTEGRATED ENGINEERING SERVICES

Progetto: 

Sui presente elaborato sussiste il DIRITTO di PROPRIETÀ. Qualsiasi utilizzo non preautorizzato sarà perseguito ai sensi della normativa vigente.					
Rev.	Data	Descrizione revisione	Redatto	Controllato	Approvato
00	20.07.2022	EMISSIONE PER AUTORIZZAZIONE	L. CONTE	G. LO RUSSO	M. LO RUSSO
01	14.03.2024	AGGIORNAMENTO LAYOUT	L. CONTE	G. LO RUSSO	M. LO RUSSO