


PLANIMETRIA
scala 1:2.000

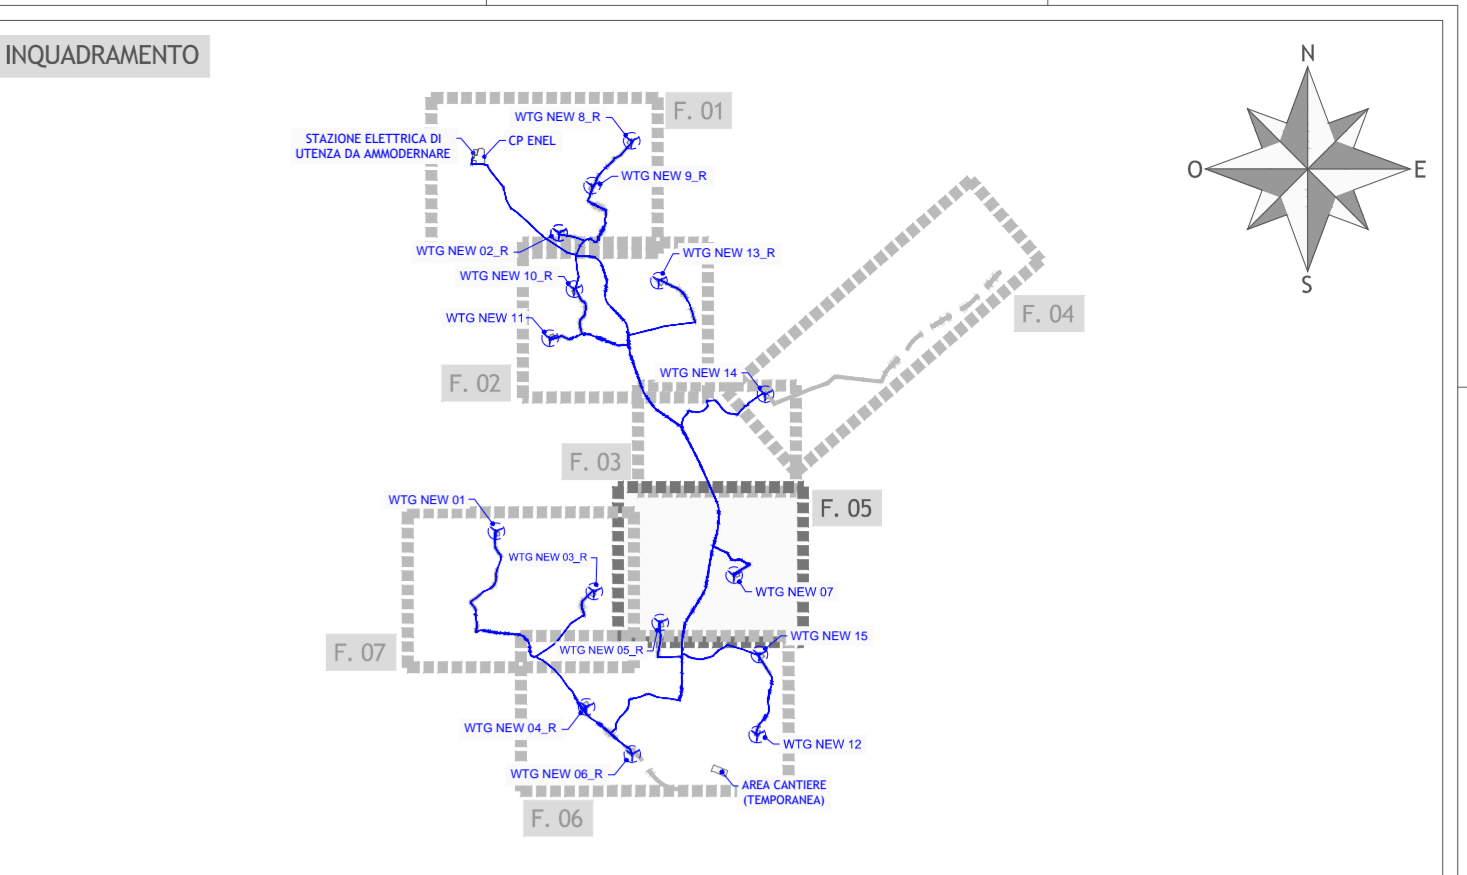

Regione Sardegna
Provincia di Sassari
Comuni di Tergu, Nulvi, Sedini, Chiamonti,
Ploaghe e Codrongianos

Proposta di ammodernamento complessivo ("repowering") del "Parco Eolico Nulvi Tergu" esistente da 29,75 MW, con smantellamento degli attuali 35 aerogeneratori e sostituzione in riduzione degli stessi con l'installazione di 15 aerogeneratori, per una potenza totale definitiva di 99 MW

PIANO PARTICELLARE DI ESPROPRIO GRAFICO
FOGLIO 5

Scala	Fornito Stampa	Numero documento
1:2.000	A0	
Foglio	Comune	Fase
1 di 1	2 2 4 3 0 8	D D
	Prog. doc.	Rev.
	0 3 8 5	0 1

Proprietario
FRI-EL
FRI-EL ANGLONA S.R.L.
Via Carlo Azeglio 3
39100 Bolzano (BZ)
fri-elanglona@legaimail.it
P. Iva 02429050210

Progettazione
PROGETTO ENERGIA S.R.L.
Via Carlo Azeglio 3
39100 Bolzano (BZ)
www.progettoenergia.it
SERVIZIO DI INGEGNERIA PROFESSIONALE

Progetto
CANTIERE DI MONTAGNA VENTURA
PROGETTO ALLIATO
INGEGNERIA PROFESSIONALE
C.O.P. n. 1555
02/07/2021

LEGENDA

- Numero di Piano - elenco particelle oggetto di apposizione vincolo preordinato all'esproprio
- Serviti Aerea (Servolo materiale)
- Servolo immateriale
- Esproprio
- Serviti di passaggio e cavidotto
- Occupazione temporanea
- Cavidotto MT Impianto eolico (ammodernamento)
- Limite foglio catastale

Sul presente elaborato sussiste il DIRITTO DI PROPRIETA'. Qualsiasi utilizzo non preventivamente autorizzato sarà perseguibile ai sensi della normativa vigente.

Rev.	Data	Descrizione revisione	Redatto	Controllato	Approvato
00	20.07.2021	EMMISSIONE PER AUTORIZZAZIONE	L. CONTE	G. LO RUSCO	G. LO RUSCO
01	14.03.2024	AGGIORNAMENTO LAYOUT	L. CONTE M. DI PIETRO	L. CONTE	G. LO RUSCO