


LEGENDA

- Numero di Piano - elenco particolare oggetto di apposizione vincolo preventivo all'esproprio
- Servizi Aeree (Servizio materiale)
- Servizio Immatricolare
- Egriprio
- Servizi di passaggio e condotto
- Occupazione temporanea
- Viabilità comunale/provinciale non censita catastalmente
- Candidato WT (impianto eolico (ammodernamento))
- Limite foglio catastale

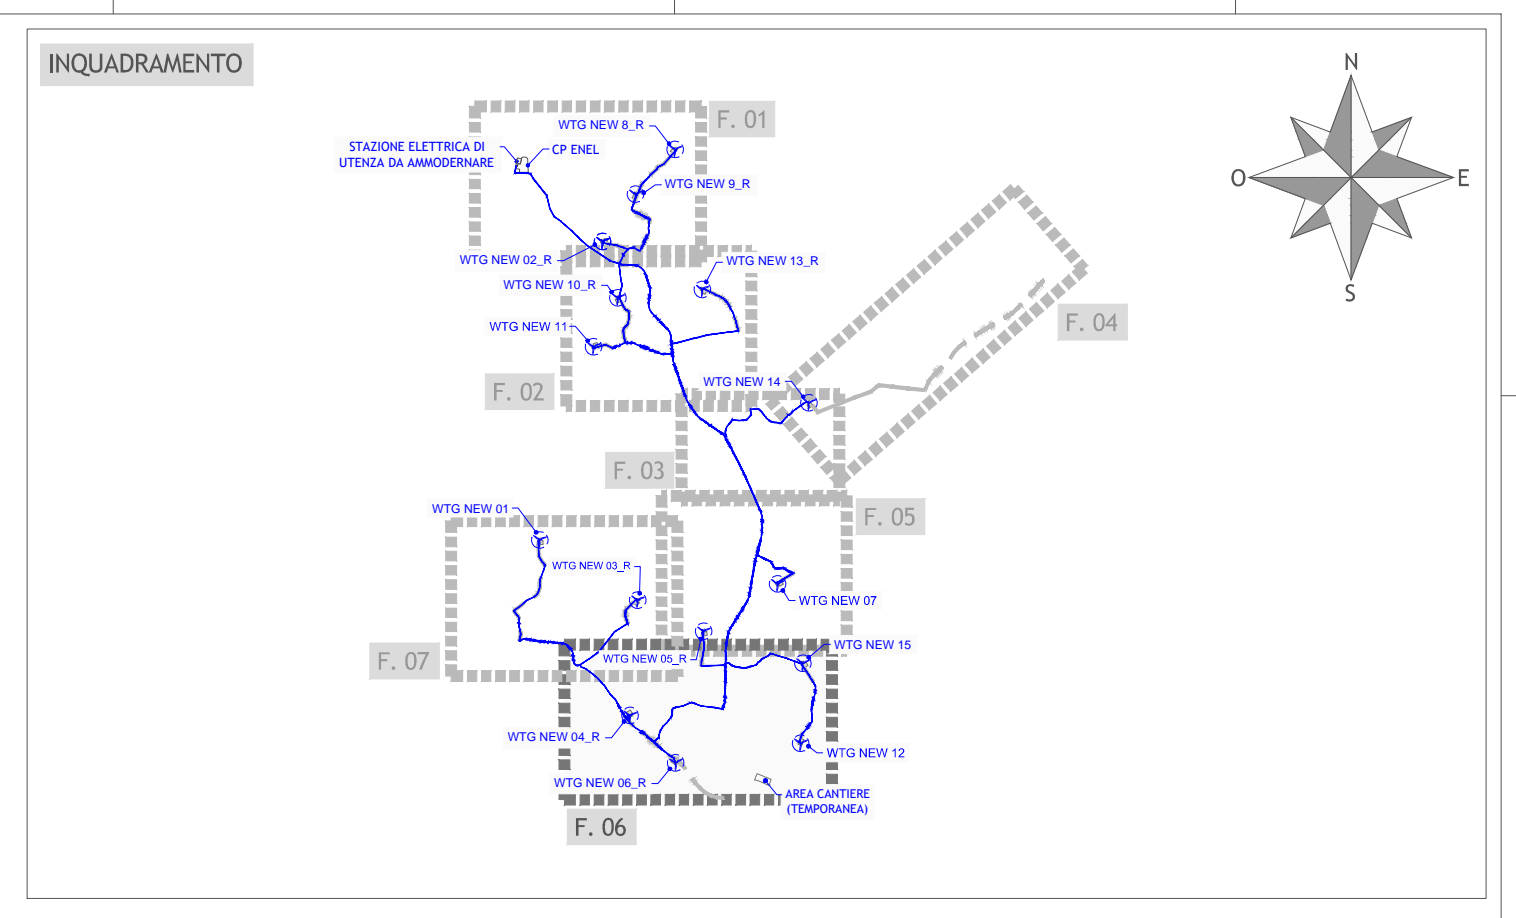

Regione Sardegna
Provincia di Sassari
Comuni di Tergu, Nulvi, Sedini, Chiamonti, Ploaghe e Codrongianos

Proposta di ammodernamento complessivo ("repowering") del "Parco Eolico Nulvi Tergu" esistente da 29,75 MW, con smantellamento degli attuali 35 aerogeneratori e sostituzione in riduzione degli stessi con l'installazione di 15 aerogeneratori, per una potenza totale definitiva di 99 MW

TITOLO
PIANO PARTICELLARE DI ESPROPRIO GRAFICO
FOGLIO 6

Scala: 1:2.000
Fornitura Stampa: A3+
Numero Documento: 224308
Foglio: 1 di 1
Comune: D
Prov. Aut.: 0386
Prov. Aut.: 02

Progettista: **FRI-EL**
FRI-EL ANGLONA S.R.L.
Piazza del Grano 3
39100 Bolzano (BZ)
fri-anglona@friemall.it
P. IVA 0242200110

PROGETTO DEFINITIVO

Progettazione: **PROGETTO ENERGIA S.R.L.**
Via Carlo Farini 10 - 00187 Roma (RM)
P. IVA 0242200110
SERVIZIO DI INGEGNERIA AMBIENTALE

Progettato: **Massimo La Russa**
Incaricato del Servizio di Progettazione
C.O. n. 1555
del 15/05/2024

| Rev. | Descrizione Revisione | Stato | Completato | Approvato |
|------|-----------------------|------------------------------|-------------------------|---------------------------|
| 00 | 01.07.2023 | EMISSIONE PER AUTORIZZAZIONE | L. CONTE | G. LO RUSSO / M. LO RUSSO |
| 01 | 01.08.2023 | OTTIMIZZAZIONE LAYOUT | L. CONTE | G. LO RUSSO / M. LO RUSSO |
| 02 | 14.05.2024 | AGGIORNAMENTO LAYOUT | L. CONTE / R. DI PIETRO | L. CONTE / G. LO RUSSO |