


PLANIMETRIA  
Scala 1:2.000

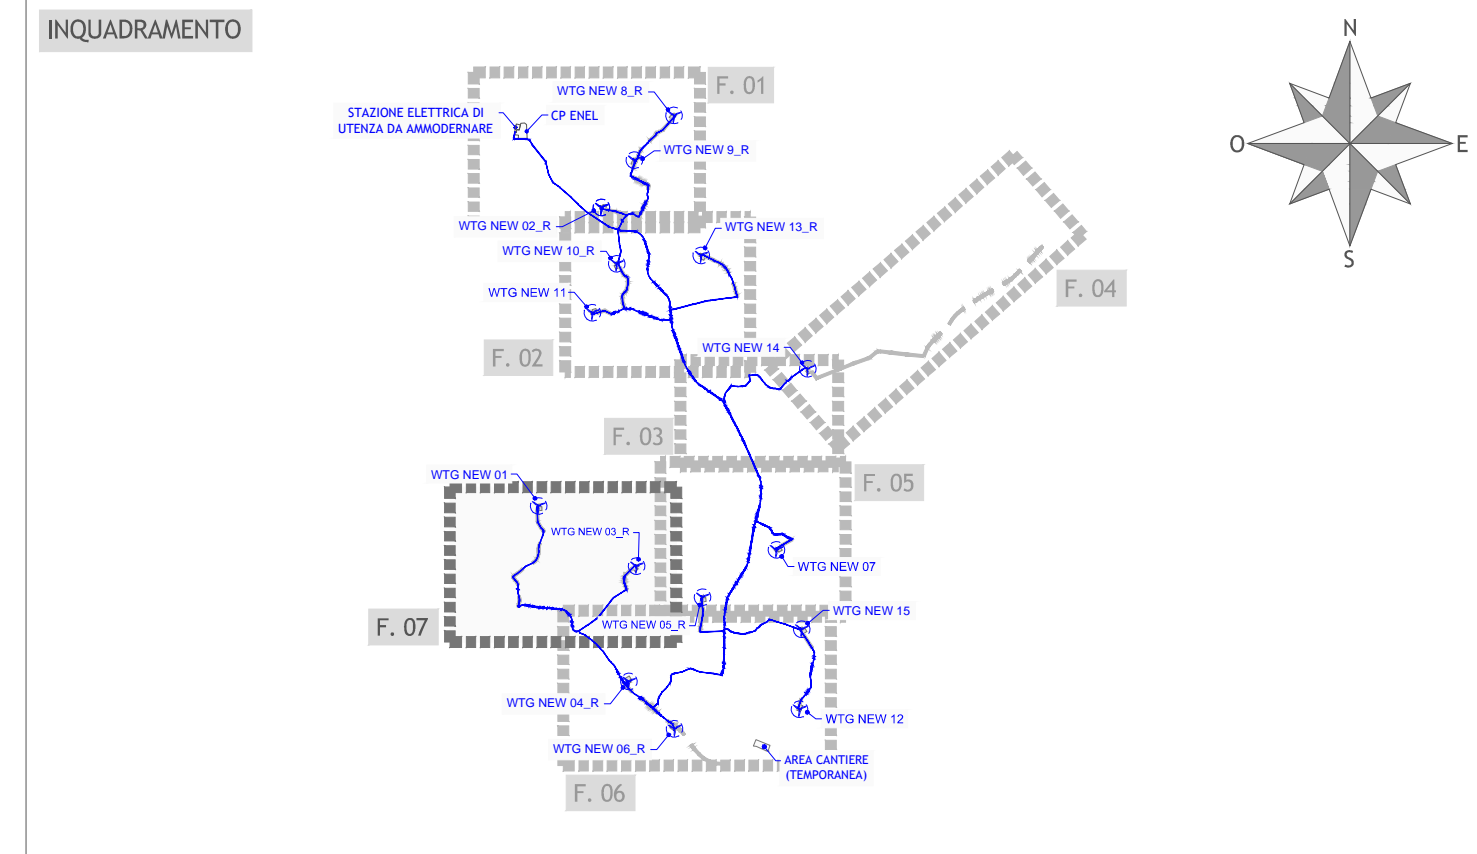

**LEGENDA**

- Numero di Piano - elenco particelle oggetto di apposizione vincolo preordinato all'esproprio
- Servizi Area (Servizio materiale)
- Servizio immobiliare
- Esproprio
- Servizi di passaggio e condotto
- Occupazione temporanea
- Candidato MT Impianto eolico (ammodernamento)
- Limite foglio catastale

Regione Sardegna  
Provincia di Sassari  
Comuni di Tergu, Nulvi, Sedini, Chiamaronti, Ploaghe e Codrongianos

Proposta di ammodernamento complessivo ("repowering") del "Parco Eolico Nulvi Tergu" esistente da 29,75 MW, con smantellamento degli attuali 35 aerogeneratori e sostituzione in riduzione degli stessi con l'installazione di 15 aerogeneratori, per una potenza totale definitiva di 99 MW

Piano  
**PIANO PARTICELLARE DI ESPROPRIO GRAFICO**  
FOGLIO 7

Scala: 1:2.000  
Formato stampa: A0+  
Foglio: 1 di 1  
Numero documento: 224308  
Data: 03/07/2011

Proprietario:  
**FRI-EL**  
FRI-EL ANGLIONA S.R.L.  
Piazza del Grano 3  
39100 Bolzano (BZ)  
fri-el@anglonia.it  
P. IVA 02429050210

Progettista:  
**PROGETTO ENERGIA S.R.L.**  
Via...  
P. IVA...

Progetto definitivo

Rev.	Data	Descrizione revisione	Disegnato	Verificato	Approvato
00	03/07/2011	EMERSIONE PER AUTORIZZAZIONE	L. CONTE	LO. PIRAS	LO. RASCHI
01	14/08/2011	AGGIORNAMENTO LAYOUT	L. CONTE	L. GONTE	LO. PIRAS