



PLANIMETRIA TRATTO AA - AB  
Scala 1:1.000

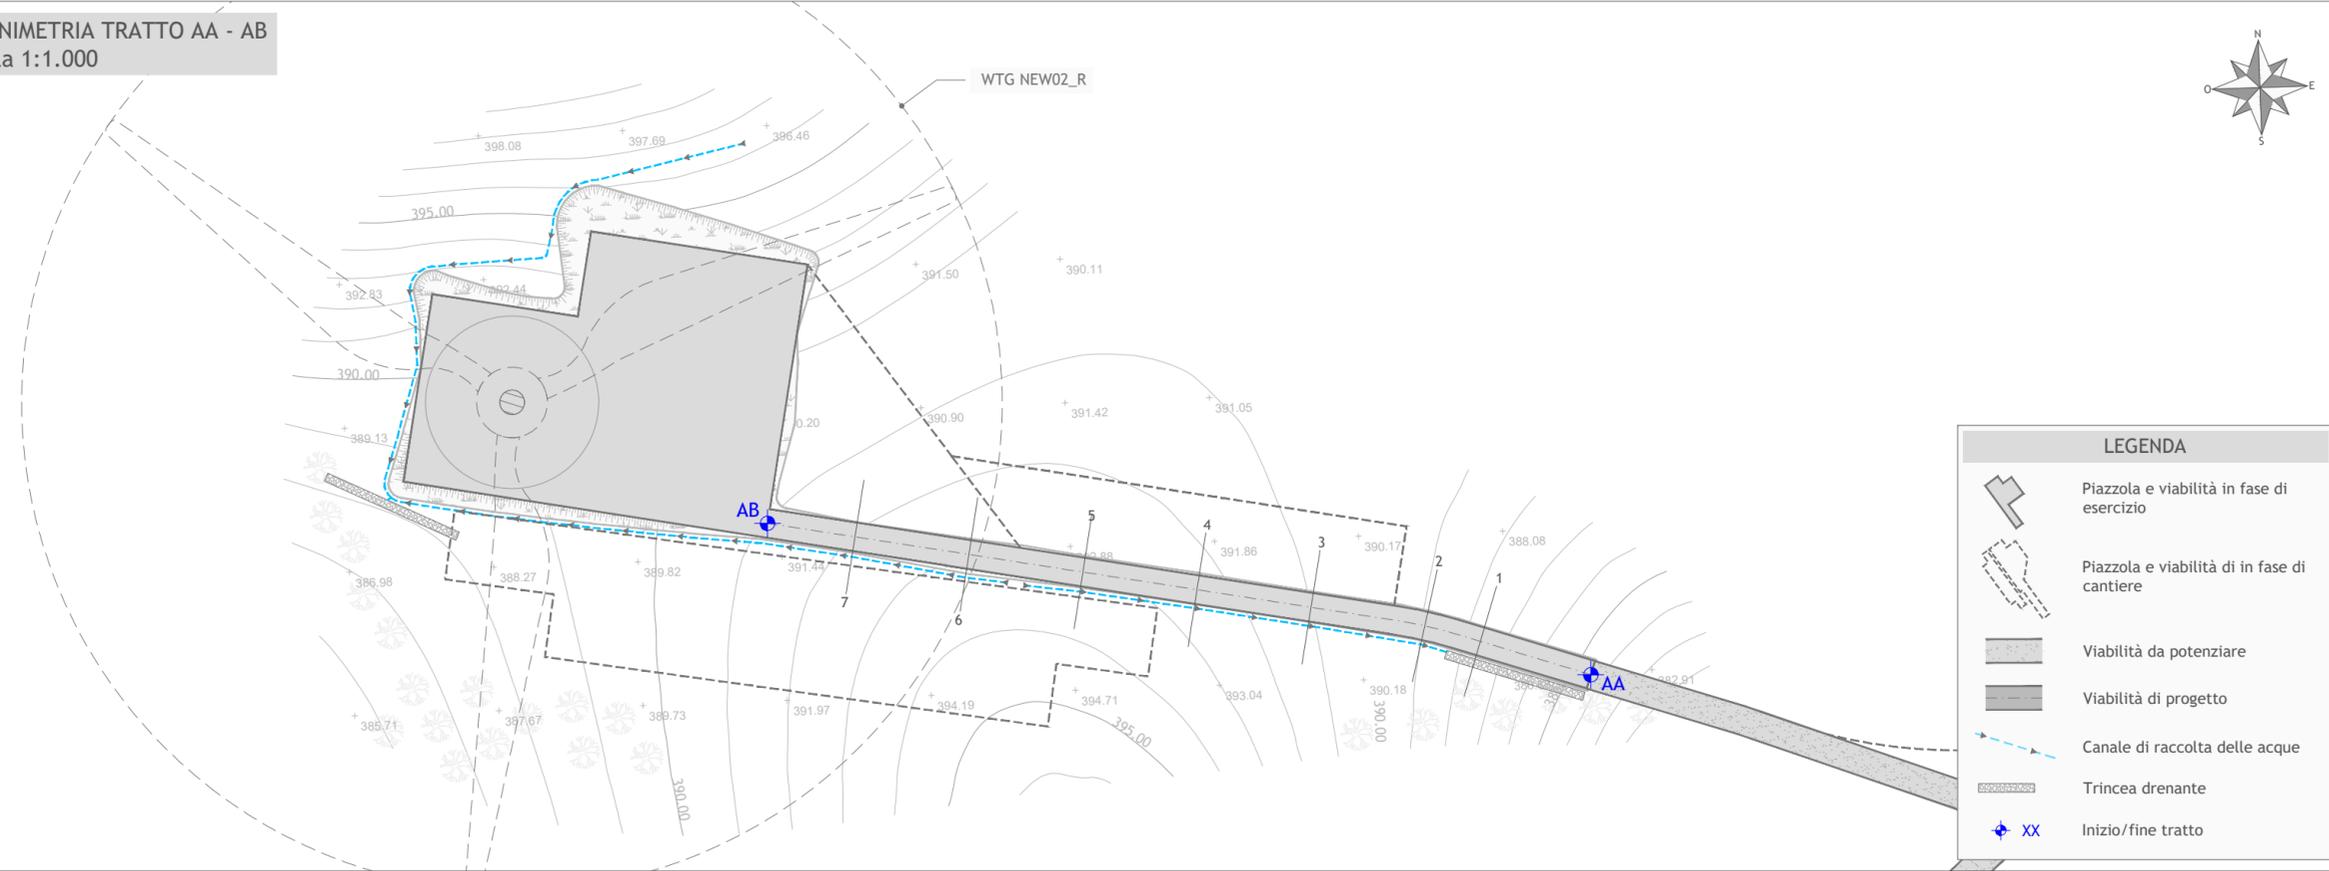

**LEGENDA**

- Piazzola e viabilità in fase di esercizio
- Piazzola e viabilità di in fase di cantiere
- Viabilità da potenziare
- Viabilità di progetto
- Canale di raccolta delle acque
- Trincea drenante
- Inizio/fine tratto

PROFILO LONGITUDINALE TRATTO AA - AB  
Scala 1:1.000

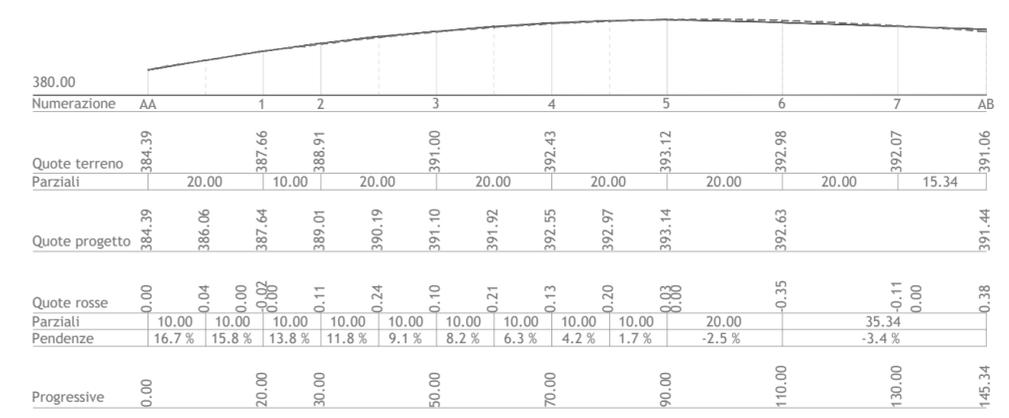

**LEGENDA**

- PIANO CAMPAGNA ORIGINARIO E IN FASE DI DISMISSIONE
- SISTEMAZIONE DOPO L'INTERVENTO



Regione Sardegna  
Provincia di Sassari  
Comuni di Tergu, Nulvi, Sedini, Chiaramonti,  
Ploaghe e Codrongianos



**Proposta di ammodernamento complessivo (“repowering”) del “Parco Eolico Nulvi Tergu” esistente da 29,75 MW, con smantellamento degli attuali 35 aerogeneratori e sostituzione in riduzione degli stessi con l’installazione di 15 aerogeneratori, per una potenza totale definitiva di 99 MW**

Titolo  
**VIABILITA' INTERNA AL PARCO:  
PLANIMETRIA CON PROFILO LONGITUDINALE DI PROGETTO - TRATTO AA - AB**

Scala	Formato Stampa	Numero documento
1:1.000	A3+	
	Foglio	Commissa
	1 di 1	224308
		Fase
		D
		Tipo doc.
		D
		Progr. doc.
		0420
		Rev.
		00

Proponente

**FRI-EL**

FRI-EL ANGLONA S.R.L.  
Piazza del Grano 3  
39100 Bolzano (BZ)  
fri-elanglona@legalmail.it  
P. Iva 02429050210

**PROGETTO DEFINITIVO**

Progettazione


**PROGETTO ENERGIA S.R.L.**  
Via Cardito, 202 - 83031 Ariano Irpino (AV)  
Tel. +39 0825 891313  
www.progettoenergia.biz - info@progettoenergia.biz

SERVIZI DI INGEGNERIA INTEGRATI  
INTEGRATED ENGINEERING SERVICES

Progettista

Ingegnere Massimo Lo Russo

MASSIMO LO RUSSO  
ISCRITTO ALL'ALBO  
PROFESSIONALE  
COL N° 1555  
ORDINE DEGLI INGEGNERI DELLA PROVINCIA DI ARIANO IRPINO

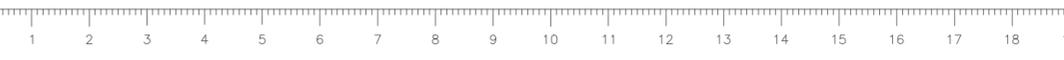

Sul presente elaborato sussiste il DIRITTO DI PROPRIETA'. Qualsiasi utilizzo non preventivamente autorizzato sarà perseguito ai sensi della normativa vigente.

Rev.	Data	Descrizione revisione	Redatto	Controllato	Approvato
00	14.03.2024	AGGIORNAMENTO LAYOUT	E. LO BUONO	L. CONTE	G. LO RUSSO