



PLANIMETRIA TRATTO AO - AP
Scala 1:1.000

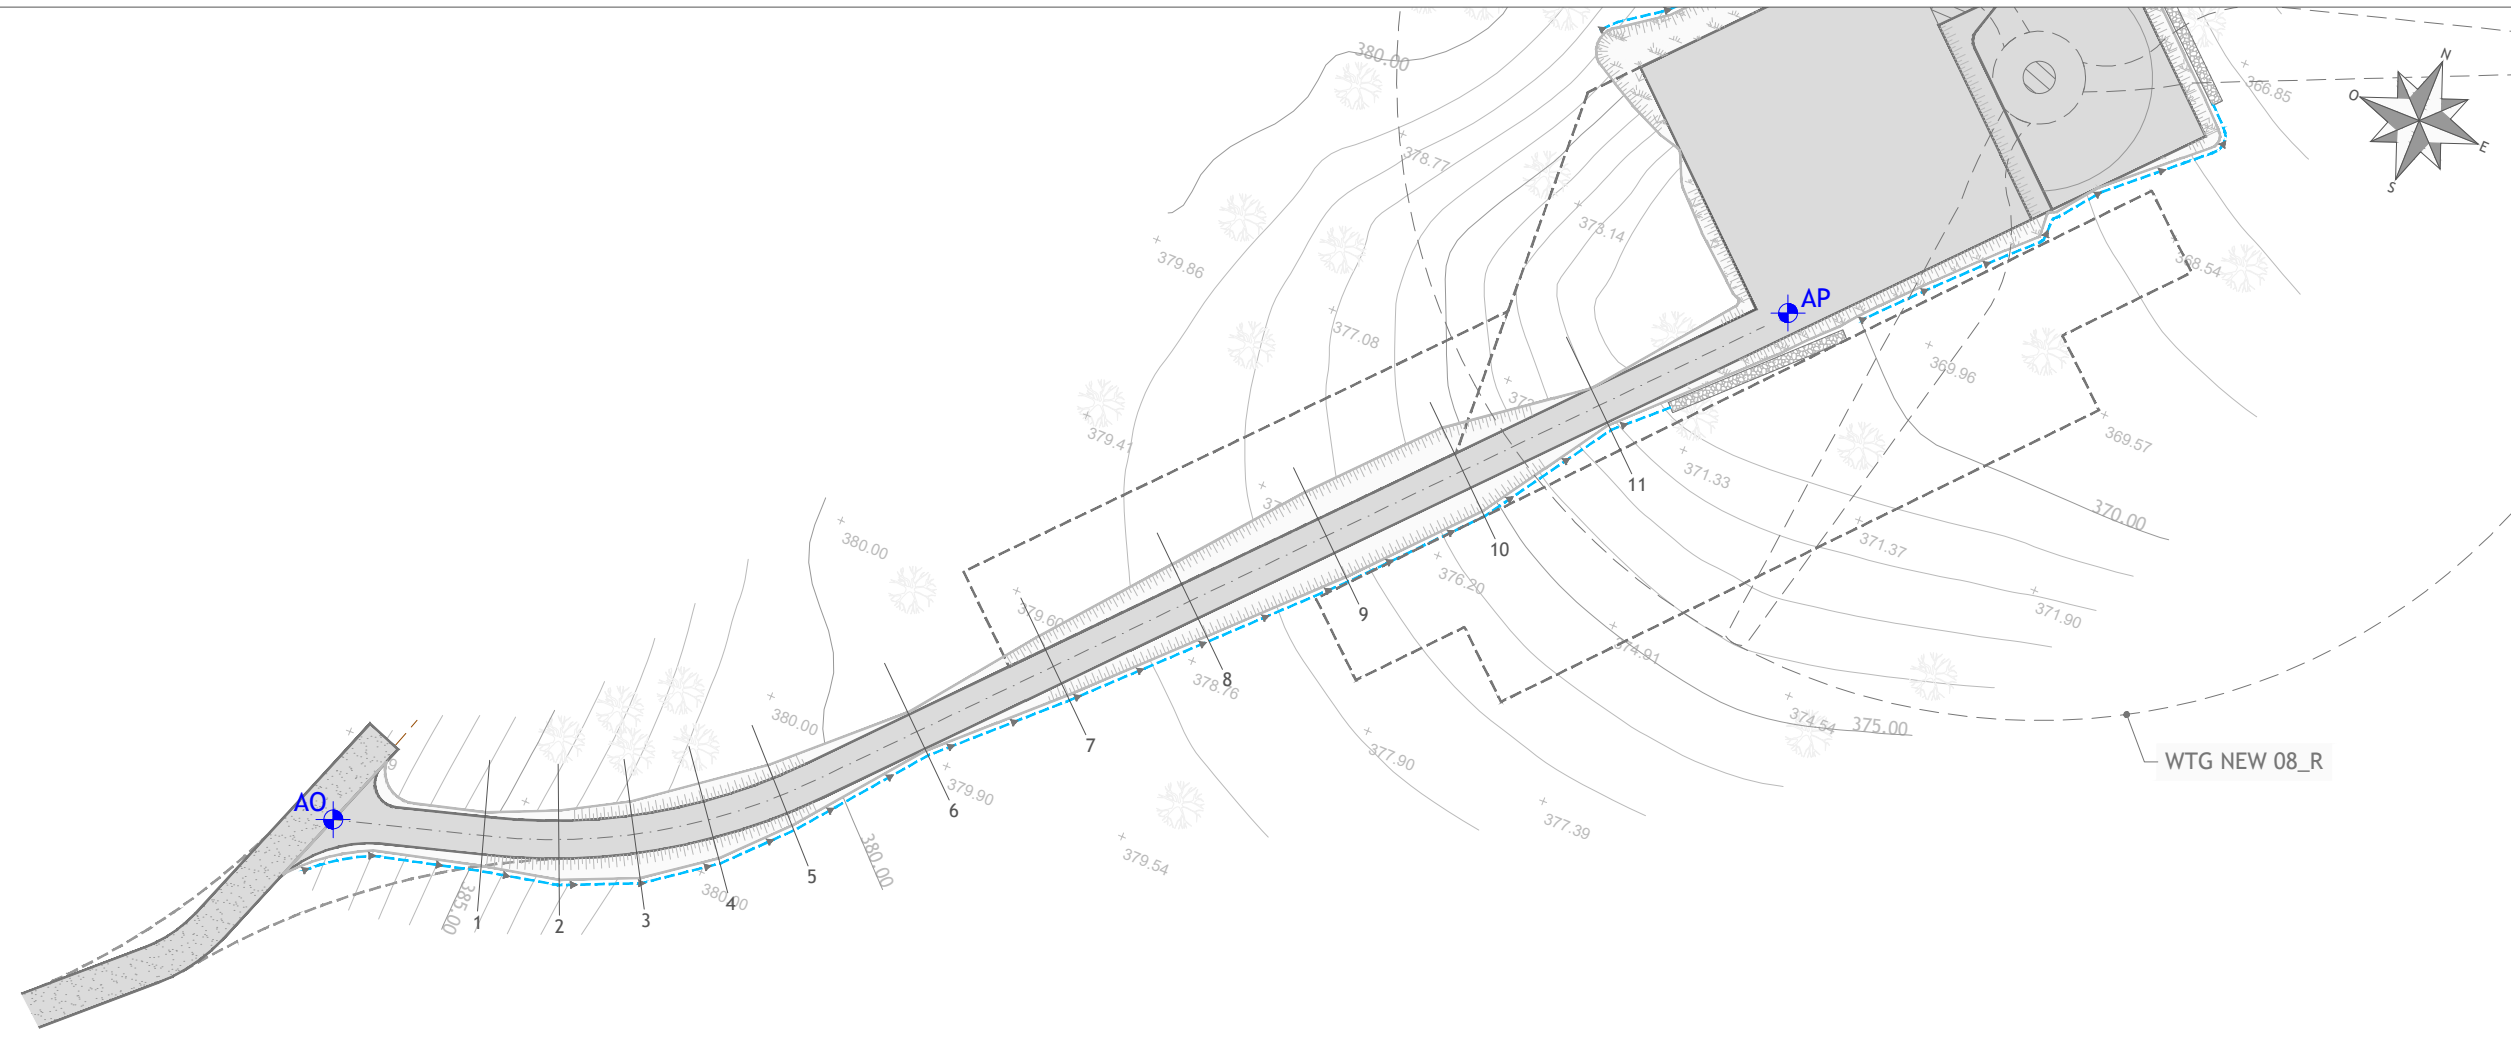

| LEGENDA | |
|---------|---|
| | Piazzola e viabilità in fase di esercizio |
| | Piazzola e viabilità di in fase di cantiere |
| | Viabilità da potenziare |
| | Viabilità di progetto |
| | Canale di raccolta delle acque |
| | Trincea drenante |
| | Inizio/fine tratto |

PROFILO LONGITUDINALE TRATTO AO - AP
Scala 1:1.000

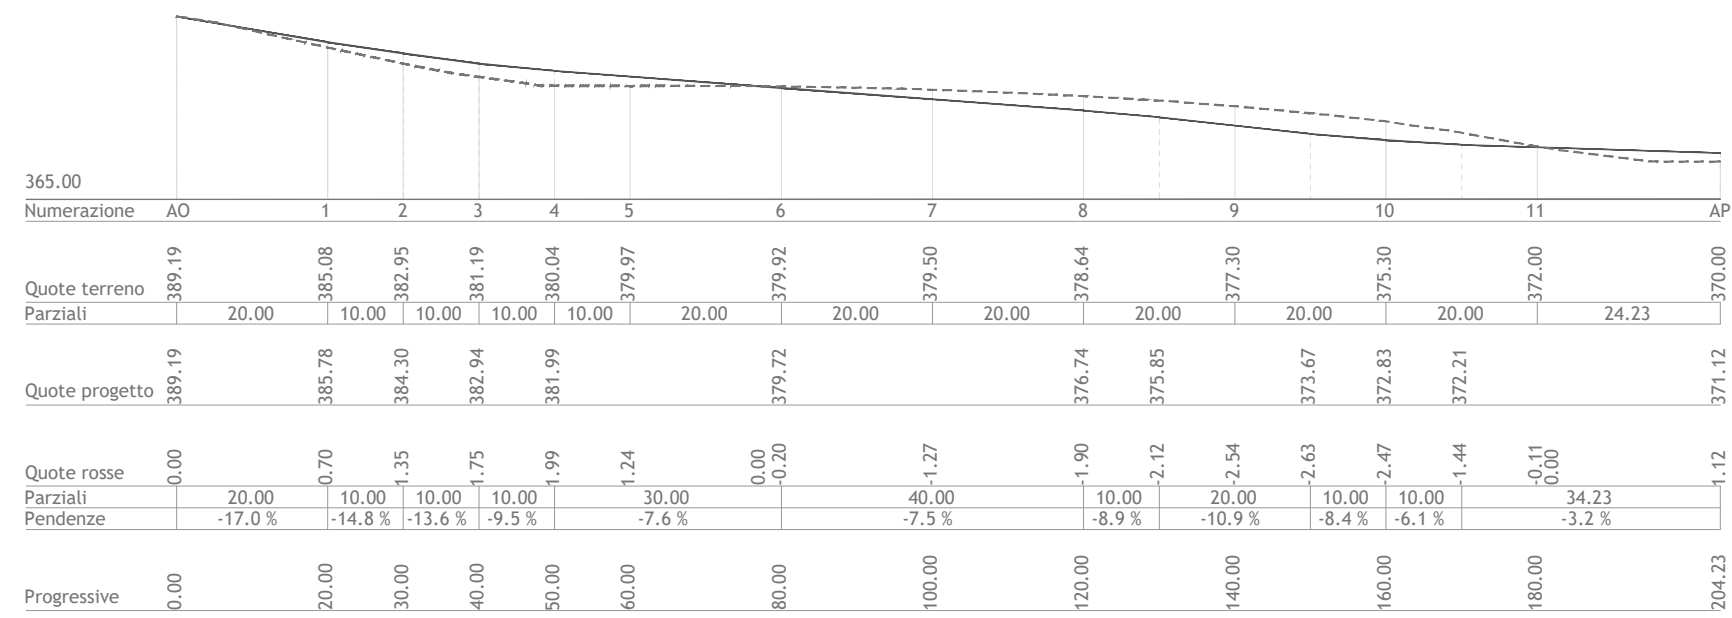

| LEGENDA | |
|---------|--|
| | PIANO CAMPAGNA ORIGINARIO E IN FASE DI DISMISSIONE |
| | SISTEMAZIONE DOPO L'INTERVENTO |



Regione Sardegna
Provincia di Sassari
Comuni di Tergu, Nulvi, Sedini, Chiaramonti,
Ploaghe e Codrongianos



Proposta di ammodernamento complessivo (“repowering”) del “Parco Eolico Nulvi Tergu” esistente da 29,75 MW, con smantellamento degli attuali 35 aerogeneratori e sostituzione in riduzione degli stessi con l’installazione di 15 aerogeneratori, per una potenza totale definitiva di 99 MW

VIABILITA' INTERNA AL PARCO:
PLANIMETRIA CON PROFILO LONGITUDINALE DI PROGETTO - TRATTO AO - AP

| | | |
|---------|----------------|------------------|
| Scala | Formato Stampa | Numero documento |
| 1:1.000 | A3+ | |
| Foglio | Commissa | Fase |
| 1 di 1 | 224308 | D |
| | Tipo doc. | Progr. doc. |
| | D | 0426 |
| | Rev. | 00 |

Proponente

FRI-EL

FRI-EL ANGLONA S.R.L.
Piazza del Grano 3
39100 Bolzano (BZ)
fri-elanglona@legalmail.it
P. Iva 02429050210

PROGETTO DEFINITIVO

Progettazione

PROGETTO ENERGIA S.R.L.
Via Cardito, 202 - 83031 Ariano Irpino (AV)
Tel. +39 0825 891313
www.progettoenergia.biz - info@progettoenergia.biz

SERVIZI DI INGEGNERIA INTEGRATI
INTEGRATED ENGINEERING SERVICES



Sul presente elaborato sussiste il DIRITTO DI PROPRIETA'. Qualsiasi utilizzo non preventivamente autorizzato sarà perseguito ai sensi della normativa vigente.

| Rev. | Data | Descrizione revisione | Redatto | Controllato | Approvato |
|------|------------|-----------------------|-------------|-------------|-------------|
| 00 | 14.03.2024 | AGGIORNAMENTO LAYOUT | E. LO BUONO | L. CONTE | G. LO RUSSO |