




PROSPETTO A

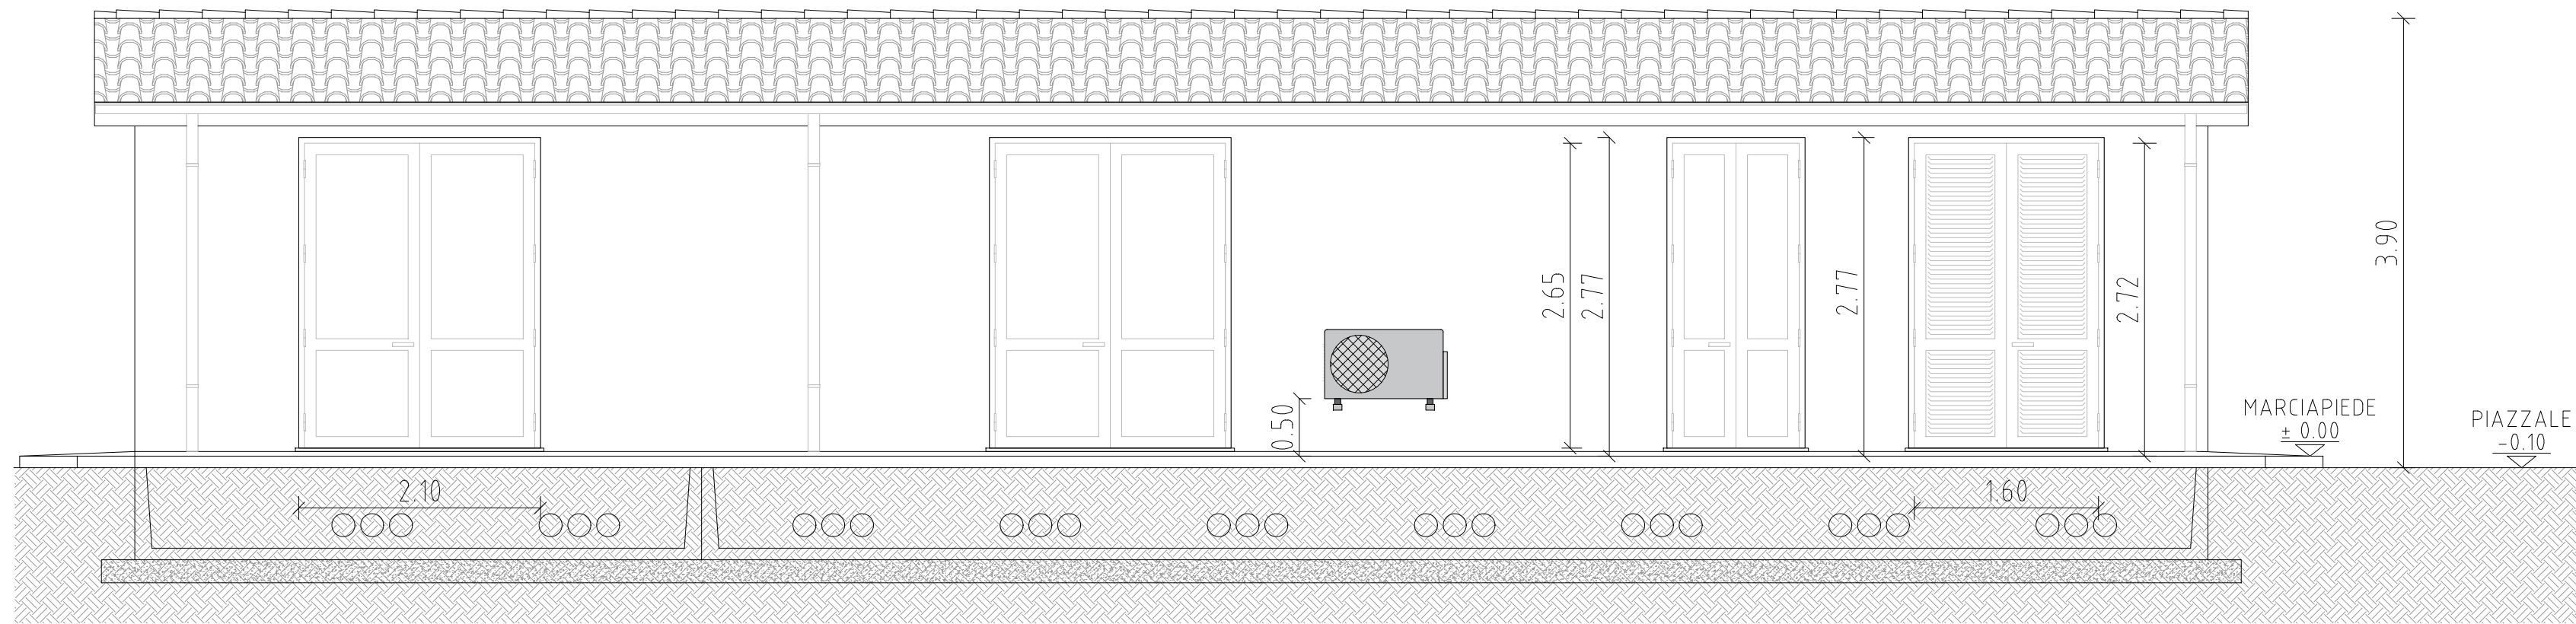


PROSPETTO D

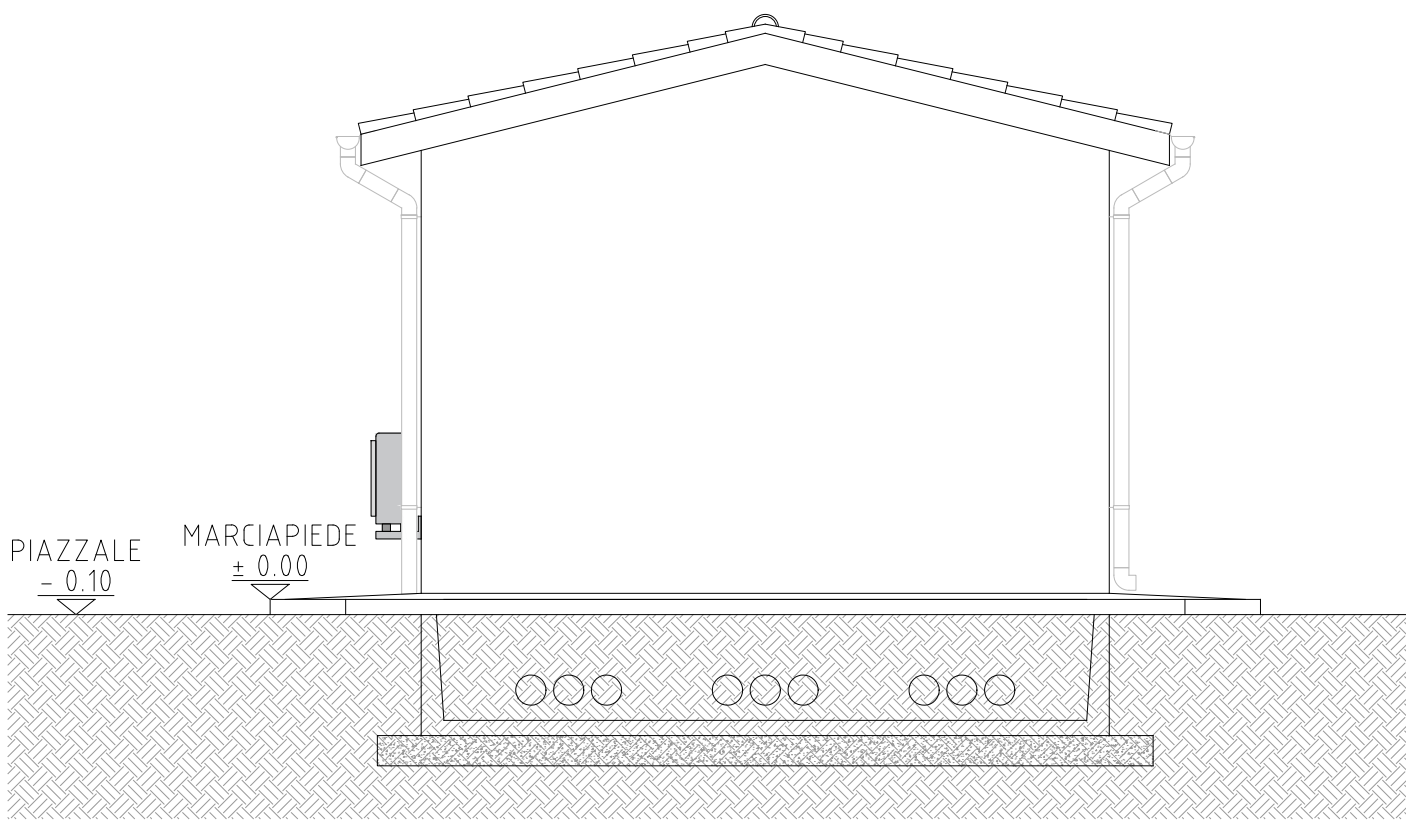


PROSPETTO C

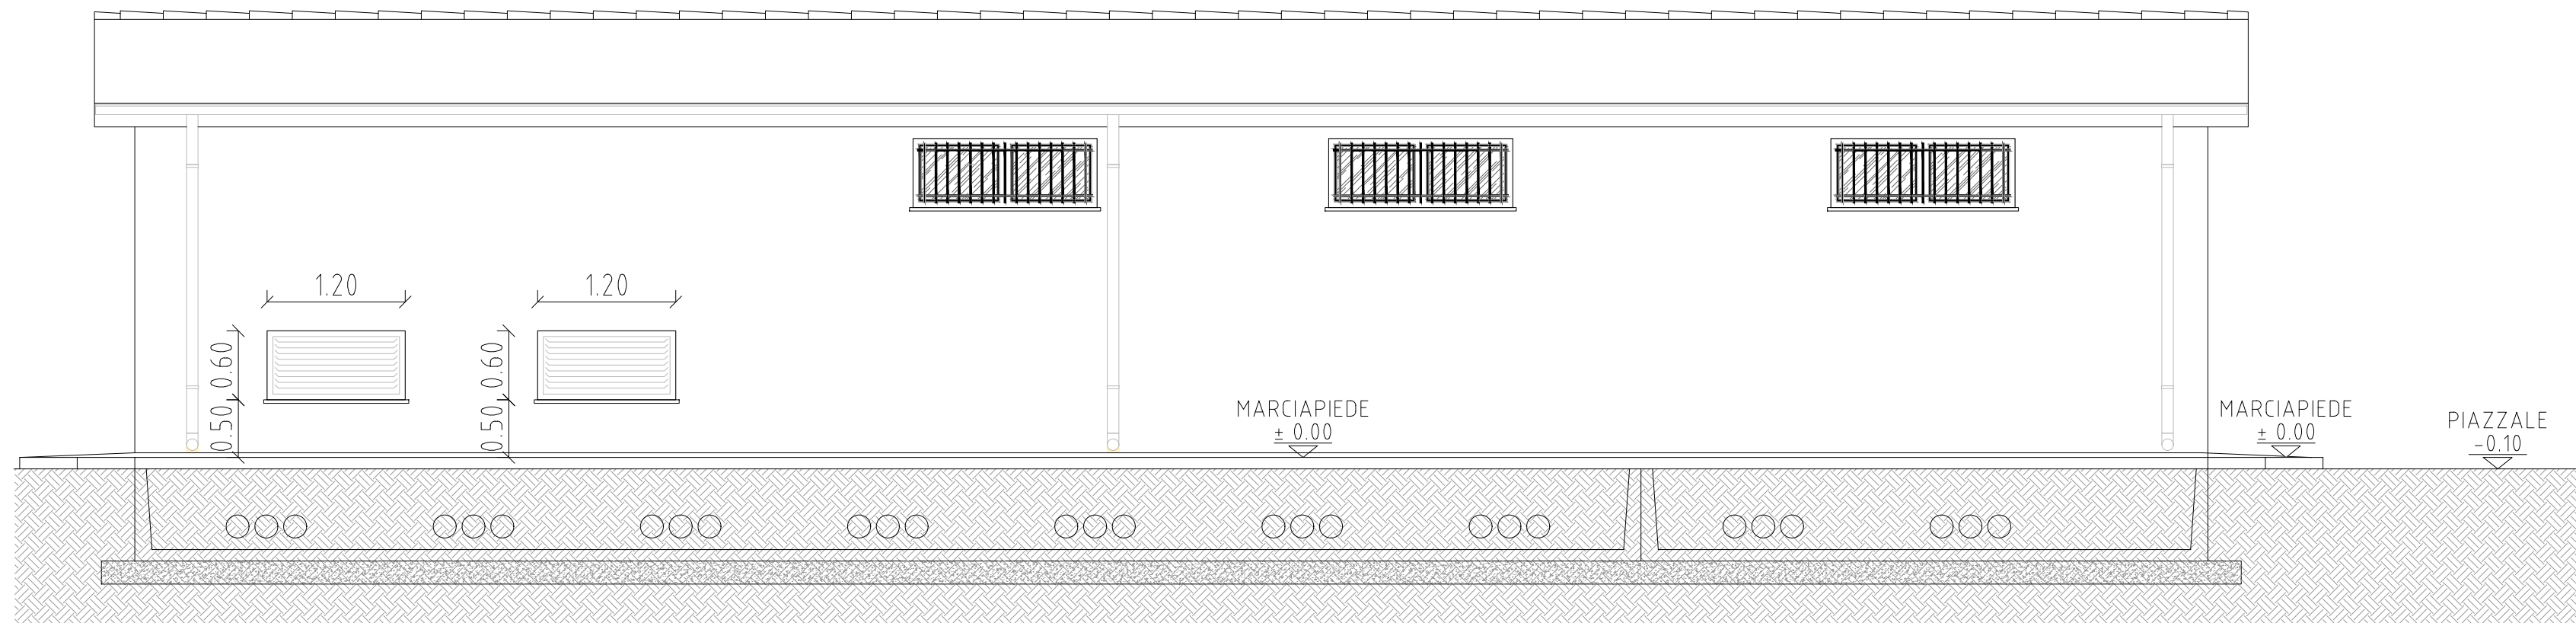

PROSPETTO B

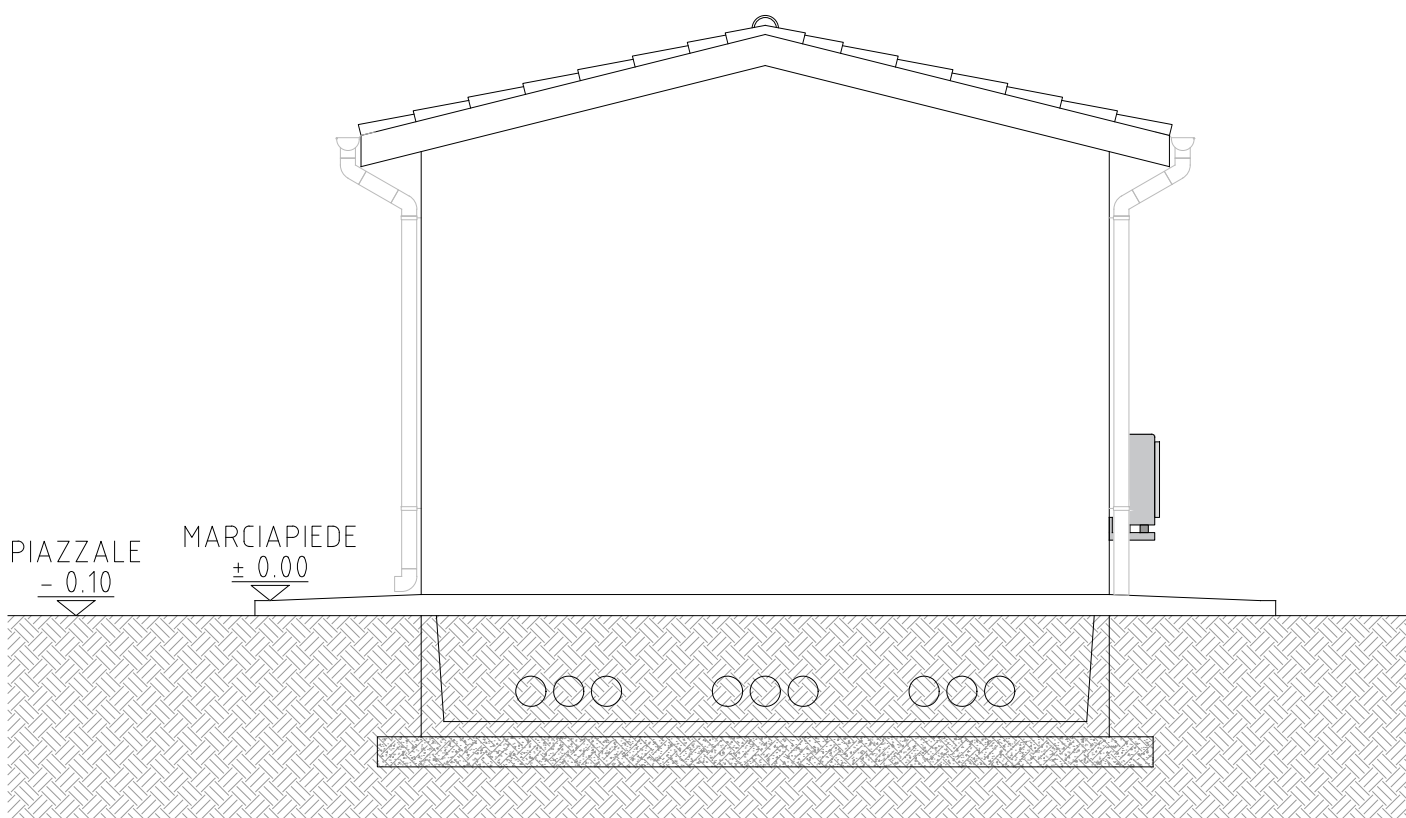

PIANTA

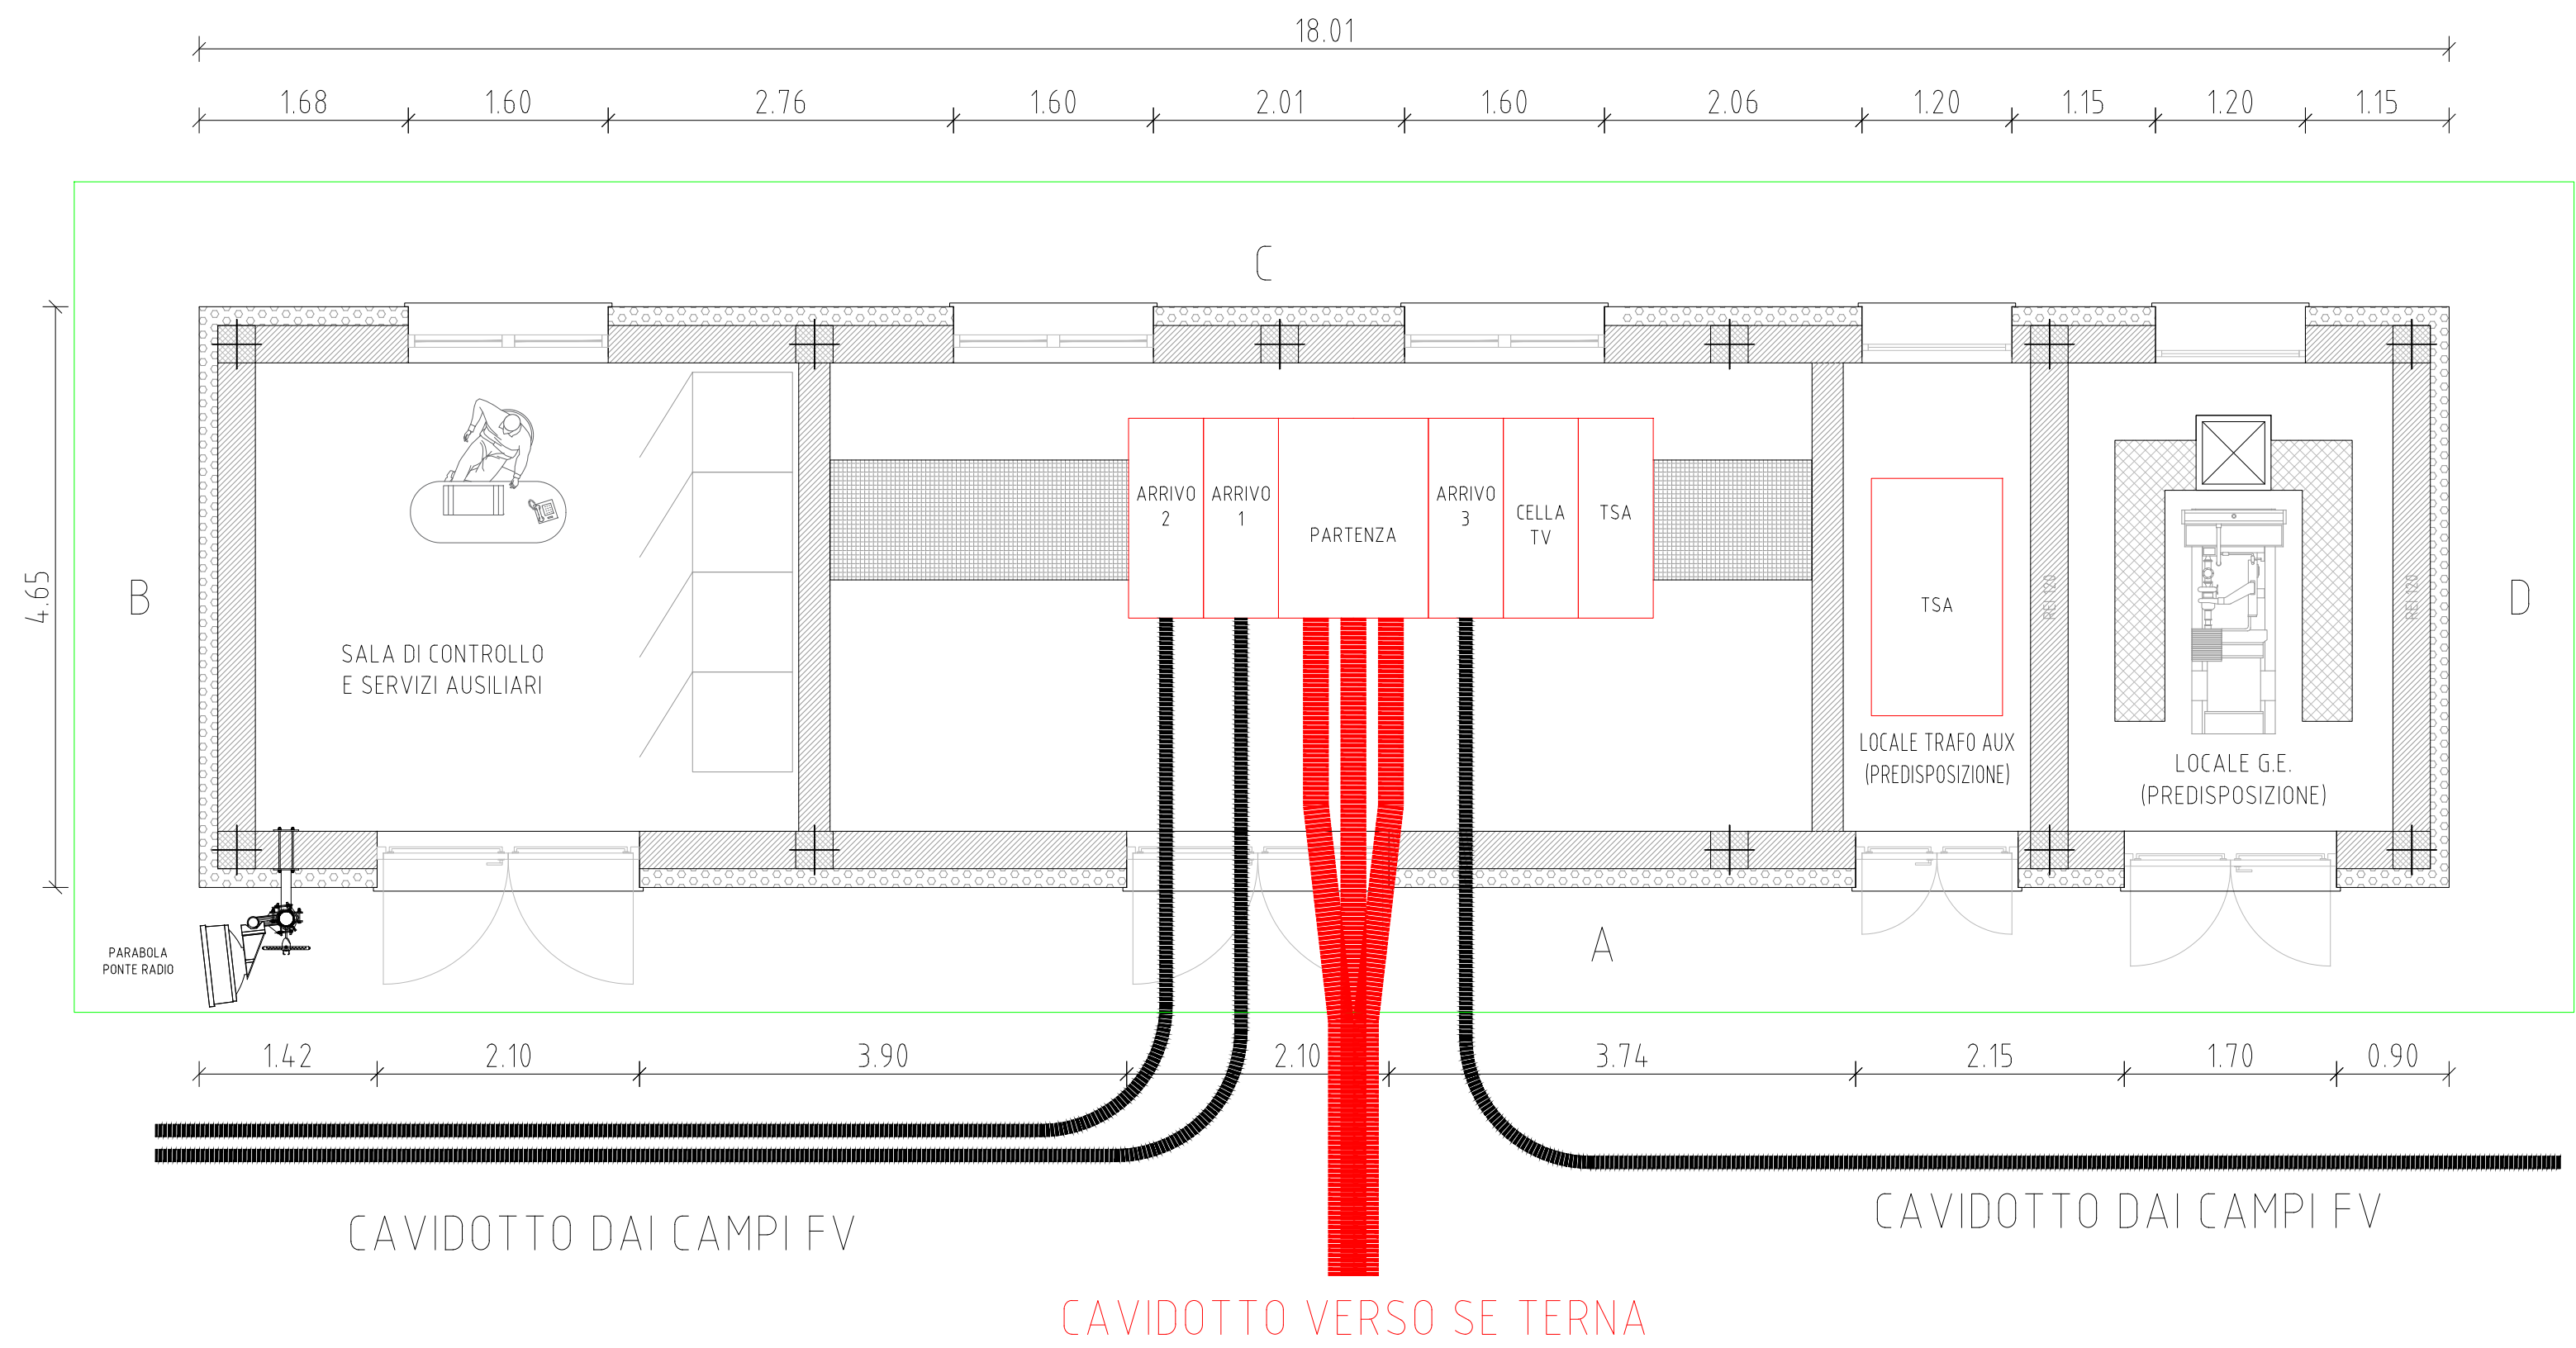

PROPONENTE:
K4 ENERGY s.r.l.
Sede in:
Via Vecchia Ferriera 22, 36100 Vicenza(VI), Italia
Pec: k4-energy-srl-vi@pec.it

K4 ENERGY



PROVINCIA DI
ORISTANO



COMUNE DI
SAN VERO MILIS



COMUNE DI
SOLARUSSA



COMUNE DI
TRAMATZA



REGIONE
AUTONOMA DELLA
SARDEGNA

OGGETTO:
PROGETTO DEFINITIVO DI UN IMPIANTO AGRIVOLTAICO CON POTENZA COMPLESSIVA DI 23,8 MW
NEL COMUNE DI SAN VERO MILIS (OR) E RELATIVE OPERE DI CONNESSIONE ALLA RTN NEI COMUNI
DI SAN VERO MILIS (OR), TRAMATZA (OR) E SOLARUSSA (OR)

NOME ELABORATO:
CABINA DI RACCOLTA 36kV - PIANTE, PROSPETTI

PROGETTO SVILUPPATO DA:
AGREENPOWER s.r.l.
Sede legale: Via Serra, 44
09038 Serramanna (SU) - ITALIA
Email: info@agreenpower.it

agreenpower s.r.l.

GRUPPO DI LAVORO:
Ing. Federico Micheli
Ing. Simone Abis
Dott. Gianluca Fadda

COLLABORATORI:
Ing. Federico Miscali
Dott. Agr. Vincenzo Satta
Dott.ssa Archeol. Anna Luisa Sanna
Ing. Michele Pigliaru
Dott. Geol. Giovanni Mele
Per. Ind. Alberto Laudadio
Geom. Mario Dessi

TIMBRO E FIRMA:

SCALA: 1:50	CODICE ELABORATO ELB.PE.06	TIPOLOGIA IMPIANTO AGRIVOLTAICO	FASE PROGETTUALE DEFINITIVO
FORMATO: A1			
3			
2			
1			
0			
REV.	Prima emissione DESCRIZIONE	Marzo 2024 DATA	Michele Pigliaru REDATTO Agreenpower CONTROLLATO Agreenpower APPROVATO

Il presente documento è di proprietà di Agreenpower S.r.l. che ne tutelerà i diritti a termine di legge.