




Legenda

-  Area impianto
 Elettrodotto di connessione interrato
 NUOVA SE TERNA - Punto di connessione

INQUADRAMENTO GENERALE

SCALA 1:25.000

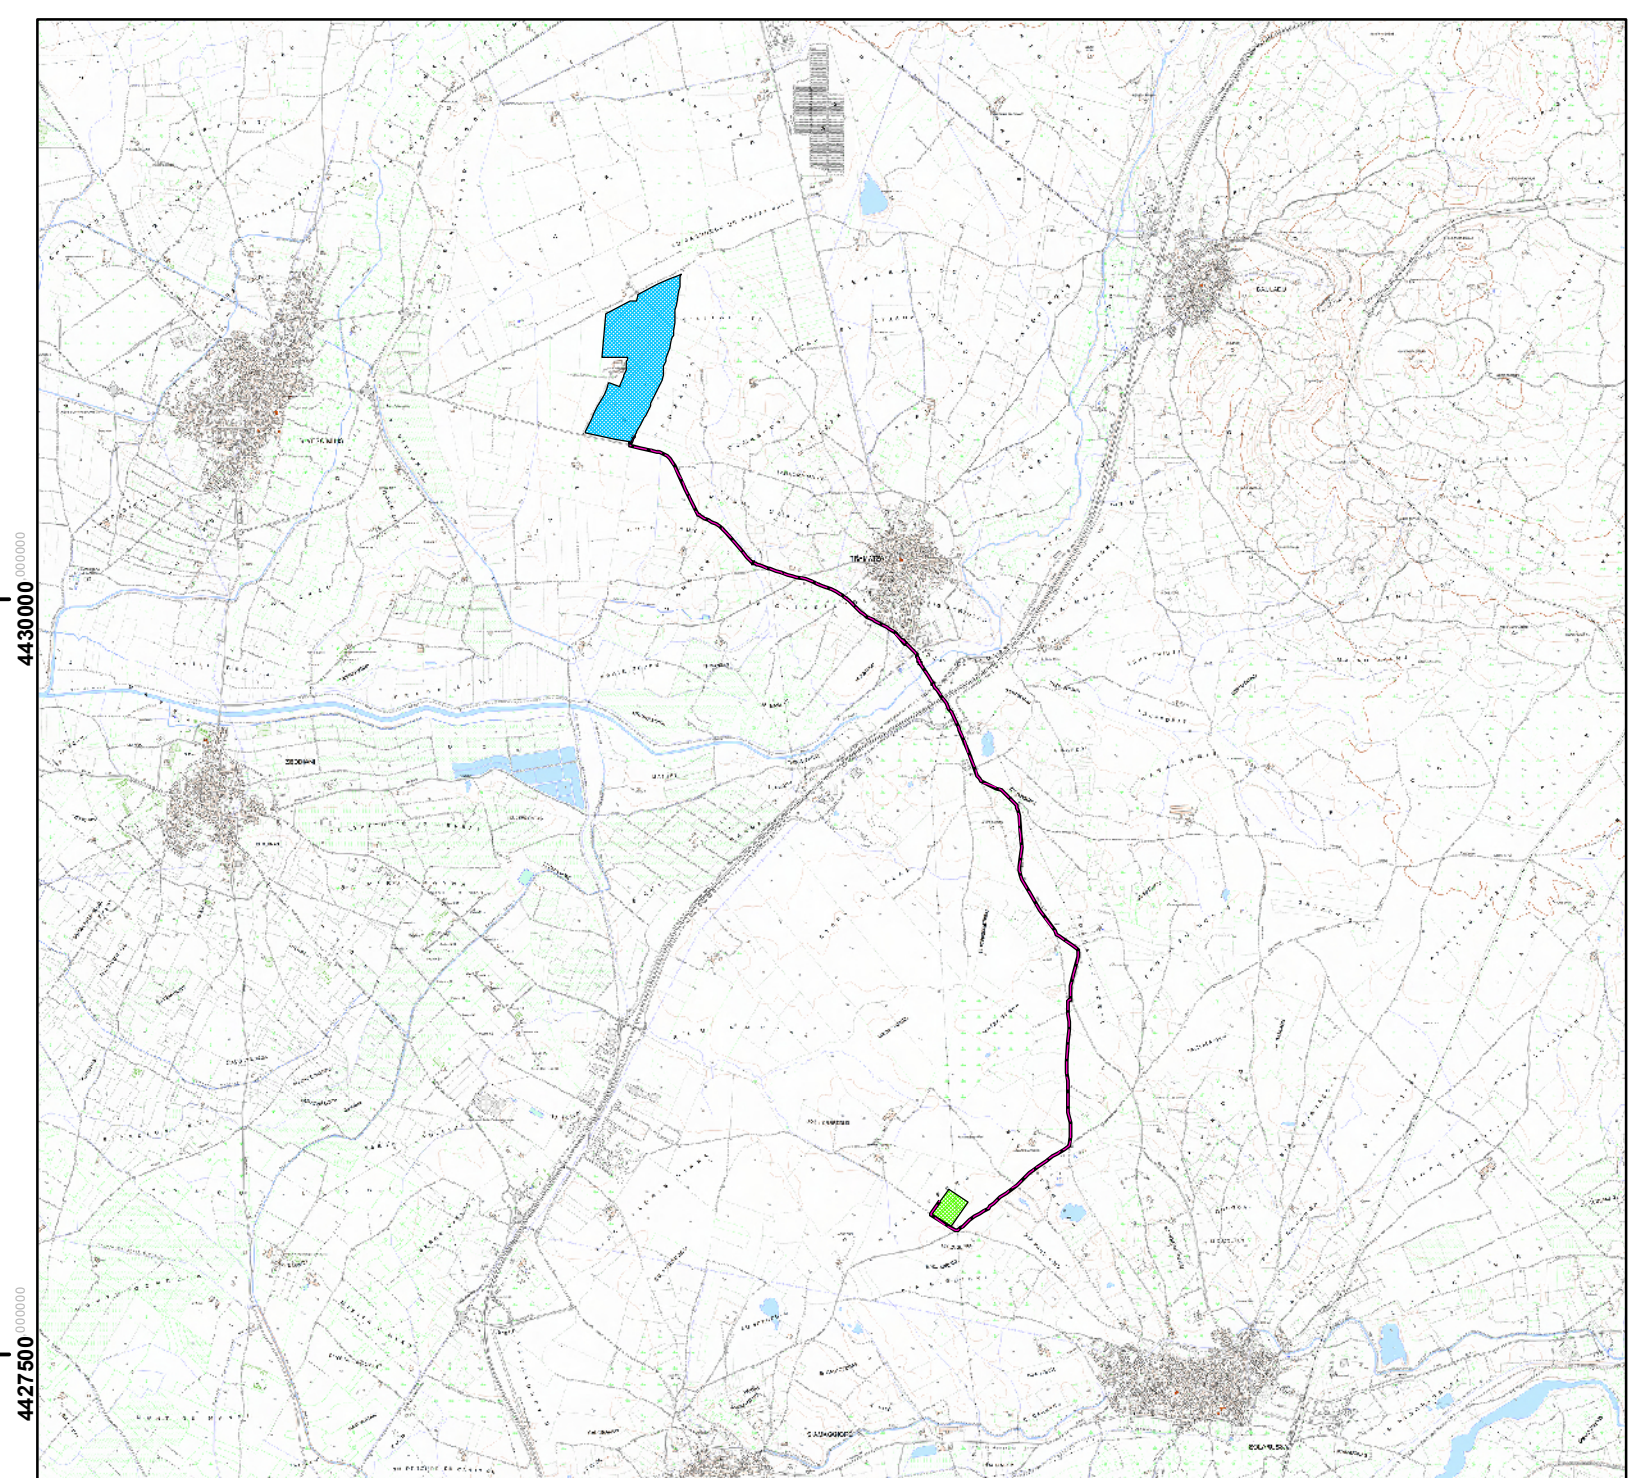

PROPONENTE:

K4 ENERGY s.r.l.

Sede in:
Via Vecchia Ferriera 22, 36100 Vicenza(VI), Italia
Pec: k4-energy-srl-vi@pec.it

K4 ENERGY

PROVINCIA D
ORISTANO


COMUNE DI
SAN VERO MILITE



COMUNE DI
SOLARUSSA



COMUNE DI
TRAMATZA

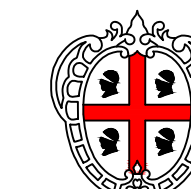

REGIONE
AUTONOMA DELLA
SARDEGNA

OGGETTO:

PROGETTO DEFINITIVO DI UN IMPIANTO AGRIVOLTAICO CON POTENZA COMPLESSIVA DI 23,8 MW
NEL COMUNE DI SAN VERO MILIS (OR) E RELATIVE OPERE DI CONNESSIONE ALLA RTN NEI COMUNI
DI SAN VERO MILIS (OR), TRAMATZA (OR) E SOLARUSSA (OR)

NOME ELABORATO:

INQUADRAMENTO AREA VASTA 1:25.000

PROGETTO SVILUPPATO DA:

AGREENPOWER s.r.l.
Sede legale: Via Serra, 44
09038 Serramanna (SU) - ITALIA
Email: info@agreenpower.it

agreenpower s.r.l.


GRUPPO DI LAVORO:

Ing. Federico Micheli
Ing. Simone Abis
Dott. Gianluca Fadda

COLLABORATORI:

Ing. Federico Miscali
Dott. Agr. Vincenzo Satta
Dott.ssa Archeol. Anna Luisa Sanna
Ing. Michele Pigliaru
Dott. Geol. Giovanni Mele
Per. Ind. Alberto Laudadio
Geom. Mario Dessì

TIMBRO E FIRMA:

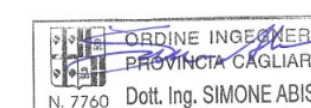

simone abis
Ordine degli Ingegneri della
Provincia di Cagliari
Ingegnere
02.04.2024 11:35:24
GMT+01:00

SCALA: 1: 25.000	CODICE ELABORATO	TIPOLOGIA				FASE PROGETTUALE	
FORMATO: A1	ELB01	IMPIANTO AGRIVOLTAICO				DEFINITIVO	
3							
2							
0	Seconda emissione	1	Seconda emissione	1	Seconda emissione	1	Seconda emissione
0	Prima emissione	1	Prima emissione	1	Prima emissione	1	Prima emissione
REV.	DESCRIZIONE	DATA	AGENZIA	REDAZIONE	CONTROLLO	APPROVATO	

Il presente documento è di proprietà di Agreenpower S.r.l. che ne tutelerà i diritti a termine di legge.