PLANIMETRIA GENERALE - scala 1:1.000
GENERAL PLAN - 1:1.000 scale

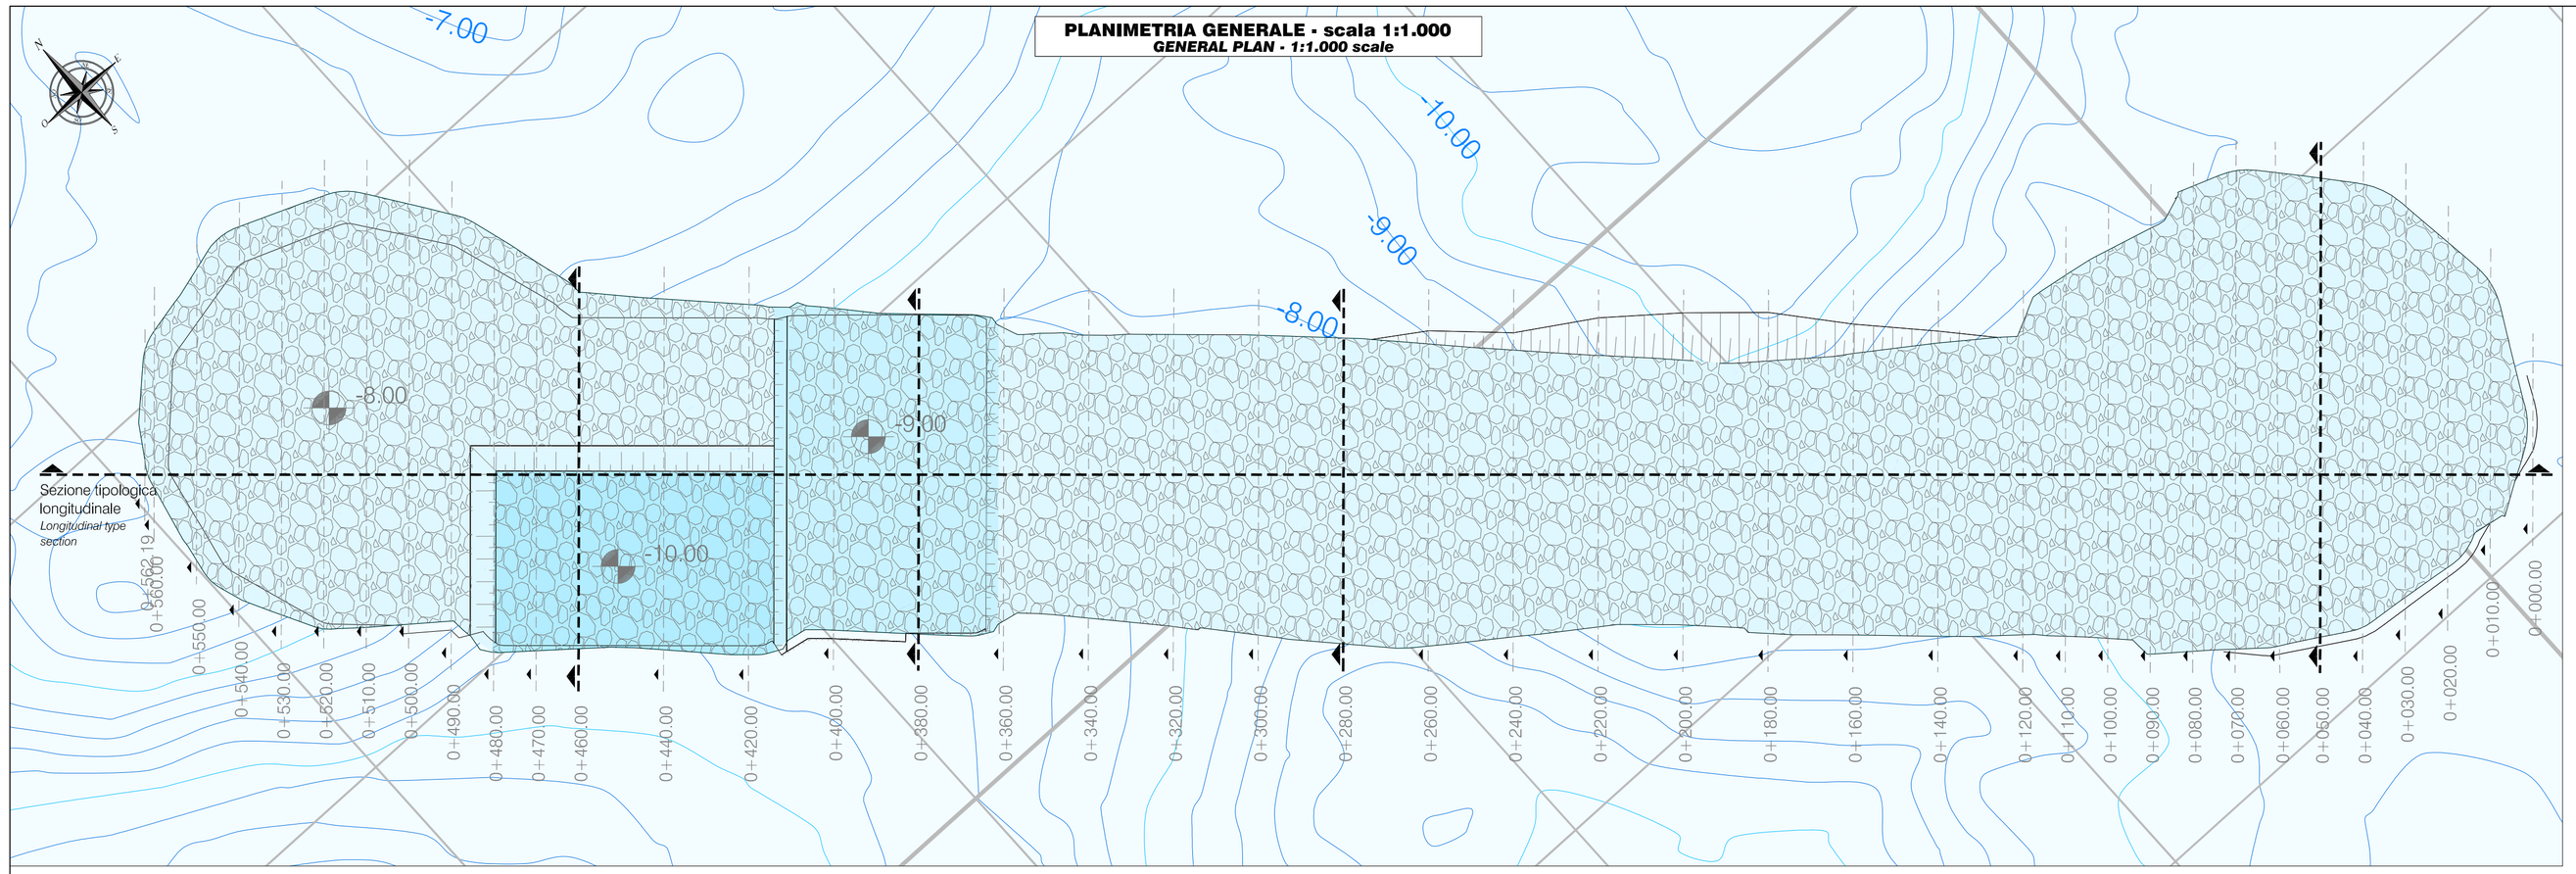

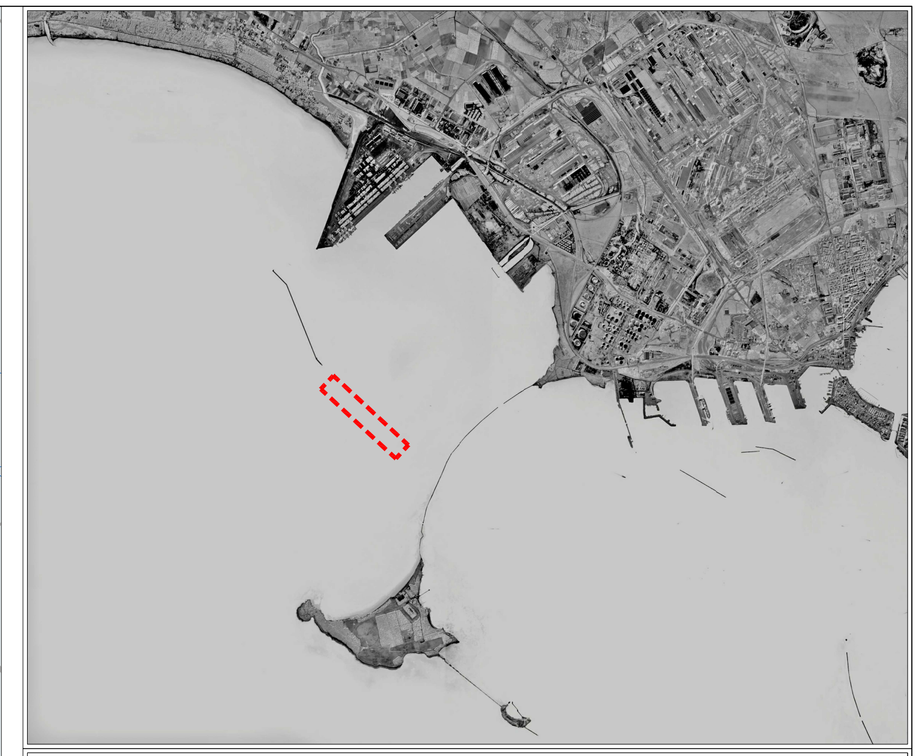

LEGENDA
LEGEND

	AREA DI INTERVENTO *DESIGN AREA*
	IMBONIMENTO CON PIETRAME SCAPOLO 5-50 kg A -10.00m *MELIORATION OF THE RUBBLES 5-50KG AT -10.00m*
	IMBONIMENTO CON PIETRAME SCAPOLO 5-50 kg A -9.00m *MELIORATION OF THE RUBBLES 5-50KG AT -9.00m*
	IMBONIMENTO CON PIETRAME SCAPOLO 5-50 kg A -8.00m *MELIORATION OF THE RUBBLES 5-50KG AT -8.00m*
	IMBONIMENTO CON PIETRAME SCAPOLO 5-50 kg *MELIORATION OF THE RUBBLES 5-50KG*
	SEZIONI DI IMBONIMENTO PRINCIPALI *MAIN SECTIONS OF MELIORATION*

SEZIONE TIPOLOGICA LONGITUDINALE
LONGITUDINAL TYPE SECTION

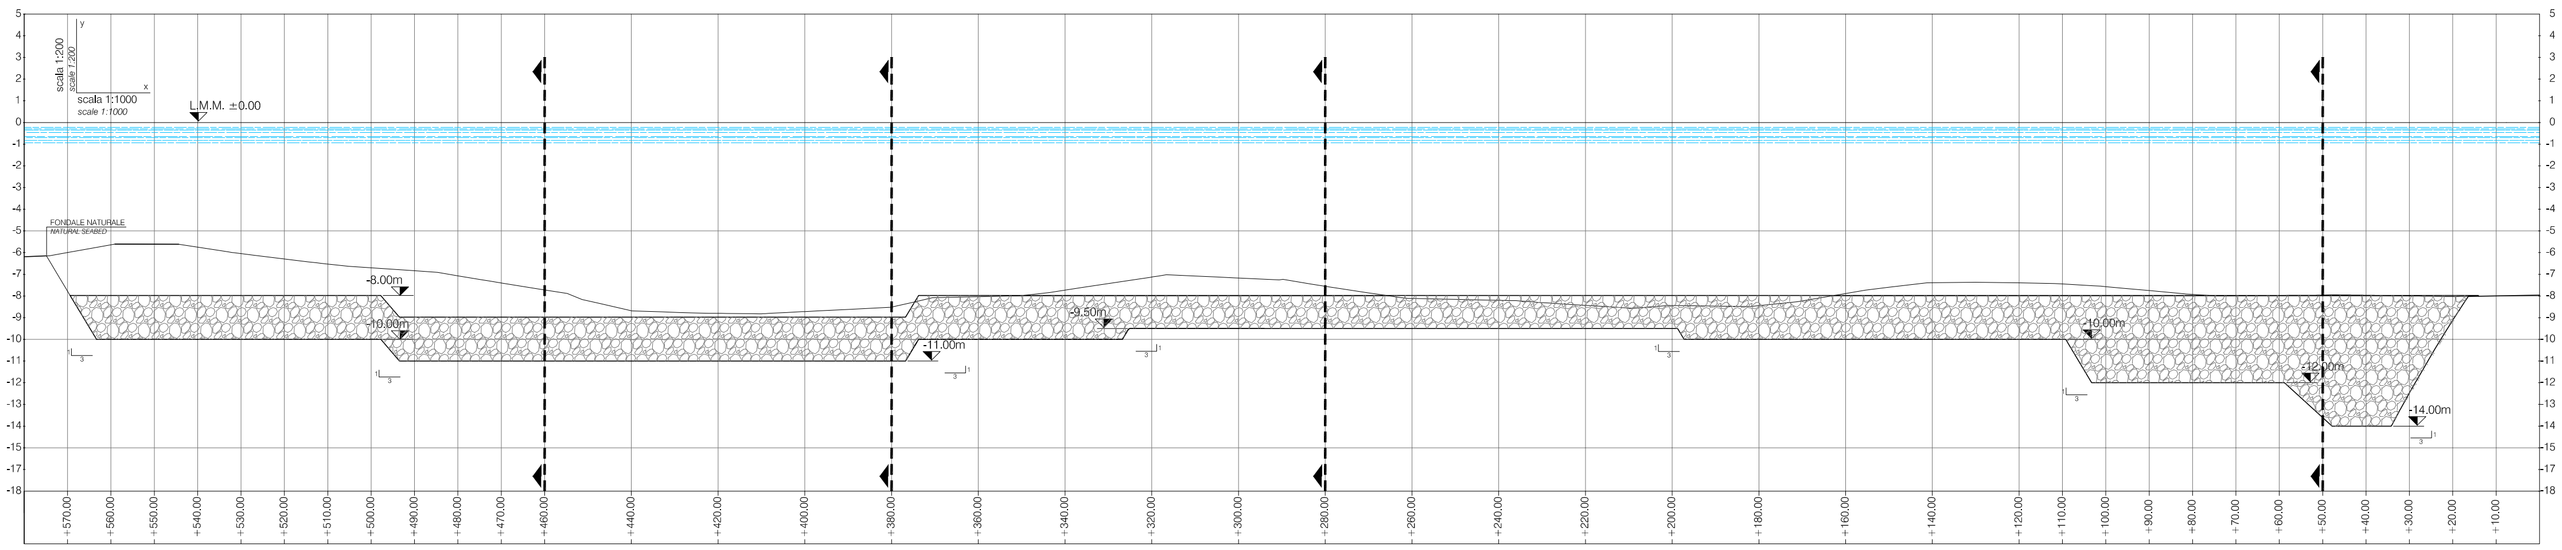

SEZIONE TRASVERSALE PROGRESSIVA +050.00
CROSS SECTION PROGRESSIVE +050.00

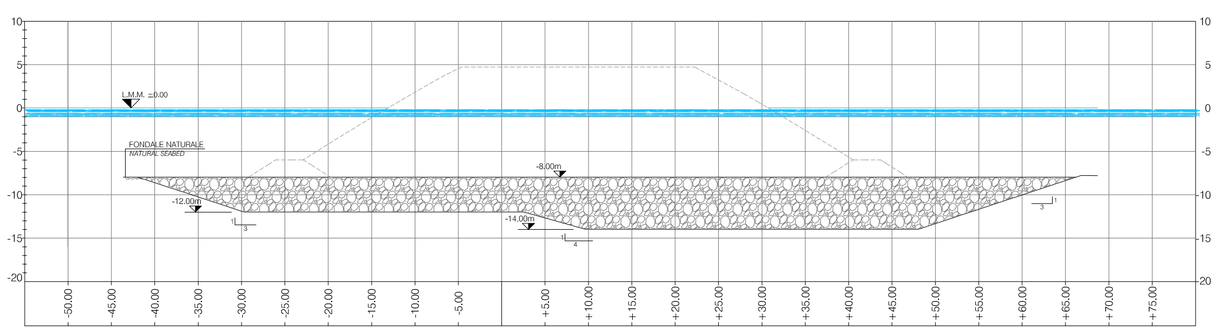

scala 1:500
1:500 scale

SEZIONE TRASVERSALE PROGRESSIVA +280.00
CROSS SECTION PROGRESSIVE +280.00

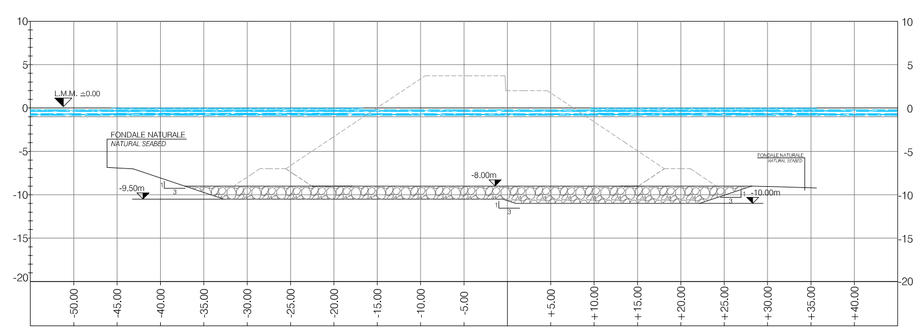

scala 1:500
1:500 scale

SEZIONE TRASVERSALE PROGRESSIVA +380.00
CROSS SECTION PROGRESSIVE +380.00

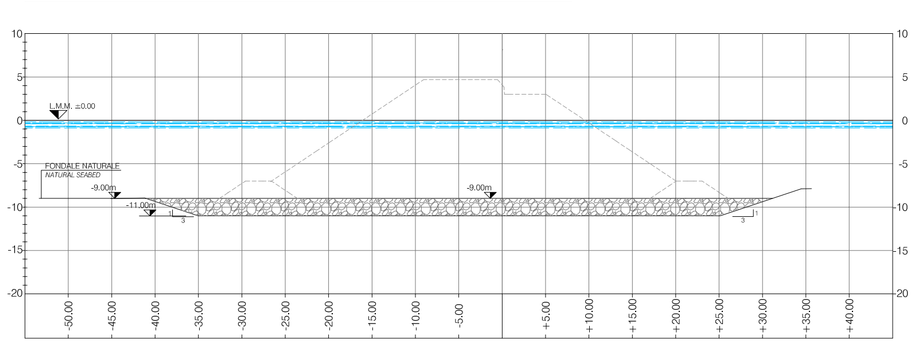

scala 1:500
1:500 scale

SEZIONE TRASVERSALE PROGRESSIVA +460.00
CROSS SECTION PROGRESSIVE +460.00

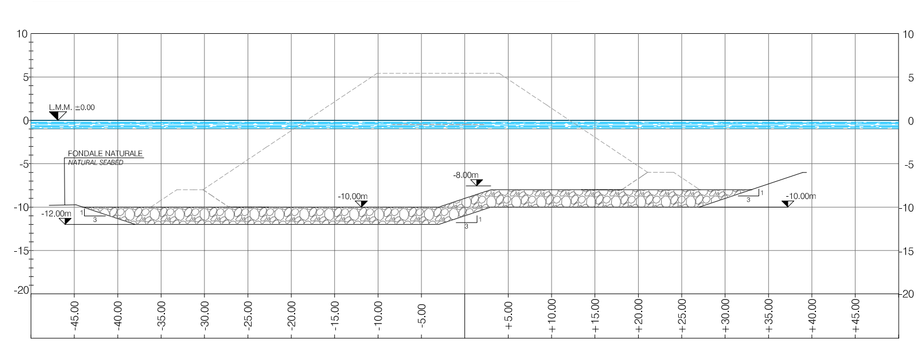

scala 1:500
1:500 scale

REVISIONE *REVISION*	DATA *DATE*	MOTIVAZIONE *REASON*	PROPONENTE *PROPOSER*
01	Febbraio 2014	AGGIORNAMENTO DEL PROGETTO IN CONFORMITA' AL VOTO N°24 DEL SIIT *PROJECT UPDATING IN COMPLIANCE WITH THE VOTE N°24 OF SIIT*	S.J.S. Engineering s.r.l.
00	31 Gennaio 2013	PRIMA EMISSIONE / *FIRST ISSUE*	S.J.S. Engineering s.r.l.

MATRICE DELLA REVISIONE
REVISION MATRIX

Stazione appaltante
Awarding body

AUTORITA' PORTUALE DI TARANTO
PORT AUTHORITY OF TARANTO

Incarico
Job

RIQUALIFICAZIONE DEL MOLO POLISETTORIALE
NUOVA DIGA FORANEA DI PROTEZIONE DEL PORTO FUORI RADA DI TARANTO
TRATTO DI PONENTE
REDEVELOPMENT OF THE MOLO POLISETTORIALE
NEW BREAKWATER FOR THE PROTECTION OF THE OUTER PORT OF TARANTO - WEST SIDE

Livello progettuale
Project level

PROGETTO DEFINITIVO
DETAILED DESIGN

Soggetto attuatore
Under autorization

Taranto Container Terminal s.p.a.
per l'Autorità Portuale di Taranto
Taranto Container Terminal Ltd.
for Port Authority of Taranto

Titolo
Title

PLANIMETRIA E SEZIONI DI IMBONIMENTO DEL FONDALE
PLAN AND SECTIONS OF THE SEABED MELIORATION

Area code: **0130 TAR**
Title code: **03163-01**
Check: **R00**
Job code: **C-03**

Design by
S.J.S. Engineering s.r.l.

*Roma (00187)
Via Collina, n. 36
Taranto (74123)
P.zza Castel S.Angelo, n.11
Mosca (123242)
Krasnaya Presnaya
st. 22 - Ufficio 3

Certified office*
COMPANY WITH
QUALITY SYSTEM
CERTIFIED BY DNV
= ISO 9001 =

Progettista responsabile/Head designer
Dott. Ing. Michelangelo Lentini
Progettisti/Designers
Dott. Ing. Alessandro Porretti
Dott. Ing. Marina Filippone
Dott. Ing. Maria Santoro
Dott. Ing. Rocco Isola

Drawn	Checked	Scale	Date	Filename
Tripaldi	AP	var.	February 2014	0130TAR03163-01-R00.dwg

Il presente disegno e le informazioni in esso contenute sono proprietà esclusiva della S.J.S. Engineering s.r.l.
Il disegno non può essere riprodotto, reso pubblico o utilizzato in alcun modo senza l'autorizzazione scritta della S.J.S. Engineering s.r.l.

This drawing and the information contained on it are exclusive property of S.J.S. Engineering s.r.l.
This drawing is not to be reproduced, further distributed or used for any purpose without written permission of S.J.S. Engineering s.r.l.