Planimetria - Tratto di ponente	scala 1:1000
Plan - West side	*scale 1:1000*

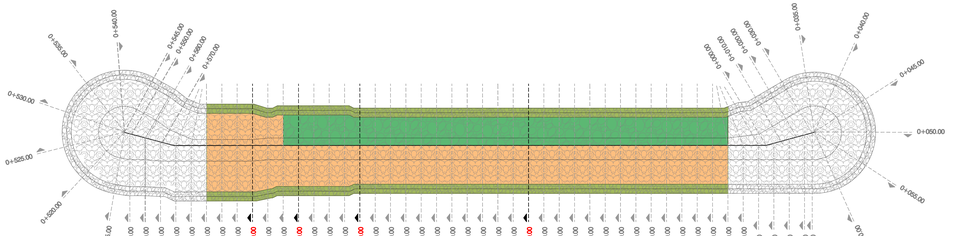

Sezione *Cross section*	Progressiva +250.00m *Stretch +250.00m*	scala 1:200 *scale 1:200*

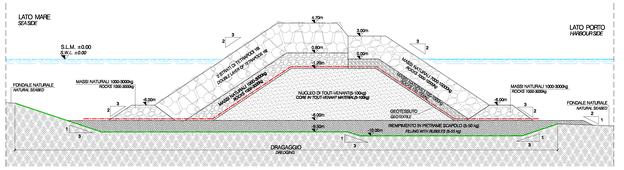

| | | |