

LEGENDA
 ● Aerogeneratori
 --- Elettrificato
 ▨ Calata Portuale
 ■ Sottostazione di Ubacca



REGIONE PUGLIA
 PROVINCIA DI BRINDISI
 COMUNE DI BRINDISI

Parco Eolico "152 BRINDISI"
 composto da 8 turbine da 6.2 MW ciascuna

T05

**STRALCIO STRUMENTO URBANISTICO
 CON INDICAZIONE DELL'AREA
 INTERESSATA
 in scala 1:20.000**

Note:

Rev. 1 - modifiche al layout, elaborato da ACS/MG, approvato da MG, data: 23/01/2024
 Rev. 0 - Prima emissione, elaborato da ACS/MG, approvato da MG, data: 30/11/2023



Progettista: INTERPLAN s.r.l.
 via Papa Giovanni Paolo I, n. 12 - 70124 Bari
 c.f. 04767360722
 info@interplan.it

Progettista:
 Ing. Axel Ceglie Svoboda
 via Messina n. 4
 721017 Brindisi
 c.f. CGLXLA63B162102C

Progettista: Ing. Marcello Gatto
 Ord. Ing. Bari n. 3965
 via Papa Giovanni Paolo I, n. 12 - 70124 Bari
 c.f. GTTMCL53A274662K
 marcello.gatto@interplan.it


Committente: Cubico Lidia s.r.l.
 Via Alessandro Manzoni, 43 - 20100 Milano
 P.IVA e Codice Fiscale 12943230966
 pec: cubicolidia@legalmail.it

PIZZAZIONE DI PRG

ZONA - A- CENTRO STORICO	ZONA - B4- COMPLETAMENTO	ZONA - D2- PRODUTTIVA ARTIGIANALE	ZONA - F1- ATTREZZATURE URBANE	ZONA FERROVIARIA	LIMITE ZONA A.S.L.	INTERVENTO PRINCIPALE EX L.R. 3/94
						ACCORDI DI PROGRAMMA ECC.
ZONA - B1- COMPLETAMENTO	ZONA - C1- PIANO 167 APPROVATO	ZONA - D3- PRODUTTIVA INDUSTRIALE (A.S.L.)	ZONA - F2- ATTREZZATURE DI QUARTIERE (D.M. 2-4-68)	ZONE AEROPORTUALI - MILITARI DEMANIO MARIITTIMO	VIABILITA' PRINCIPALE	AREA ASSERVITA EX L.R. 3/98 - ACCORDI DI PROGRAMMA ECC.
ZONA - B2- COMPLETAMENTO PdZ e/o SUE APPROVATI	PIANI L.167/68	ZONA - D3/a- PRODUTTIVA INDUSTRIALE Centrale e Termoelettrica BR-Sud Cerano	ZONA - F3- VERDE DI QUARTIERE (D.M. 2-4-68)	RISPETTO STRADALE E FERROVIARIO	VIARII ITA' DI PRVVISONE REALIZZATA IN DIFFORMITA'	
ZONA - B3- COMPLETAMENTO	ZONA - D1- PRODUTTIVA INSIADAMENTO IAH	ZONA - E- AGRICOLA	ZONA - F4- PARCHI URBANI E RISPETTO ASSOLUTO (D.M. 2-4-68)	LIMITE ZONA DI RECUPERO (LEGGE 457)	LIMITE ZONA DI RECUPERO INSEDIAMENTI ABIUSTIVI (LEGGE 47/85)	

BASI CARTOGRAFICHE

- Mare Adriatico
- Aerofotogrammetria
- Limite territorio di competenza
- Limiti comunali

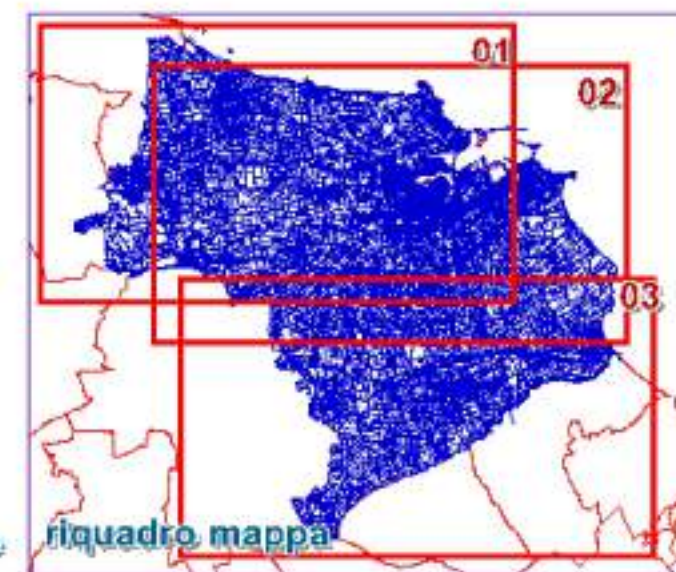

Piano Regolatore Generale - Deciso
P.R.G.
 stampa: 17 novembre 2010 - scala di rapp
 strati tematici estratti dal Sistema Cartografico Informativo Comune
 arch. Teodoro Indini