
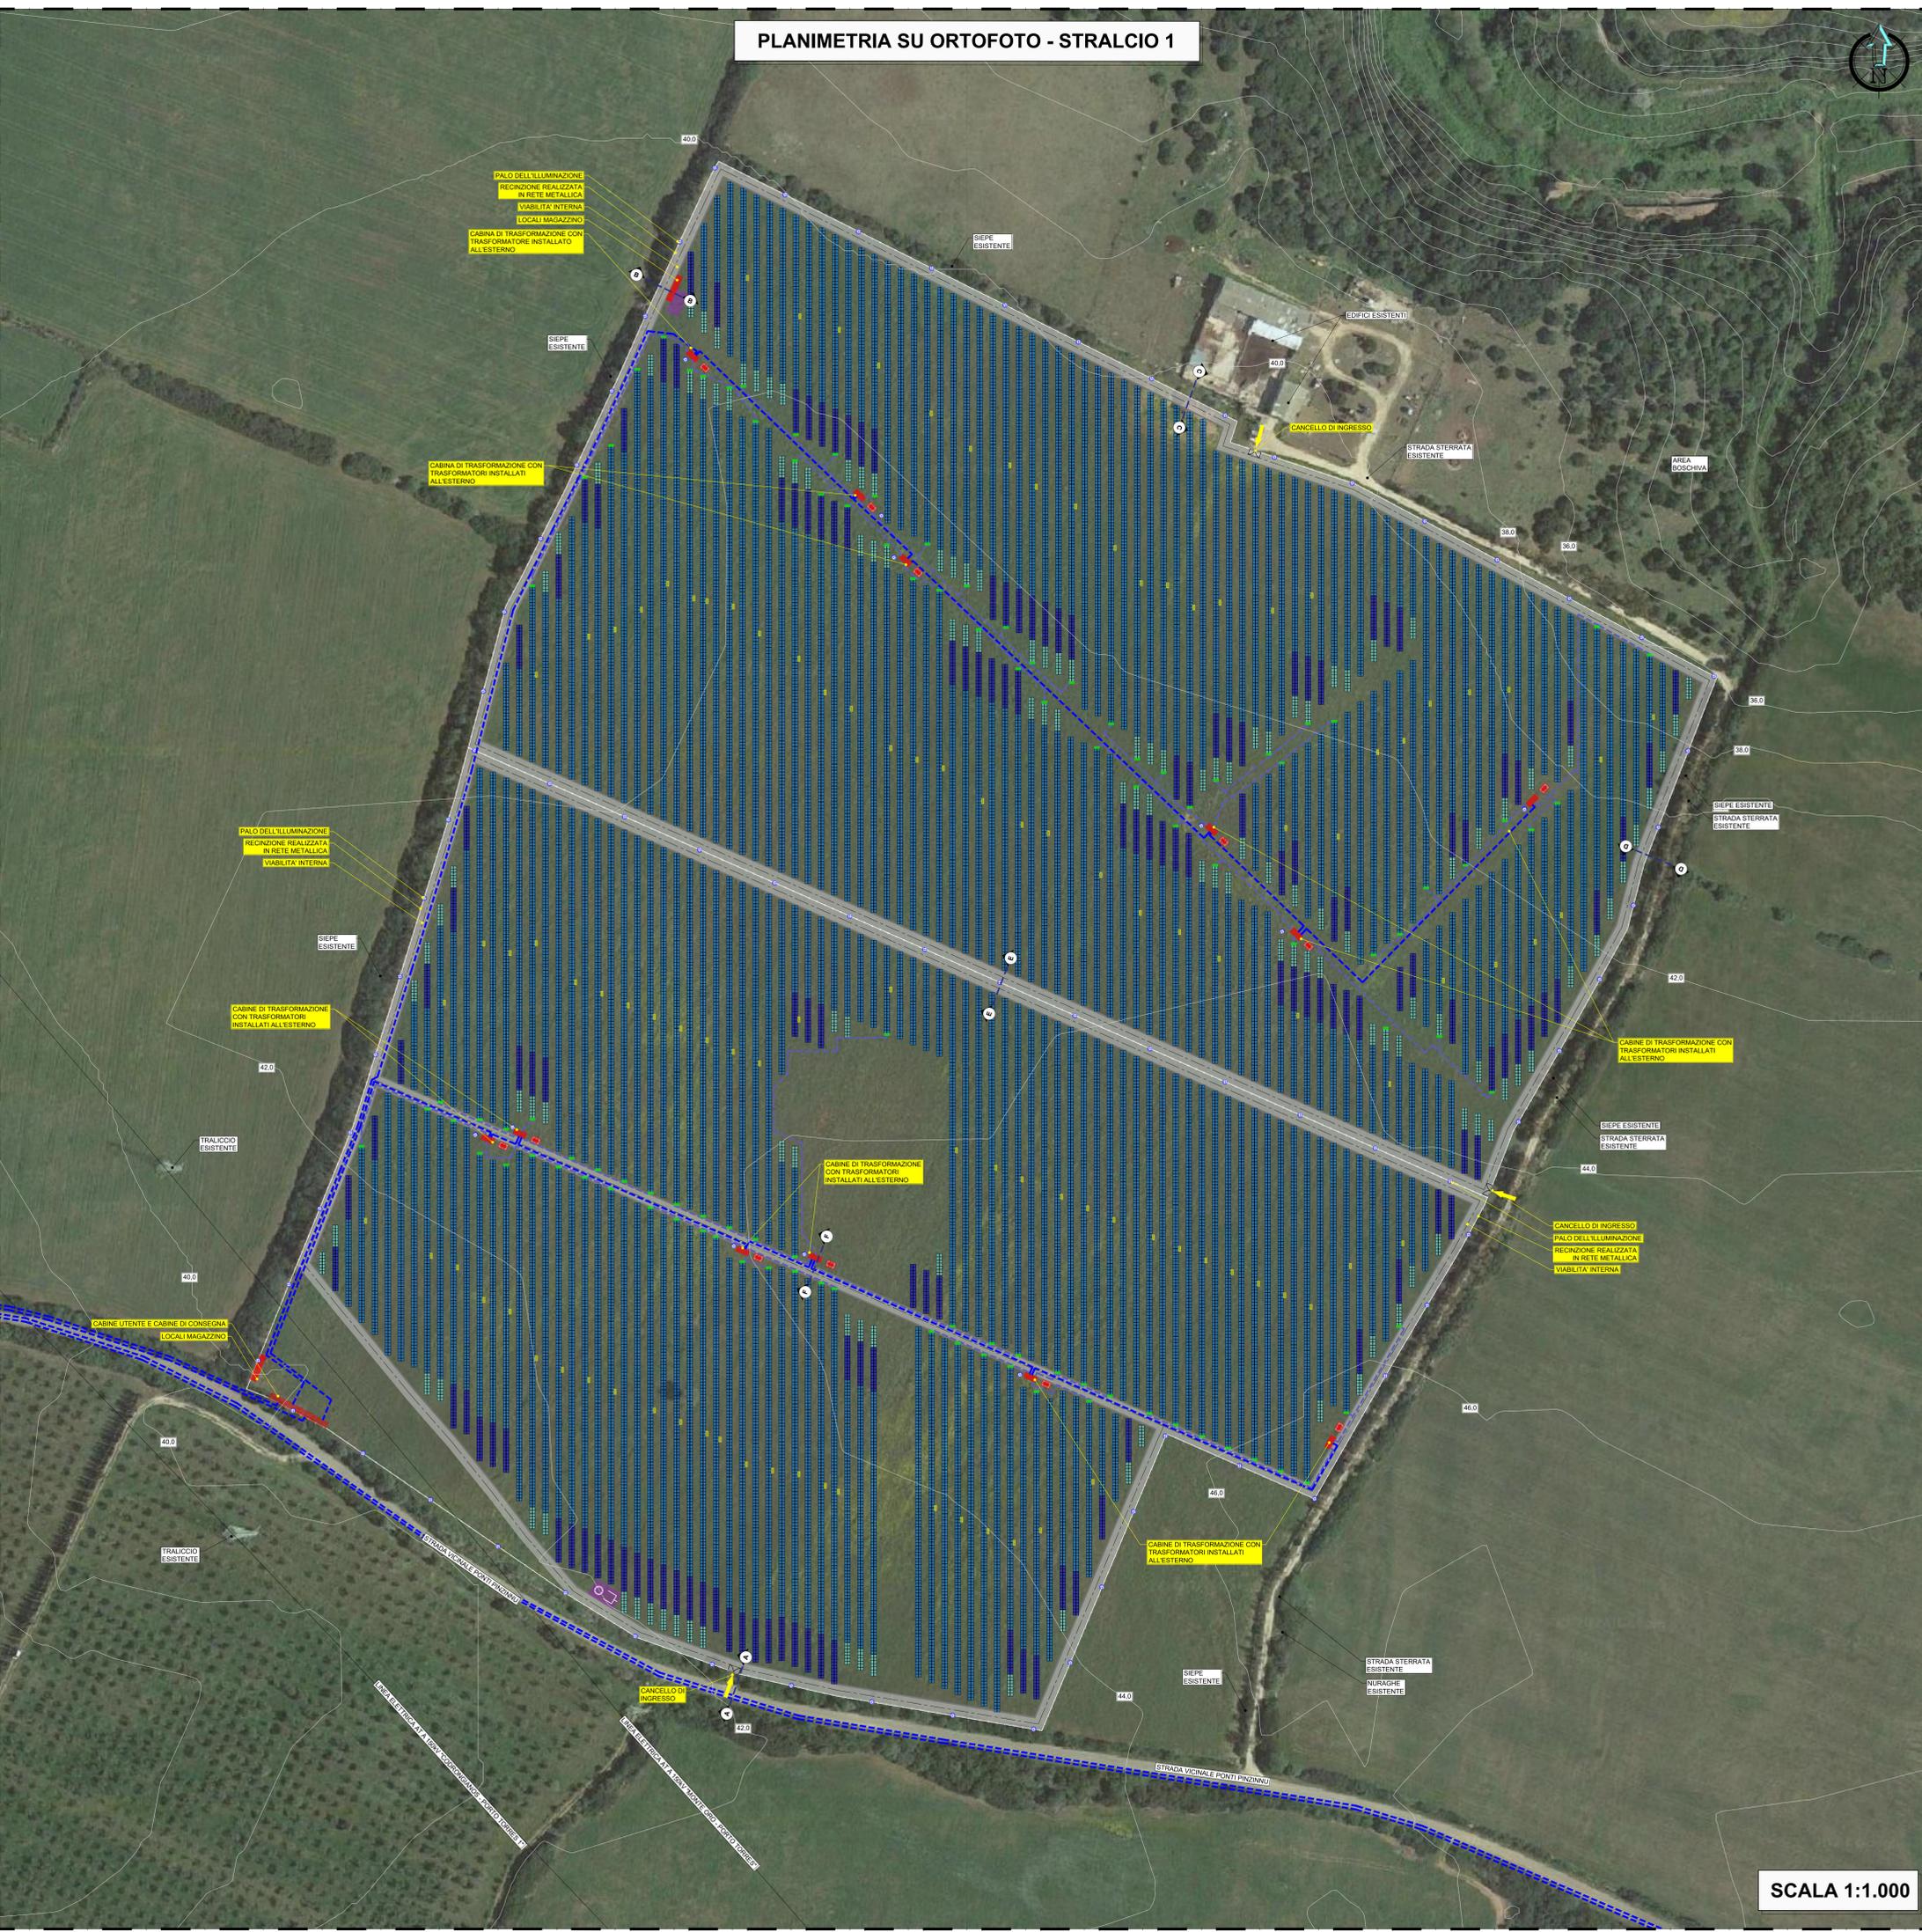


PLANIMETRIA SU ORTOFOTO - STRALCIO 1

LEGENDA

	CONFINE CAMPO FOTOVOLTAICO
	TRACKER DA 7 MODULI
	TRACKER DA 14 MODULI
	TRACKER DA 28 MODULI
	INVERTER
	QUADRI DI PARALLELO
	VIABILITA' INTERNA
	CABINA ELETTRICA PREFABBRICATA
	CAVIDOTTO DI MEDIA TENSIONE INTERRATO IN PROGETTO
	CAVIDOTTO DI BASSA TENSIONE INTERRATO IN PROGETTO
	CAVIDOTTO AT POSATO TRAMITE TECNICA TOC
	POZZETTO PREFABBRICATO DIM. 100x100 cm
	CANCELLO D'INGRESSO
	IMPIANTO DI ILLUMINAZIONE E VIDEOSORVEGLIANZA

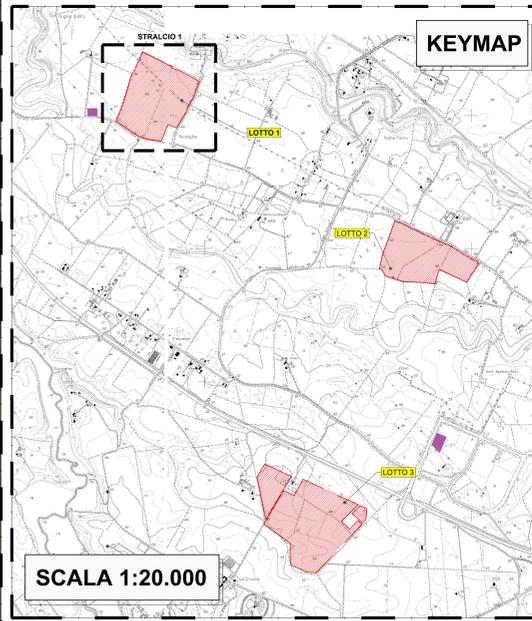

REGIONE SARDEGNA COMUNE DI SASSARI PROVINCIA DI SASSARI

IMPIANTO PER LA PRODUZIONE DI ENERGIA ELETTRICA DA FONTE SOLARE DENOMINATO "TRUNCU REALE" DA REALIZZARSI NEL COMUNE DI SASSARI (SS)

OPERA DI PUBBLICA UTILITA'
VALUTAZIONE IMPATTO AMBIENTALE ai sensi del D.Lgs 3 aprile 2006, n. 152 ALL. II

CUSTOMER
Comitato

FIMENERGIA VIA L. BUZZI, 6, 15033 CASALE MONFERRATO (AL) T. +390252975126 (ufficio operativo)

DESIGNERS TEAM
Gruppo di progettazione (supervisione)

FAVERO ENGINEERING Ing. FRANCESCO FAVERO

CONSULENTI
AMBIENTALE: Dott.ssa MARZIA FIORONI
VIA C. BERTINI, 44 23100 SPERONE (SO) +39 0342 950347 - m.fioroni@atp-en.it
GEOLOGIA, GEOTECNICA E IDRAULICA: Dott. Geol. FAUSTO PANI
VIA CANTINI, 2 09122 Cagliari (CA) +39 070 373111 - fausto.pani@gmail.com
AGRONOMIA: Dott. Agr. GIUSEPPE PUGGIONI
VIA DON BRUNO, 3 09141 Nulvi (SS) +39 040 825142 - puggioni@gmail.com
ARCHEOLOGIA: Dott. Arch. FABRIZIO DELUSSU
VIA DEPRATI, 7 08022 Despali (NU) +39 0475012131 - archeologofabriziodelussu@gmail.com
ACUSTICA: Ing. CARLO FODDIS Ing. IVANO DESTINATO
Viale Europa, 54 09045 Quartu Sant'Elena (CA) +39 070 2346760 - c.foddis@stetnet.it
FAUNA: Dott. Ing. MAURIZIO MEDDA
VIA LUNGHERA, 17 09122 Cagliari (CA) +39 093 8236806 - meddamaurizio@libero.it
FLORA: Dott. Ing. FABIO SCHIRVA
+39 347 4998852 - fabio.schirva@pecagricola.it

REV.	DATE	DESCRIPTION	PREPARED	CHECKED	APPROVED
00	Febbraio 2024	PRIMA EMISSIONE	Ing. A. Gigliotti	Ing. F. Favero	Ing. F. Favero
01					
02					
03					
04					

DRWING - Elaborato

TITOLO
**PROGETTO CIVILE
PLANIMETRIA VIABILITA' INTERNA - LOTTO 1**

GENERAL SCALE Scale generale	1:1.000	ARCHIVE - Archivio	FILE ELG_310	PILOT STYLE FAVERO ENGINEERING.it
---------------------------------	---------	--------------------	-----------------	--------------------------------------

CODING - Codifica

PRODUCE LEVEL Prodotto	CATEGORY CATEGORIA	PROGRESSIVE Preparato	REVISION Revisione
DEFINITIVO	ELG 3 1 0	00	

SCALA 1:1.000