



**SEZIONE A-A**

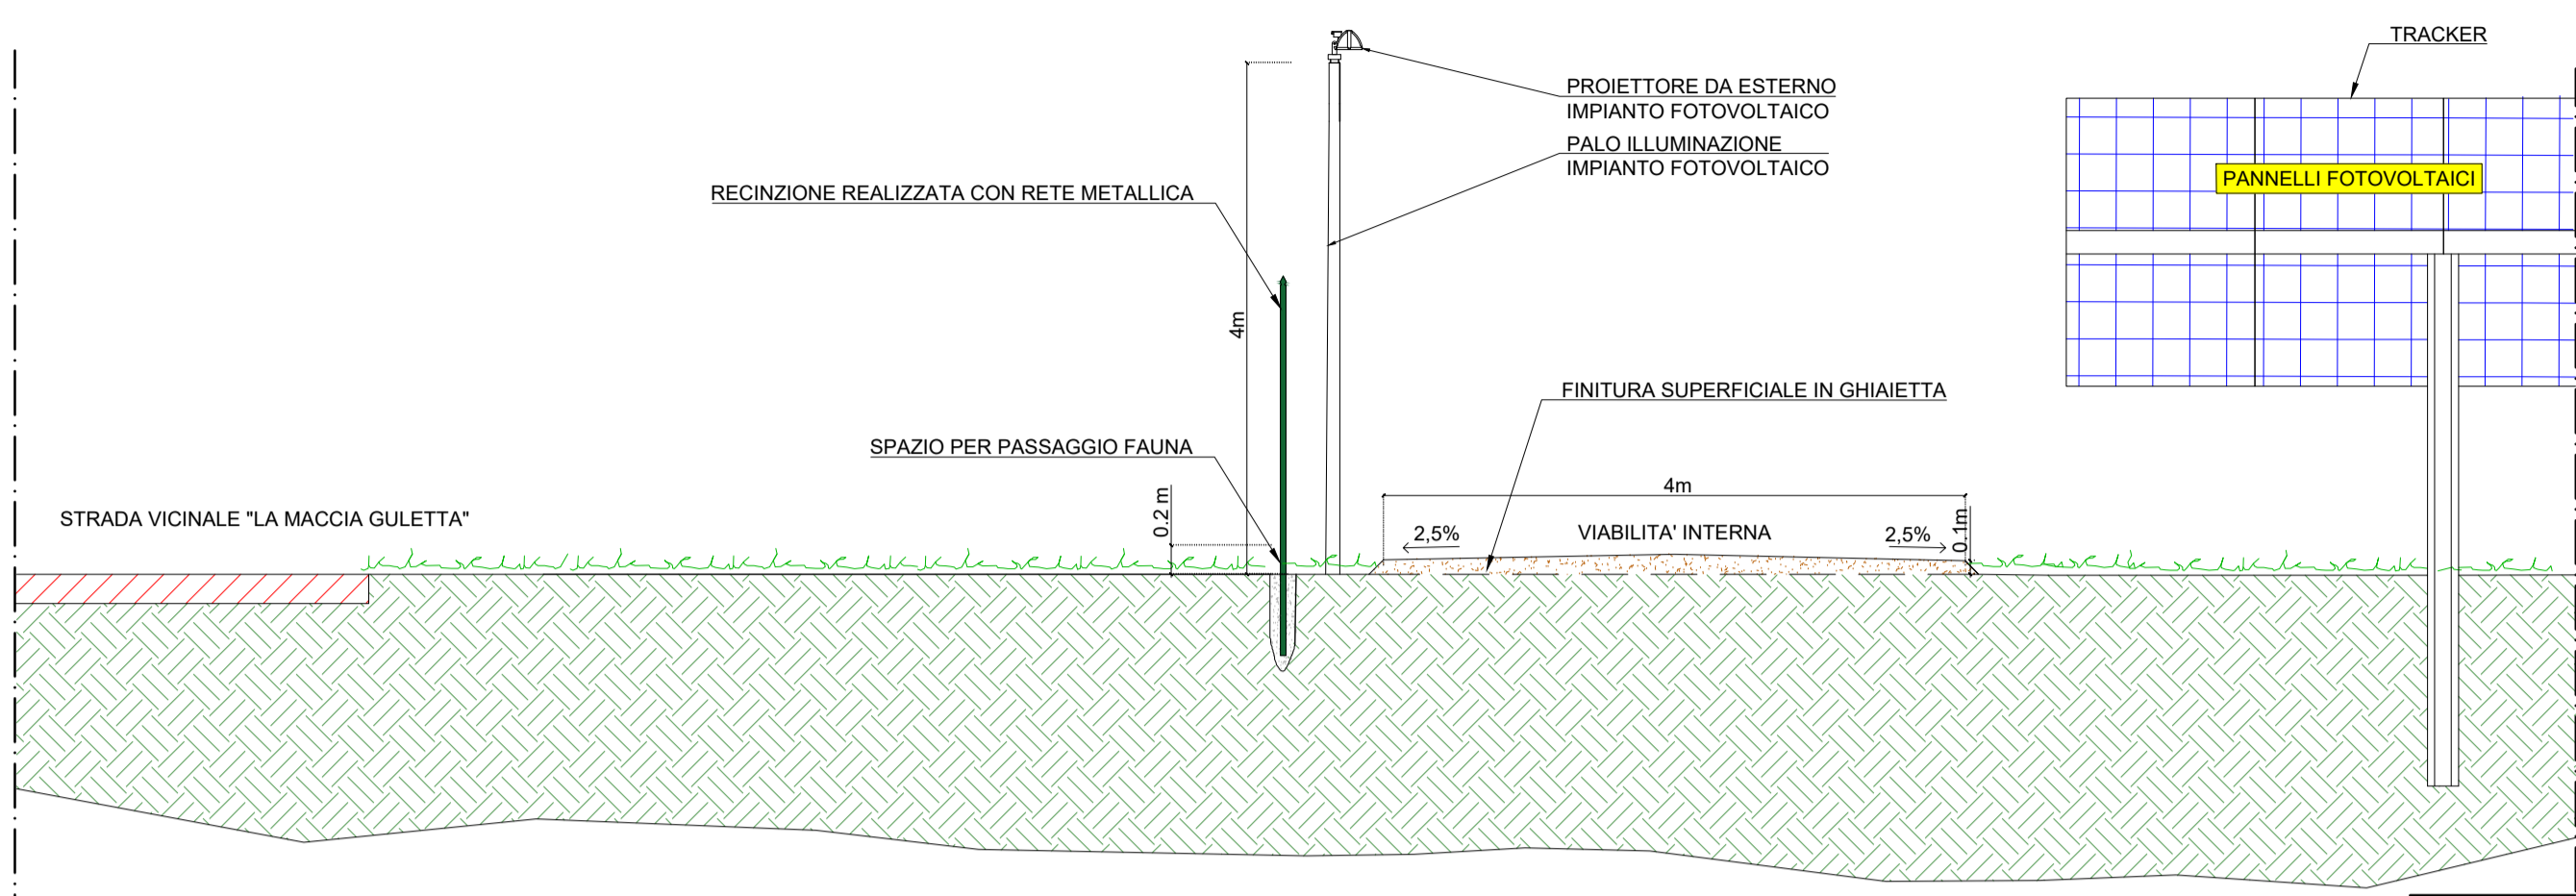


**SCALA 1:50**

**SEZIONE B-B**

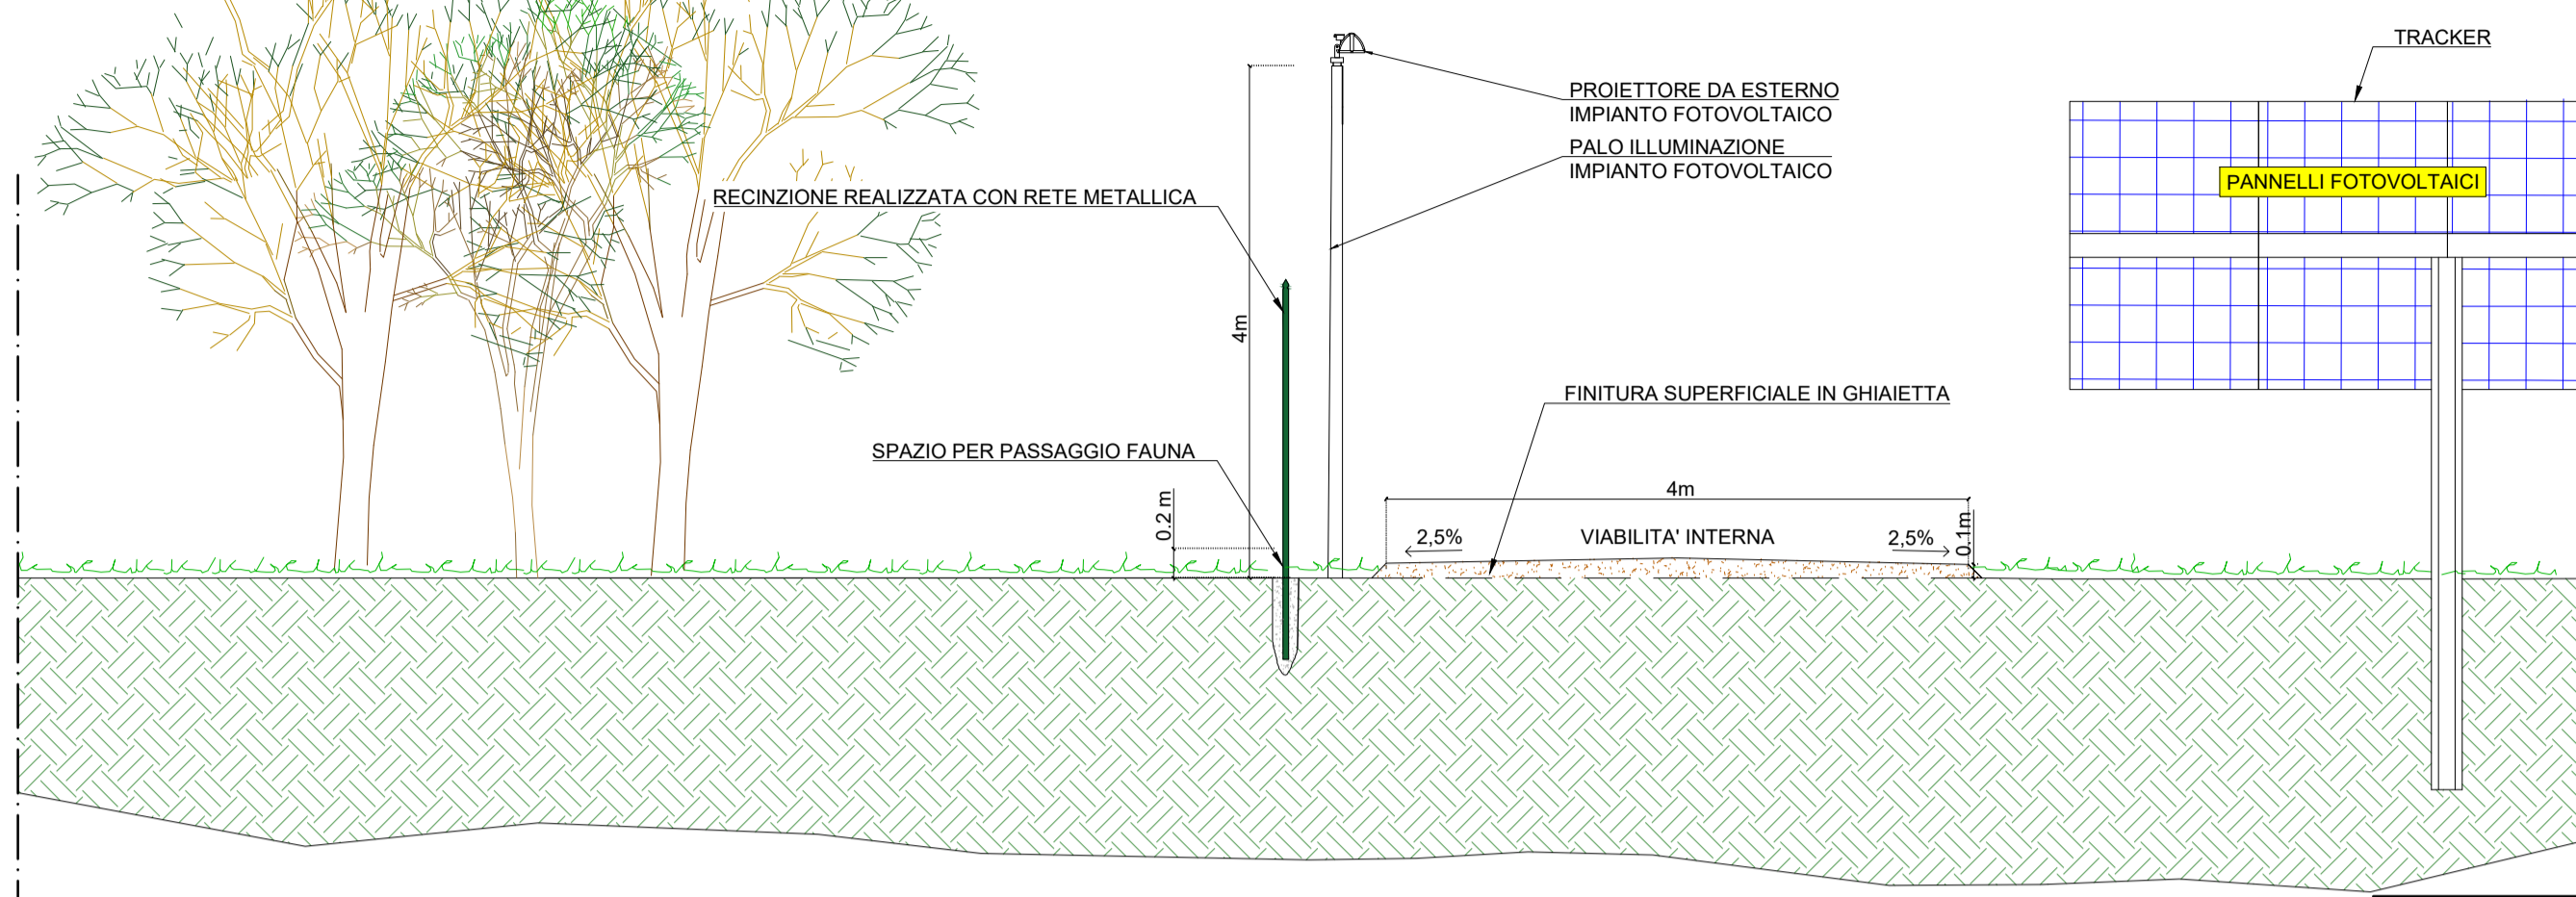


**SCALA 1:50**

**SEZIONE C-C**

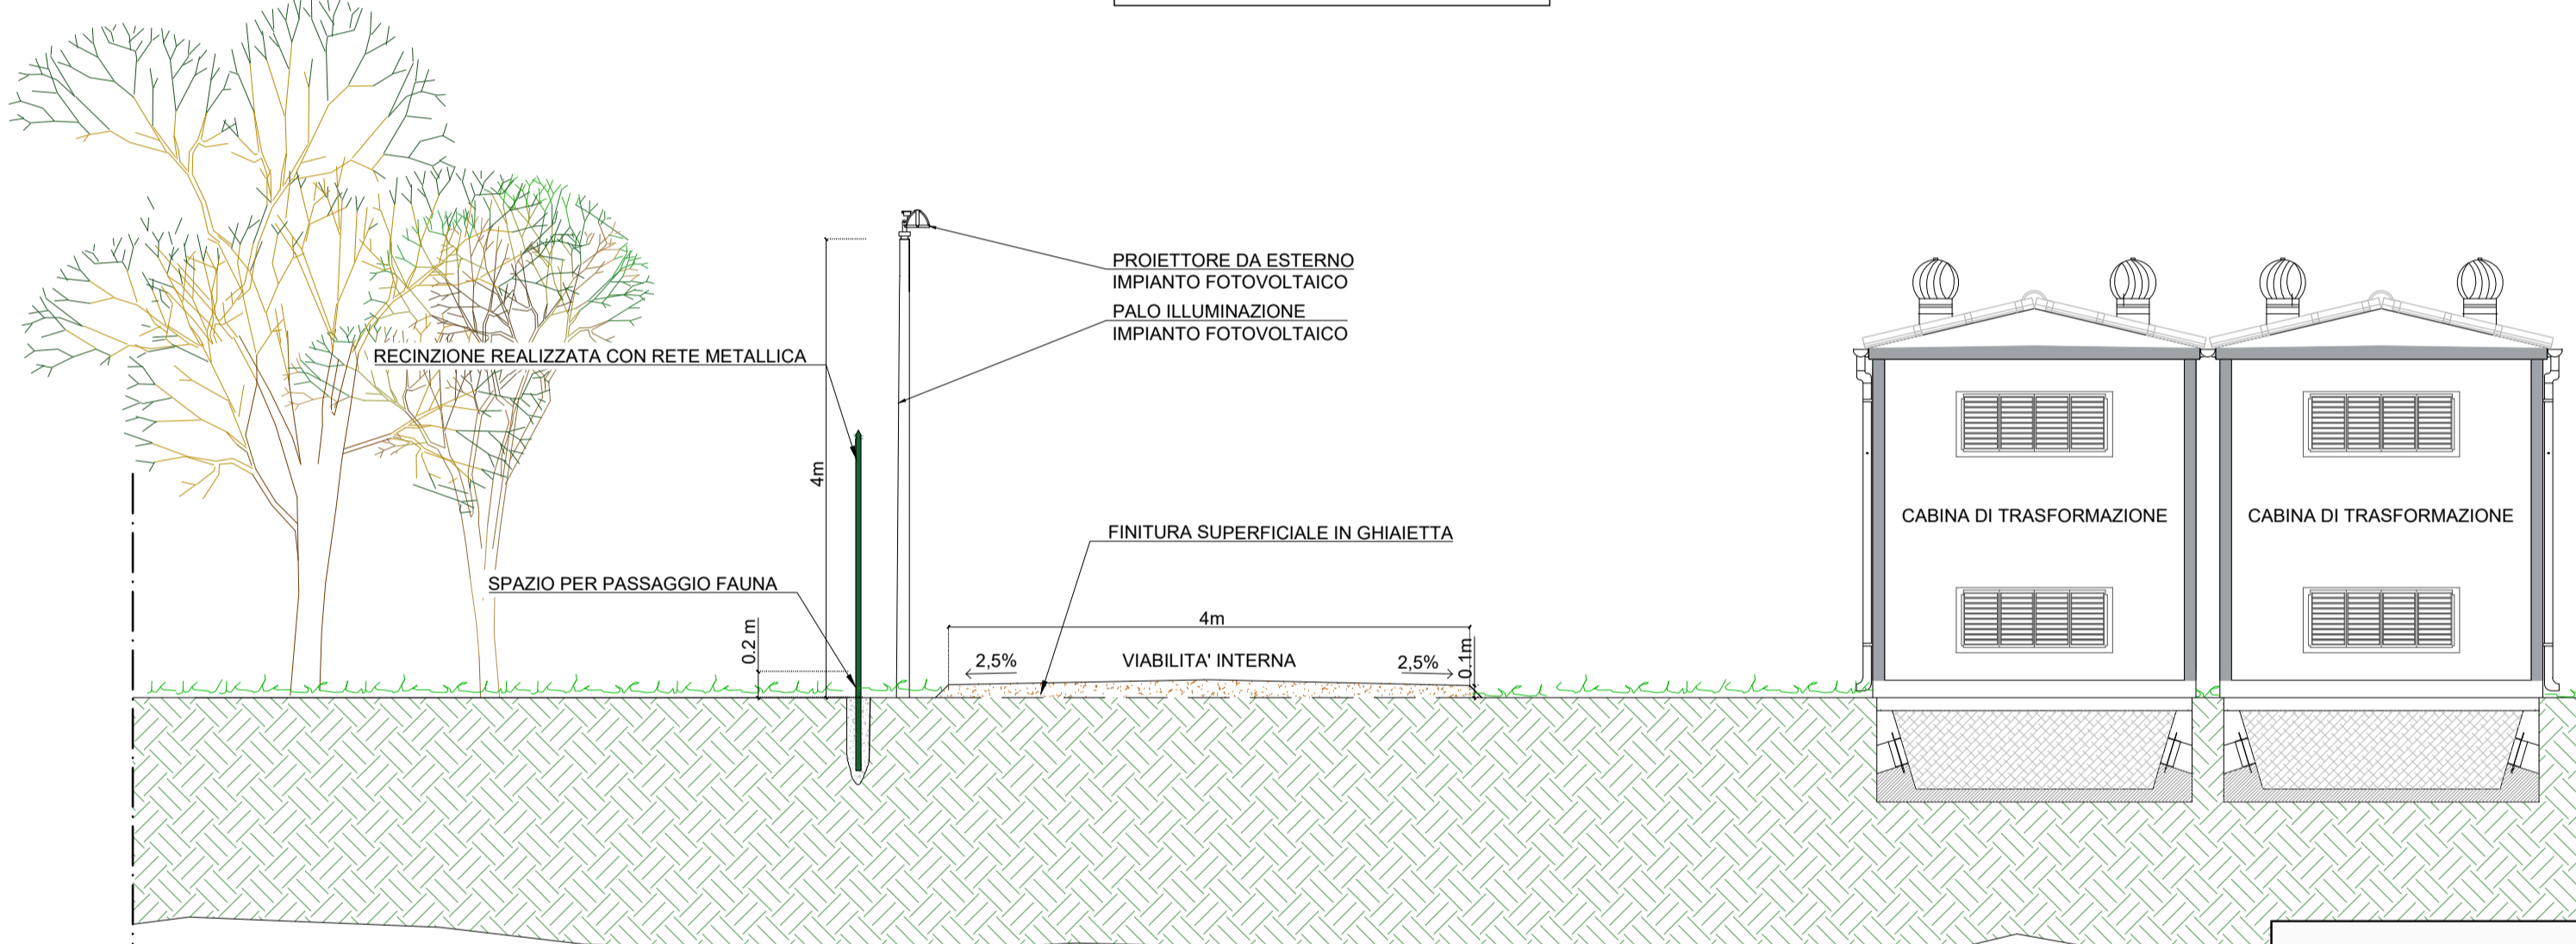


**SCALA 1:50**

**SEZIONE D-D**

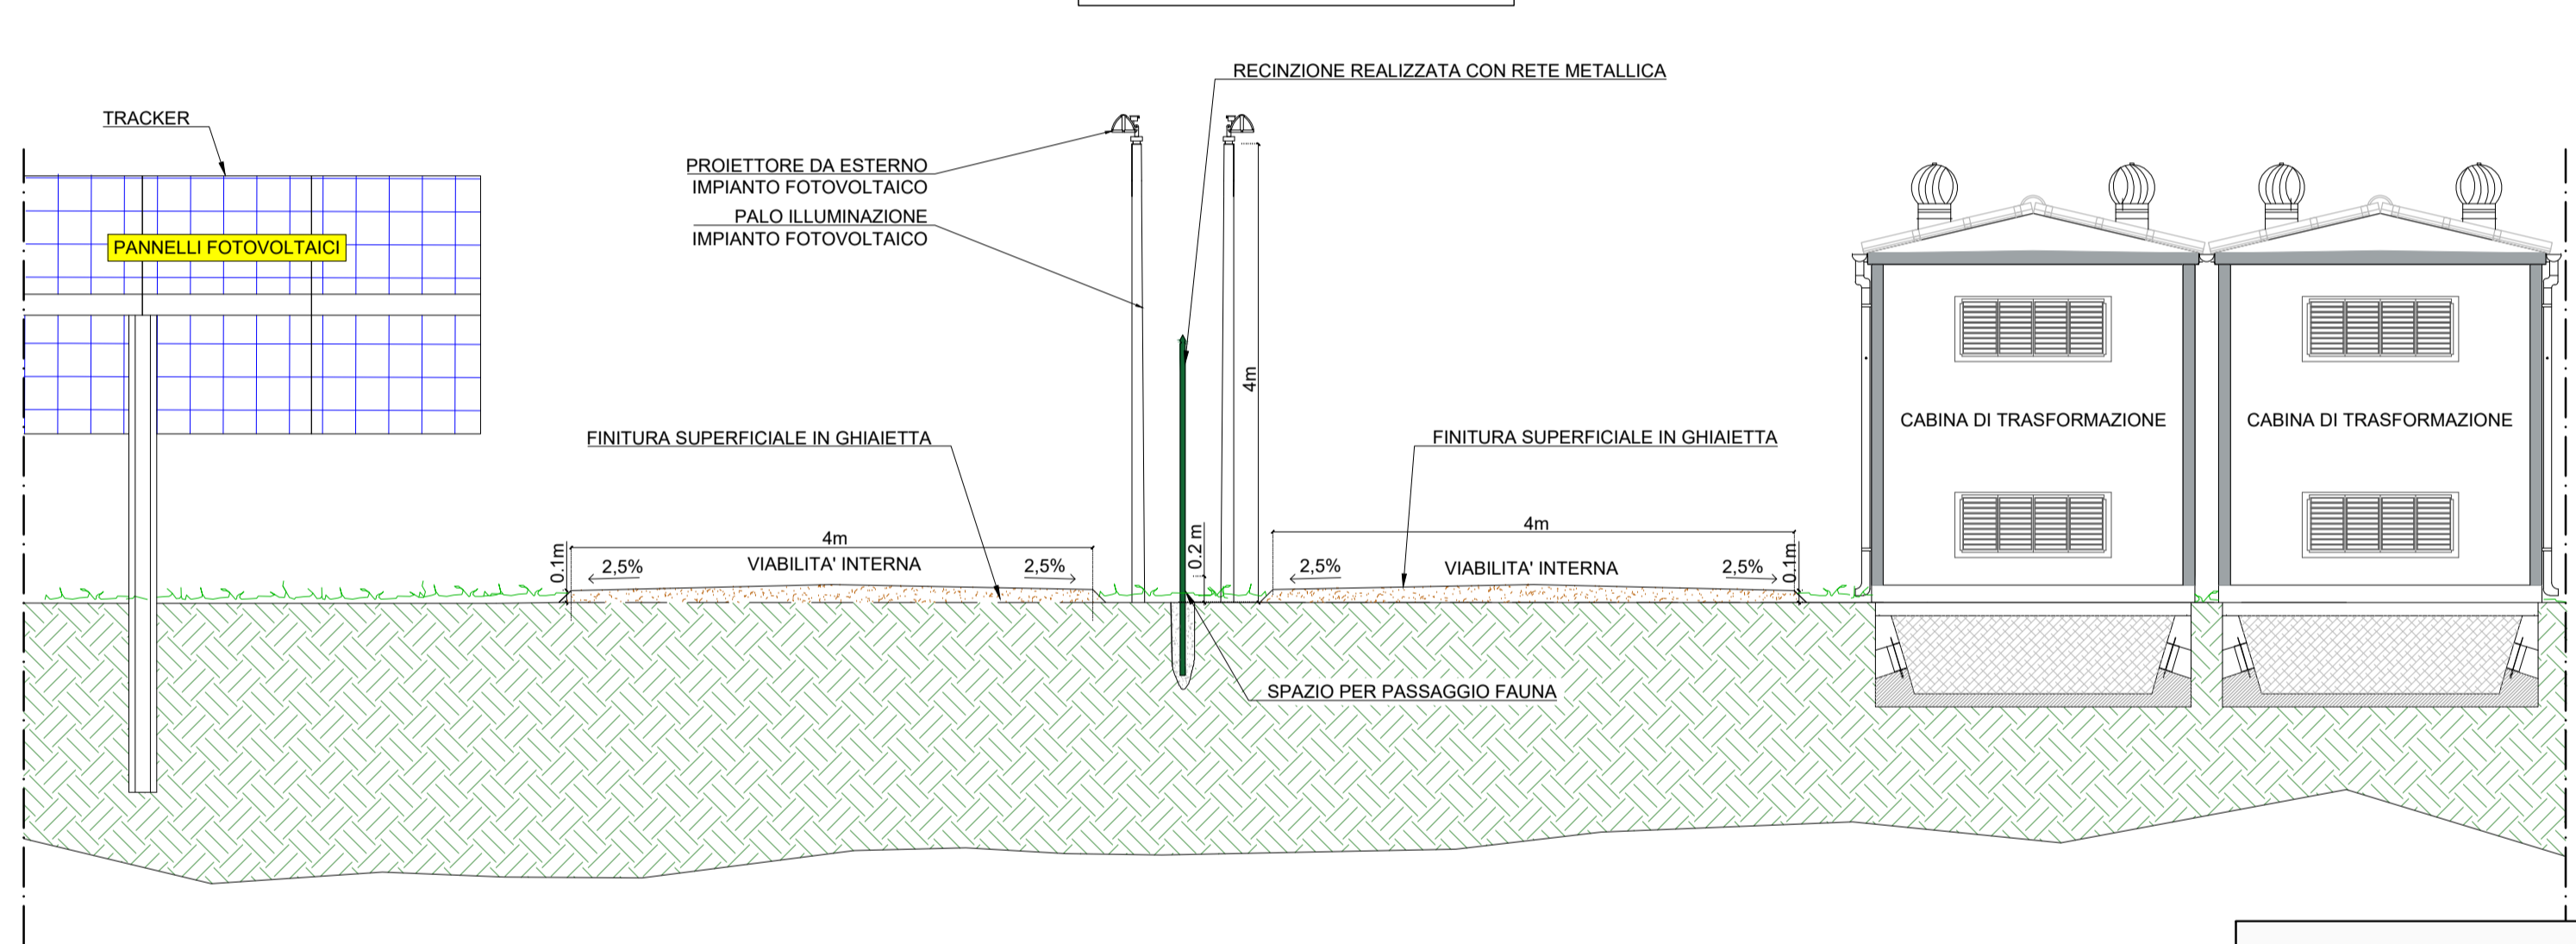


**SCALA 1:50**

**SEZIONE E-E**

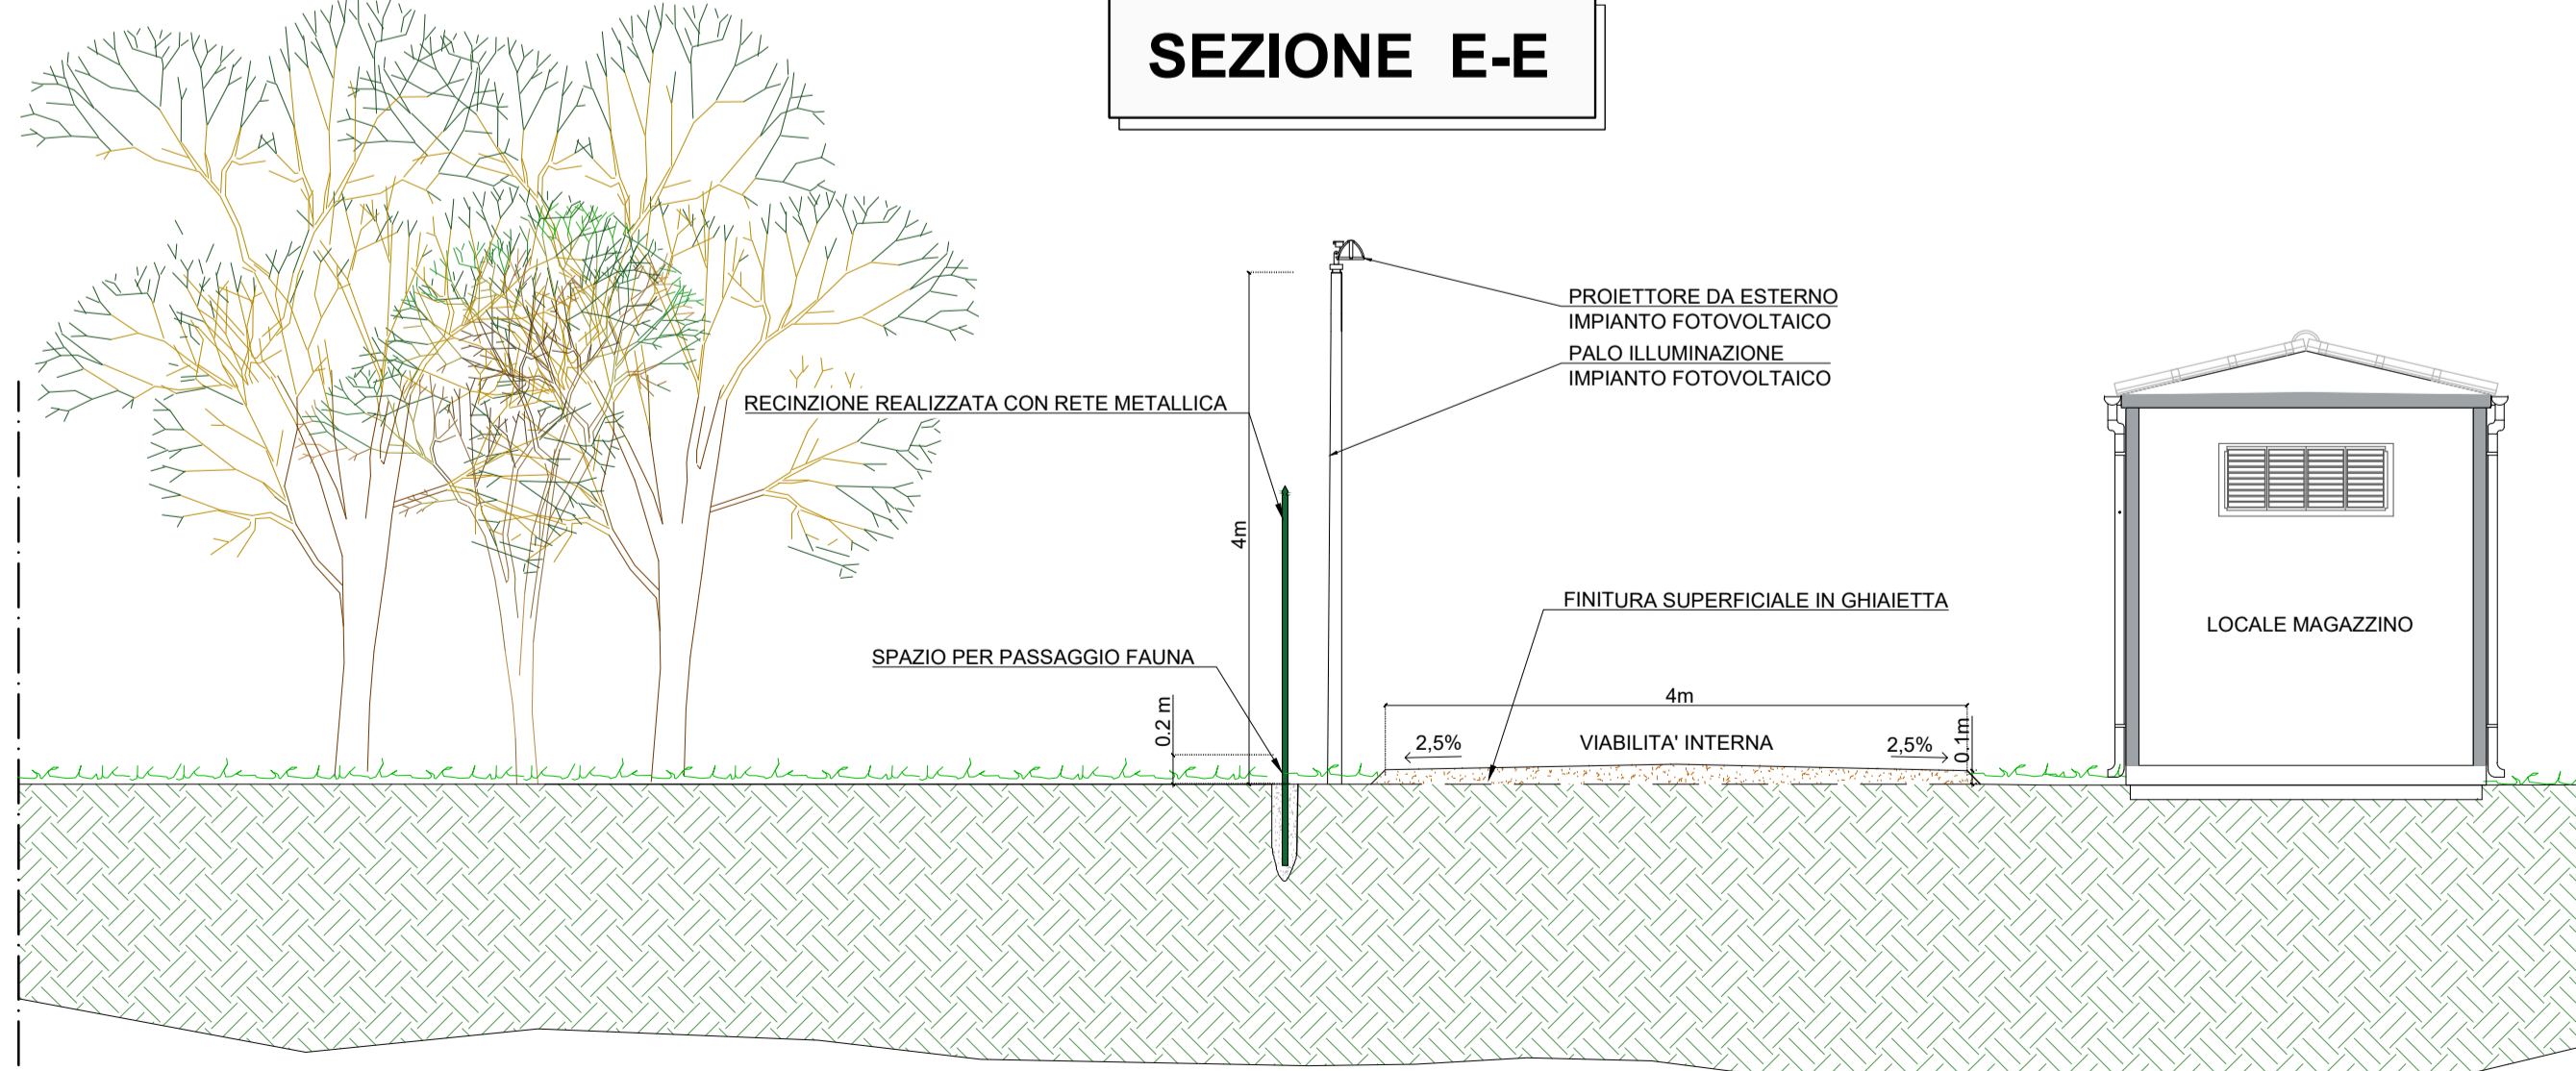

**SCALA 1:50**

**SEZIONE F-F**

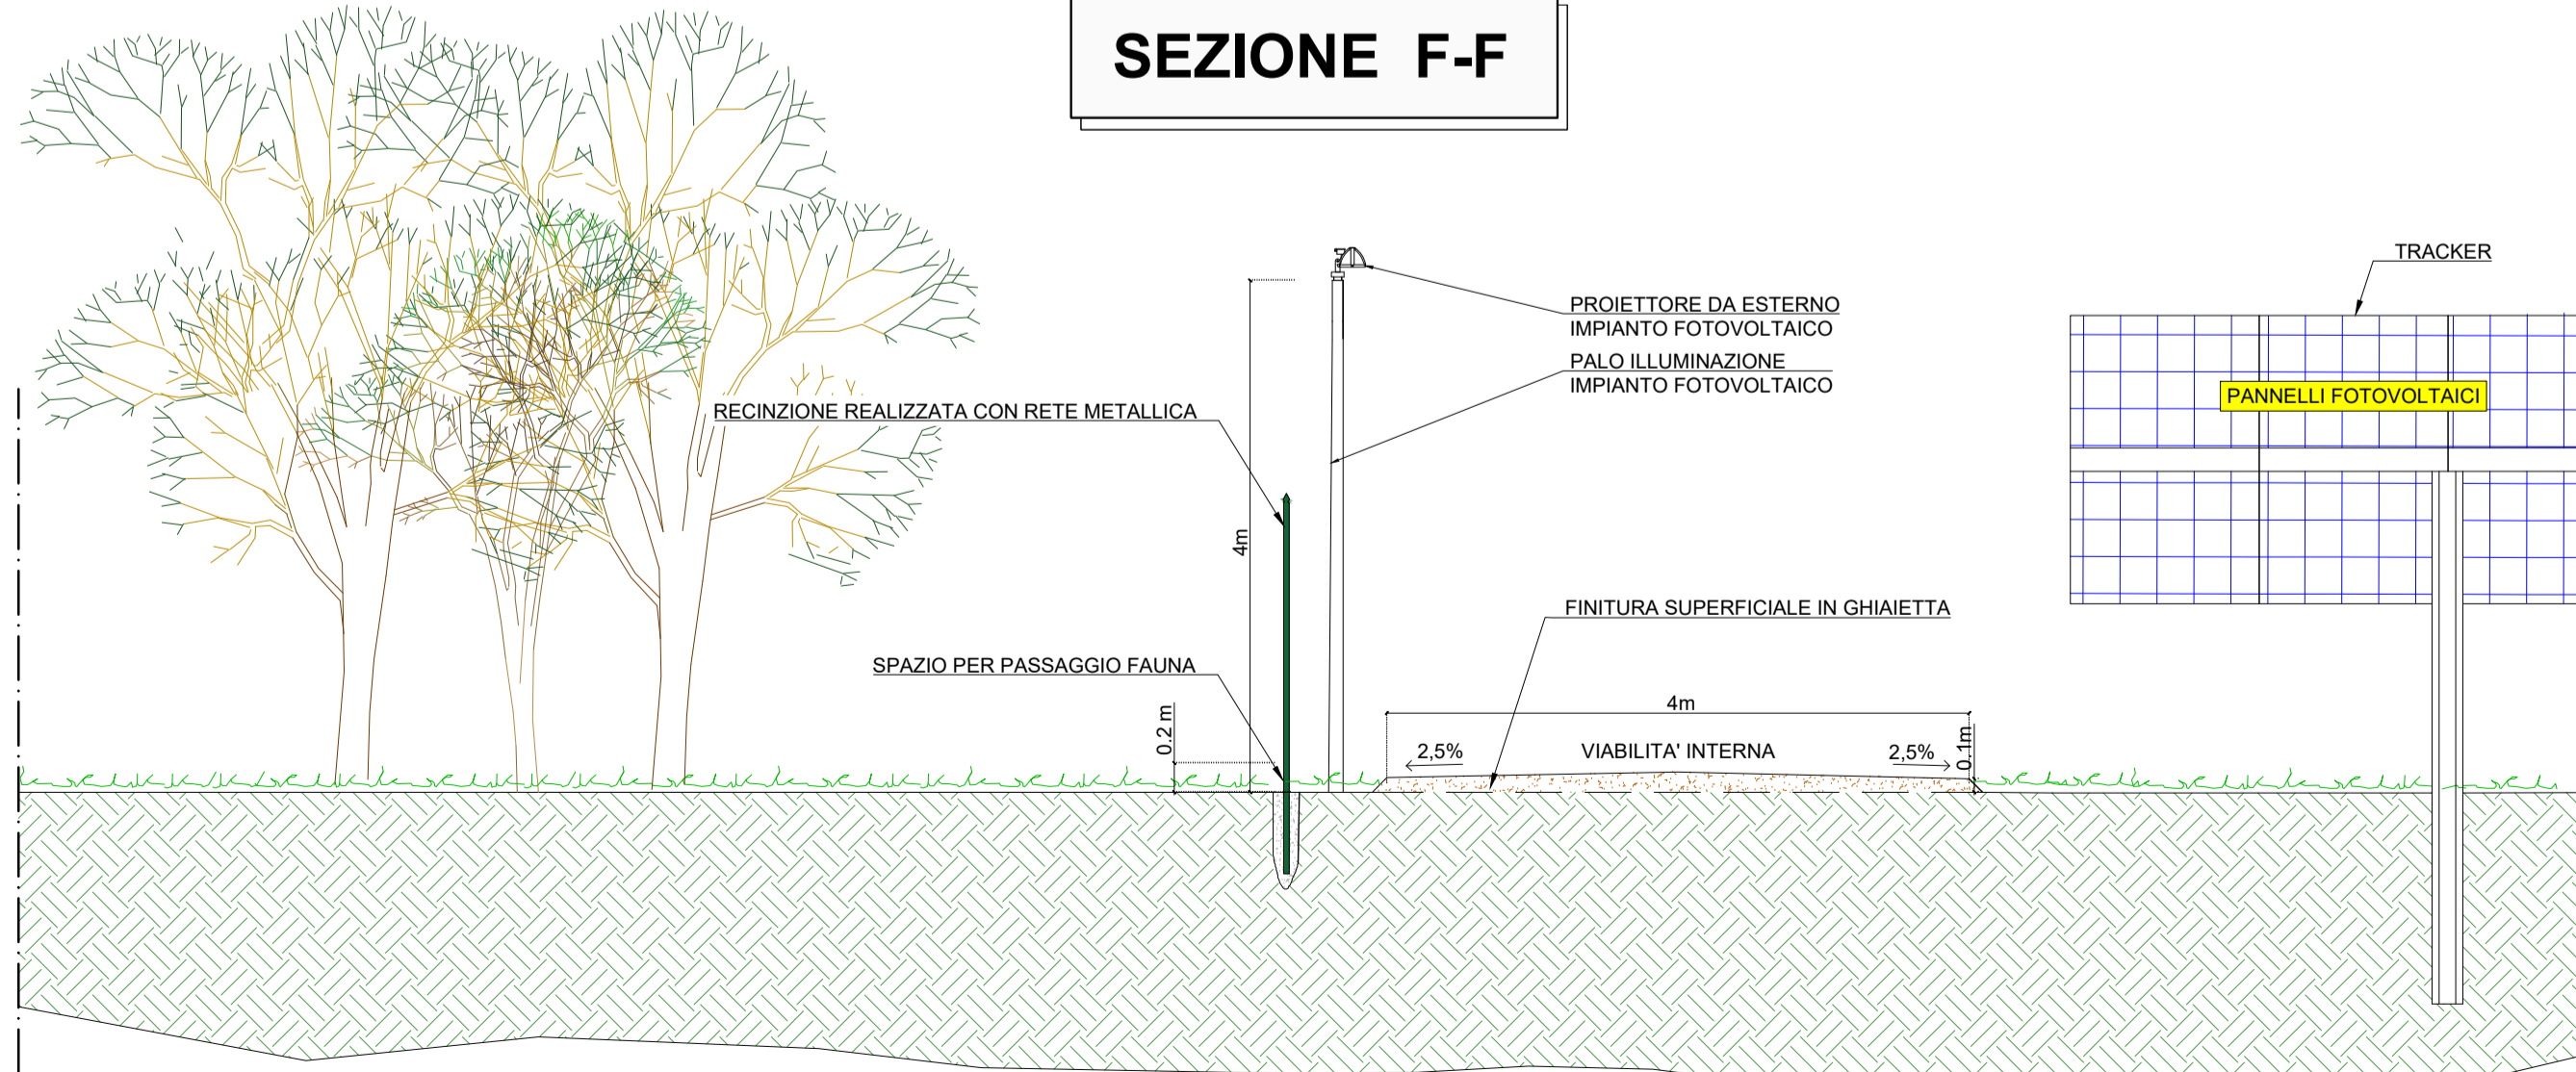

**SCALA 1:50**

REGIONE SARDEGNA      COMUNE DI SASSARI      PROVINCIA DI SASSARI

**IMPIANTO PER LA PRODUZIONE DI ENERGIA ELETTRICA DA FONTE SOLARE DENOMINATO "TRUNCU REALE" DA REALIZZARSI NEL COMUNE DI SASSARI (SS)**

**OPERA DI PUBBLICA UTILITA'**  
VALUTAZIONE IMPATTO AMBIENTALE ai sensi del D.Lgs 3 aprile 2006, n.152 ALL. II

CUSTOMER  
Committee

**FIMENERGIA**  
VIA L.BUZZI, 6, 15033 CASALE MONFERRATO (AL)  
T. +390292875126 (ufficio operativo)

DESIGNERS TEAM  
Gruppo di progettazione

**FAVERO ENGINEERING**  
VIA GIOVANNI BATTISTA PIRELLI 27  
20124 MILANO (MI)  
T. +3902871108  
Ing. FRANCESCO FAVERO

CONSULENZA  
Coordinatori  
**AMBIENTALE:** Dott.ssa MARZIA FIORONI  
Via C. Battisti, 44 23100 Sondrio (SO) - +39 0342 050347 - mforoni@atp-en.it  
**GEOLOGIA, GEOTECNICA E IDRAULICA:** Dott. Geol. FAUSTO PANI  
Via Castelli, 2 09122 Cagliari (CA) - +39 070 272011 - fausto.pani@gmail.com  
**AGRONOMIA:** Dott. Agr. GIUSEPPE PUGGIONI  
Via Don Minzoni, 3 07047 Thiesi (SS) - +39 348 6621842 - puggioni@gmail.com  
**ARCHITETTURA:** Dott. Arch. FABRIZIO DELUSSU  
Via Depretis, 7 08022 Dorgali (NU) - +39 3475012131 - archeologofabriziodelussu@gmail.com  
**ACUSTICA:** Ing. CARLO FODDIS, Ing. IVANO DISTINTO  
Via Lorigonza, 17 09122 Cagliari (CA) - +39 393 823696 - meddamaurizio@libero.it  
**FAUNA:** Dott. Nat. MAURIZIO MEDDA  
Via Europa, 64 09045 Quarrè San'Elena (CA) - +39 070 2348760 - cf@fadysystem.net  
**FLORA:** Dott. Nat. FABIO SCHIRRU  
+39 347 498852 - fabio.schirru@pecagrotecnici.it

REV.	DATE	DESCRIPTION	PREPARED	CHECKED	APPROVED
00	Febbraio 2024	PRIMA EMISSIONE	Ing. G. Costa	Ing. F. Favero	Ing. F. Favero
01					
02					
03					
04					

DRAWING - Elaborato

TITOLO  
**PROGETTO CIVILE  
SEZIONI VIABILITA' INTERNA SEZIONI - LOTTO 2**

DRAWING DETAILS - Dettagli di disegno	GENERAL SCALE Scala generale	1:50	ARCHIVE - Archivio	FILE	ELG_314	PLOT STYLE	FAVERO ENGINEERING.ctb
---------------------------------------	---------------------------------	------	--------------------	------	---------	------------	------------------------

CODING - Codifica

PROJECT LEVEL Fase progettativa	CATEGORY Categoria	PROGRESSIVE Progressivo	REVISION Revisione
		<b>ELG 3 1 4</b>	<b>00</b>

**DEFINITIVO**