



SEZIONE A-A

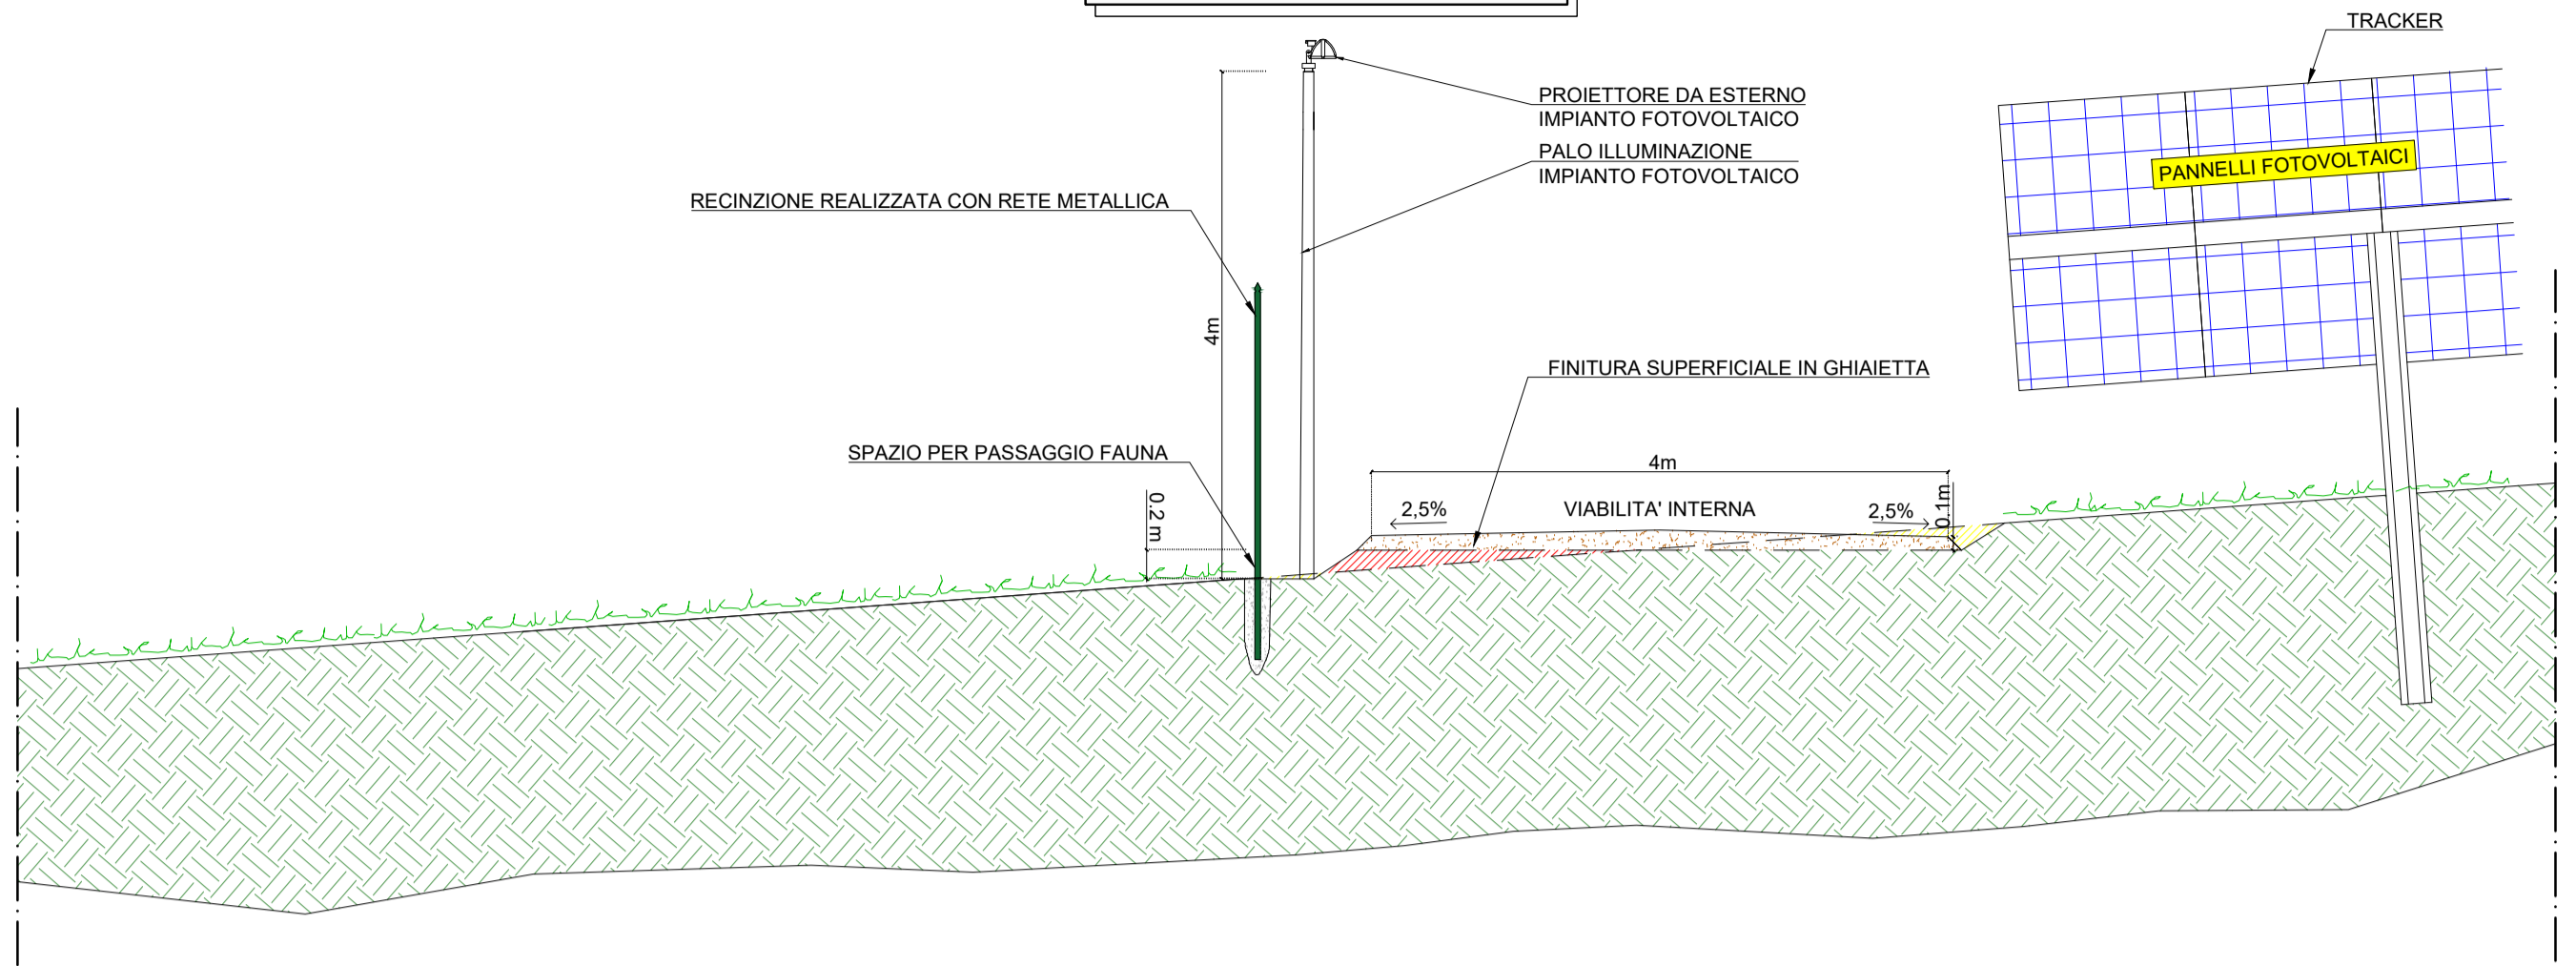


SCALA 1:50

SEZIONE B-B

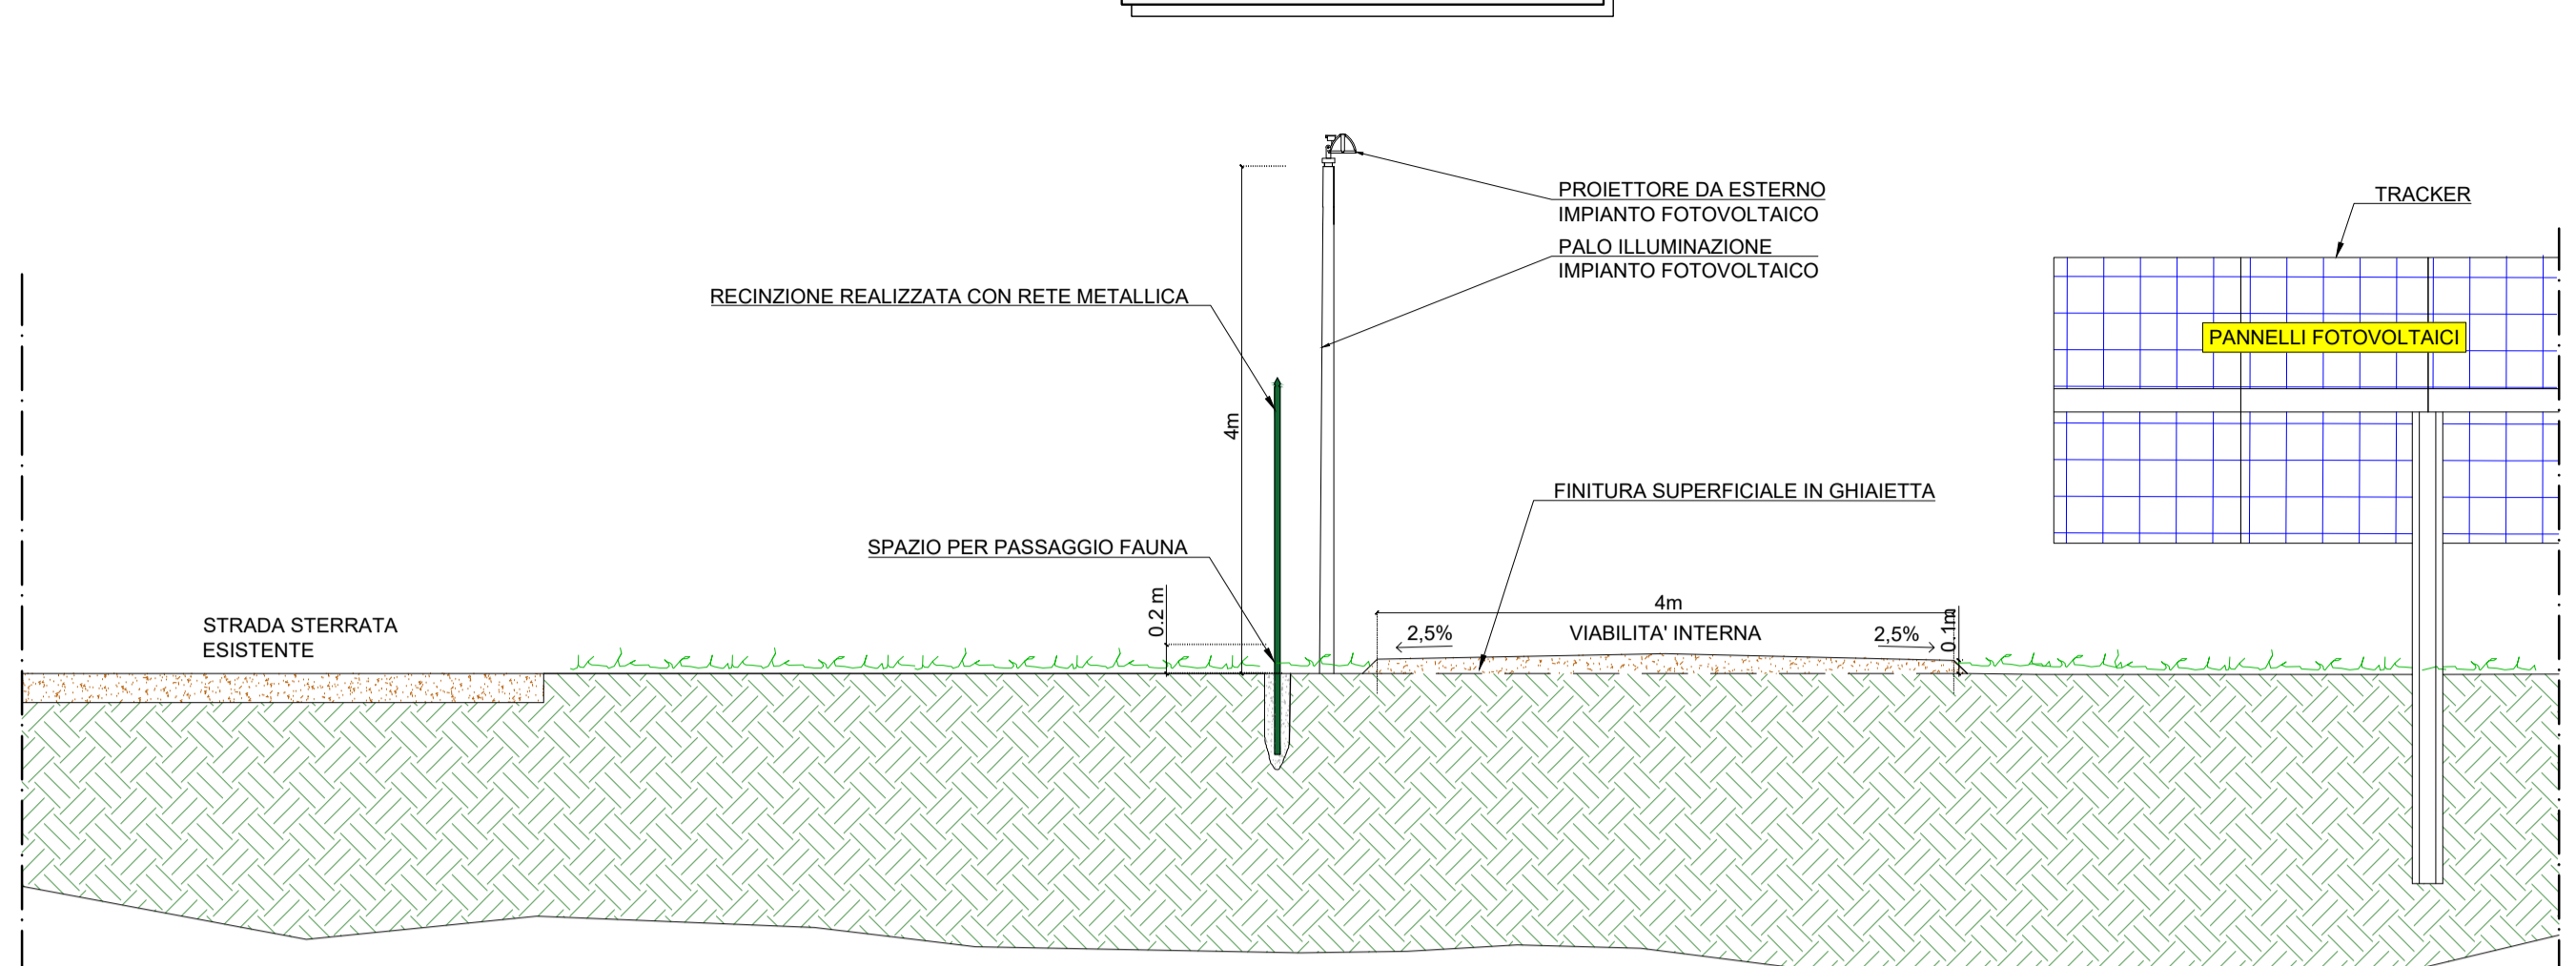


SCALA 1:50

SEZIONE C-C

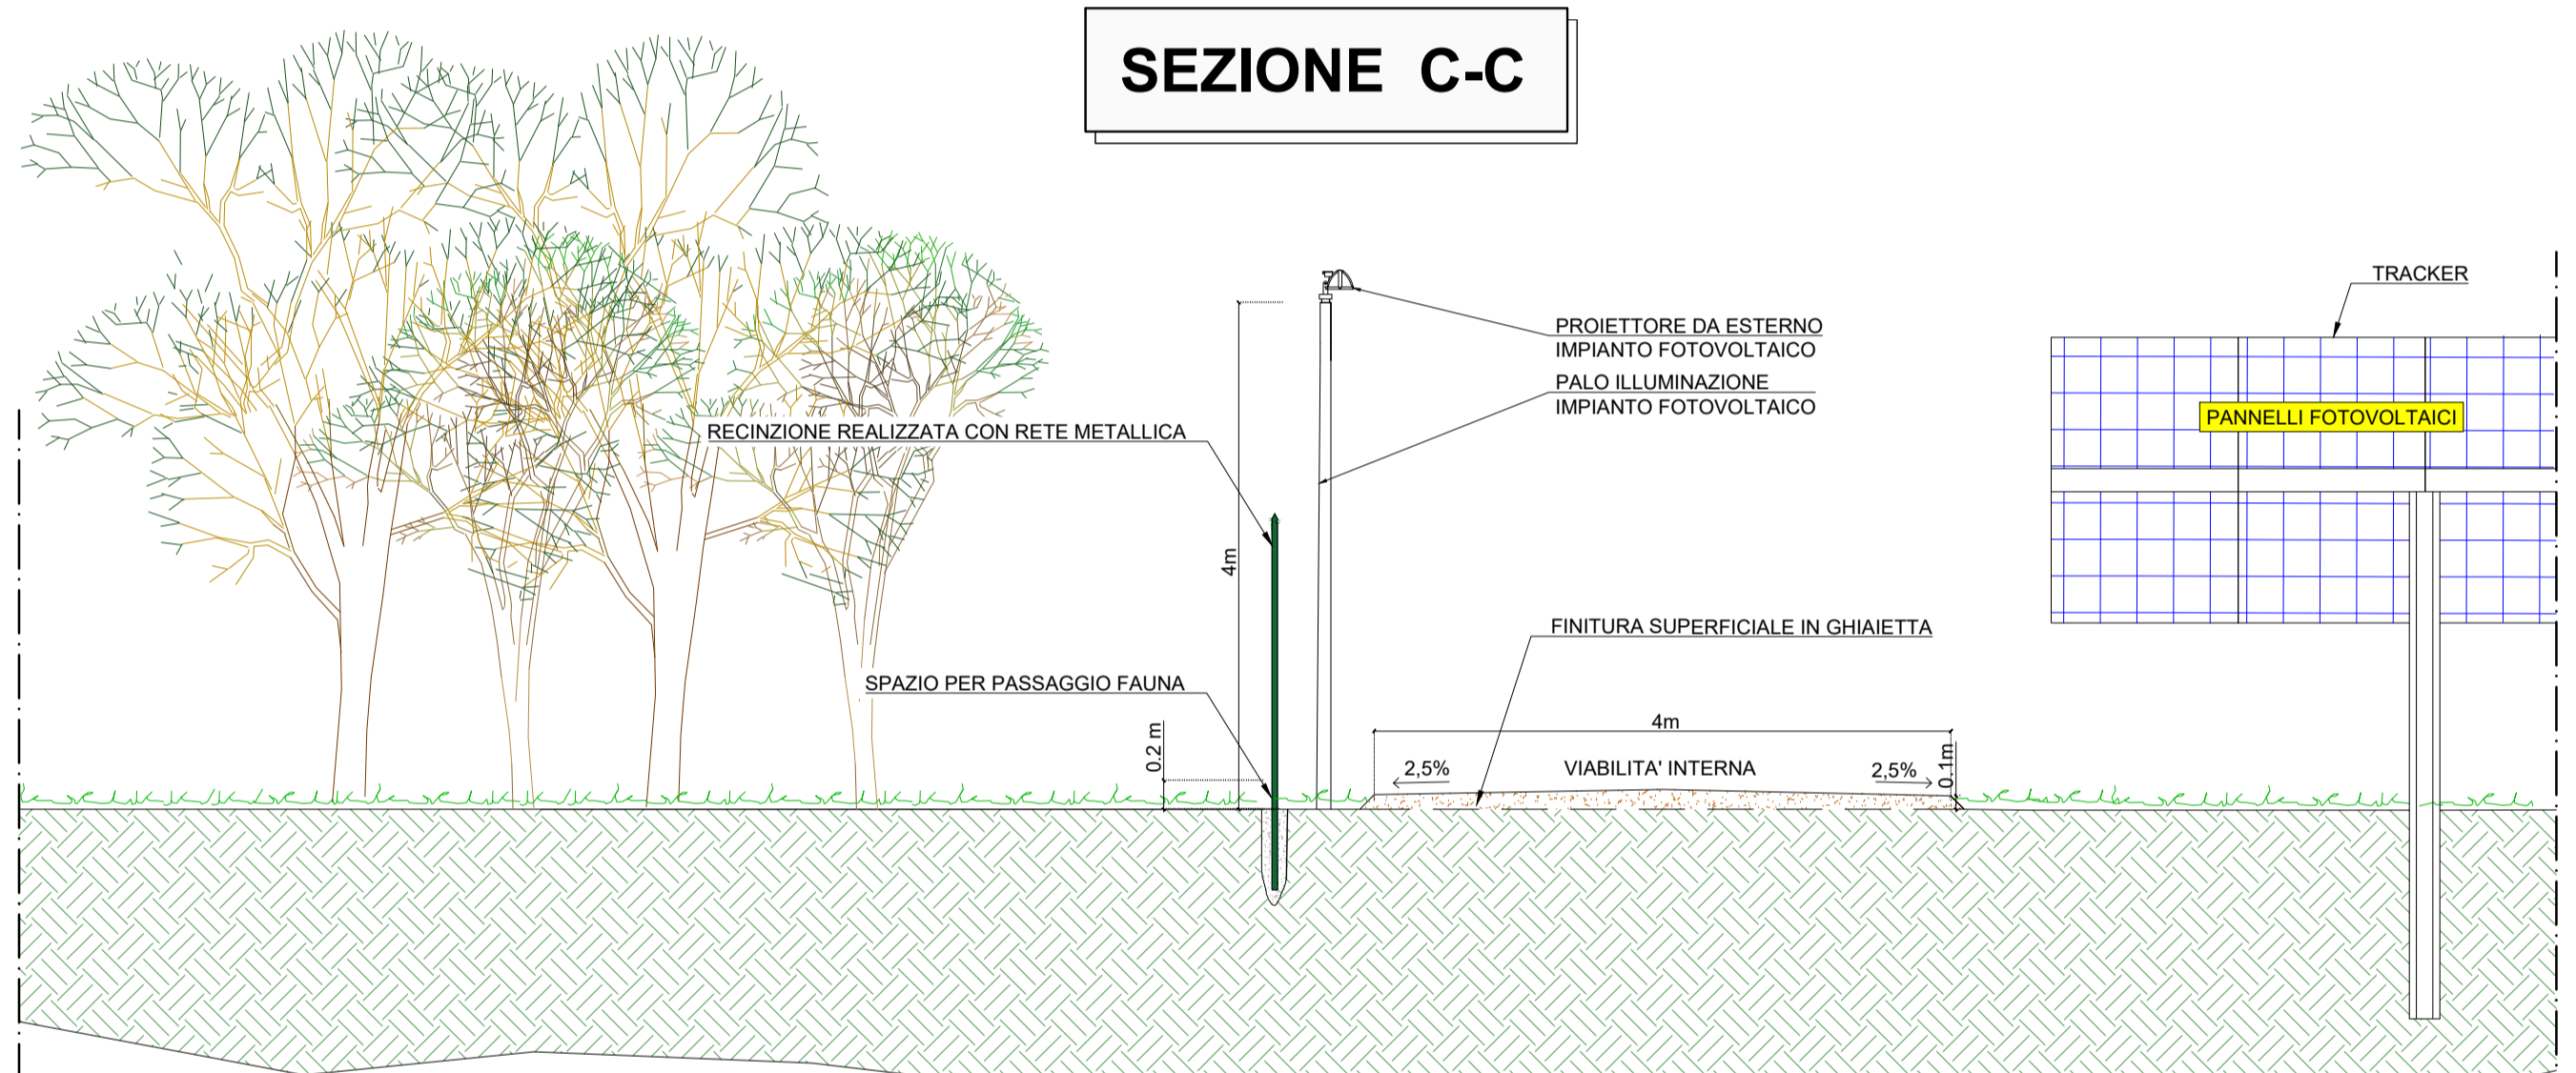


SCALA 1:50

SEZIONE D-D

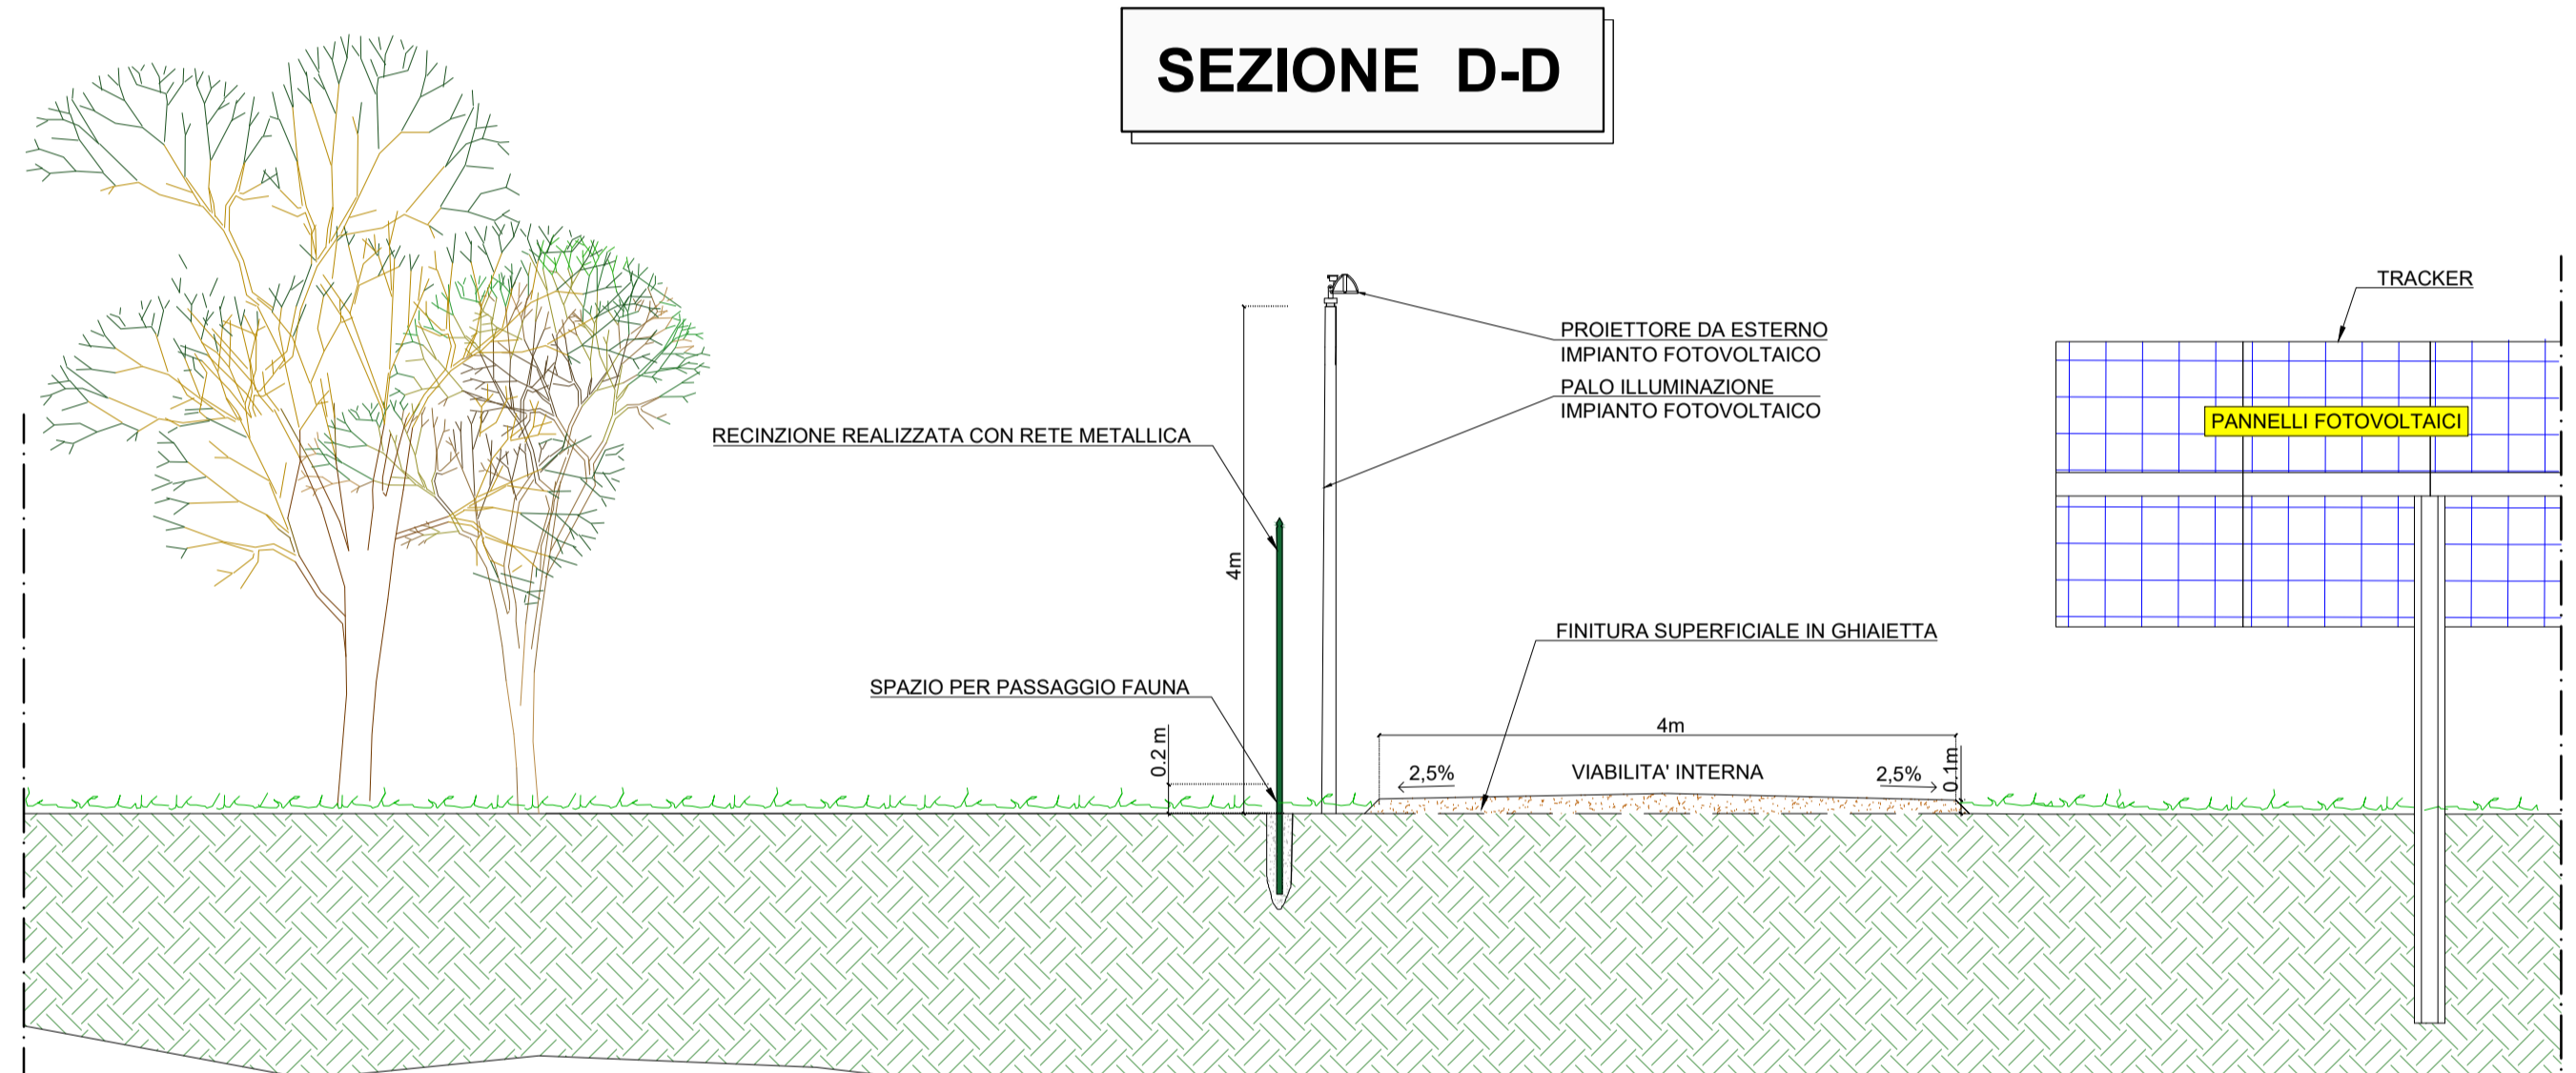


SCALA 1:50

SEZIONE E-E

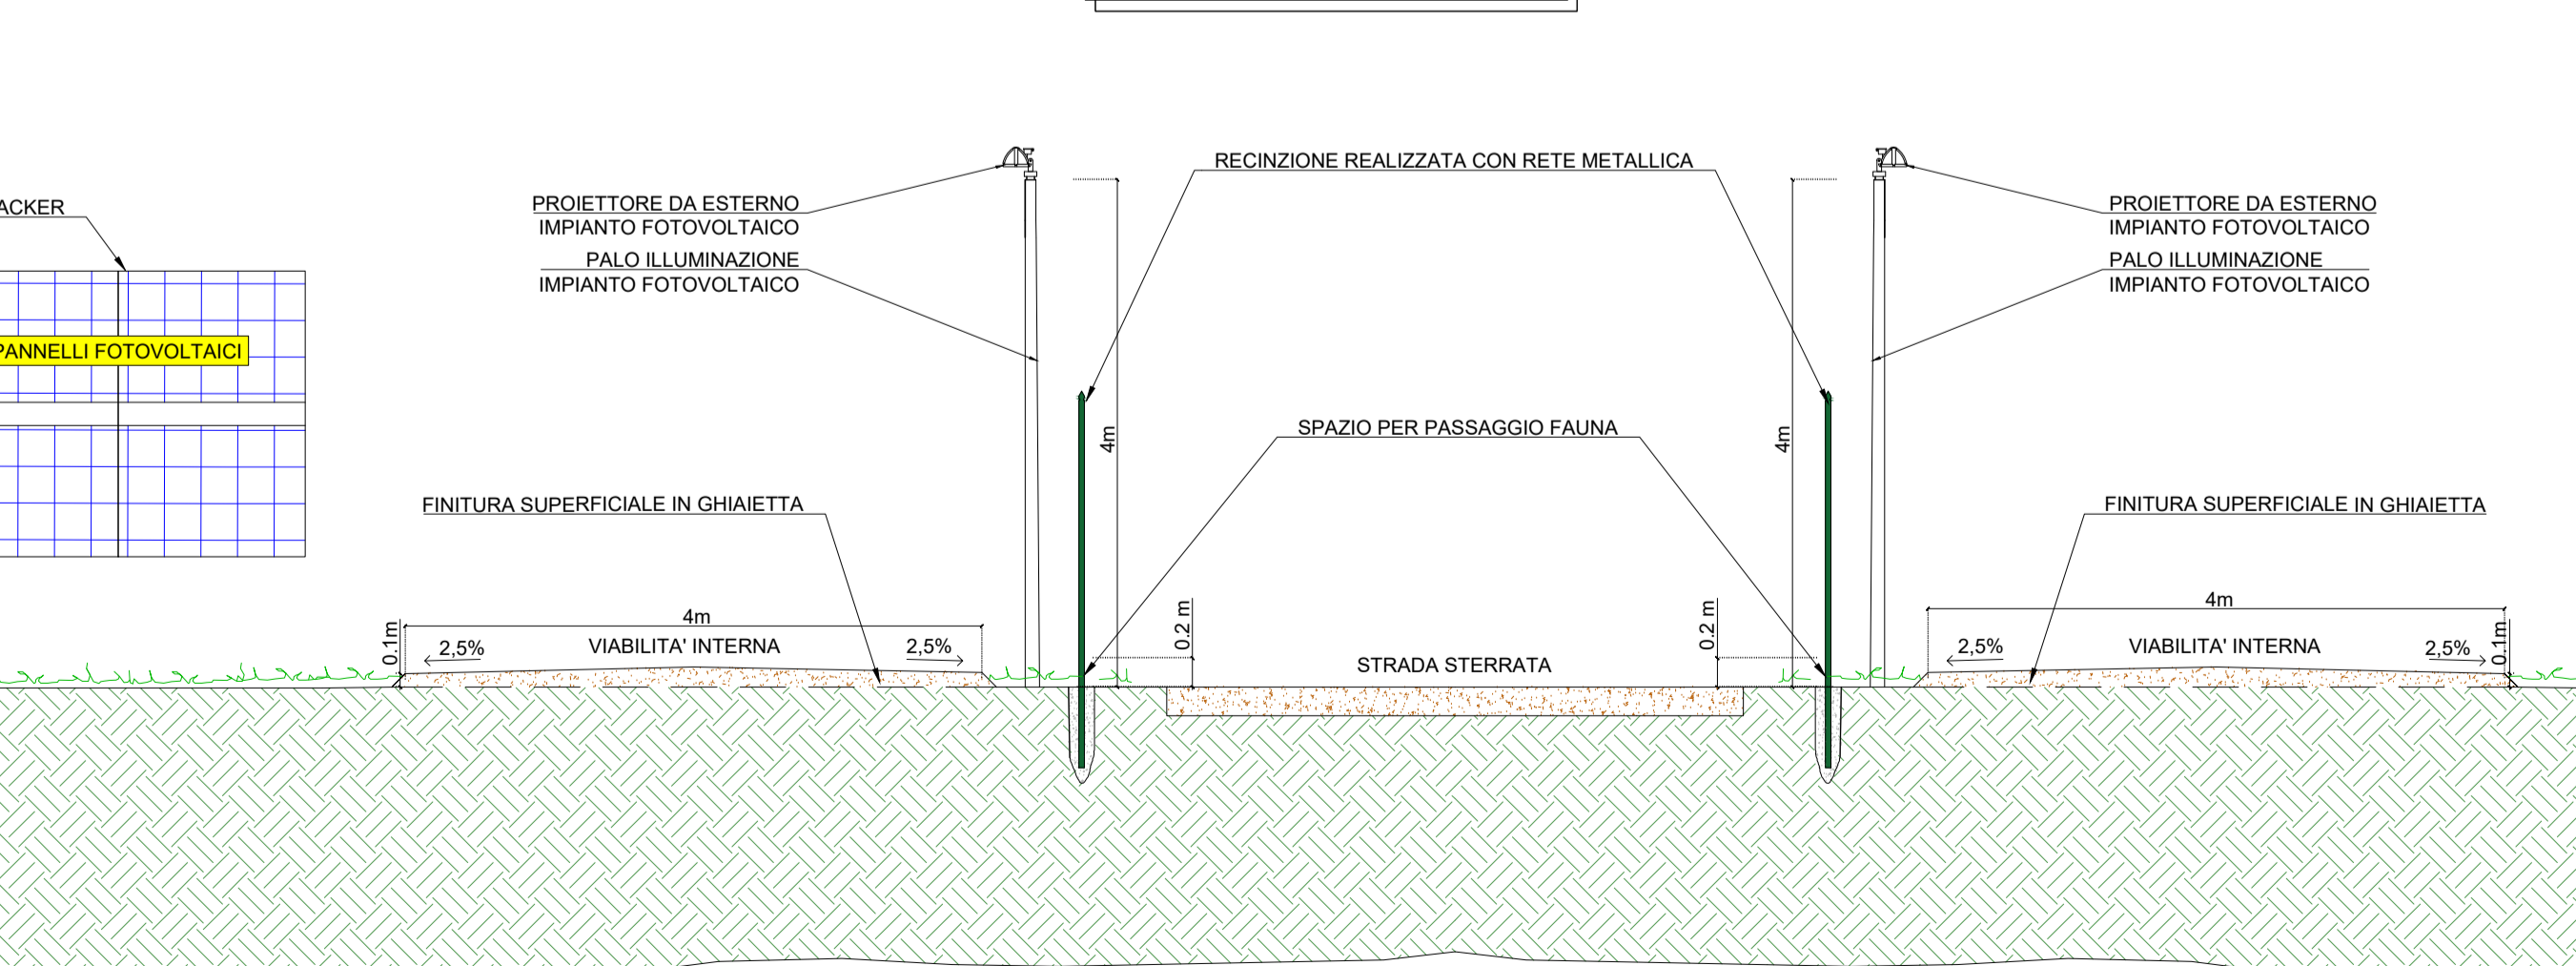

SCALA 1:50

SEZIONE F-F

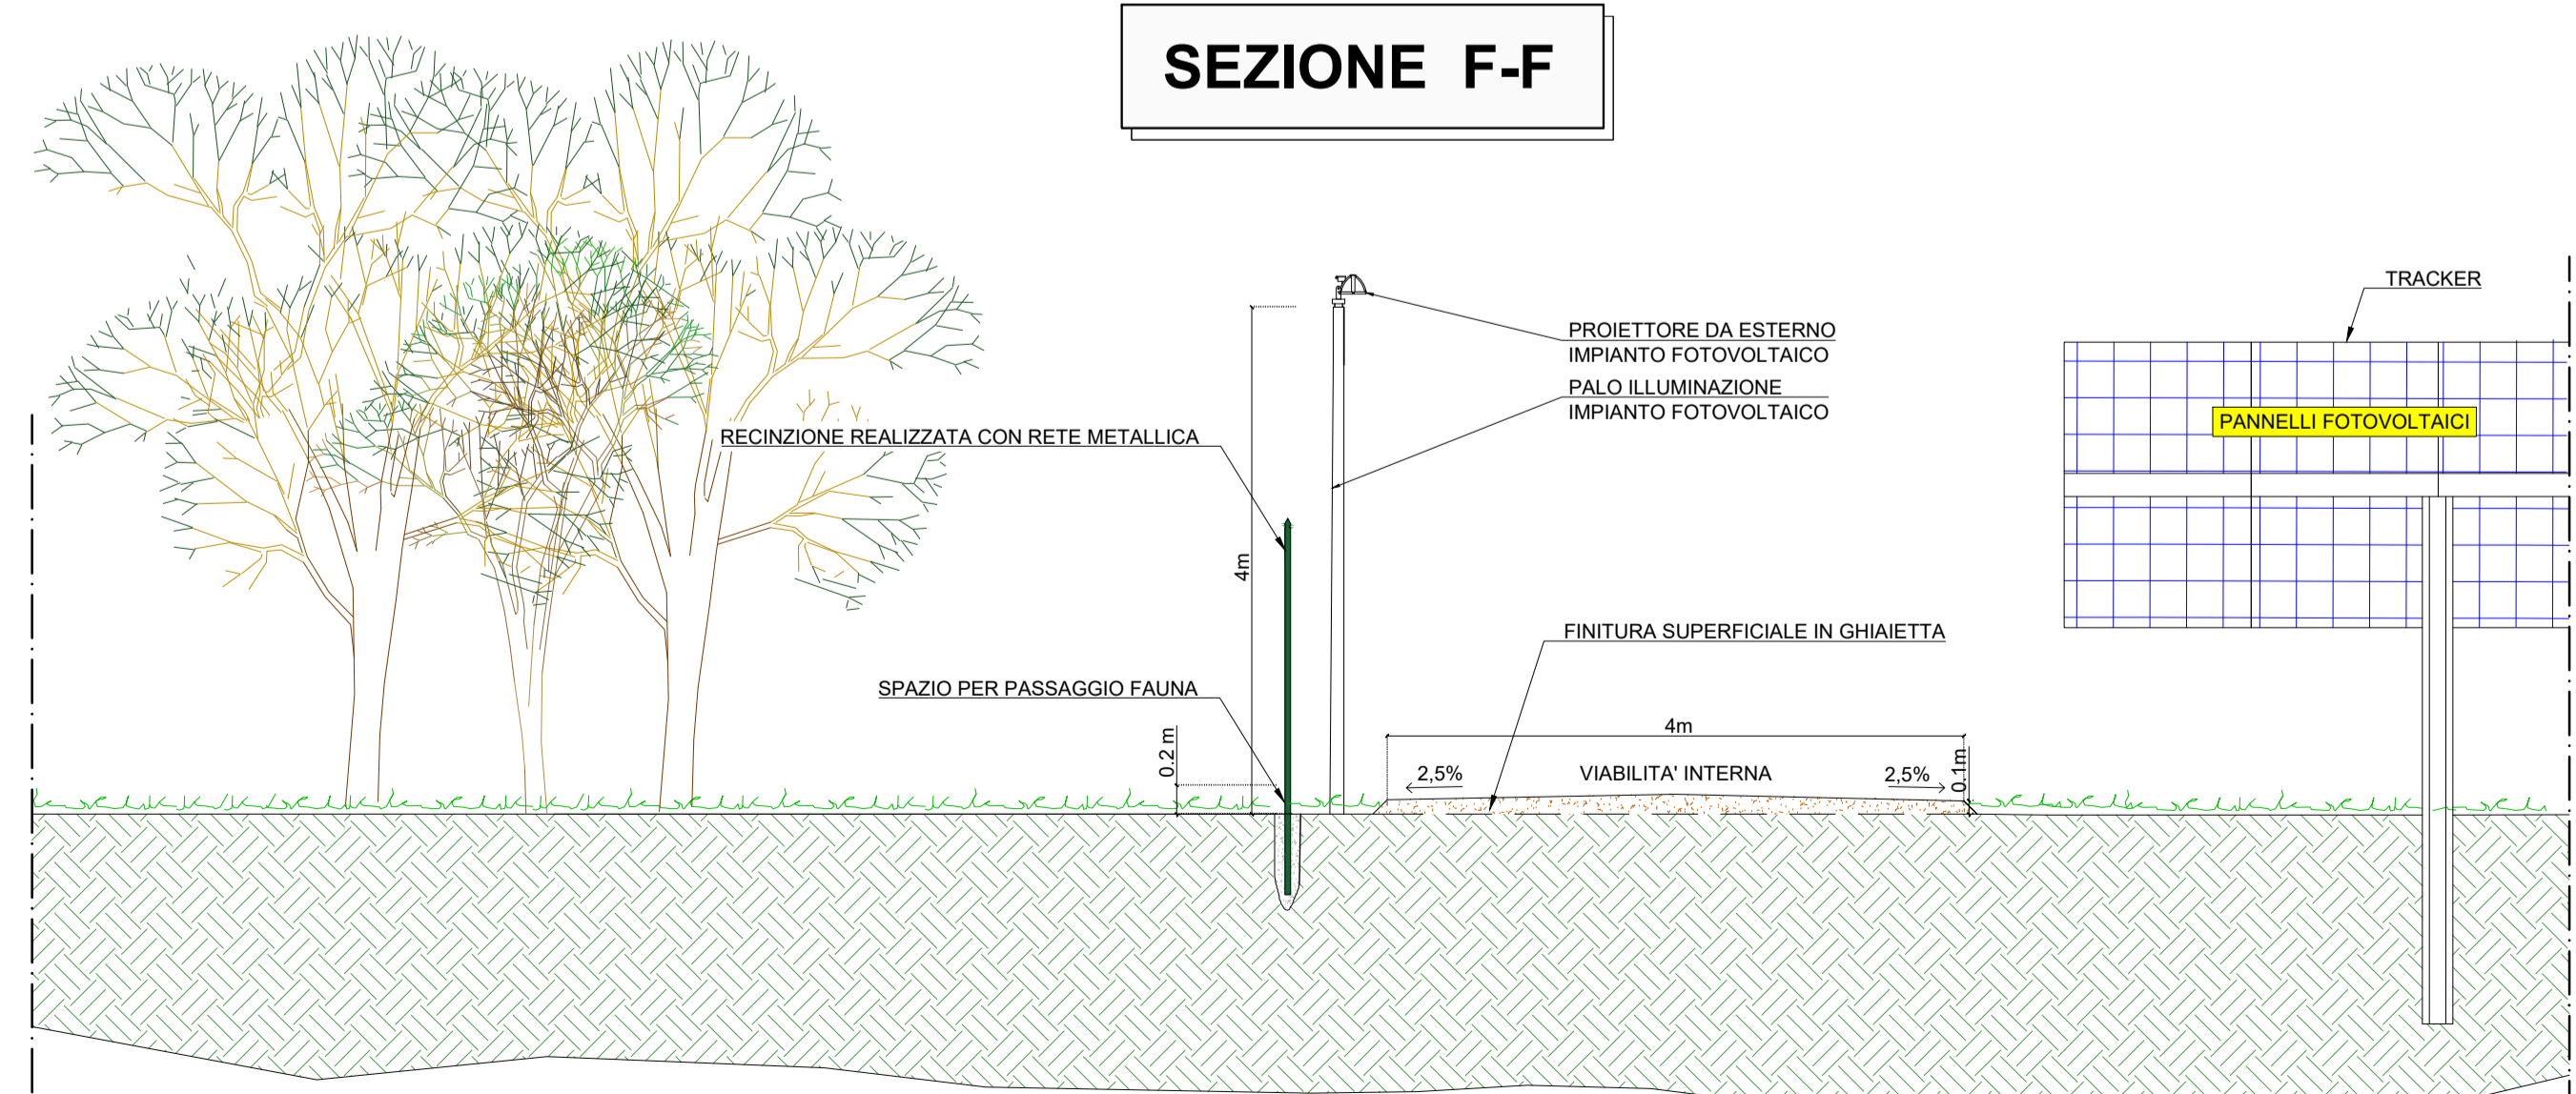

SCALA 1:50

LEGENDA

	TERRENO DI SCAVO
	TERRENO DI RIPORTO

REGIONE SARDEGNA COMUNE DI SASSARI PROVINCIA DI SASSARI

IMPIANTO PER LA PRODUZIONE DI ENERGIA ELETTRICA DA FONTE SOLARE DENOMINATO "TRUNCU REALE" DA REALIZZARSI NEL COMUNE DI SASSARI (SS)

OPERA DI PUBBLICA UTILITA'
VALUTAZIONE IMPATTO AMBIENTALE ai sensi del D.Lgs 3 aprile 2006, n.152 ALL. II

CUSTOMER
Committee

FIMENERGIA ADDRESS: VIA L. BUZZI, 6, 15033 CASALE MONFERRATO (AL) T. +390292875126 (ufficio operativo)

DESIGNERS TEAM
Gruppo di progettazione

FAVERO ENGINEERING

VIA GIOVANNI BATTISTA PIRELLI 27
20124 MILANO (MI)
T. +3902871104
Ing. FRANCESCO FAVERO

CONSULTANTS
Coordinator
AMBIENTALE: Dott.ssa MARZIA FIORONI
Via C. Battisti, 44 23100 Sondrio (SO) - +39 0342 050347 - mforoni@atp-en.it
GEOLOGIA, GEOTECNICA E IDRAULICA: Dott. Geol. FAUSTO PANI
Via Cassinelli, 2 09122 Cagliari (CA) - +39 070 272011 - fausto.pani@gmail.com
AGRONOMIA: Dott. Agr. GIUSEPPE PUGGIONI
Via Don Minzoni, 3 07047 Thiesi (SS) - +39 348 6621842 - puggioni@gmail.com
ARCHEOLOGIA: Dott. Arch. FABRIZIO DELUSSU
Via Depretis, 7 08022 Dorgali (NU) - +39 3475012131 - archeologofabriziodelussu@gmail.com
ACUSTICA: Ing. CARLO FODDIS, Ing. IVANO DISTINTO
Via Sardegna, 44 09045 Quarrata (SI) - +39 070 2348760 - cf@fadssystem.net
FAUNA: Dott. Nat. MAURIZIO MEDDA
Via Longiana, 17 09122 Cagliari (CA) - +39 393 823696 - meddamaurizio@libero.it
FLUSSO: Dott. Nat. FABIO SCHIRRU
+39 347 498852 - fabio.schirru@pecagrotecnici.it

REV.	DATE	DESCRIPTION	PREPARED	CHECKED	APPROVED
00	Febbraio 2024	PRIMA EMISSIONE	Ing. G. Costa	Ing. F. Favero	Ing. F. Favero
01					
02					
03					
04					

DRAWING - Elaborato

TITOLO
PROGETTO CIVILE SEZIONI VIABILITA' INTERNA SEZIONI - LOTTO 3

DRAWING DETAILS - Dettagli di disegno	GENERAL SCALE Scala generale	1:50	ARCHIVE - Archivio	FILE ELG_315	PLOT STYLE FAVERO ENGINEERING.ctb
---------------------------------------	---------------------------------	------	--------------------	-----------------	--------------------------------------

CODING - Codifica

PROJECT LEVEL Fase progettuale	CATEGORY Categoria	PROGRESSIVE Progressivo	REVISION Revisione
DEFINITIVO	ELG	3 1 5	00