

PLANIMETRIA SU ORTOFOTO - STRALCIO 2




LEGENDA

[Line]	CONFINO CAMPO FOTOVOLTAICO
[Blue Box]	TRACKER DA 7 MODULI
[Purple Box]	TRACKER DA 14 MODULI
[Dark Blue Box]	TRACKER DA 28 MODULI
[Green Box]	INVERTER
[Yellow Box]	QUADRI DI PARALLELO
[Red Box]	VIABILITA' INTERNA
[Red Box]	CABINA ELETTRICA PREFABBRICATA
[Blue Dashed Line]	CAVIDOTTO DI MEDIA TENSIONE INTERRATO IN PROGETTO
[Purple Dashed Line]	CAVIDOTTO DI BASSA TENSIONE INTERRATO IN PROGETTO
[Green Dashed Line]	CAVIDOTTO AT POSATO TRAMITE TECNICA TOC
[Yellow Box]	POZZETTO PREFABBRICATO DIM. 100x100 cm
[Green Box]	CANCELLO D'INGRESSO
[Blue Box]	IMPIANTO DI ILLUMINAZIONE E VIDEOSORVEGLIANZA

KEYMAP

SCALA 1:20.000

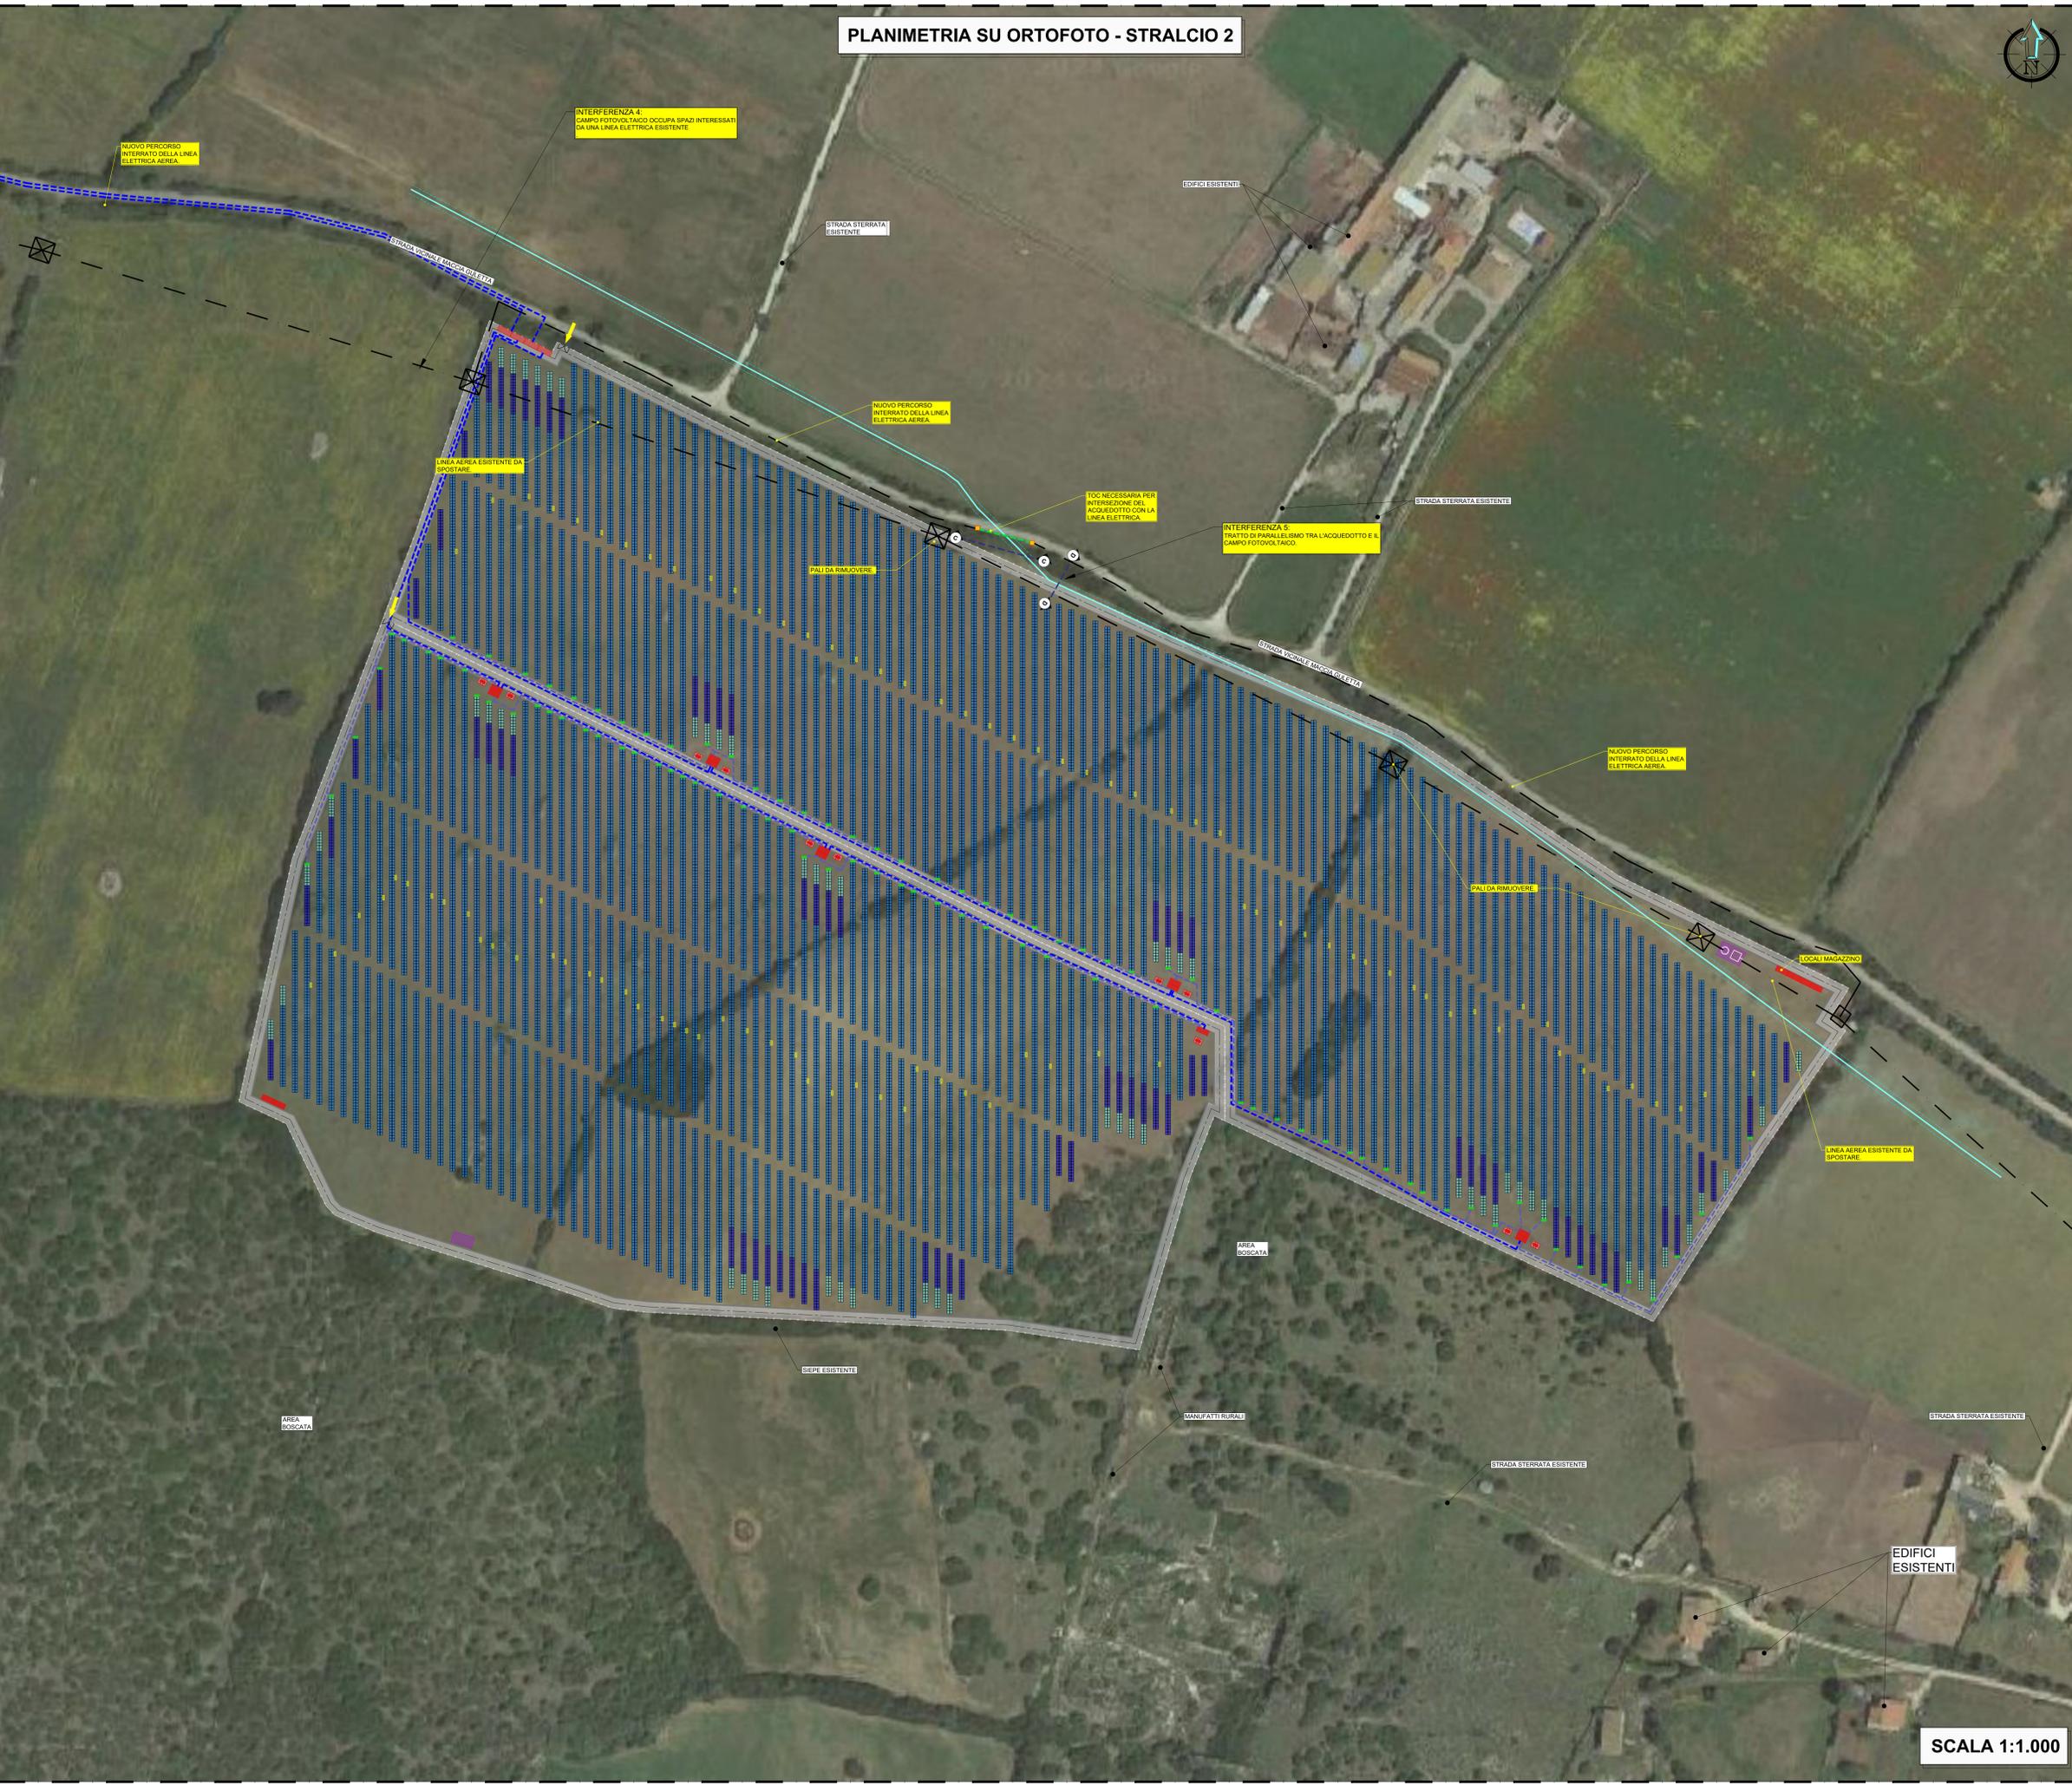

REGIONE SARDEGNA    COMUNE DI SASSARI    PROVINCIA DI SASSARI

**IMPIANTO PER LA PRODUZIONE DI ENERGIA ELETTRICA DA FONTE SOLARE DENOMINATO "TRUNCU REALE" DA REALIZZARSI NEL COMUNE DI SASSARI (SS)**

OPERA DI PUBBLICA UTILITA'  
VALUTAZIONE IMPATTO AMBIENTALE ai sensi del D.Lgs 3 aprile 2006, n.152 ALL. II

CUSTOMER  
Comitatore

**FIMENERGIA**

VIA L.BUZZI, 6, 15033 CASALE MONFERRATO (AL)  
T. +390292875126 (ufficio operativo)

DESIGNERS TEAM  
Gruppo di progettazione

**FAVERO ENGINEERING**

VIA GIOVANNI PAVAN, 17  
00144 ROMA  
T. +39064941111  
F. +39064941111  
ING. FRANCESCO FAVERO

CONSOB  
AMBITALE, DOTT.SSA MARZIA FIORONI  
VIA C. Battisti, 44 20100 Sondrio (SO) - T. +39 0342 93547 - info@ambit.it  
GEOLOGIA, GEOTECNICA E GEOMECANICA, DOTT. GIORGIO PAVAN  
VIA CANTINI, 2 09122 Cagliari (CA) - T. +39 070 372911 - nuovo.pavan@gmail.com  
AGROLOGIA, DOTT. AGR. FABIANO PUGGIONI  
VIA Don Minichelli, 3 07047 Tivoli (RM) - T. +39 0746 861542 - puggioni@gmail.com  
AGROLOGIA, DOTT. AGR. FABRIZIO DE LUZZO  
VIA Depressis, 7 09032 Dongoli (RG) - T. +39 047812131 - architettofabriziodeluzzo@gmail.com  
AGROLOGIA, ING. CARLO FODOR, ING. IVANO OSTINETTO  
VIA Europa, 64 09048 Quartu Sant'Elena (CA) - T. +39 070 2348766 - c@elady.com  
FARMACIA, DOTT. NEA MARILINDA MEDDA  
VIA Lungara, 17 09122 Cagliari (CA) - T. +39 070 8236806 - meddamarilinda@libero.it  
CLINICA, DOTT. NEA FABIO SCHERRO  
T. +39 070 496552 - fabio.scherro@percagtecnica.it

REV.	DATE	DESCRIPTION	PREPARED	CHECKED	APPROVED
00	Febbraio 2024	PRIMA EMISSIONE	Ing. G. Costa	Ing. F. Favero	Ing. F. Favero
01					
02					
03					
04					

DRAWING - Elaborato

**PROGETTO CIVILE - PLANIMETRIA INTERFERENZA CON RETI E SOTTOSERVIZI - LOTTO 2**

DRAWING DETAILS - Dettagli di disegno

SCALE: 1:1.000

ARCHIVE - Archivio

FILE: ELG\_317

PLOT STYLE: FAVERO ENGINEERING

CODING - Codice

PROJECT LEVEL: Final approval

CATEGORY: Project

PROGRESSIVE NUMBER: 317

REVISION NUMBER: 00

**DEFINITIVO ELG 317 00**

SCALA 1:1.000